



184943

TYP 58 B


TERRASSPARTI "SKOGSHYTTE"
MED SPRÖJSAT GLAS

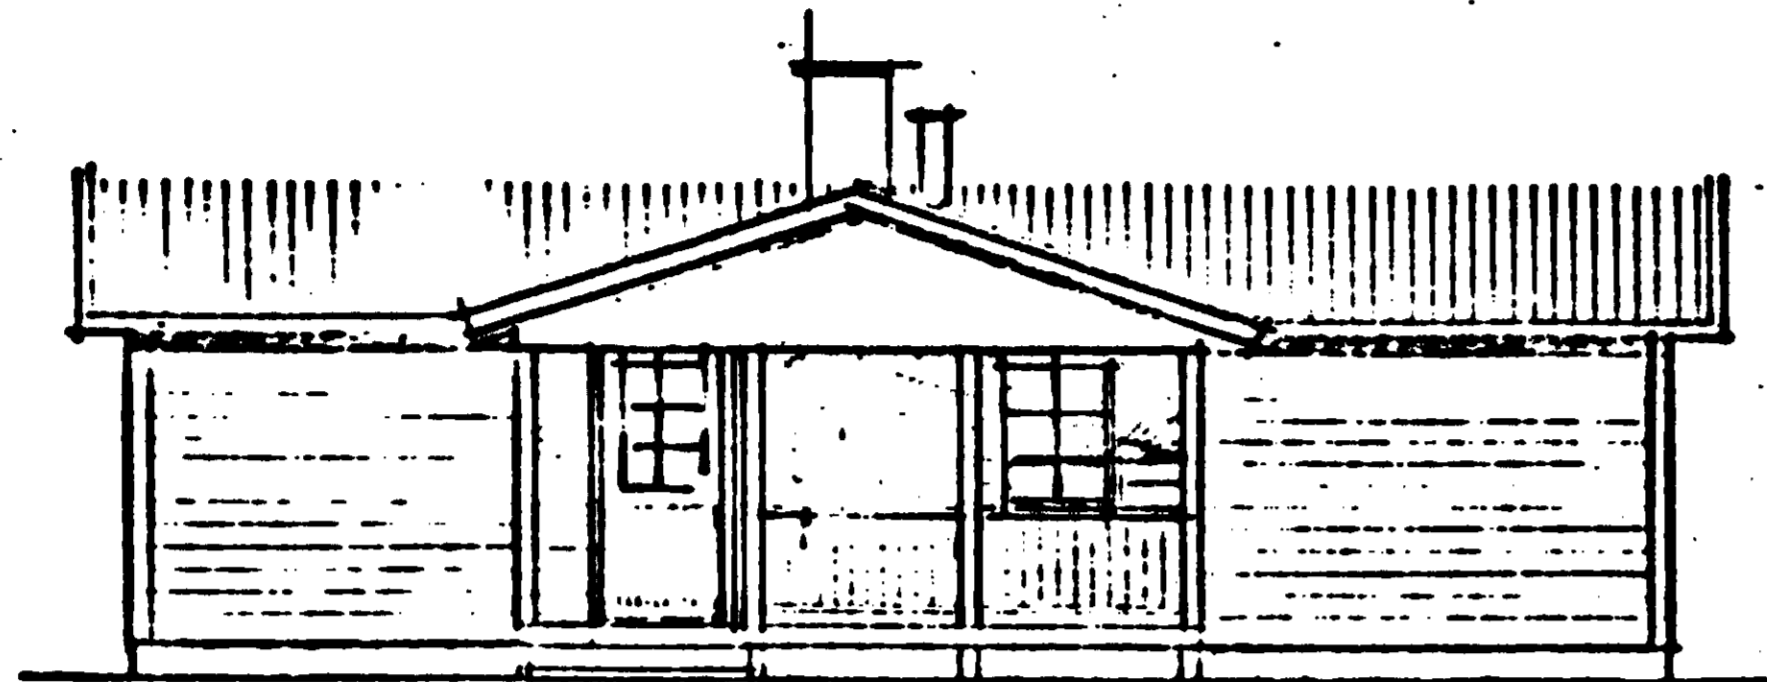


FASAD MOT

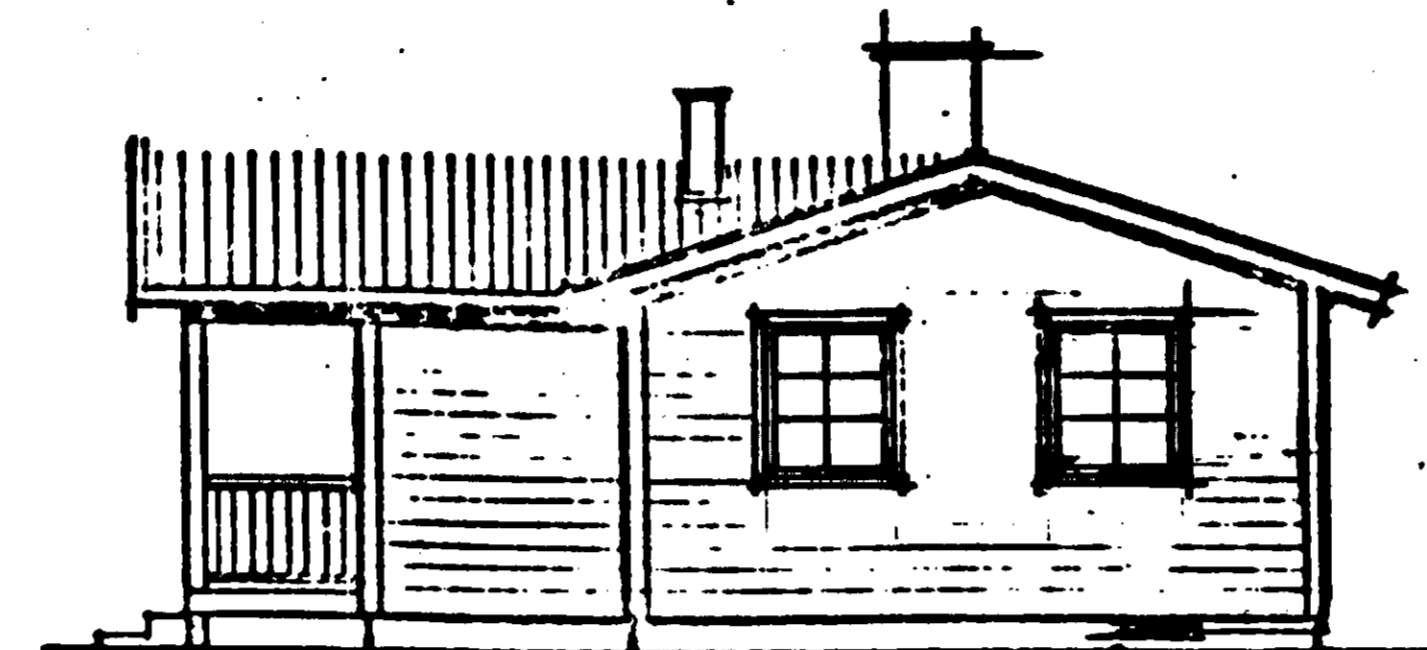

FASAD MOT

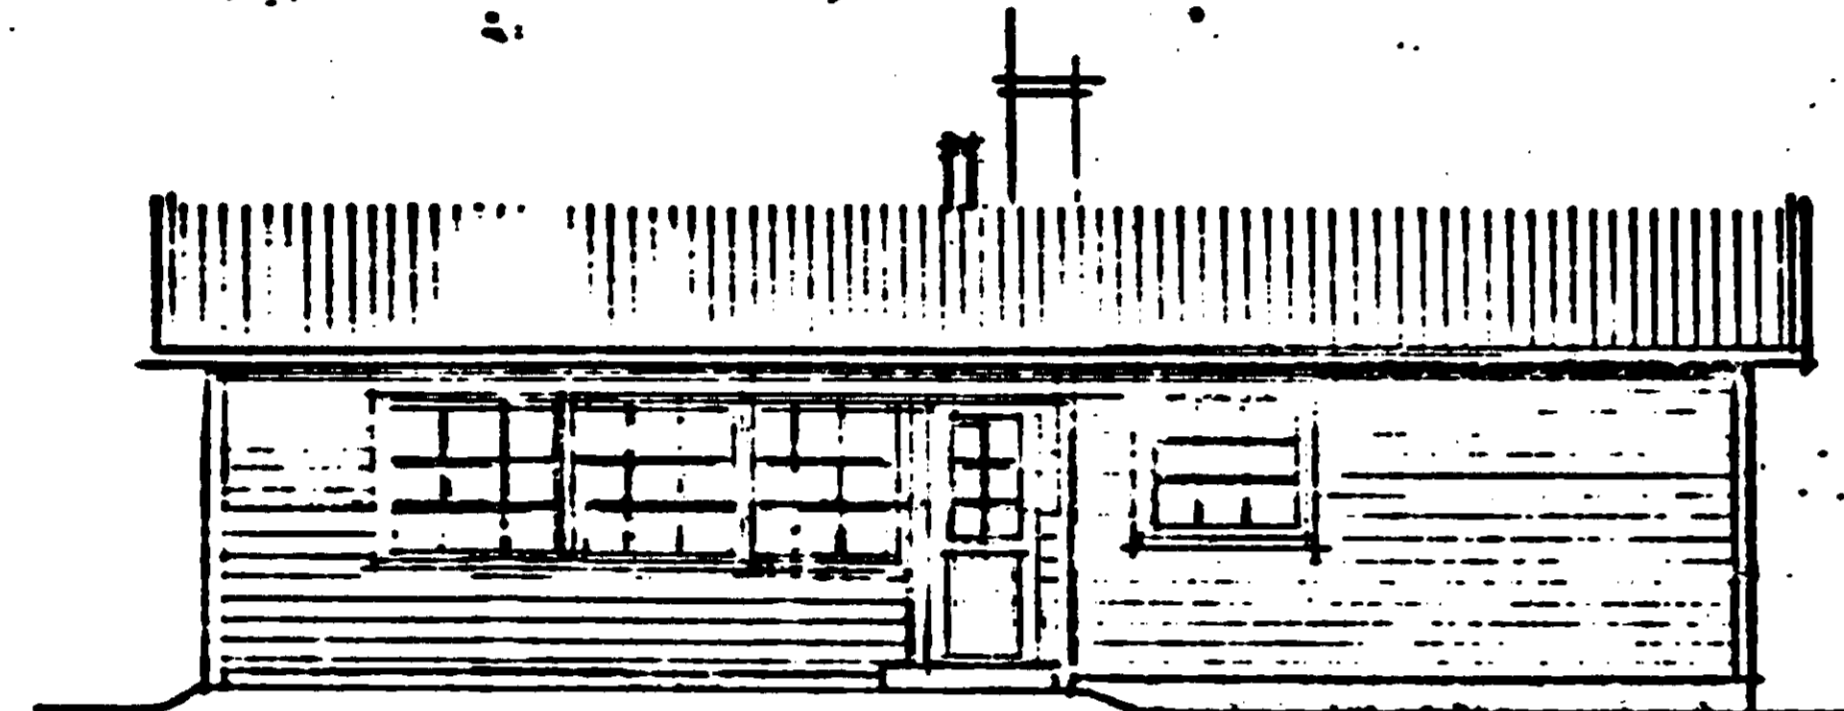


FASAD MOT

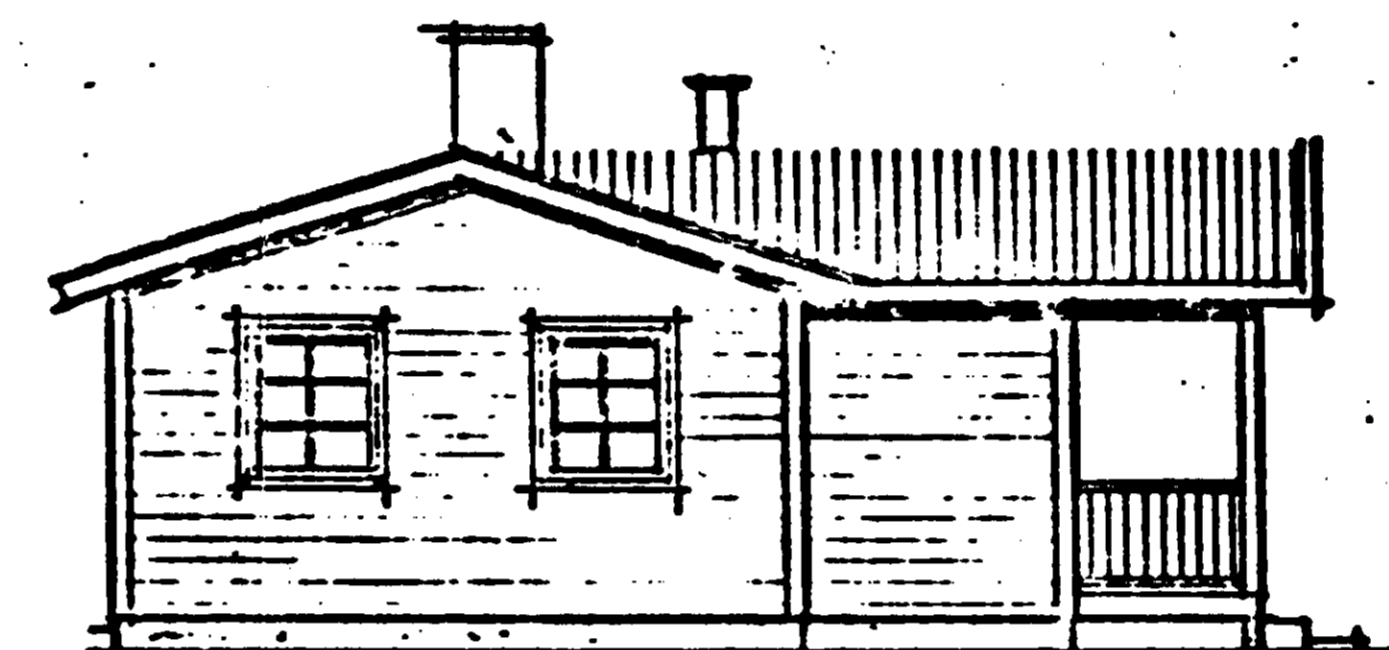


FASAD MOT

NORRTÄLJE KOMMUN
Byggnadsnämnden
9 MAJ 1974 / 25
Licens 74/1400 Di.nr. 026 334

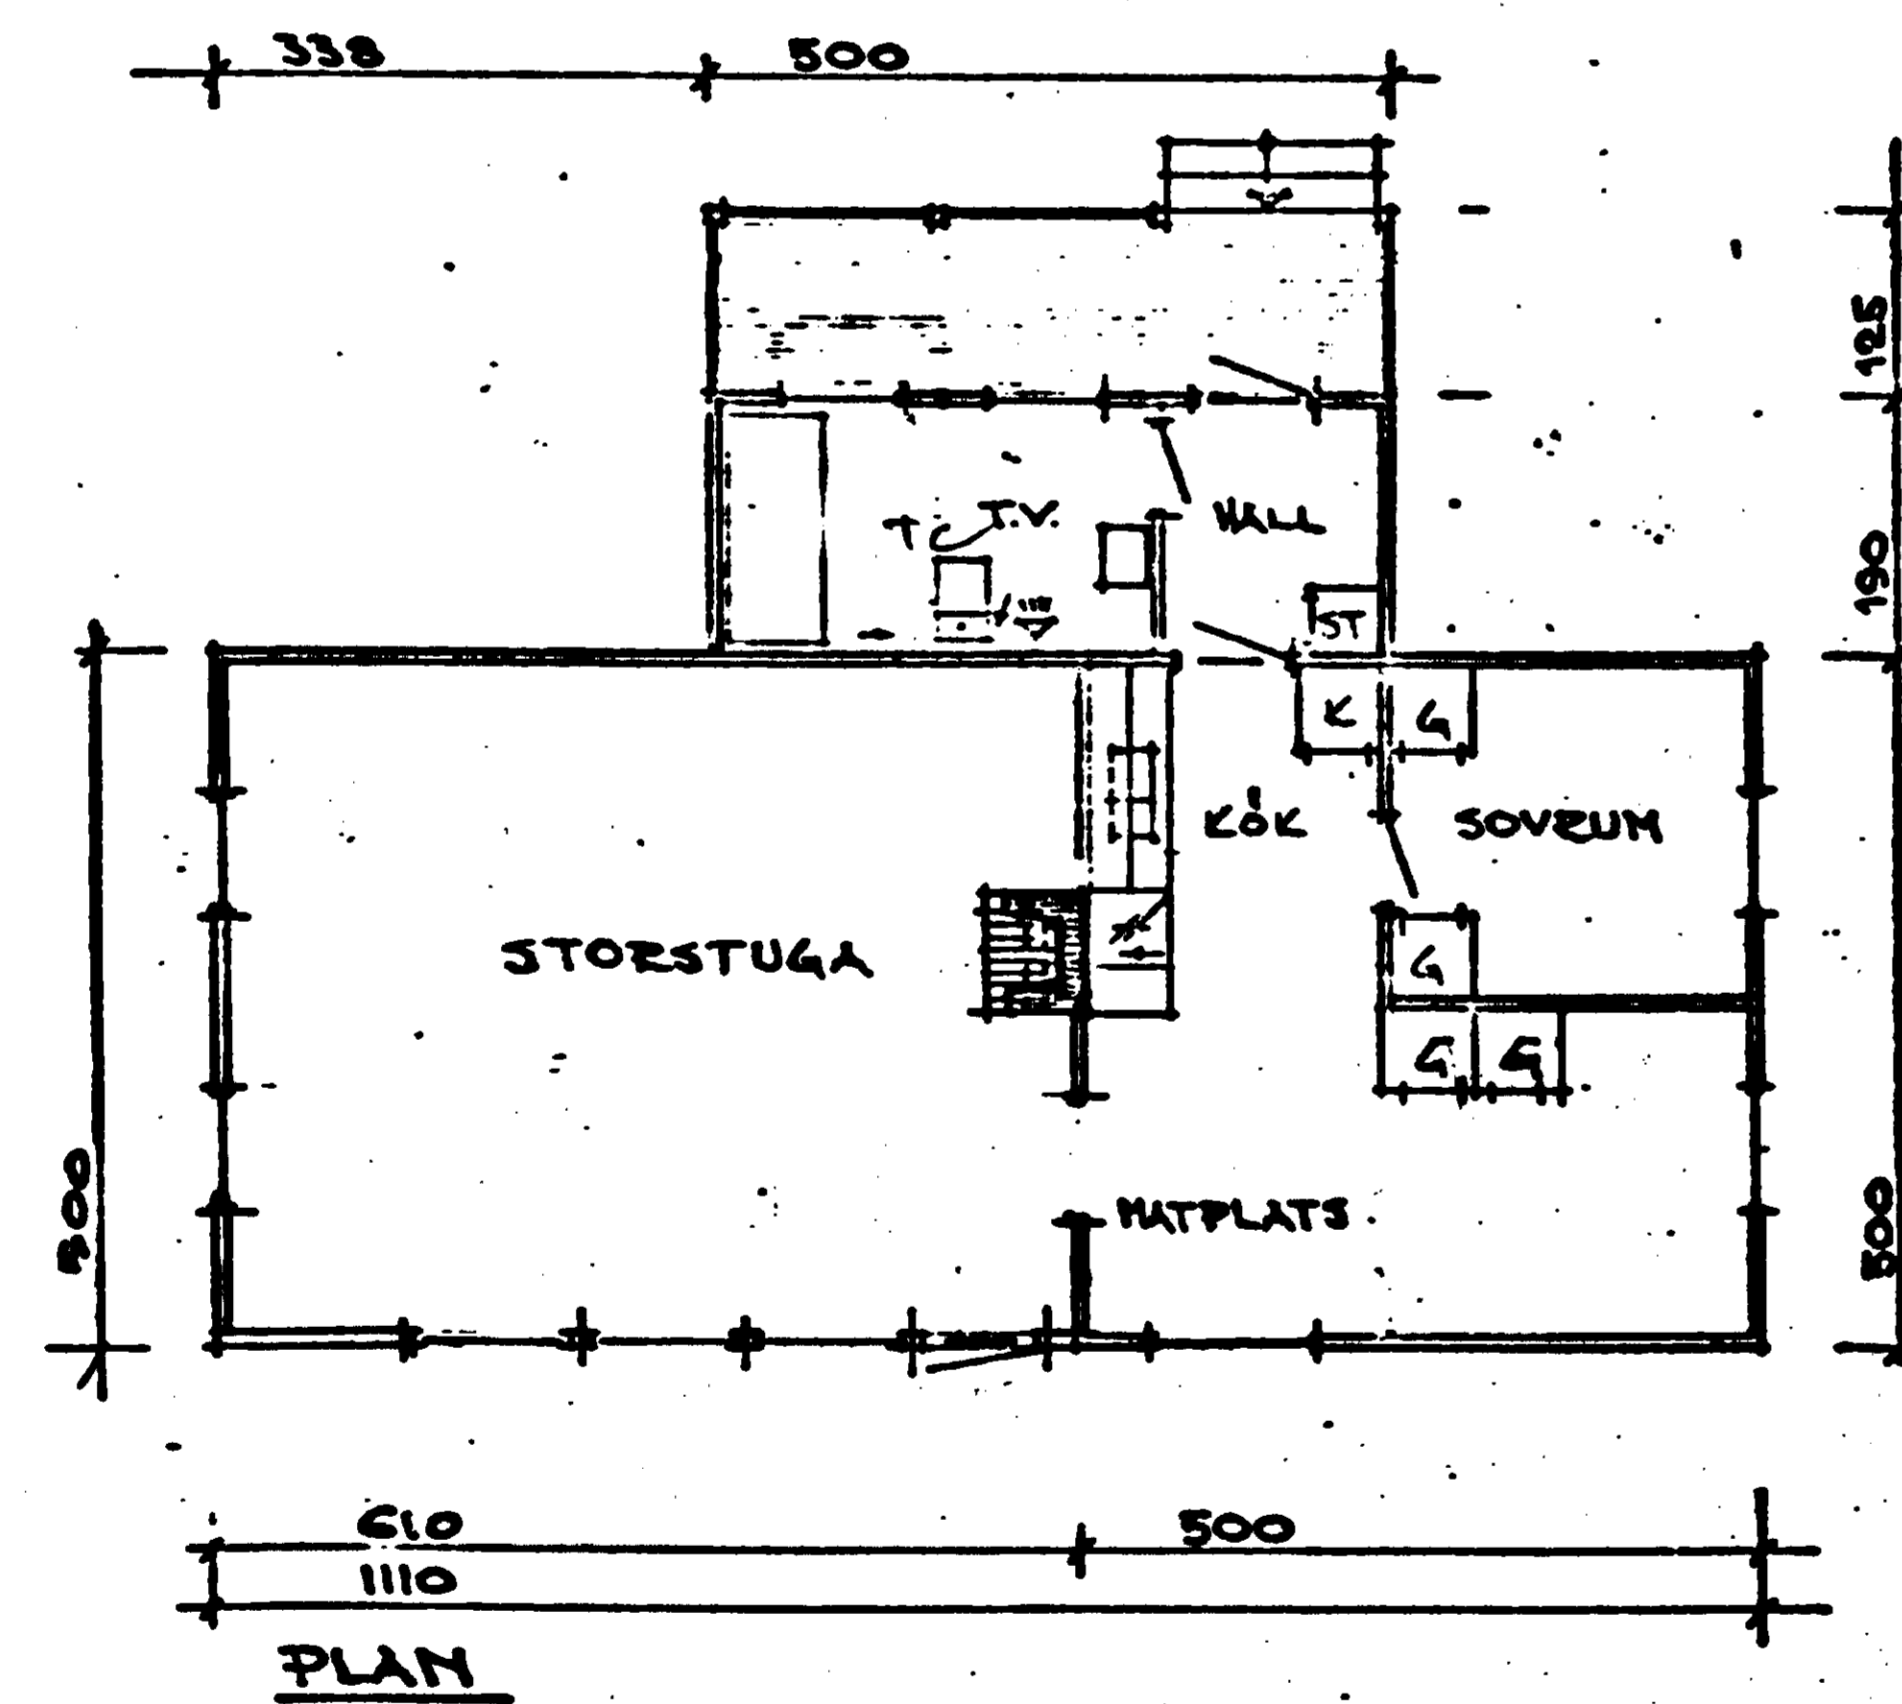

PLAN

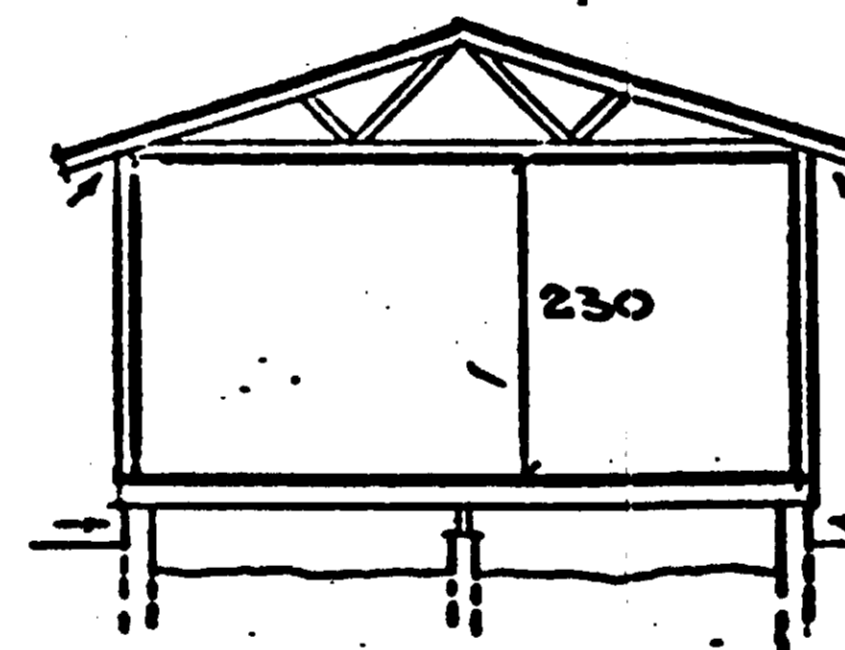

SEKTION

Byggnadslov beviljat i enlighet med
länsstyrelsens beslut den 3.6.1971
betr. delegation av byggnadsnäm-
ndens beslutanderätt
Datum 74-05-20, B 720
NORRTÄLJE BYGGNADSNÄMND
Bengt Stråhberg
Sekreterare

Granskad och godkänd 74-05-20
Rune Sogren
Rune Sogren
Blfr. stadsarkitekt

REV.	ANT.	BEVÄRNINGEN AVSER	SKALA	DATUM
------	------	-------------------	-------	-------

Västman-Staden
Måttäckningshus AB
TEL 0325-34150

RITAD AV B. KNÄPÅSJO	GRANSKAD AV
INOMÅN DEN <i>Bengt Stråhberg</i>	SKALA 1:100
	ARBETSR RITNINGSR