



### LÄGENHETSBESKRIVNING

#### RUMSHÖJD


Ca 2,6 m om annat ej anges

#### BRÖSTNINGSHÖJD

Ca 0,5 m över golv om annat ej anges

#### GOLV


Klinker i badrum. Klinker på instegsyta i hall. Parkett i övriga rum.

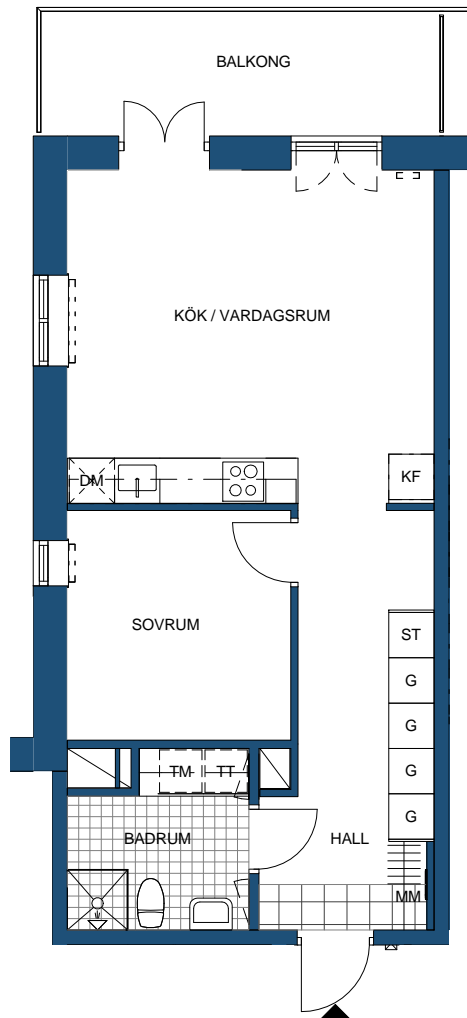


### FÖRKLARINGAR

	KYL
	FRYS
	KYL/FRYS
	SPISHÄLL/UGN
	DISKMASKIN
	GARDEROB
	STÄDSKÅP
	LINNESKÅP
	HÖGSKÅP
	KLÄDSTÅNG
	TVÄTTMASKIN
	TORKTUMLARE
	KOMBIMASKIN
	MEDIASKÅP
	TIDNINGSHÅLLARE
	ÖVERSKÅP
	UNDERSKÅP
	TILLVALSVÄGG
	SCHAKT
	INSPEKTIONSLUCKA
	RADIATOR

Plan 4

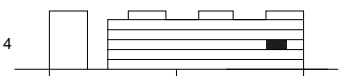

SEKTION

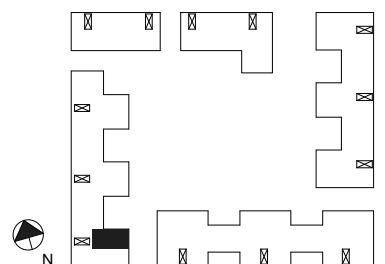

PLAN



0 1m 5m  
SKALA 1:100

Tillbaka till innehållsförteckningen

arteretparaden.se

ÅKE SUNDVALL

KOD  
KOD ARKITEKTER