
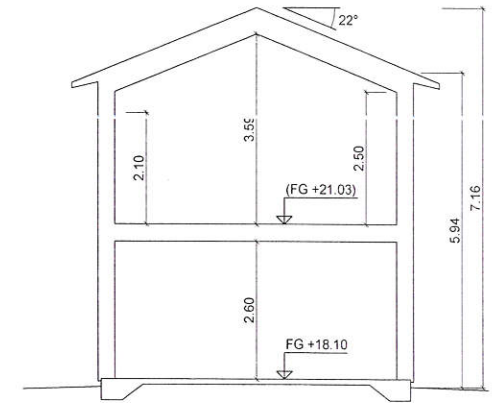


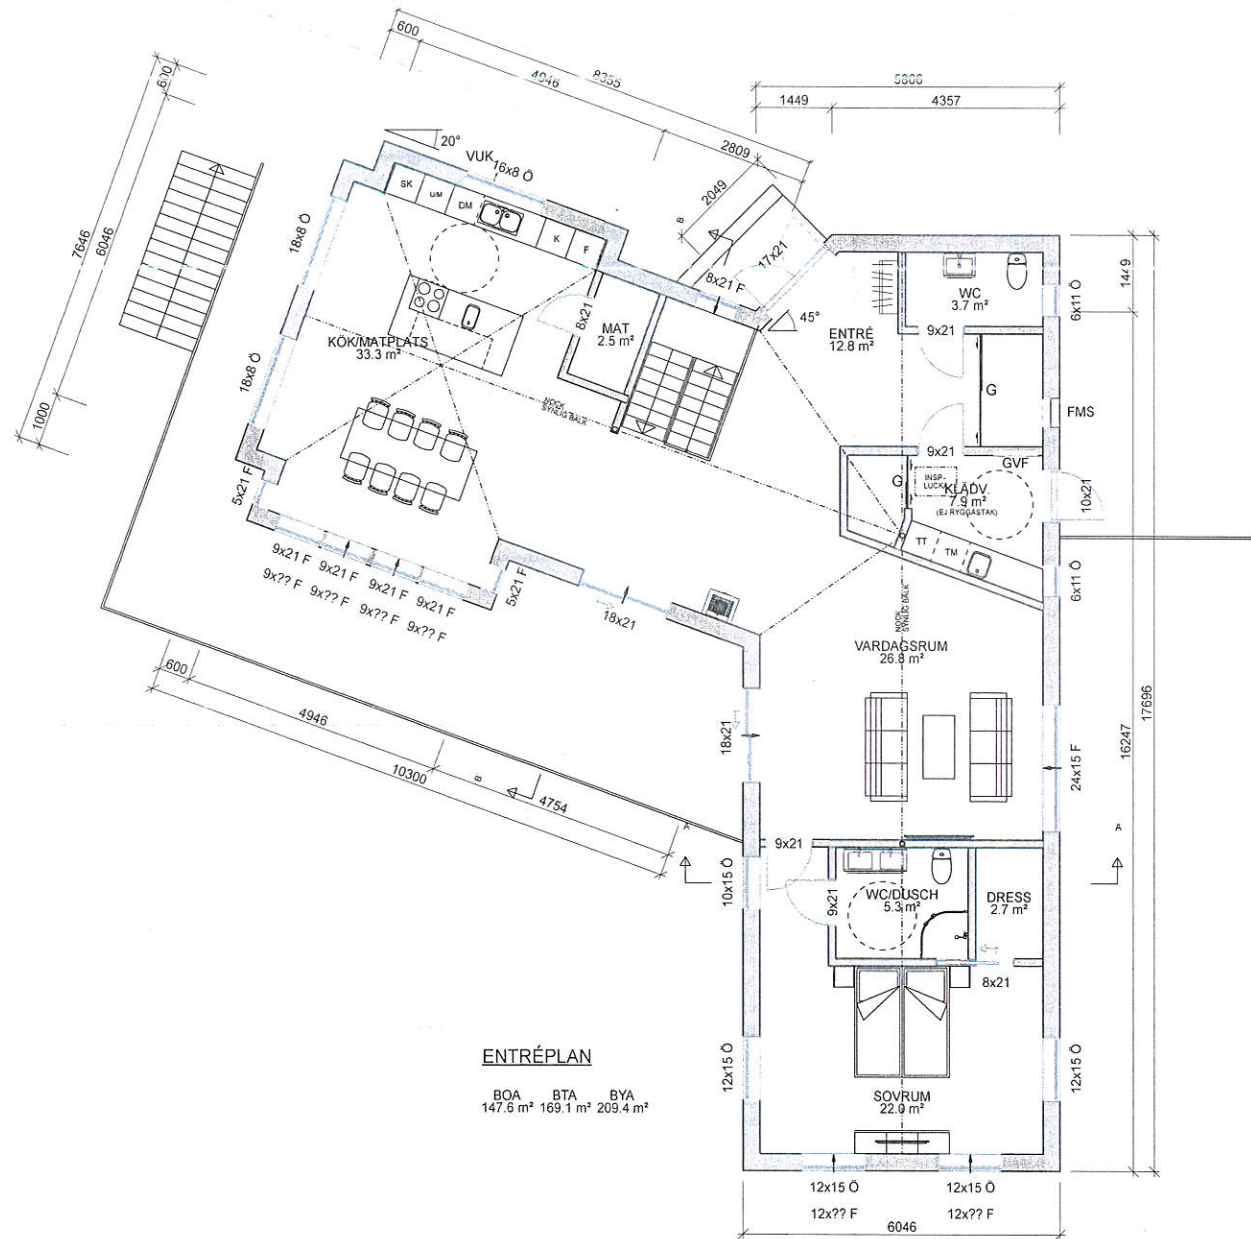



FÖRKORTNINGAR:

FMS - FASADMÄTARSKÅP
 GVF - GOLVVÄRMEFÖRDELARE
 TVF - TAPPVATTENFÖRDELARE
 VM - VATTENMÄTARE
 VUK - VATTENUTKASTARE
 VP - VÄRMEPUMP
 FLM - FRÄNLUFTSMODUL
 VVB - VÄRMEVATTENBEREDARE
 HP - HYDROPRESS
 ELC - ELCENTRAL
 K - KYLSKÅP
 F - FRY

DM - DISKMASKIN
 U/M - UGN/MICRO
 TM - TVÄTTMASKIN
 TT - TORKTUMBLARE
 TS - TORKSKÅP
 CD - CENTRALDAMMSUGARE
 ST - STÅDSKÅP
 FG - FÄRDIGT GOLV
 BOA - BOAREA
 BYA - BYGGNADSAREA
 BRA - BRUKSAREA
 BTA - BRUTTOAREA

1:100 10m


BET		ÄNDRINGEN AVSER	DATUM	SIGN
Dala Trähus		MALIN RUNFORS ULVESUND 1:245 UDDEVALLA KOMMUN		
PROJEKT		RITAD/KONSTR		
22057S		JSH		
DATUM		HANDLAGGARE		
2022-09-15		JJN		
RITNINGSTYP		SKALA	NUMMER	BET
BYGGLOVSHANDLING		1:100 A3	A-40.0-01	

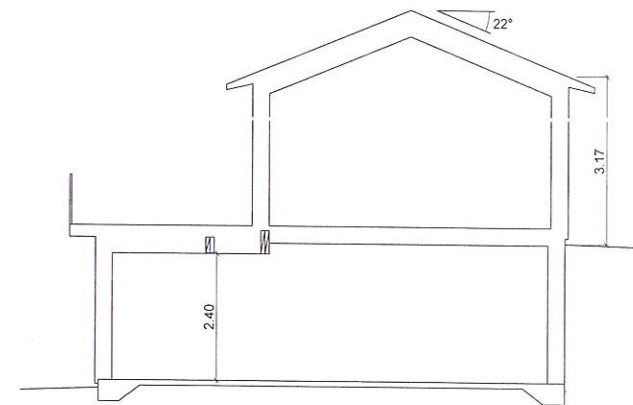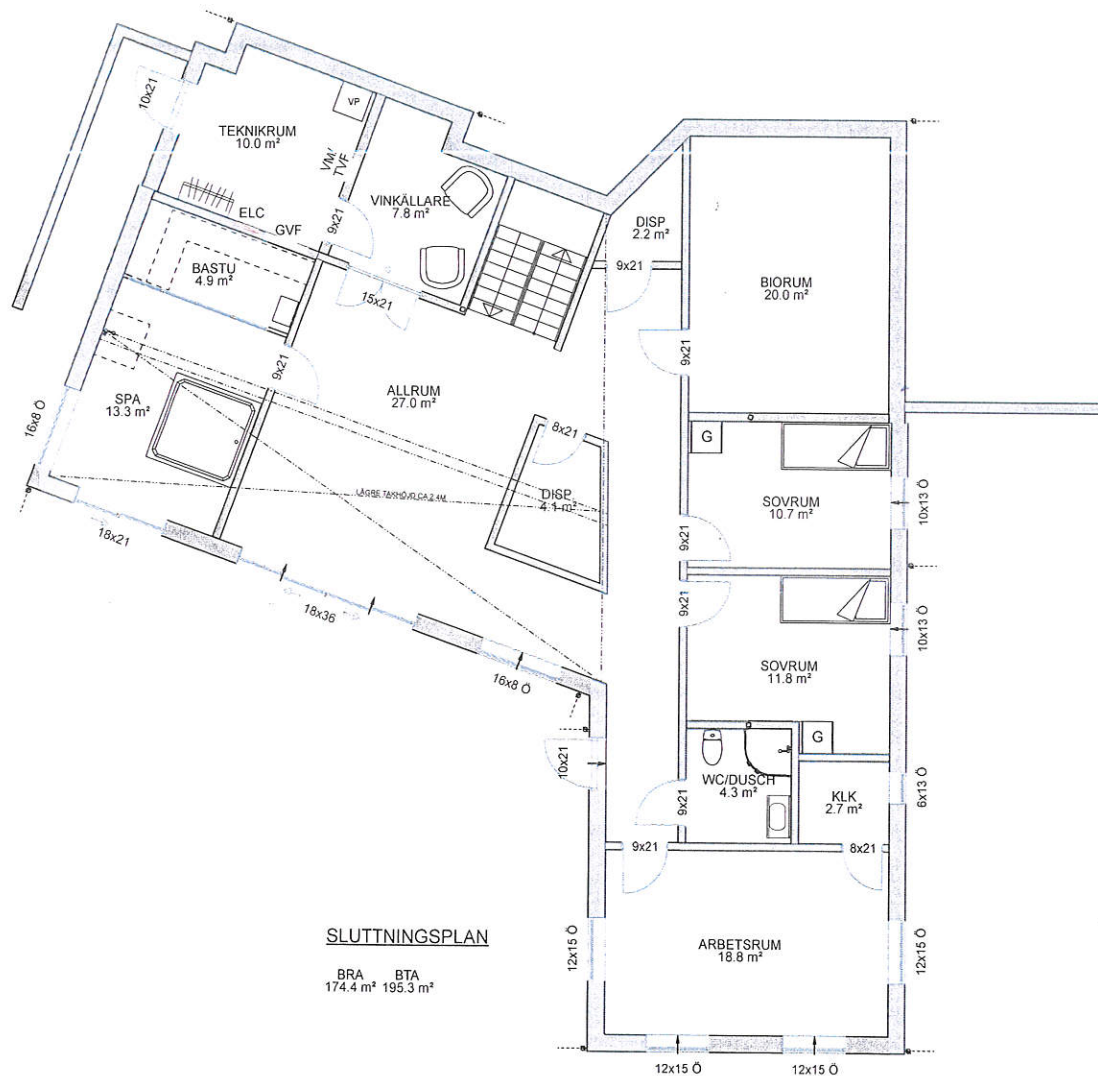


SEKTION B-B

1:100 10m

BET		ÄNDRINGEN AVSER	DATUM	SIGN
Dala Trähus		MALIN RUNFORS		
NYTORPSVÄGEN 23, 459 32 LJUNGSKILE		ULVESUND 1:245		
PROJEKT		RITAD/KONSTR	UDDEVALLA KOMMUN	
22057S		JSH	SLUTTNINGSPLAN & SEKTION	
DATUM		HANDLAGGARE		
2022-09-15		JJN		
RITNINGSTYP		SKALA	NUMMER	BET
BYGGLOVSHANDLING		1:100 A3	A-40.0-02	

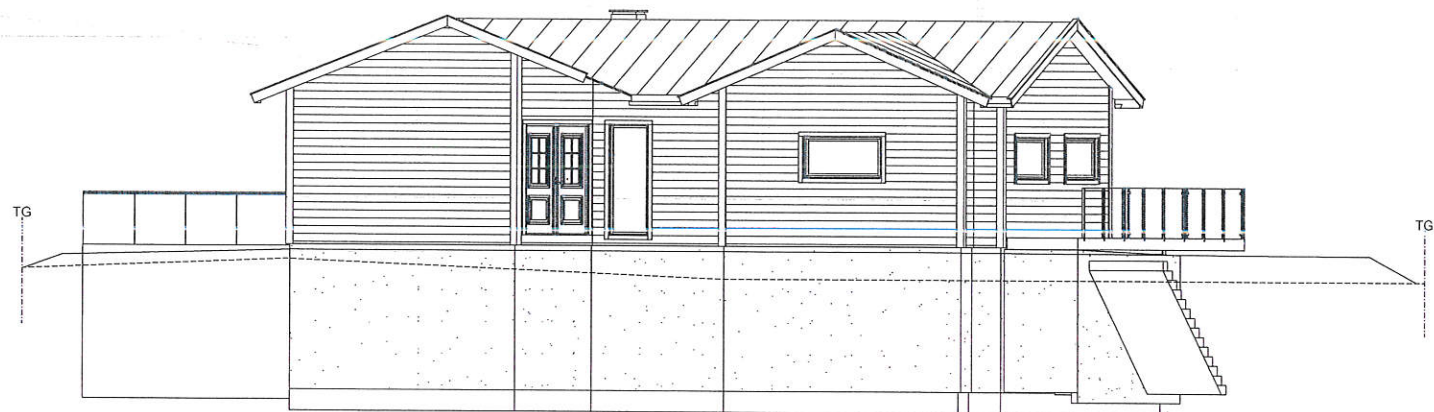

FASAD NORR

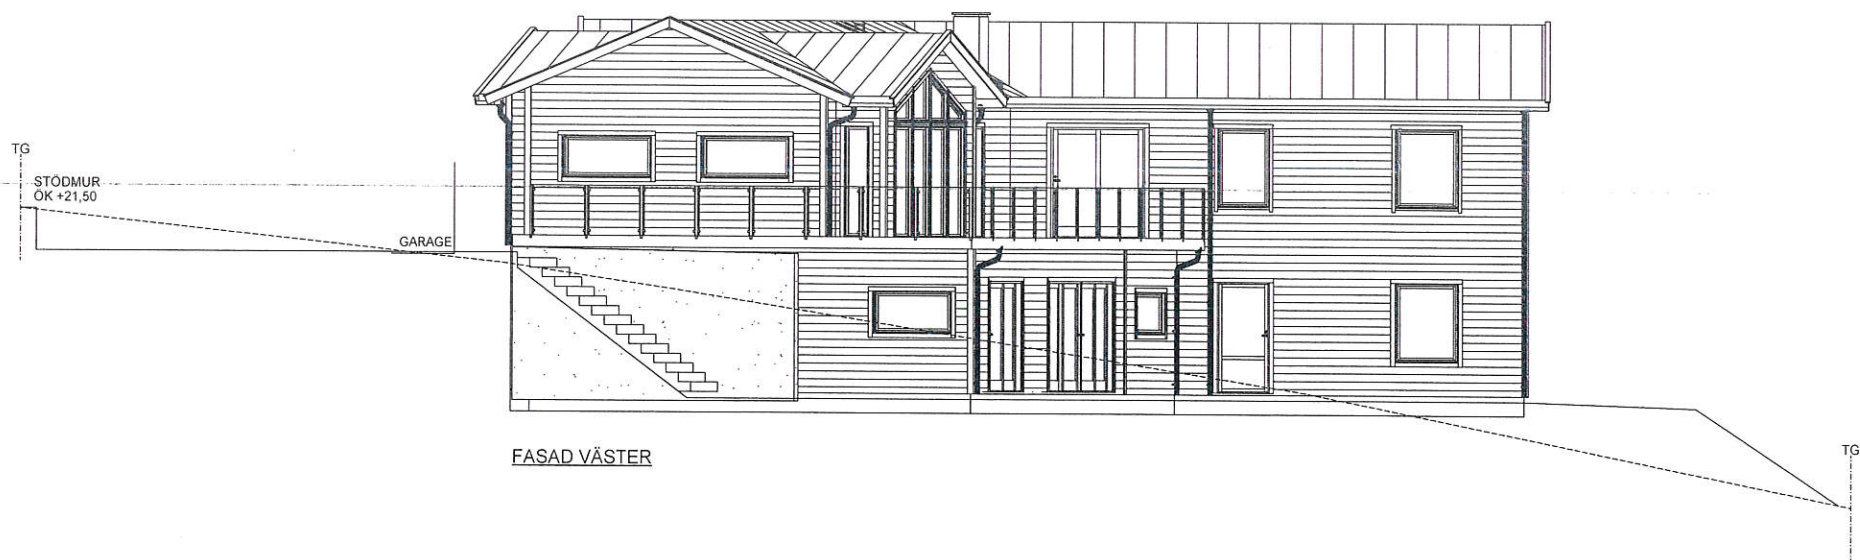


FASAD VÄSTER

BET		ÄNDRINGEN AVSER	DATUM	SIGN
Dala Trähus NYTORPSVÄGEN 23, 459 32 LJUNGSKILE		MALIN RUNFORS ULVESUND 1:245 UDDEVALLA KOMMUN		
		FASADER NORR & VÄSTER		
PROJEKT	RITAD/KONSTR			
22057S	JSH			
DATUM	HANDLAGGARE			
2022-09-15	JJN			
RITNINGSTYP	SKALA	NUMMER		
BYGGLOVSHANDLING	1:100 A3	A-40.3-02		



FASAD SÖDER

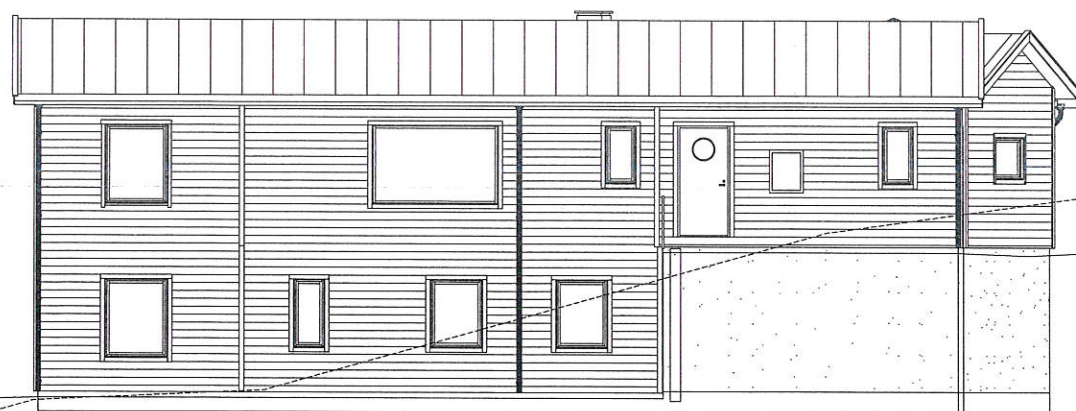

FASAD ÖSTER

GARAGE

1:100 10m

BET		ÄNDRINGEN AVSER	DATUM	SIGN
Dala Trähus NYTORPSVÄGEN 23, 459 32 LJUNGSKILE		MALIN RUNFORS ULVESUND 1:245 UDDEVALLA KOMMUN		
PROJEKT 22057S	RITAD/KONSTR JSH	FASADER SÖDER & ÖSTER		
DATUM 2022-09-15	HANDLAGGARE JJN			
RITNINGSTYP BYGGLOVSHANDLING		SKALA 1:100 A3	NUMMER A-40.3-01	BET

