

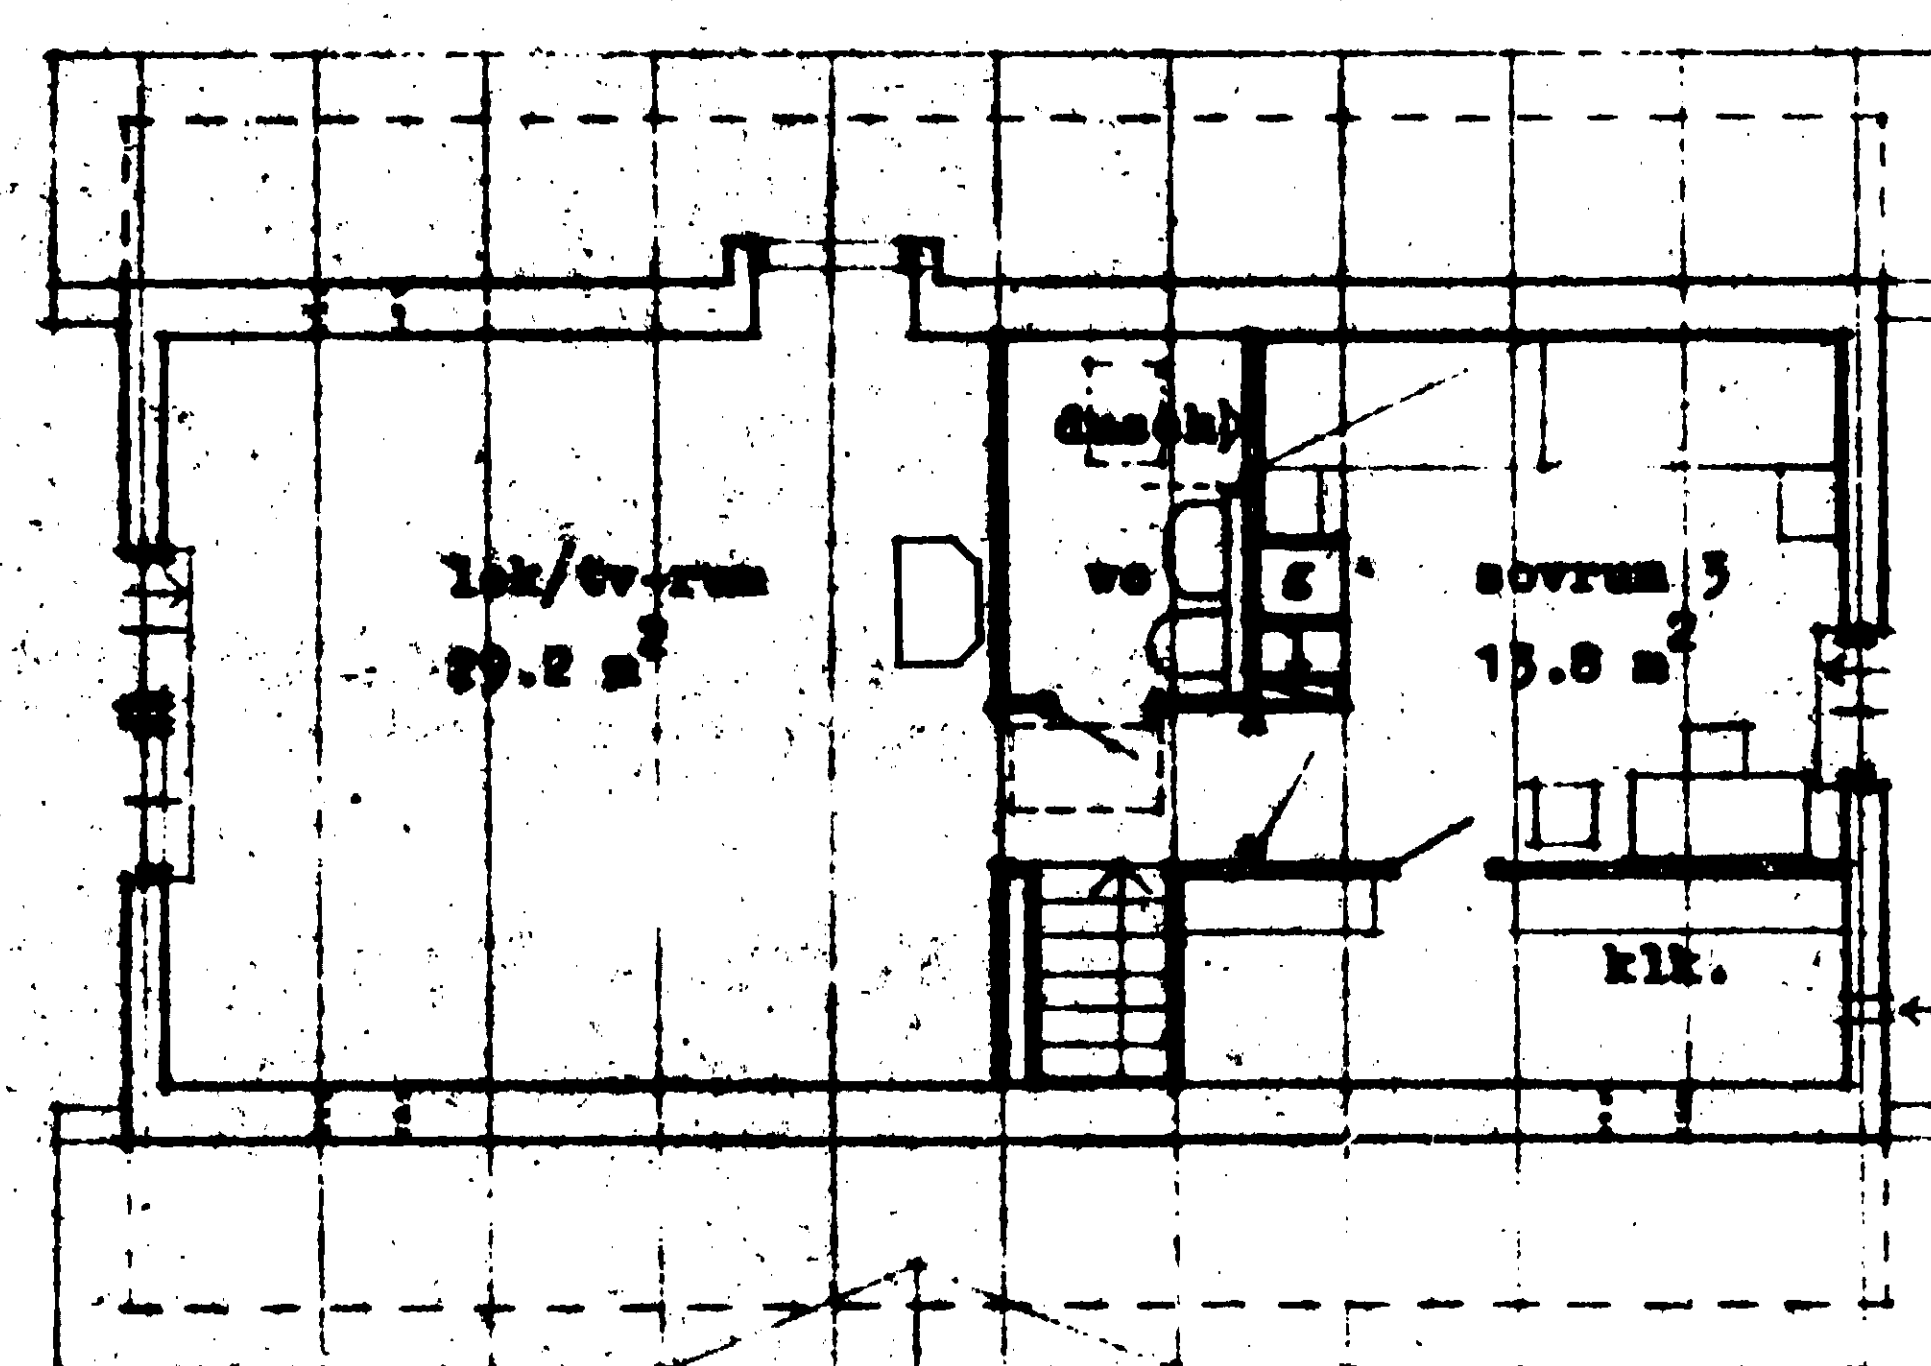
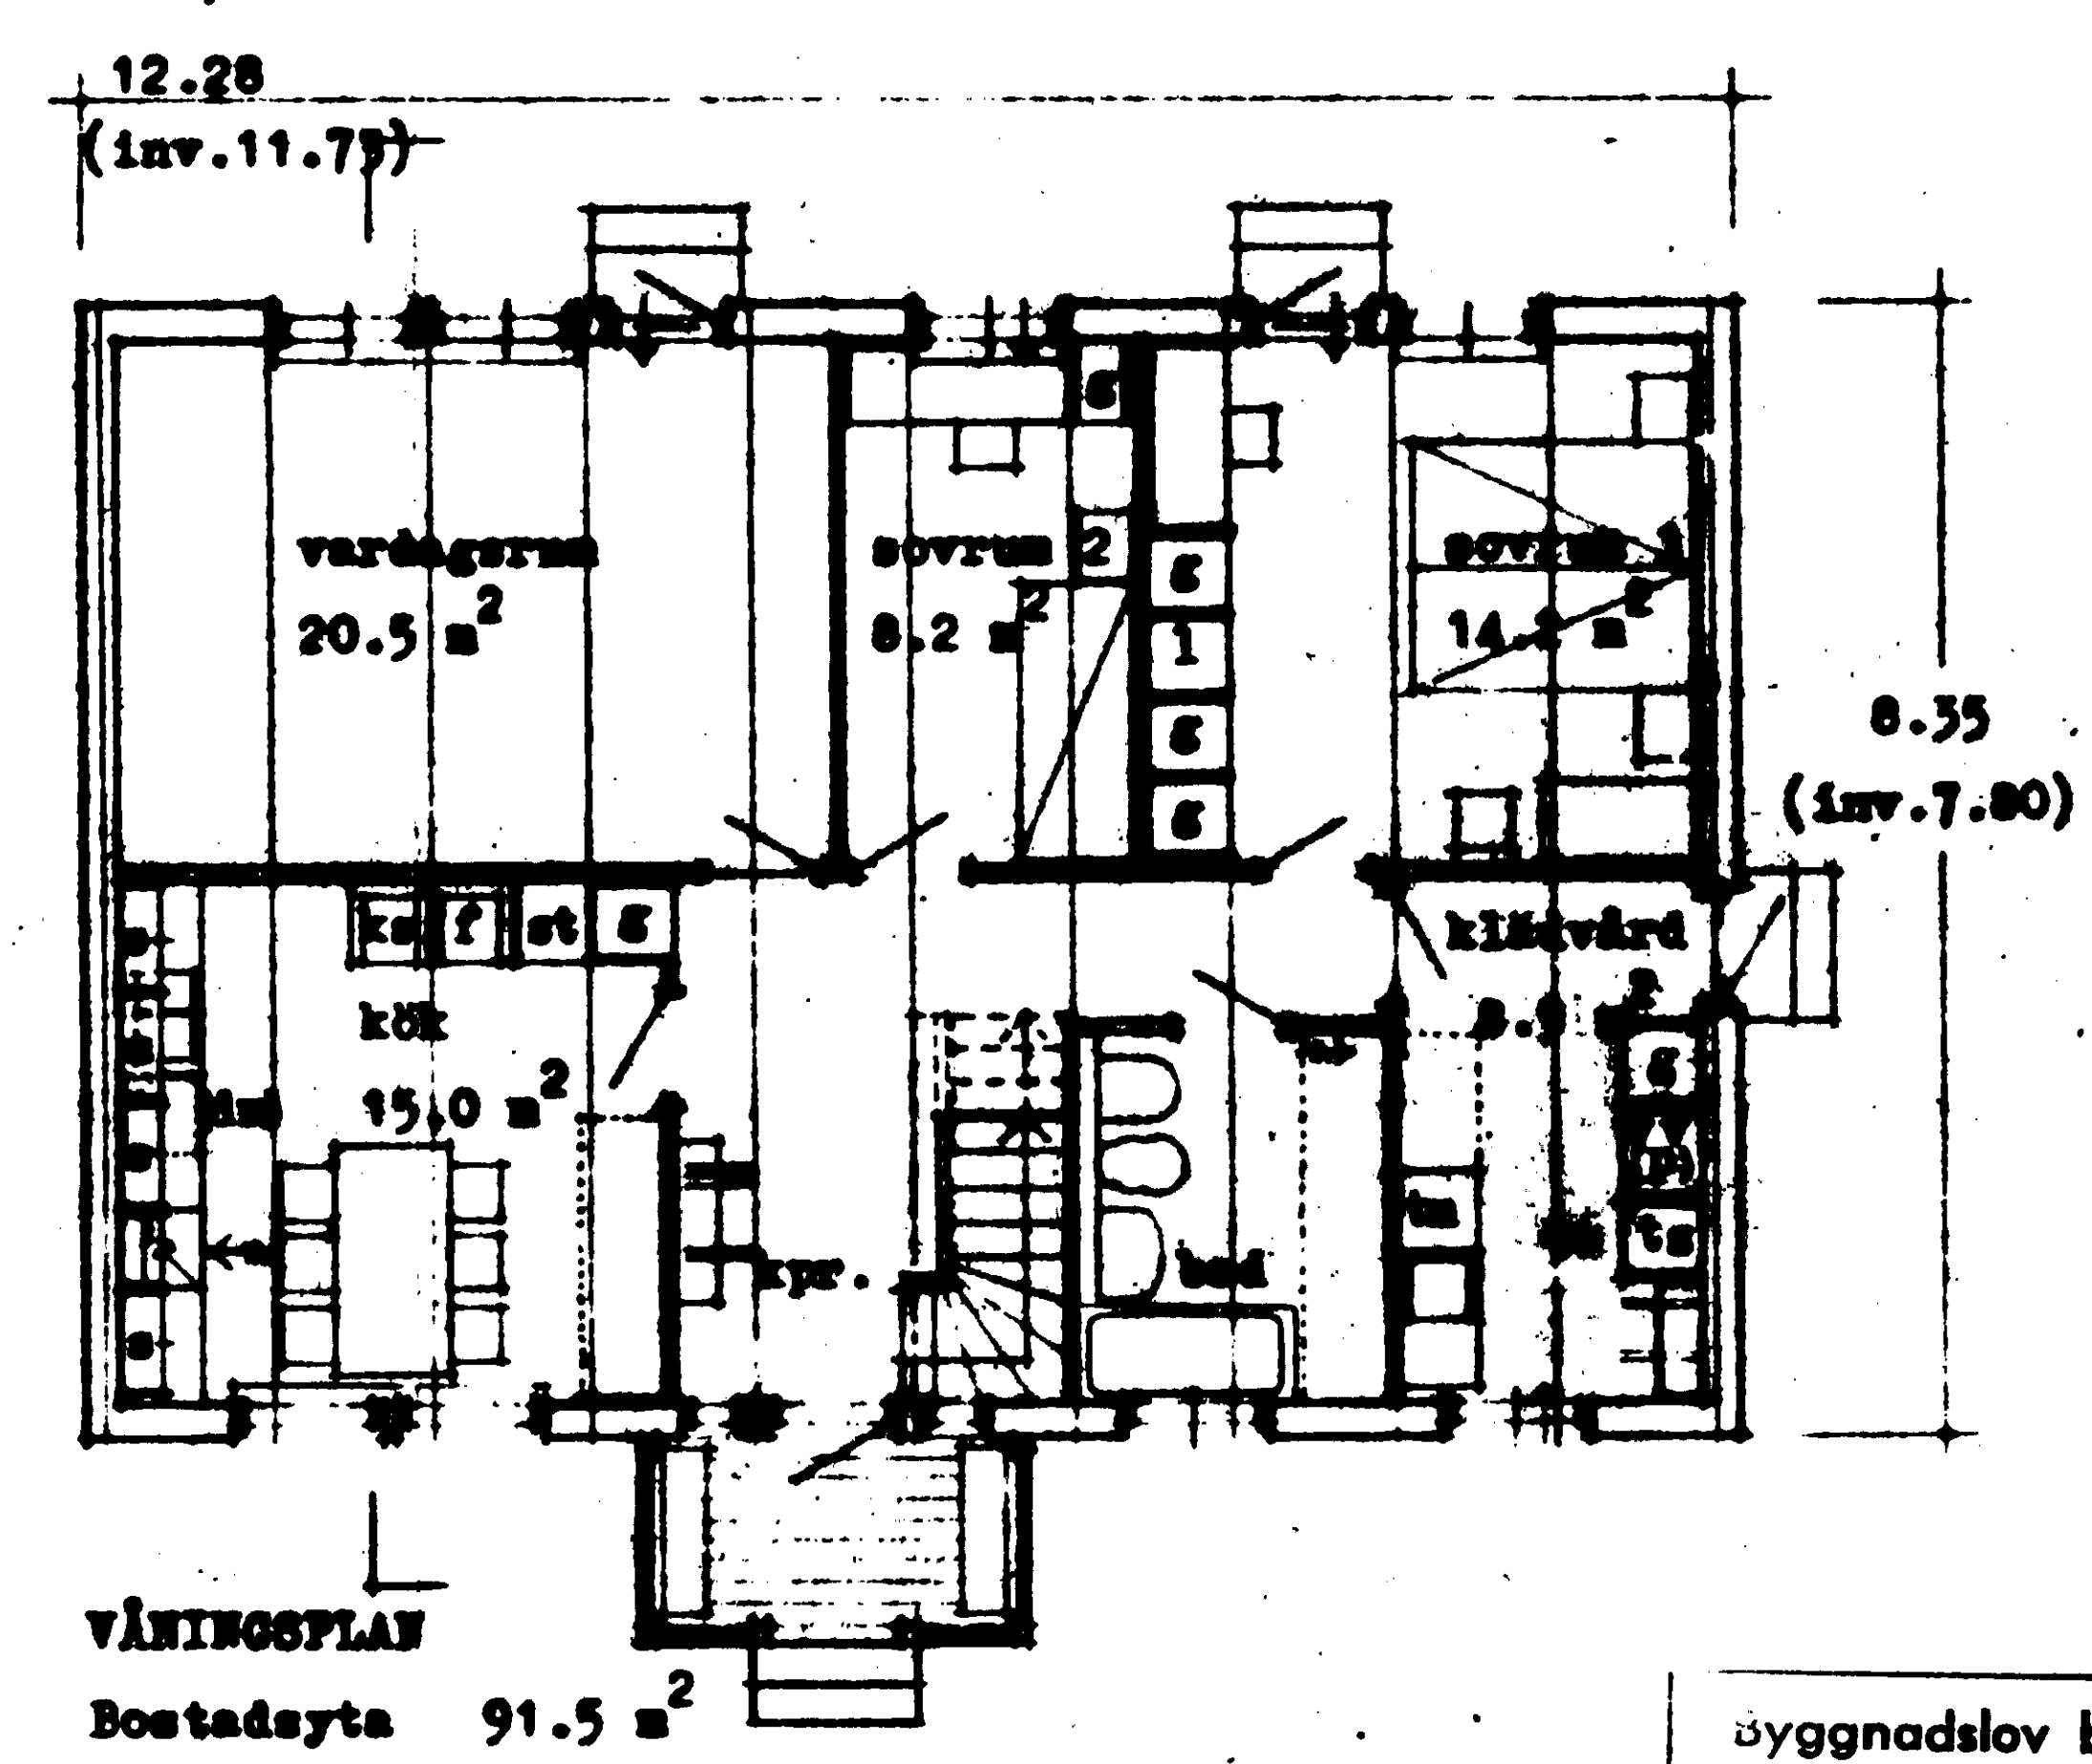


226004

NORRTÄLJE KOMMUN
Byggnadsnämnden
30 AUG 1977 (05)
77.05.20 086.331
2/100

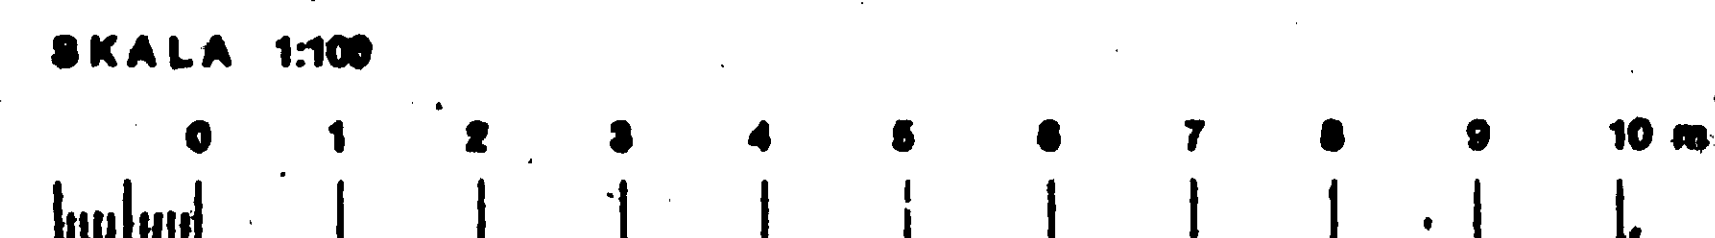

VINDSVÅNING
Bostadsyta 58.7 m²

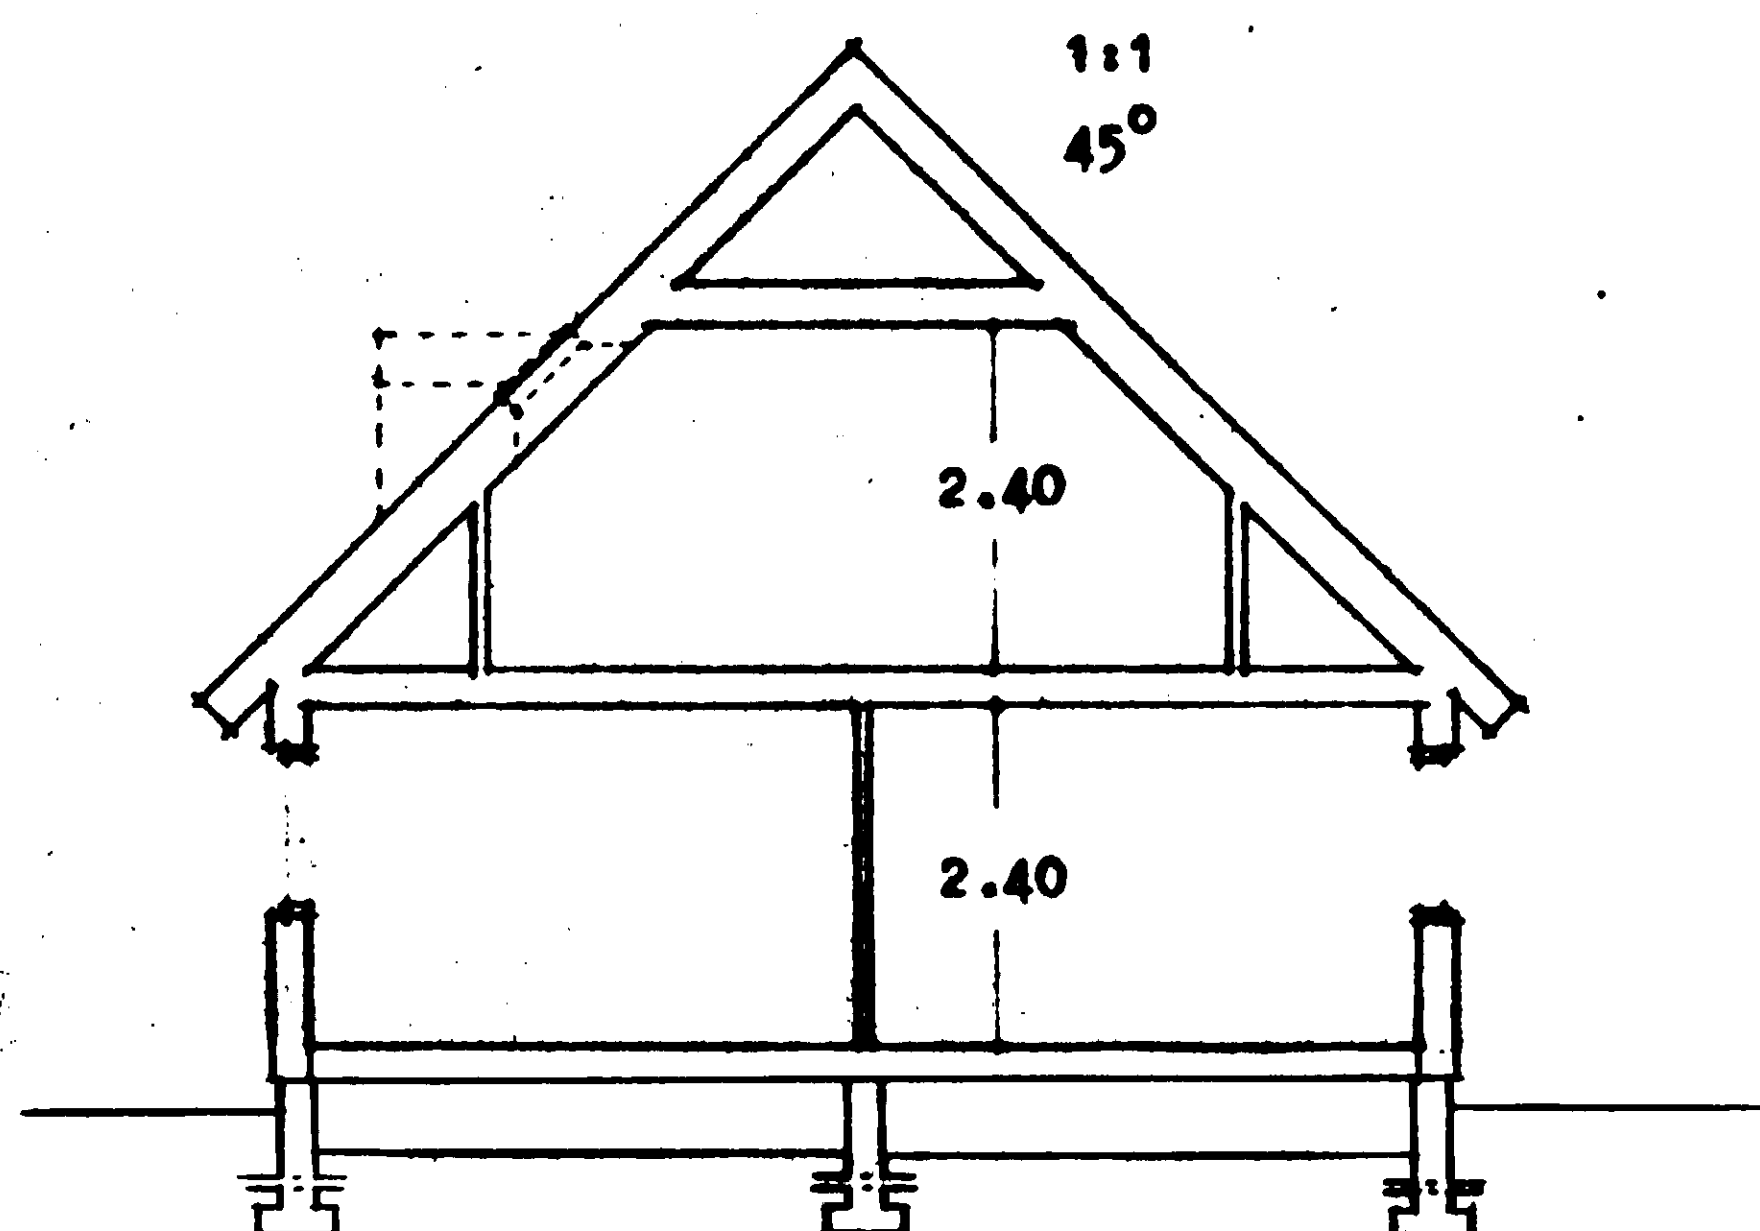

VÄNINGSPLAN
Bostadsyta 91.5 m²

byggnadslov beviljat med i
beslutet angivna villkor
datum 77.10.13 § 7.16
NORRTÄLJE BYGGNADSNÄMND
Bengt Strandberg
Sekreterare

77-08-24		DATUM		REVIDERING AV ORIGINAL		RITAD		GRANSAD	
SÖDRA SKOGSGÅRARNAS AB F. HULTSFREDS-HUS BYGG- OCH HUSFÖRSÄLJNING AB									
Herr Börje Edenius, 760 40 Vaddö. Tomt: Prästgården 1:18, Norrtälje kommun.									
PROJ.	BYGGNAD	DATUM	SKALA	BYGGNAD	BYGGNAD	BYGGNAD	BYGGNAD	BYGGNAD	BYGGNAD
		77.04.15	1:100	D 70	C 28	1:1	S		
ARKITEKTKONTORET				HUSSTYP		ORDFÖR		BLAD	
<i>B. Lindvall</i>				D150-A1-S		30077		1.2	