

Nybro lantmäteridistrikt

1974

H3 95/71

KA

Ärende Avstyckning från NÄSBY 7:1 jämte fastighetsreglering berörande NÄSBY 7:1 3:5, 3:6, 2:22, 2:23, 2:24		Kommun Mörbylånga	Län Kalmar
Registerområde Ås		Nybildade fastigheter Näsby 7:6, 7:7	Registreringsdatum 1974-11-21
Förrättningslantmätare Birger Gunnarsson		Dnr H 3:346-74	
		☒ Uppgift om ätgärd förättningen avsett har införts i fastighetsregistret <i>Elisabeth Lorentzson</i> För fastighetsregistermyndigheten	
Fastighet, område m m	Fig	Areal total m ² delareal	± ändring/summa
Ägare, uppgifter till lokala skattemyndighet och andra anmärkningar			

FASTIGHETSRÄTTSLIG BESKRIVNING: se aktbilaga BE

Lotten A = R.N:r Näsby 7:6


" B = " " 7:7

Fig 1 = R.N:r Näsby 3:5

" 3 = " " 2:23

" 4 = " " 2:24

" 2, 5 = " " 2:22

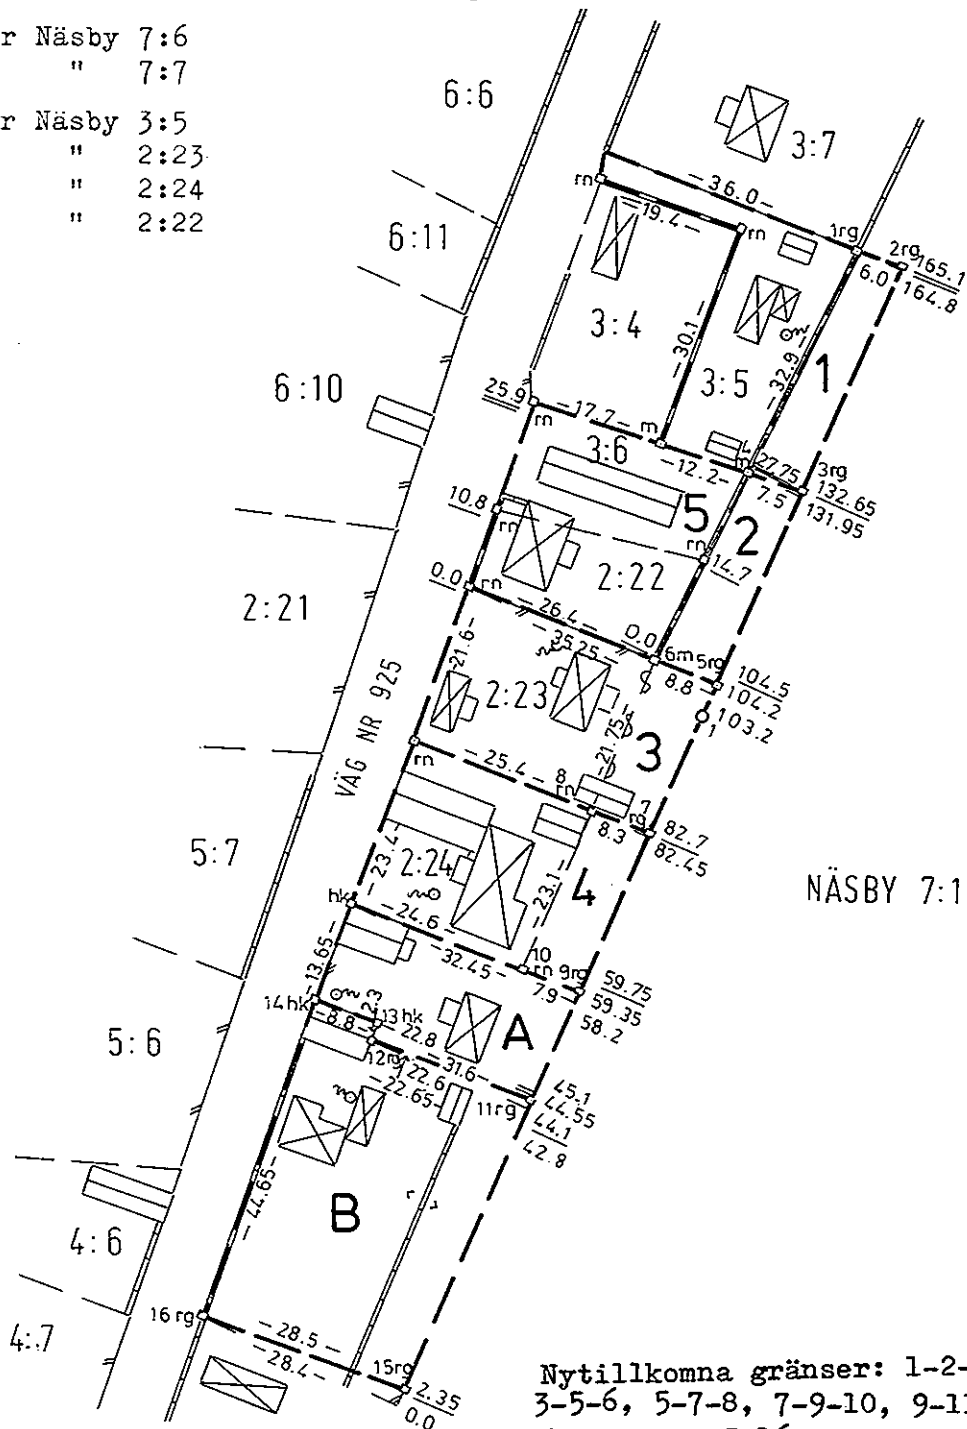

Nyttillkomna gränser: 1-2-3-4,
3-5-6, 5-7-8, 7-9-10, 9-11-12-
13-14, 11-15-16.

Skala
1:1000Reg karta, lägesangivning
FK 606Framställd genom
Nymätning

Mätning 6.0.5 | Beräkning 6.0.5 | Kartering 6.0.5 | Ritn redigering

146