

BRF ÄVENTYRET

4 RoK , 86m²

LGH Nr.

Våning

Rumshöjd ca




2.5 m

2-1501

5

Källarförråd ca

4 m²

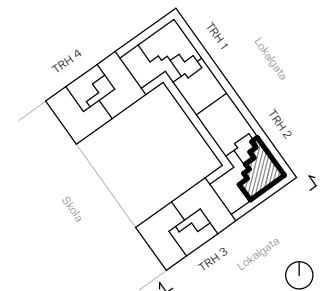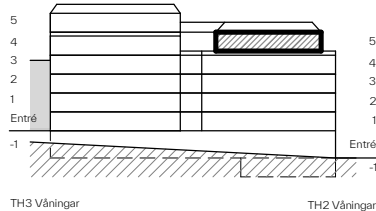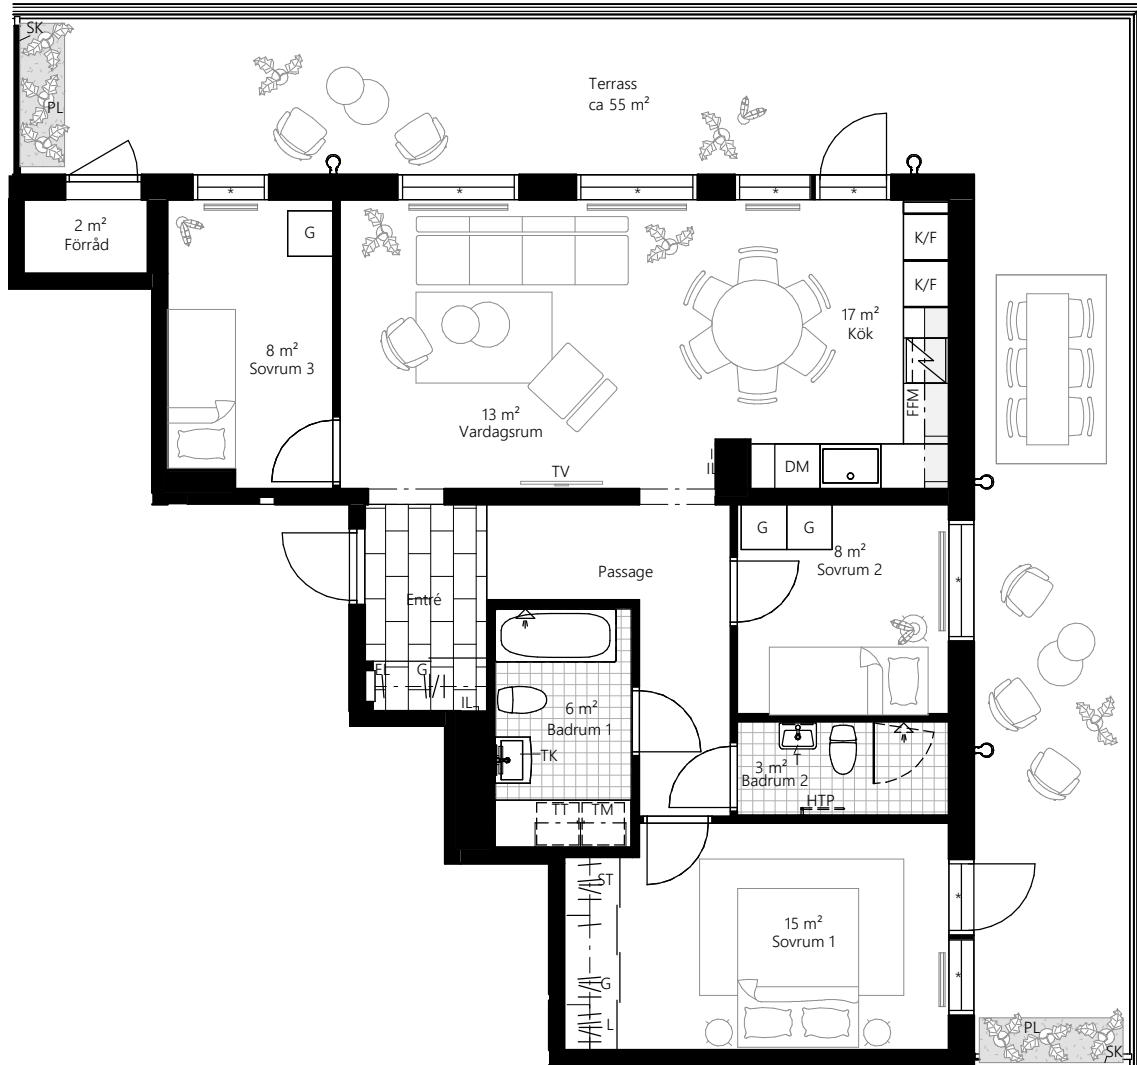

	Belysning		Diskho		Diskmaskin		Fördelarskåp för el		Förbereds för micro i bänkskåp		Garderob		Handdukstork, vattenburen och el
	Inspektionslucka		Klädstång		Kyl/Frys		Linneförvaring		Mellanglaspersienn		Regnbäddskärl (sköts av boende)		Radiator
	Skärmvägg		Spishäll		Städinredning		Torktumlare		TV-Anslutning		Tvättställ		Tvättställ med kommod
	Tvättmaskin		Överskåp/stycke										

RESONA

Fönster är öppningsbara med brösthöjd på 0,6 meter om inget annat anges.
STATUS : KONTRAKTSHANDLING.
AVVIKELSER KAN FÖREKOMMA, YTANGIVELSER ÄR PRELIMINÄRA.
Rumsstor är avrundade till närmaste heltal
Säljplaner gäller före materialbeskrivning, illustrationer är endast illustrativa.
Upprättad 2025-02-04

LÄGENHET SKALA 1:100

METER

