
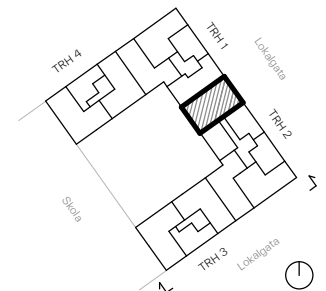
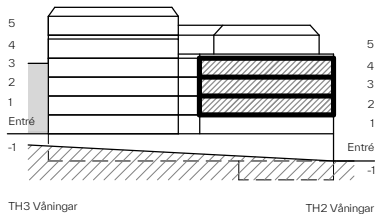


# BRF ÄVENTYRET

5 RoK , 111m<sup>2</sup>

| LGH.Nr. | Våning |
|---------|--------|
| 2-1205  | 2      |
| 2-1305  | 3      |
| 2-1405  | 4      |

Rumshöjd ca 2.5 m  
Källarförråd ca 5 m<sup>2</sup>

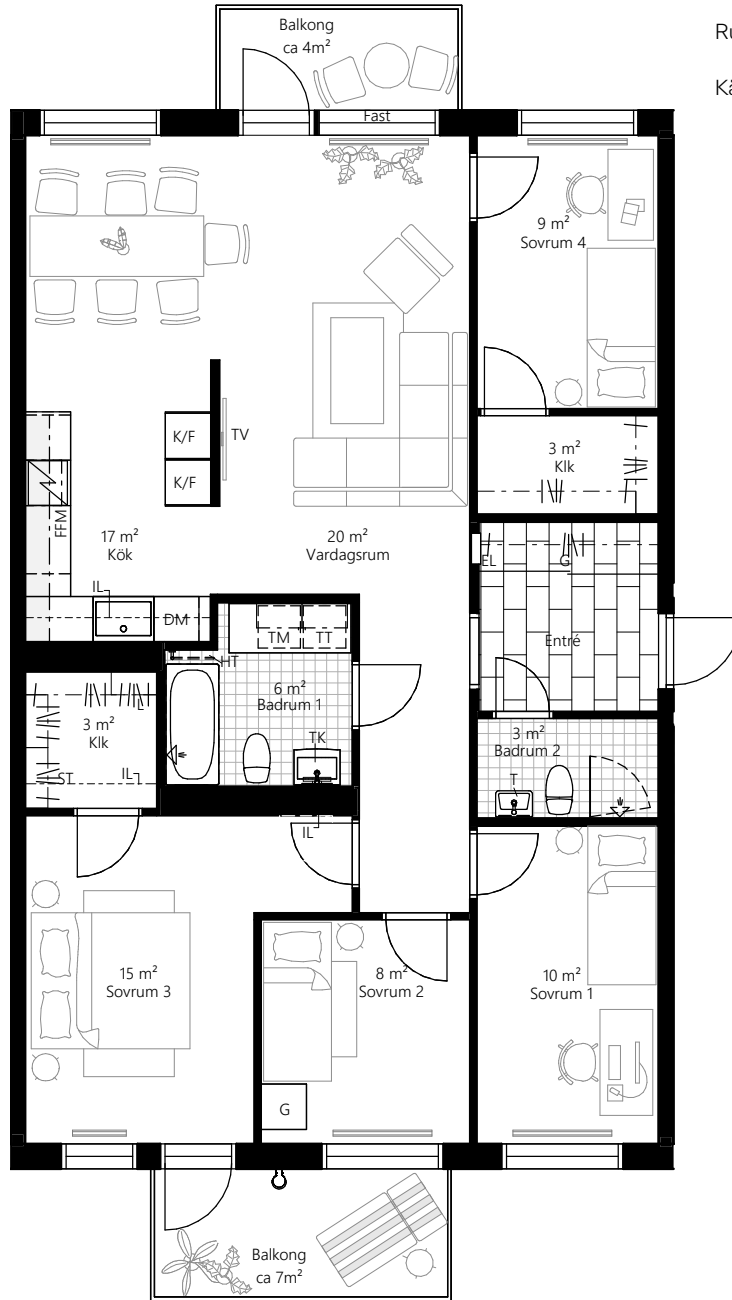

|  |                  |  |             |  |               |  |                     |  |                                |  |             |  |                 |
|--|------------------|--|-------------|--|---------------|--|---------------------|--|--------------------------------|--|-------------|--|-----------------|
|  | Belysning        |  | Disho       |  | Diskmaskin    |  | Fördelarskåp för el |  | Förbereds för micro i bänkskåp |  | Garderob    |  | Handdukstork    |
|  | Inspektionslucka |  | Klädstång   |  | Kyl/Frys      |  | Linneförvaring      |  | Radiator                       |  | Spishäll    |  | Städinredning   |
|  | Takinklädnad     |  | Torktumlare |  | TV-Anslutning |  | Tvättställ          |  | Tvättställ med kommod          |  | Tvättmaskin |  | Överskåp/stycke |

## RESONA

Fönster är öppningsbara med bröstningshöjd på 0,6 meter om inget annat anges.  
STATUS: KONTRAKTSHANDLING.  
AVVIKELSER KAN FÖREKOMMA, YTANGIVELSER ÄR PRELIMINÄRA.  
Rumsstor är avrundade till närmaste heltal  
Säljplaner gäller före materialbeskrivning, illustrationer är endast illustrativa.  
Upprättad 2025-02-04

LÄGENHET SKALA 1:100  
METER  
0 1 2 3 4 5