
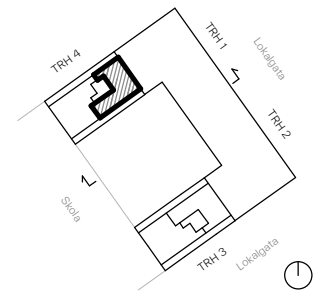
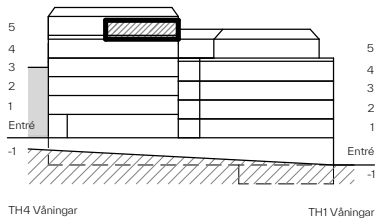


BRF ÄVENTYRET

3 RoK , 71m²

LGH.Nr. Våning
4-1501 5

Rumshöjd ca 2.5 m
Källarförråd ca 3 m²

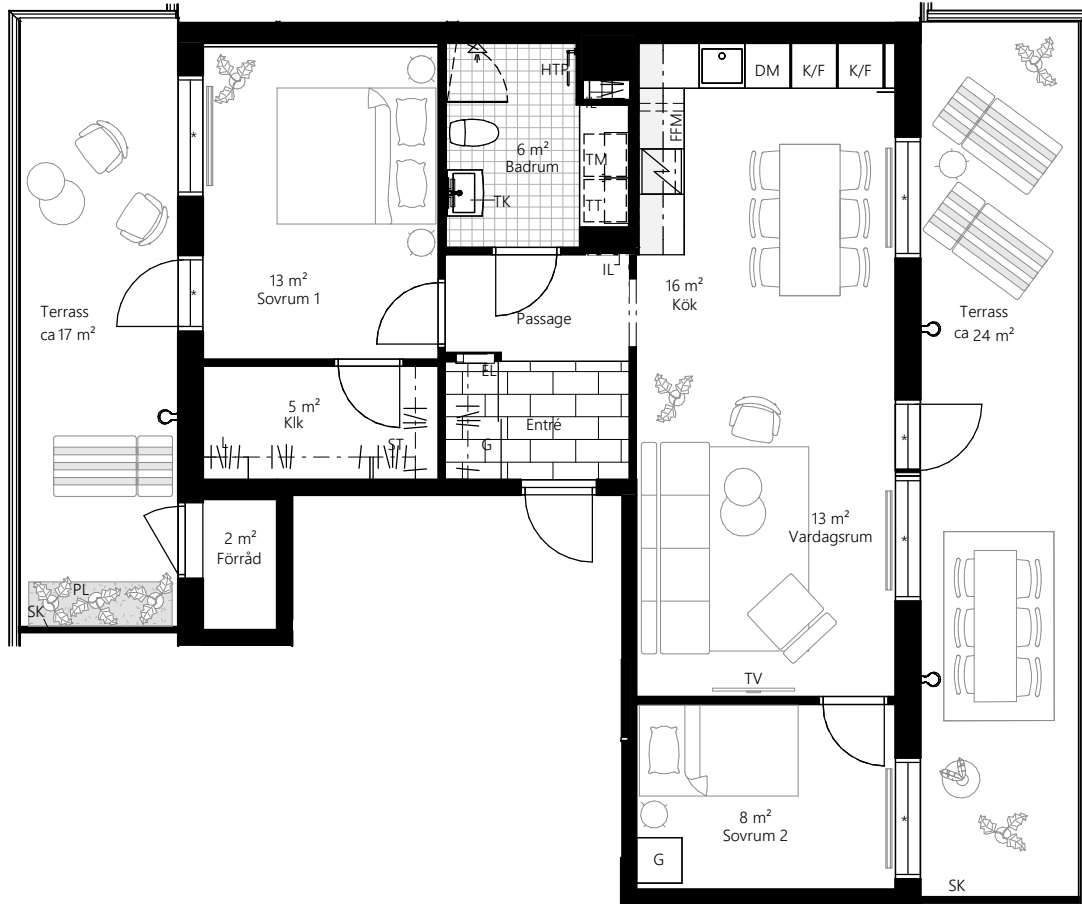

Belysning	Diskho	Diskmaskin	Fördelarskåp för el	Förbereds för micro i bänkskåp	Garderob	Handduktork, vattenburen och el
Inspektionslucka	Klädstång	Kyl/Frys	Linneförvaring	Mellanglaspersienn	Regnbäddskärl (sköts av boende)	Radiator
Skärmvägg	Spishäll	Städinredning	Torkutmatare	TV-Anslutning	Tvättstall med kommod	Tvättmaskin
Överskåp/stycke						

RESONA

Fönster är öppningsbara med brösthöjd på 0,6 meter om inget annat anges.
STATUS : KONTRAKTSHANDLING.
AVVIKELSER KAN FÖREKOMMA, YTANGIVELSER ÄR PRELIMINÄRA.
Rumsytor är avrundade till närmaste heltal
Säljplaner gäller före materialbeskrivning, illustrationer är endast illustrativa.
Upprättad 2025-02-04

LÄGENHET SKALA 1:100

METER

