





SKALA 1:100

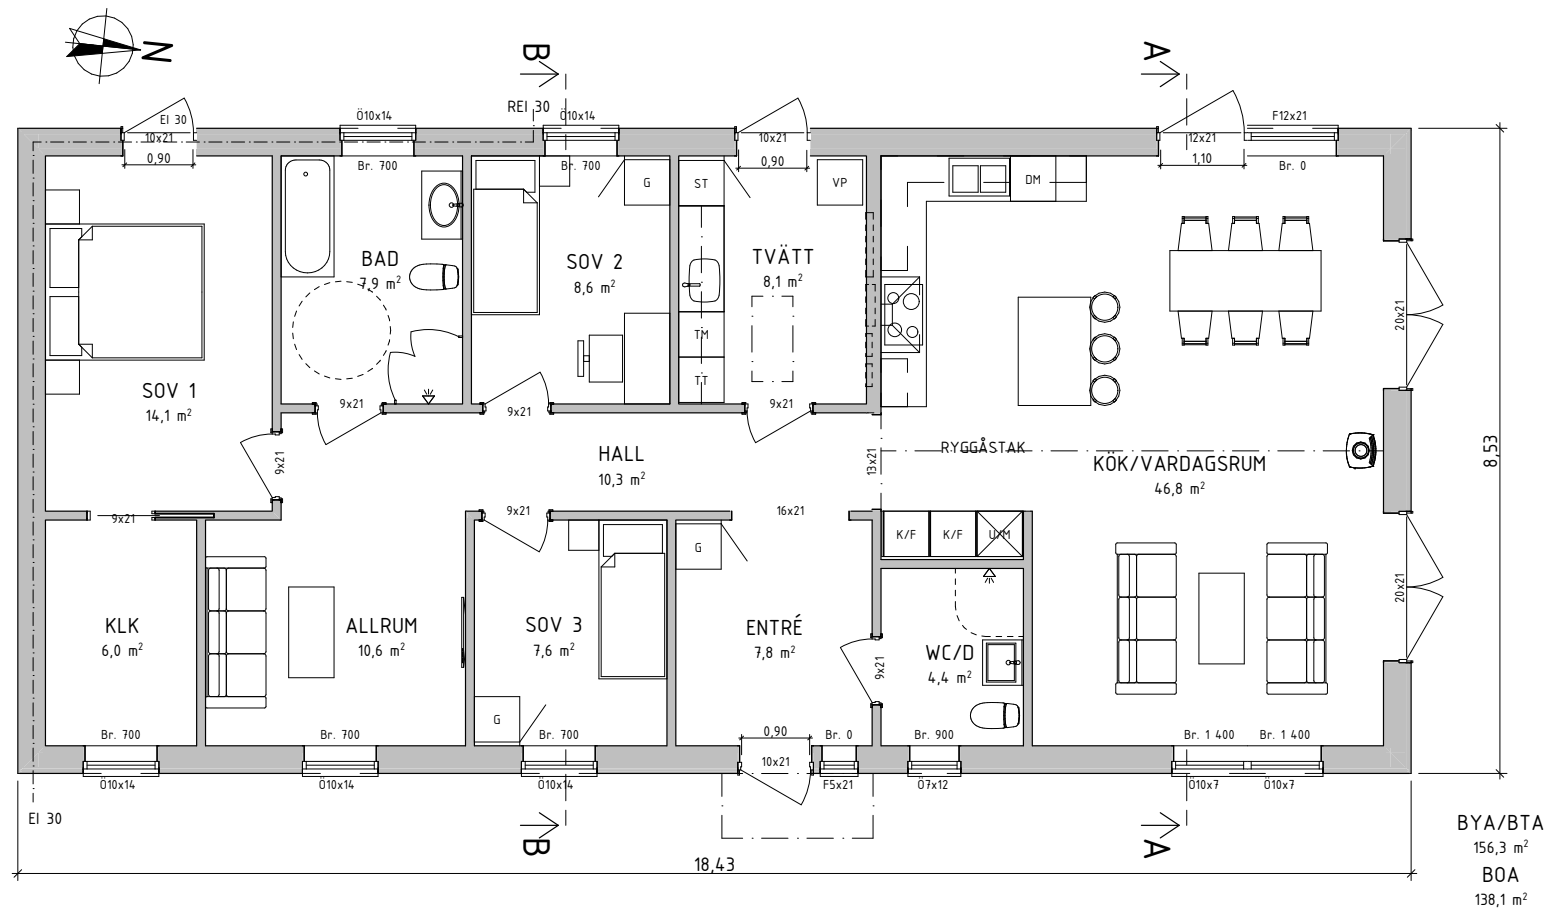

Ej måttsatta dörrar har ett öppningsmått på 0,80 meter.

PLAN
1:100

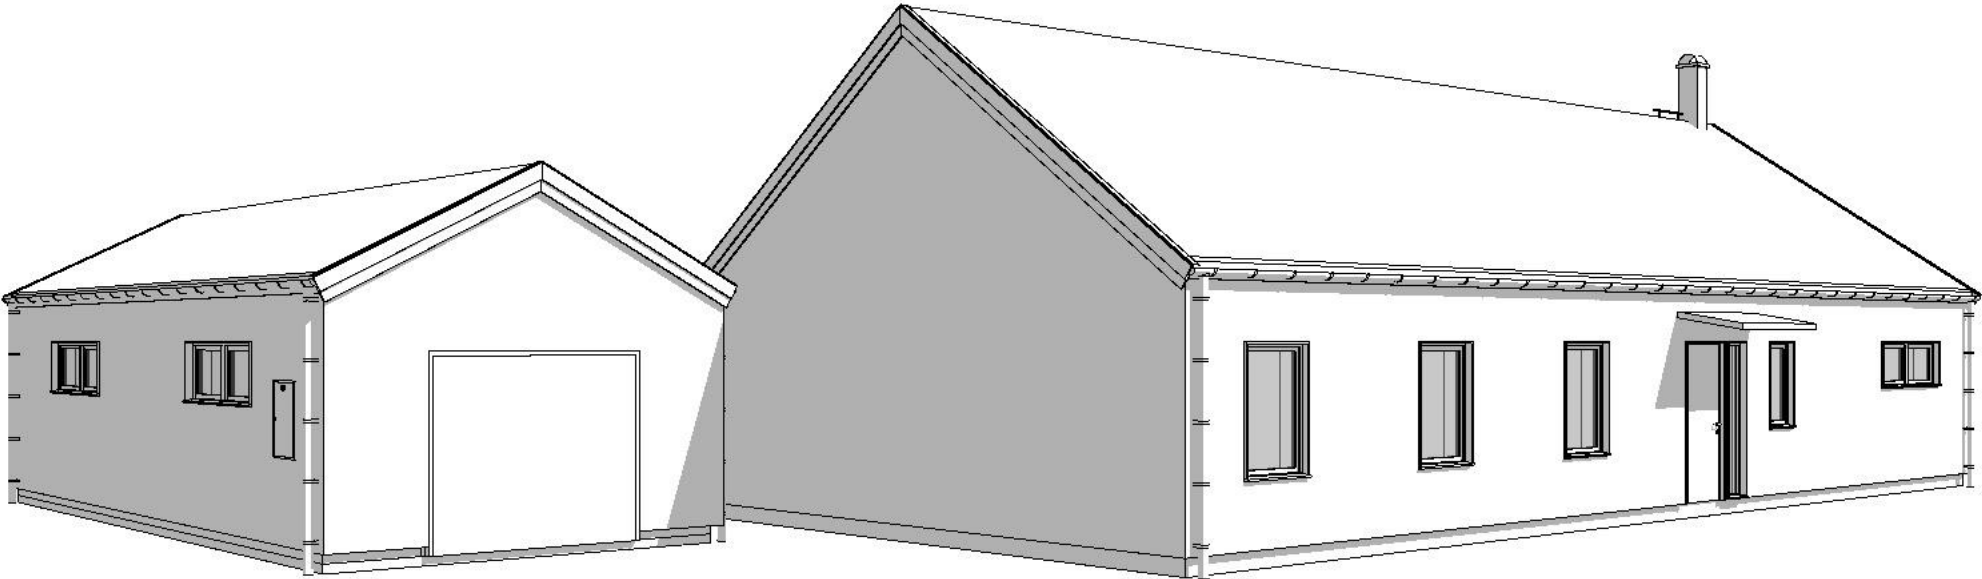

PERSPEKTIV SYDOST
(EJ SKALENLIGT)

BET	ANT	ÄNDRINGEN AVSER	DATUM	SIGN
BYGGLOVSHANDLING				
VÄSTERBY 1:90				
VÄSTERBY 190, 459 94 LJUNGSKILE UDDEVALLA KOMMUN				
plusbyggen+ NORDIC KONSULT + BYGGEN AB, VÄSTRA TORPVÄGEN 11, 668 92 ED TEL: 010-10 11 700, E-POST: INFO@PLUSBYGGEN.SE				
UPPDRAG NR P0660		RITAD/KONSTR AV JAN JONASSON	HANDLÄGGARE DANIEL SPJUT	
DATUM 2025-01-23		BYGGHERRE MERHEM SVERIGE AB		
NYBYGGNAD AV ENBOSTADSHUS VILLA LADUSVALAN				
PLAN & PERSPEKTIV				
SKALA 1:100 (A3)		NUMMER A-40.1-101		BET