




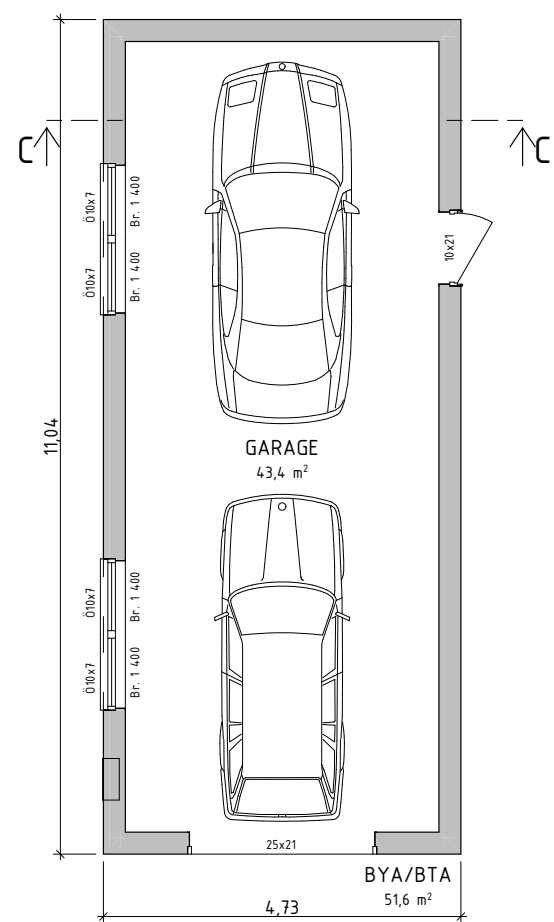


PLAN
1:100

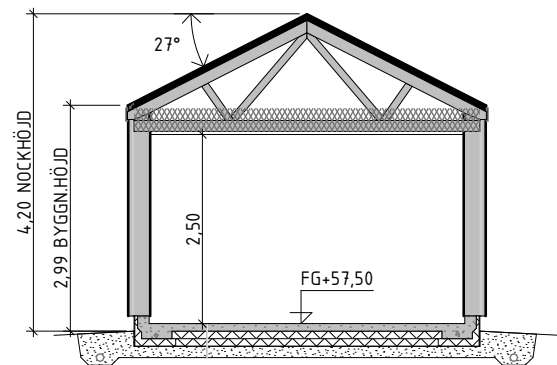


SEKTION C-C
1:100

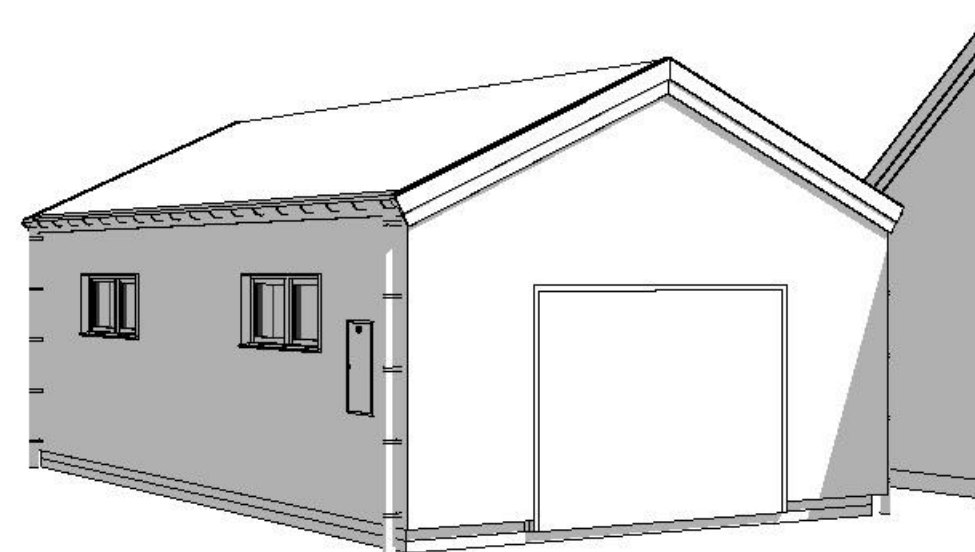


PERSPEKTIV SYDOST
(EJ SKALENLIGT)

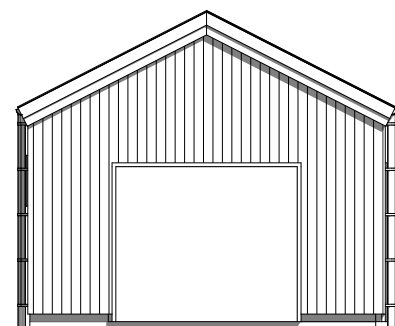


FASAD ÖSTER
1:100

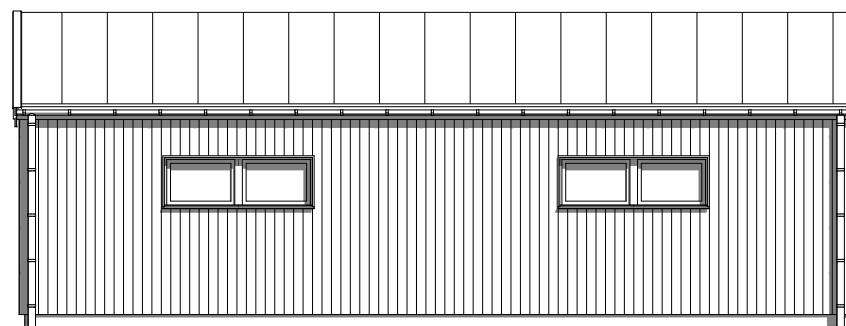

FASAD SÖDER
1:100

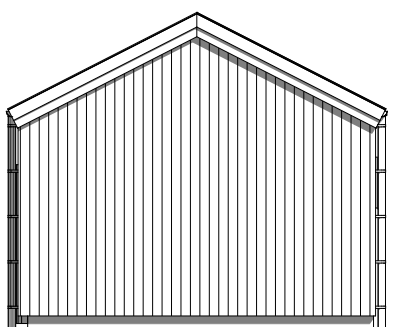

FASAD VÄSTER
1:100

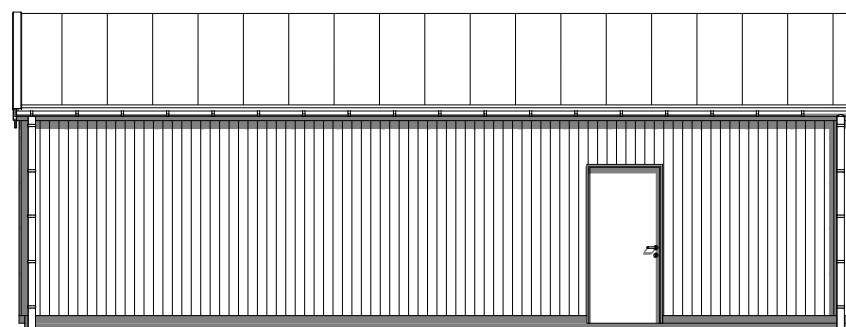

FASAD NORR
1:100

BET	ANT	ÄNDRINGEN AVSER	DATUM	SIGN
BYGGLOVSHANDLING				
VÄSTERBY 1:90				
VÄSTERBY 190, 459 94 LJUNGSKILE UDDEVALLA KOMMUN				
plusbyggen ⁺				
NORDIC KONSULT + BYGGEN AB, VÄSTRA TORPVÄGEN 11, 668 92 ED TEL: 010-10 11 700, E-POST: INFO@PLUSBYGGEN.SE				
UPPDRAG NR P0660		RITAD/KONSTR AV JAN JONASSON		HANDLÄGGARE DANIEL SPJUT
DATUM 2025-01-23		BYGGHERRE MERHEM SVERIGE AB		
NYBYGGNAD AV ENBOSTADSHUS VILLA LADUSVALAN				
GARAGE – PLAN, SEKTION, FASADER				
SKALA 1:100 (A3)		NUMMER A-40.1-201		BET