

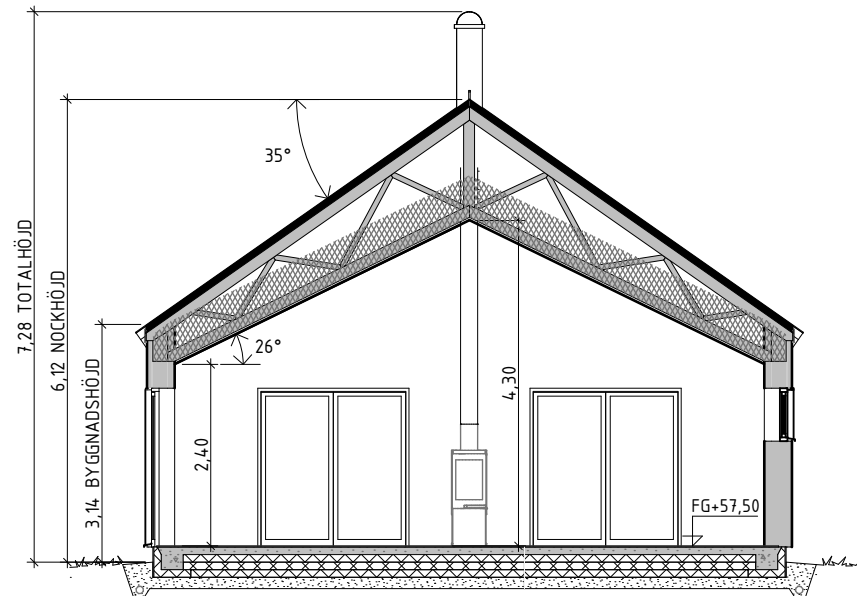


SKALA 1:100

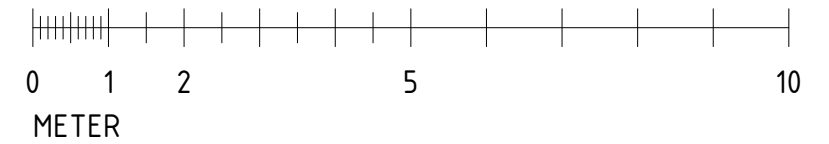


SEKTION A-A

1:100

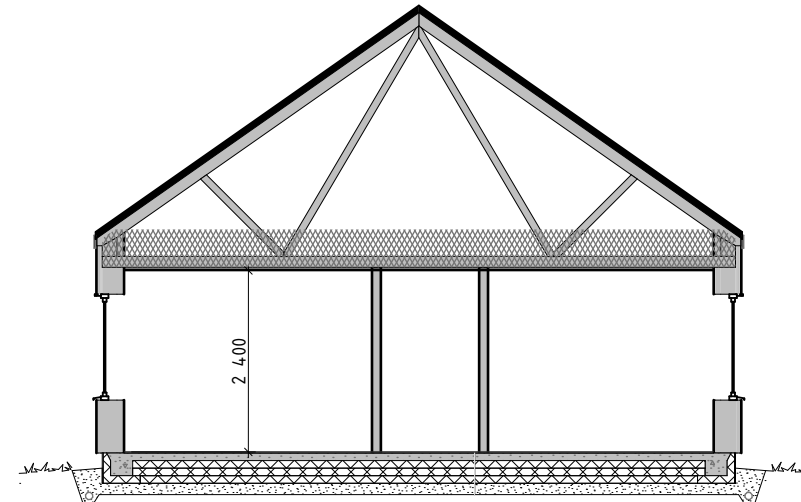

SEKTION B-B

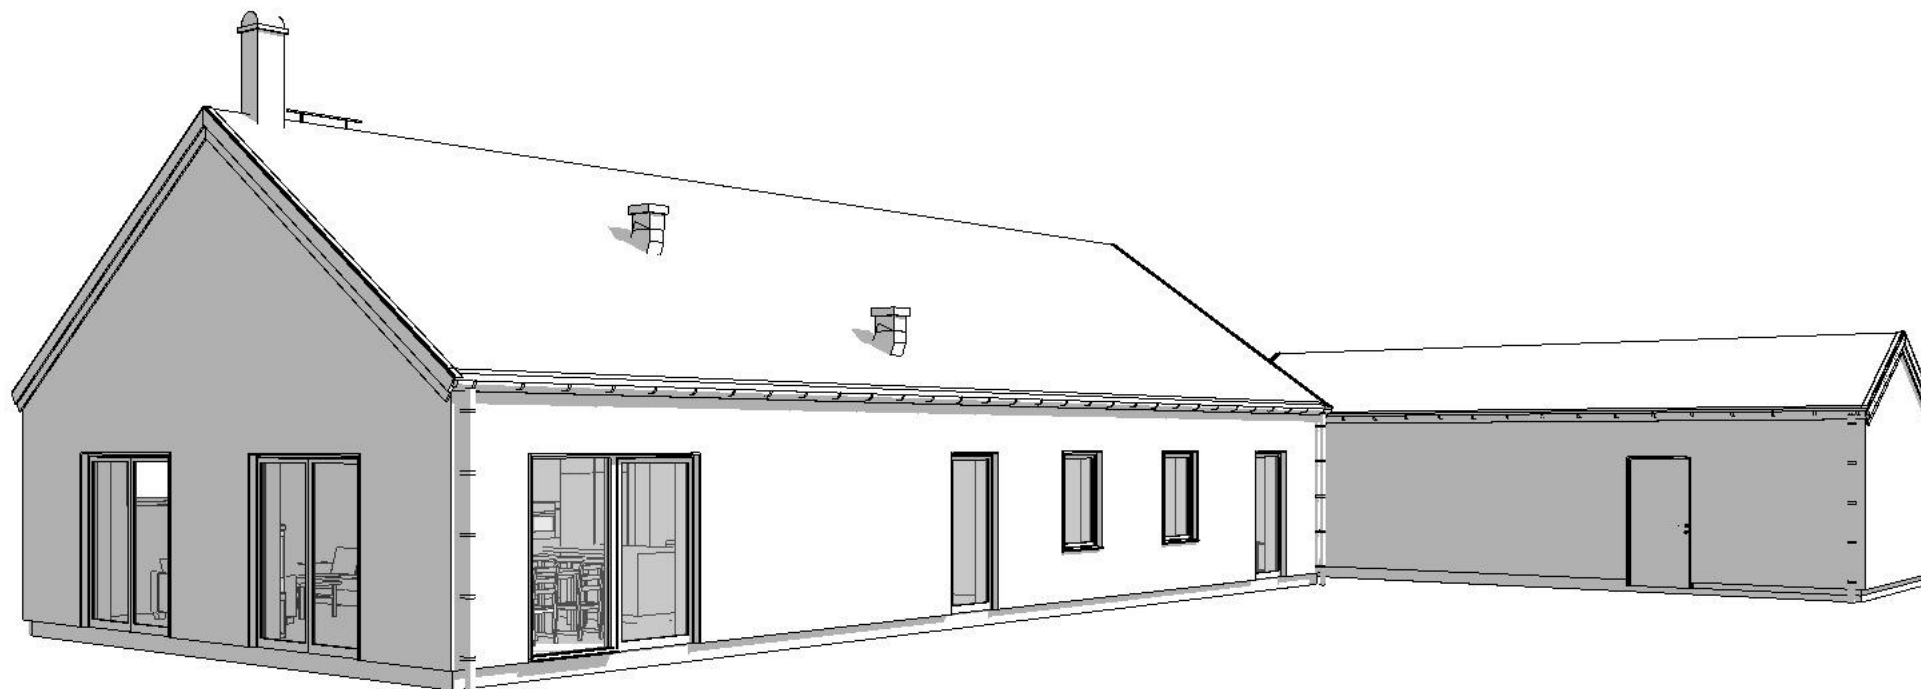

BET	ANT	ÄNDRINGEN AVSER	DATUM	SIGN
BYGGLOVSHANDLING				
VÄSTERBY 1:90				
VÄSTERBY 190, 459 94 LJUNGSKILE UDDEVALLA KOMMUN				
plusbyggen ⁺				
NORDIC KONSULT + BYGGEN AB, VÄSTRA TORPVÄGEN 11, 668 92 ED TEL: 010-10 11 700, E-POST: INFO@PLUSBYGGEN.SE				
UPPDRAG NR P0660		RITAD/KONSTR AV JAN JONASSON	HANDLÄGGARE DANIEL SPJUT	
DATUM 2025-01-23		BYGGHERRE MERHEM SVERIGE AB		
NYBYGGNAD AV ENBOSTADSHUS VILLA LADUSVALAN				
SEKTIONER & PERSPEKTIV				
SKALA 1:100, 1:200 (A3)		NUMMER A-40.2-101		BET