




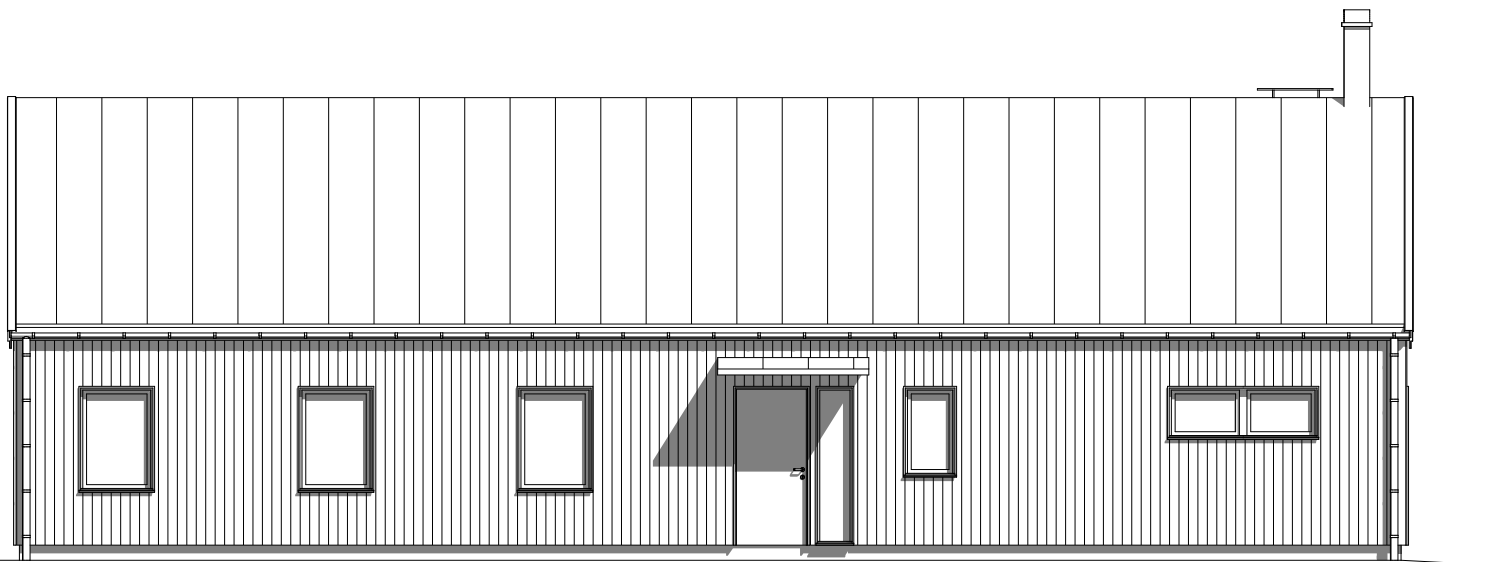


FASAD ÖSTER
1:100

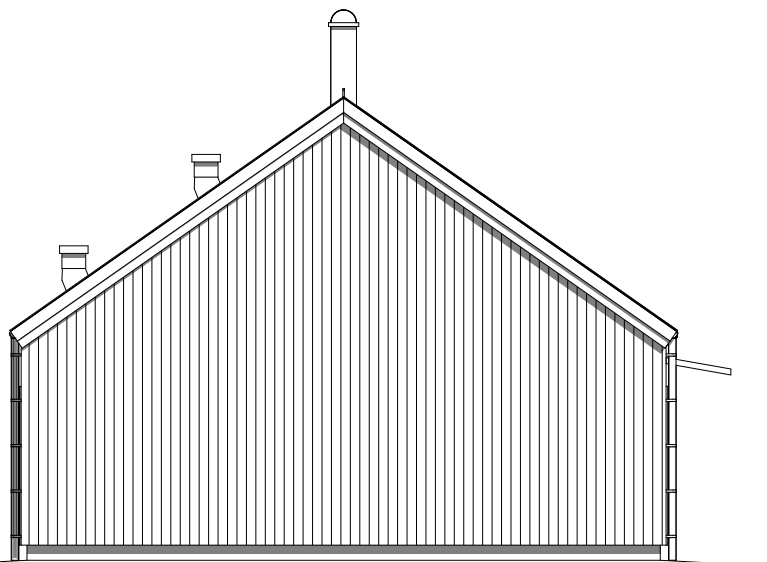

FASAD SÖDER

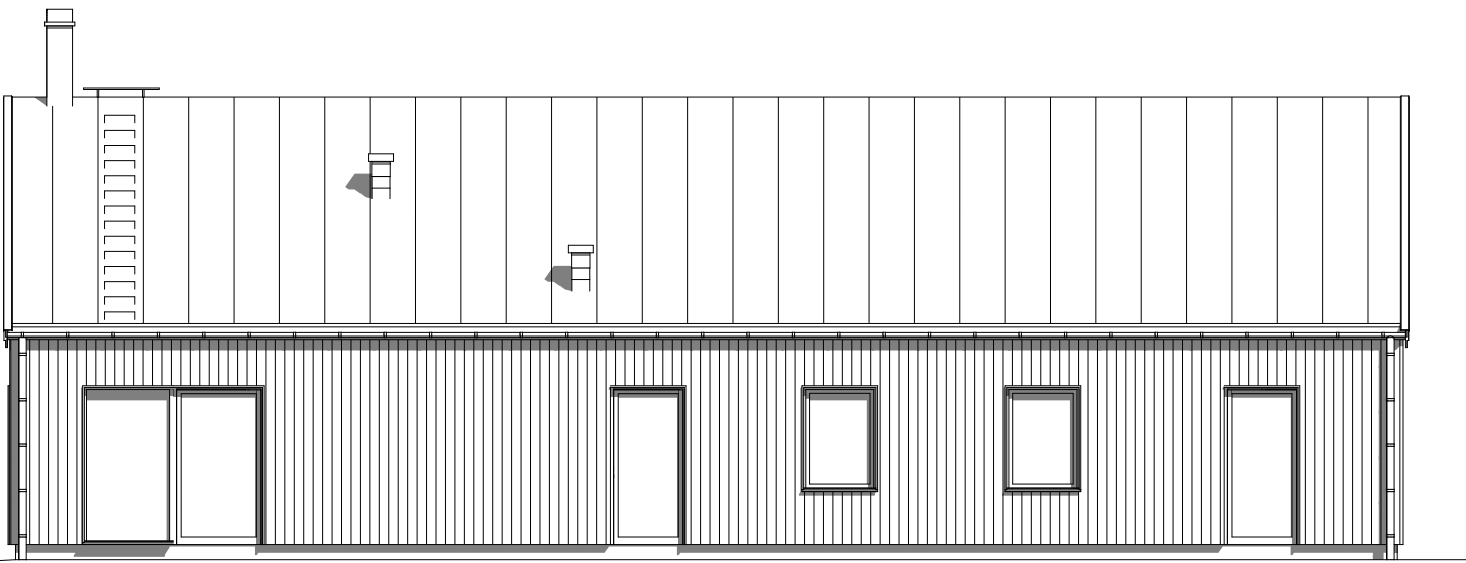

FASAD VÄSTER

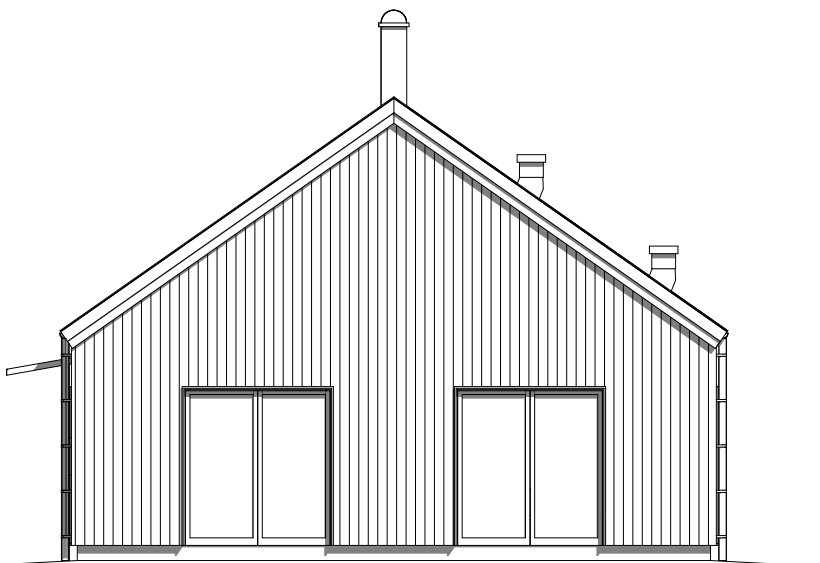

FASAD NORR

UTVÄNDIGT MATERIAL & KULÖRSÄTTNING

TAK: FALSAD PLÅT, KULÖR SVART

VÄGGAR: STÅENDE ENKELFASSPONT,

KULÖR JÄRNVITRIOL

BET	ANT	ÄNDRINGEN AVSER	DATUM	SIGN
BYGGLOVSHANDLING				
VÄSTERBY 1:90				
VÄSTERBY 190, 459 94 LJUNGSKILE UDDEVALLA KOMMUN				
plusbyggen+				
NORDIC KONSULT + BYGGEN AB, VÄSTRA TORPVÄGEN 11, 668 92 ED TEL: 010-10 11 700, E-POST: INFO@PLUSBYGGEN.SE				
UPPDRAG NR P0660		RITAD/KONSTR AV JAN JONASSON		HANDLÄGGARE DANIEL SPJUT
DATUM 2025-01-23		BYGGHERRE MERHEM SVERIGE AB		
NYBYGGNAD AV ENBOSTADSHUS VILLA LADUSVALAN				
FASADER				
SKALA 1:100 (A3)		NUMMER A-40.3-101		
				BET

SKALA 1:100

