



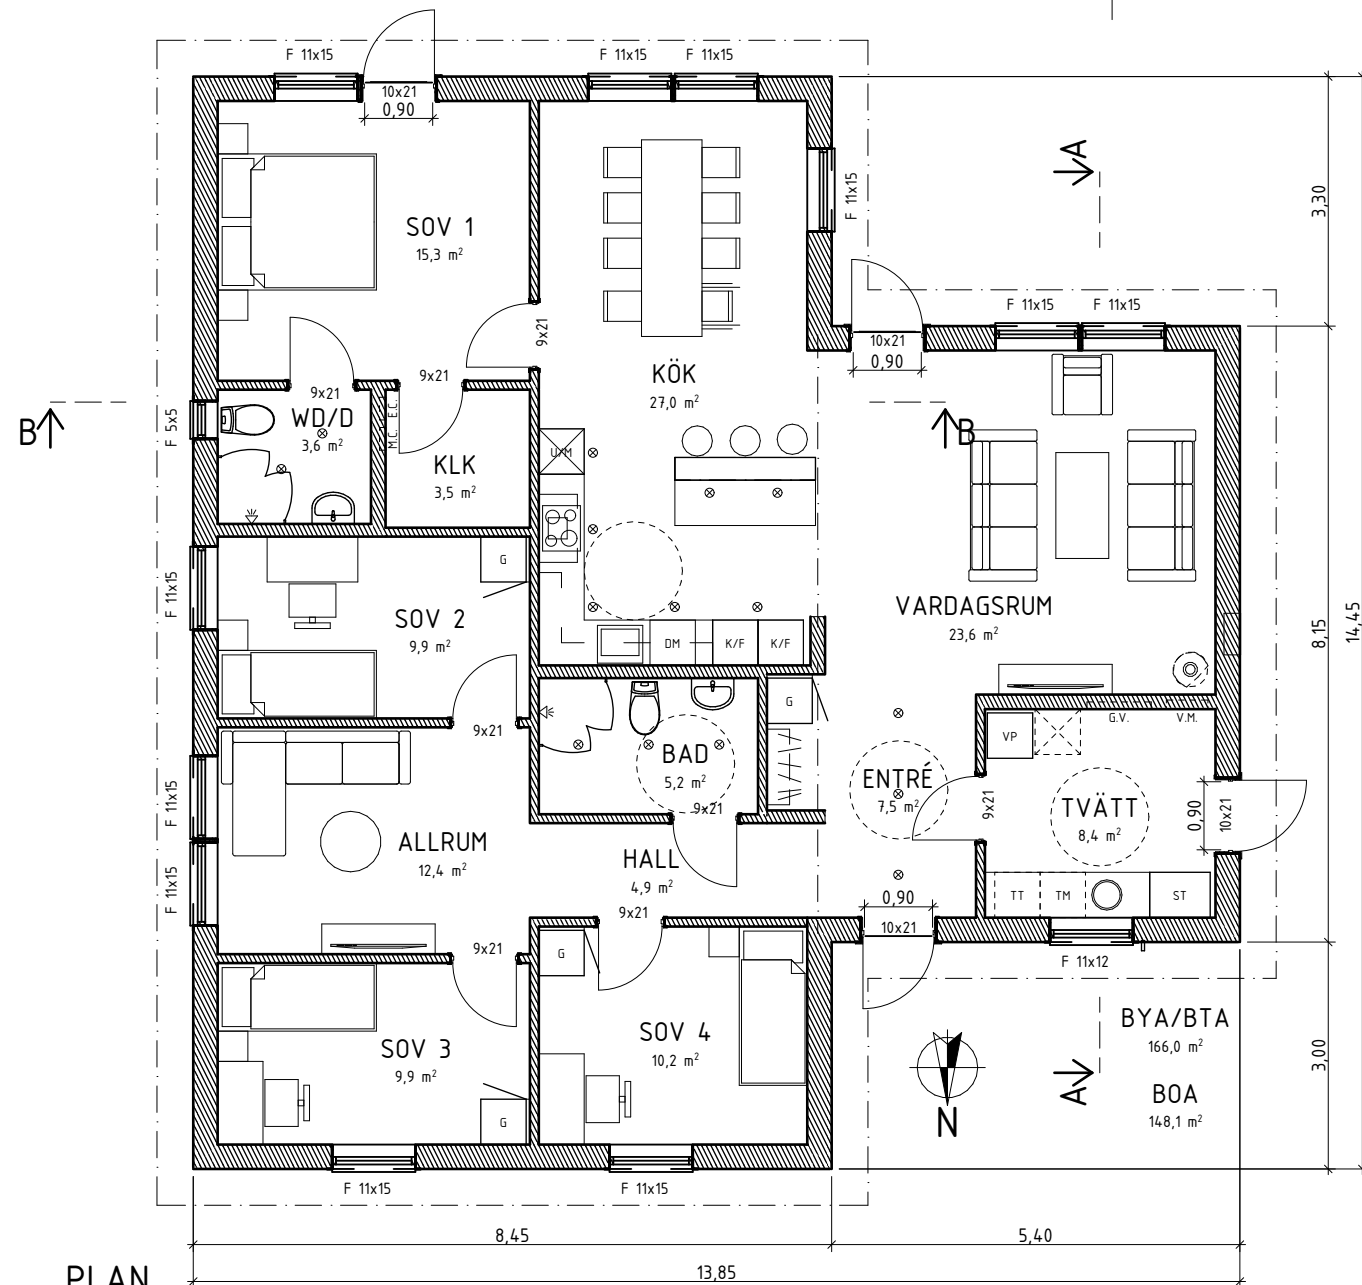


PLAN
1:100

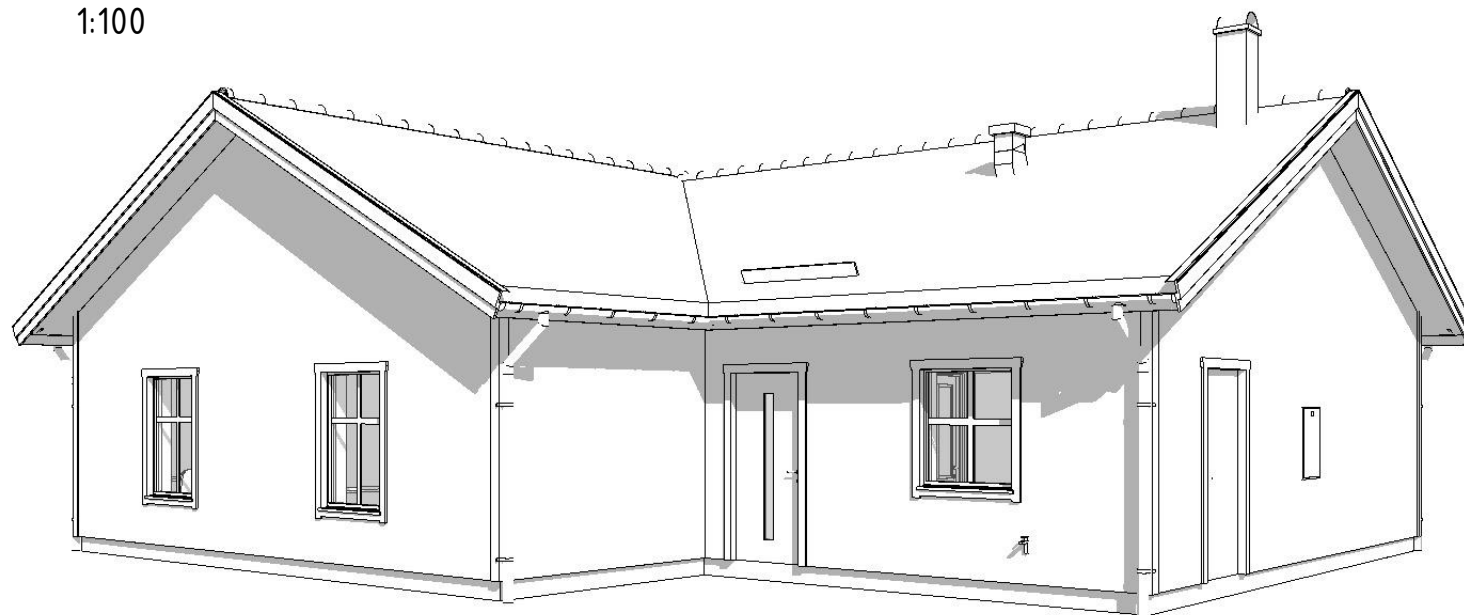

PERSPEKTIV NORDVÄST
(EJ SKALENLIGT)

SKALA 1:100

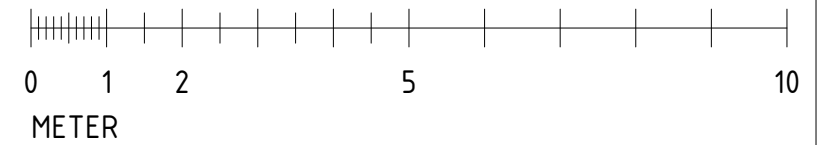

Ej måttsatta dörrar har ett öppningsmått
på 0,80 meter.

BET	ANT	ÄNDRINGEN AVSER	DATUM	SIGN
BYGGLOVSHANDLING				
VÄSTERBY 1:97				
VÄSTERBY 160, 459 94 LJUNGSKILE UDDEVALLA KOMMUN				
plusbyggen ⁺				
NORDIC KONSULT + BYGGEN AB, VÄSTRA TORPVÄGEN 11, 668 92 ED TEL: 010-10 11 700, E-POST: INFO@PLUSBYGGEN.SE				
UPPDRAG NR P0661		RITAD/KONSTR AV JAN JONASSON		HANDLÄGGARE DANIEL SPJUT
DATUM 2025-01-28		BYGGHERRE MERHEM SVERIGE AB		
NYBYGGNAD AV ENBOSTADSHUS VILLA GÄRDSMYGEN				
PLAN & PERSPEKTIV				
SKALA 1:100 (A3)		NUMMER A-40.1-101		
		BET		