



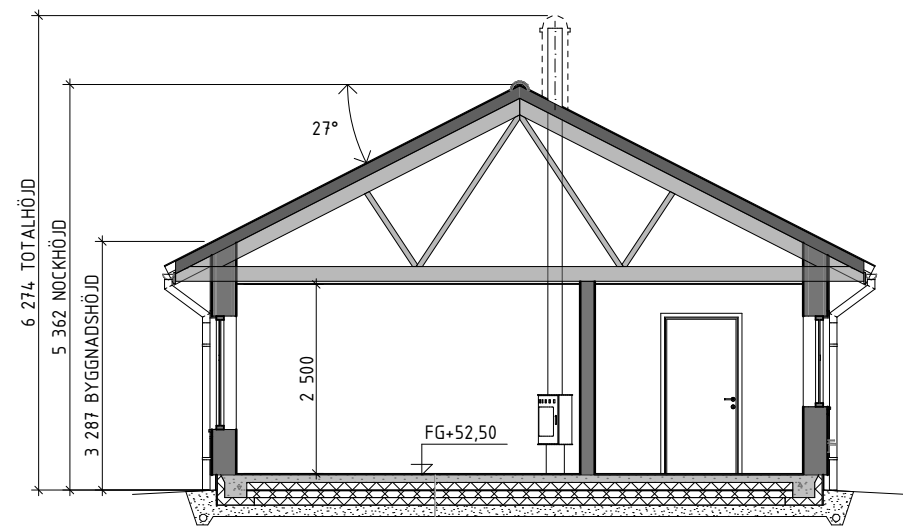

SEKTION A-A

1:100

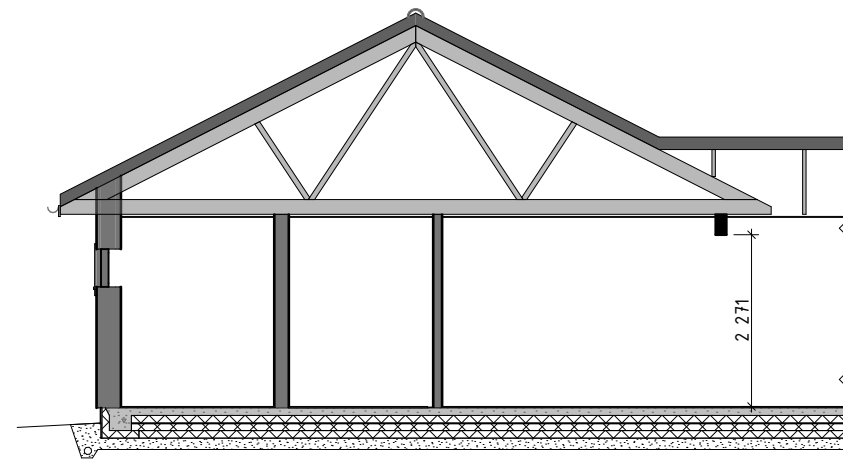

SEKTION B-B

SKALA 1:100



PERSPEKTIV SYDVÄST
(EJ SKALENLIGT)

BET	ANT	ÄNDRINGEN AVSER	DATUM	SIGN
BYGGLOVSHANDLING				
VÄSTERBY 1:97				
VÄSTERBY 160, 459 94 LJUNGSKILE UDDEVALLA KOMMUN				
plusbyggen ⁺				
NORDIC KONSULT + BYGGEN AB, VÄSTRA TORPVÄGEN 11, 668 92 ED TEL: 010-10 11 700, E-POST: INFO@PLUSBYGGEN.SE				
UPPDRAG NR P0661		RITAD/KONSTR AV JAN JONASSON	HANDLÄGGARE DANIEL SPJUT	
DATUM 2025-01-28		BYGGHERRE MERHEM SVERIGE AB		
NYBYGGNAD AV ENBOSTADSHUS VILLA GÄRDSMYGEN				
SEKTIONER & PERSPEKTIV				
SKALA 1:100 (A3)		NUMMER A-40.2-101		BET