


SKALA 1:100




FASAD NORR
1:100



FASAD ÖSTER

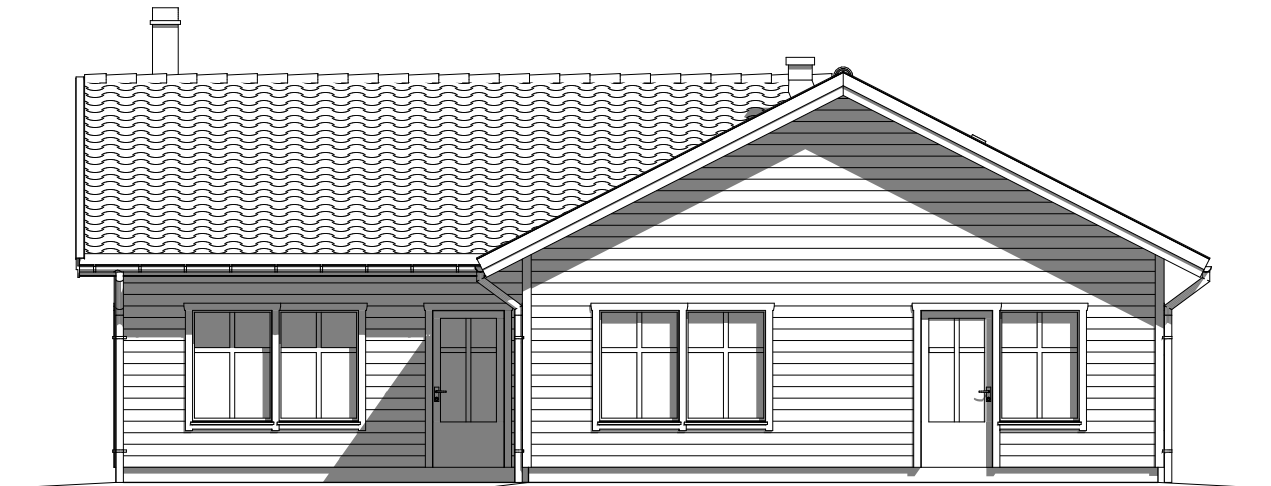

FASAD SÖDER

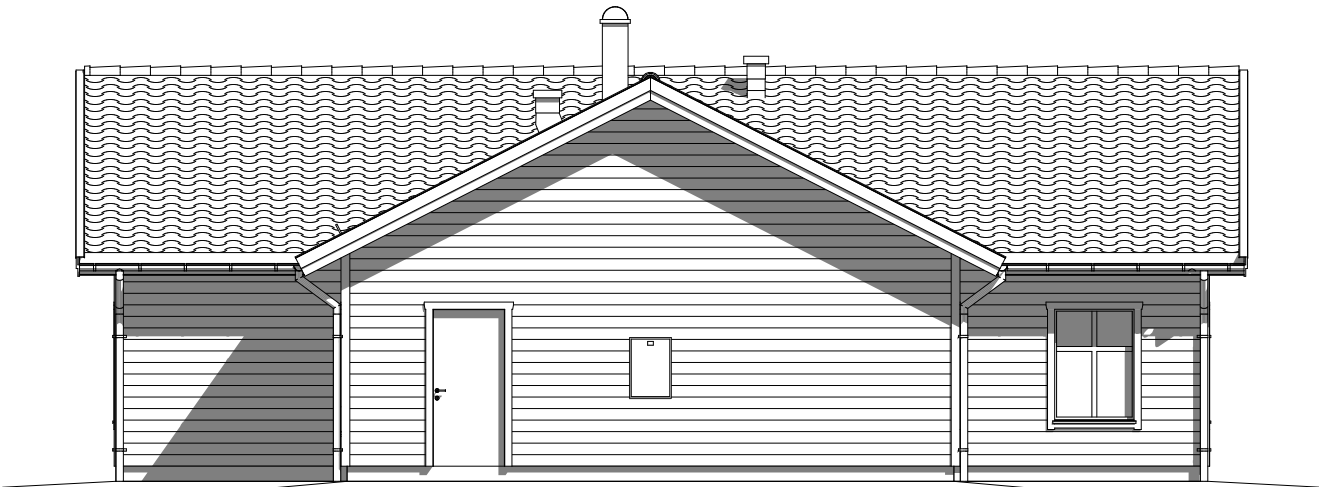

FASAD VÄSTER

UTVÄNDIGT MATERIAL & KULÖRSÄTTNING

TAK: BETONGPANNOR, KULÖR SVART

VÄGGAR: LIGGANDE ENKELFASFALS, KULÖR VIT NCS 0502-Y

BET	ANT	ÄNDRINGEN AVSER	DATUM	SIGN
BYGGLOVSHANDLING				
VÄSTERBY 1:97				
VÄSTERBY 160, 459 94 LJUNGSKILE UDDEVALLA KOMMUN				
plusbyggen+ NORDIC KONSULT + BYGGEN AB, VÄSTRA TORPVÄGEN 11, 668 92 ED TEL: 010-10 11 700, E-POST: INFO@PLUSBYGGEN.SE				
UPPDRAG NR P0661		RITAD/KONSTR AV JAN JONASSON		HANDLÄGGARE DANIEL SPJUT
DATUM 2025-01-28		BYGGHERRE MERHEM SVERIGE AB		
NYBYGGNAD AV ENBOSTADSHUS VILLA GÄRDSMYGEN				
FASADER				
SKALA 1:100 (A3)		NUMMER A-40.3-101		
		BET		