

371988


NORRTÄLJE KOMMUN
Stadsarkitektkontoret

2004-09-16

Diarienumr

04/1771

Diarietyp

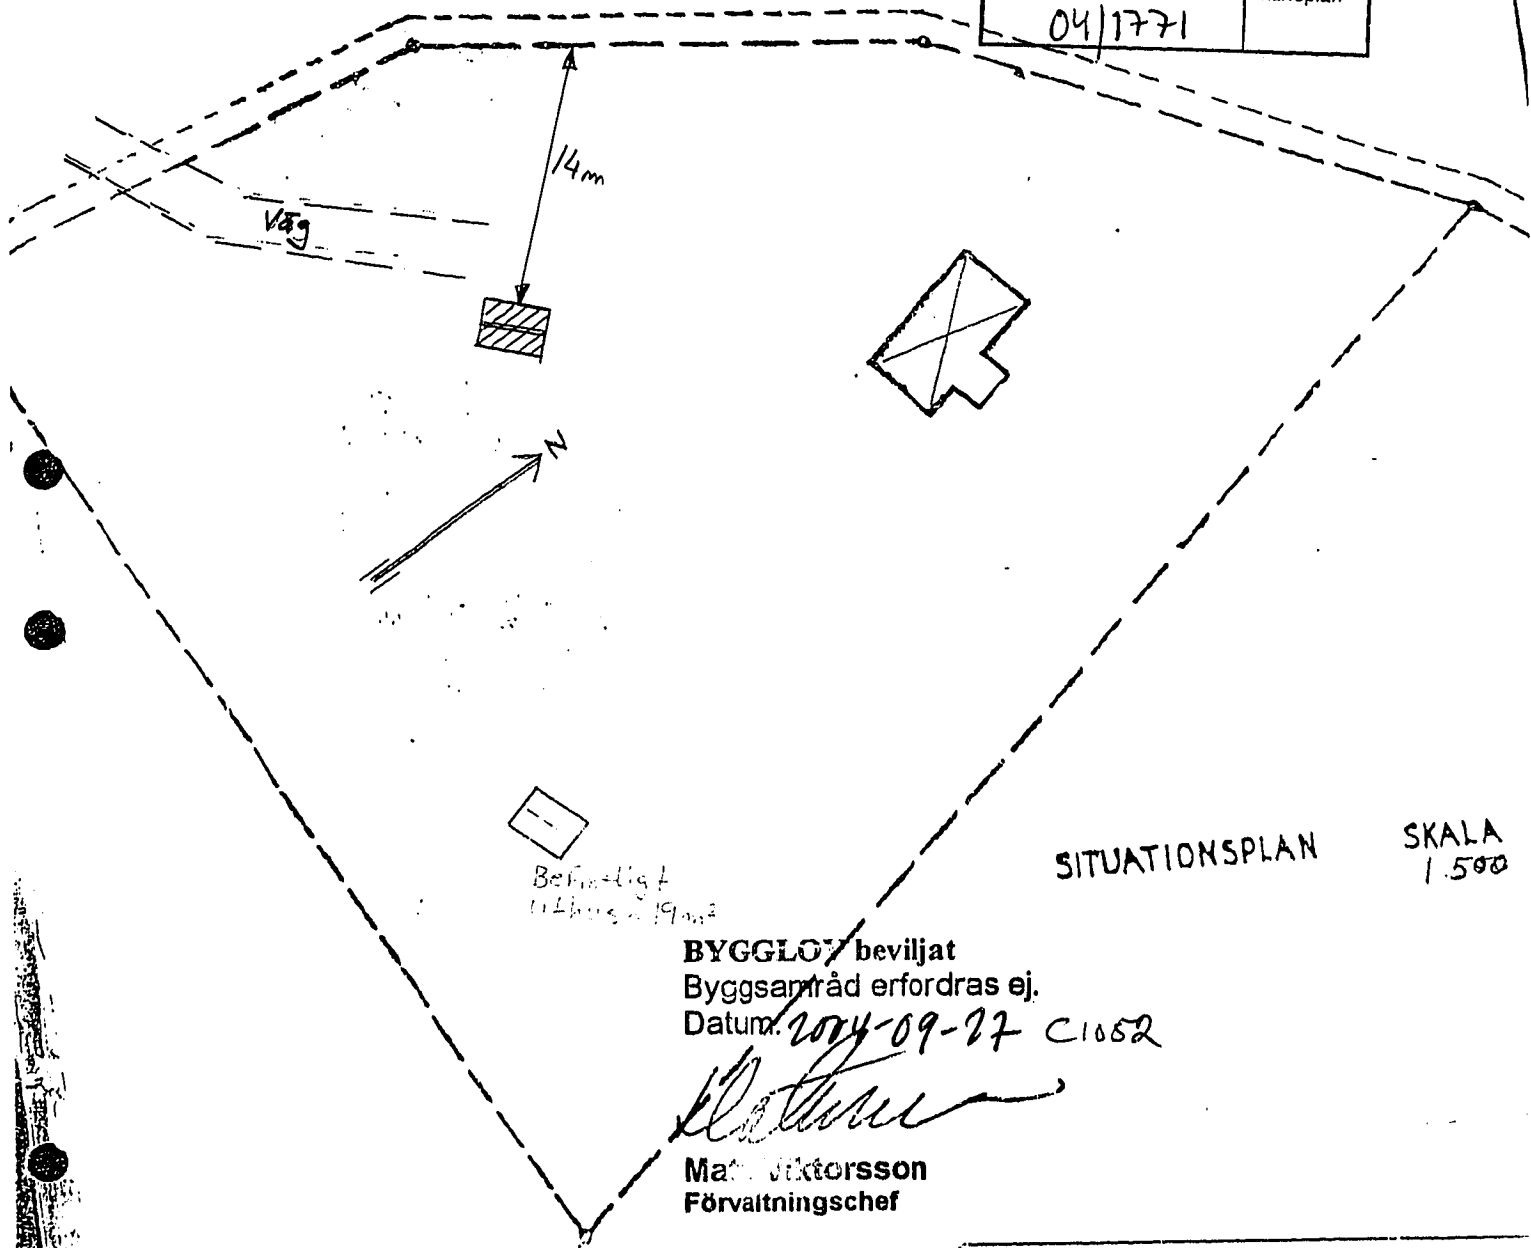

SITUATIONSPLAN

SKALA
1:500

Befintligt
Uthus 19m²

BYGGLOV beviljat
Byggsamtåd erfordras ej.
Datum: 2004-09-27 C1052

[Signature]
Mats Viktorsson
Förvaltningschef

Väddö Mälby 2:13
 Väddö församling
 Norrtälje kommun
 Nybyggnad Uthus
 Plan, sektion och fasader
 skala 1:100
 Situationspl. skala 1:500
 Norrtälje 7/9 - 2004
 Åke Järleby