


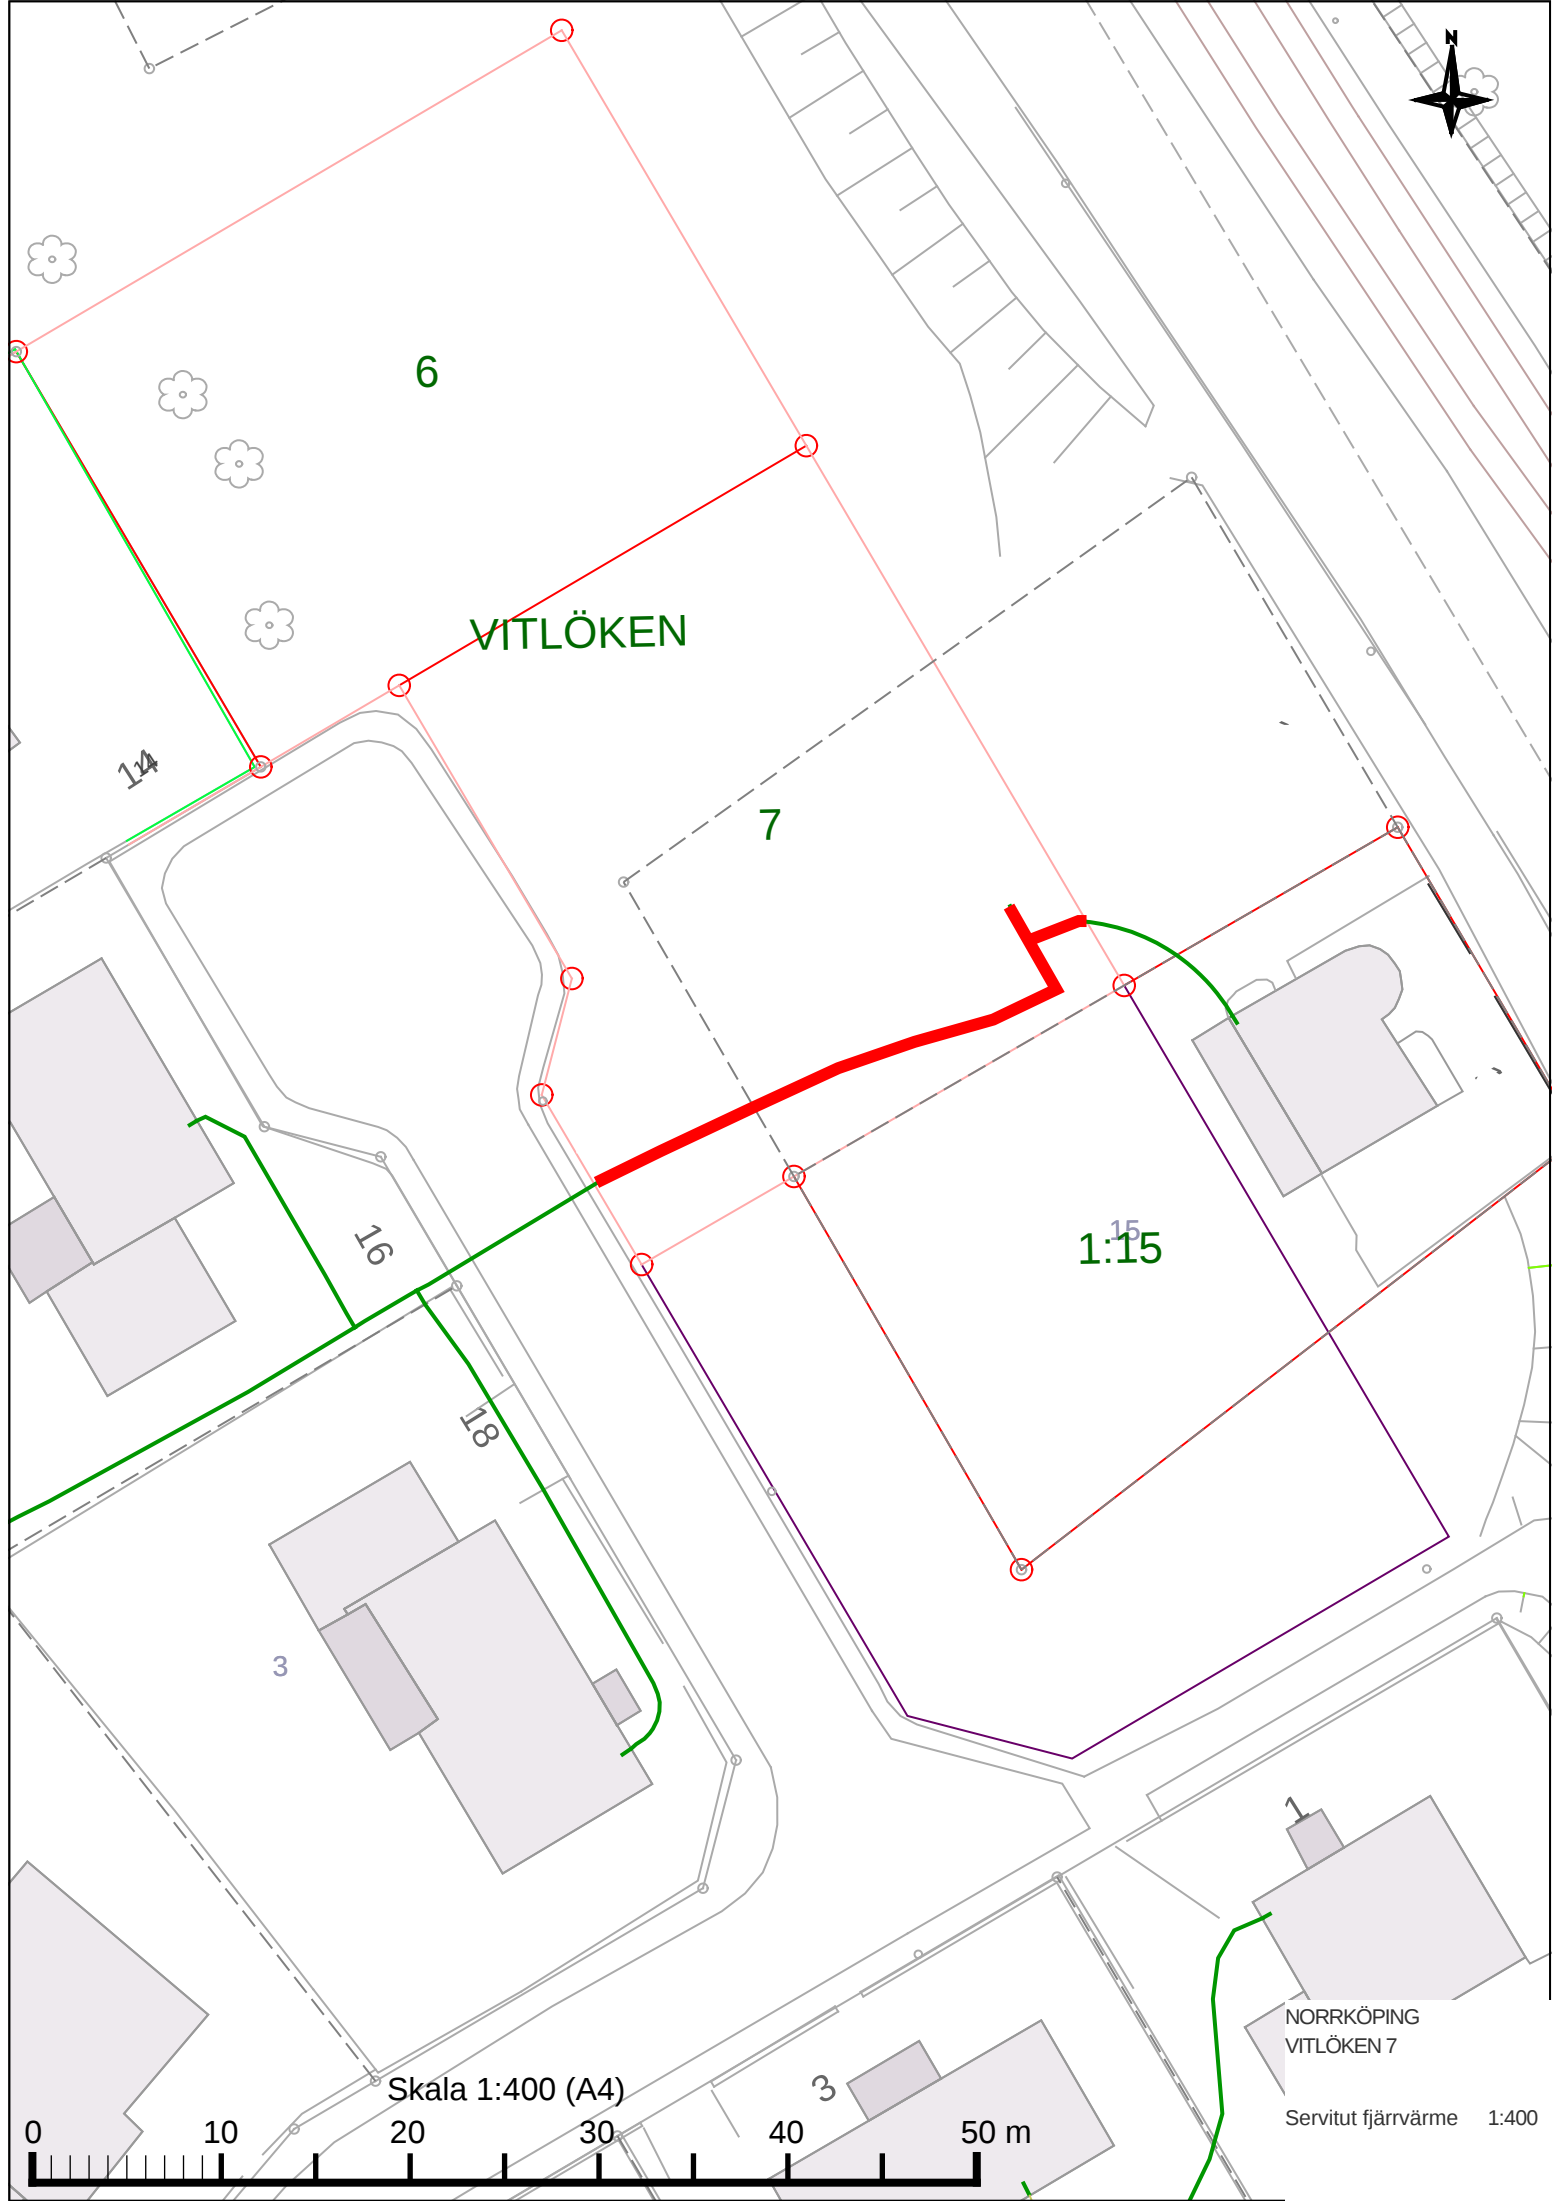

6

VITLÖKEN

7

1:15

16

18

3

3

NORRKÖPING
VITLÖKEN 7

Servitut fjärrvärme 1:400

Skala 1:400 (A4)

