




# Trädgårdsritning 2023 Snusviksvägen 2, Sorunda

# Innehållsförteckning

- Funktionsplan
- Idékollage med beskrivande texter
- Illustrationsplan och illustrativa handlingar
- Ritningar i perspektiv
- Markplaneringsplan
- Sektionsritning
- Konstruktionsritningar
- Planteringsplan
- Skötselplan
- Planering över anläggningen



# Frimärksskiss Grimsta 4:12

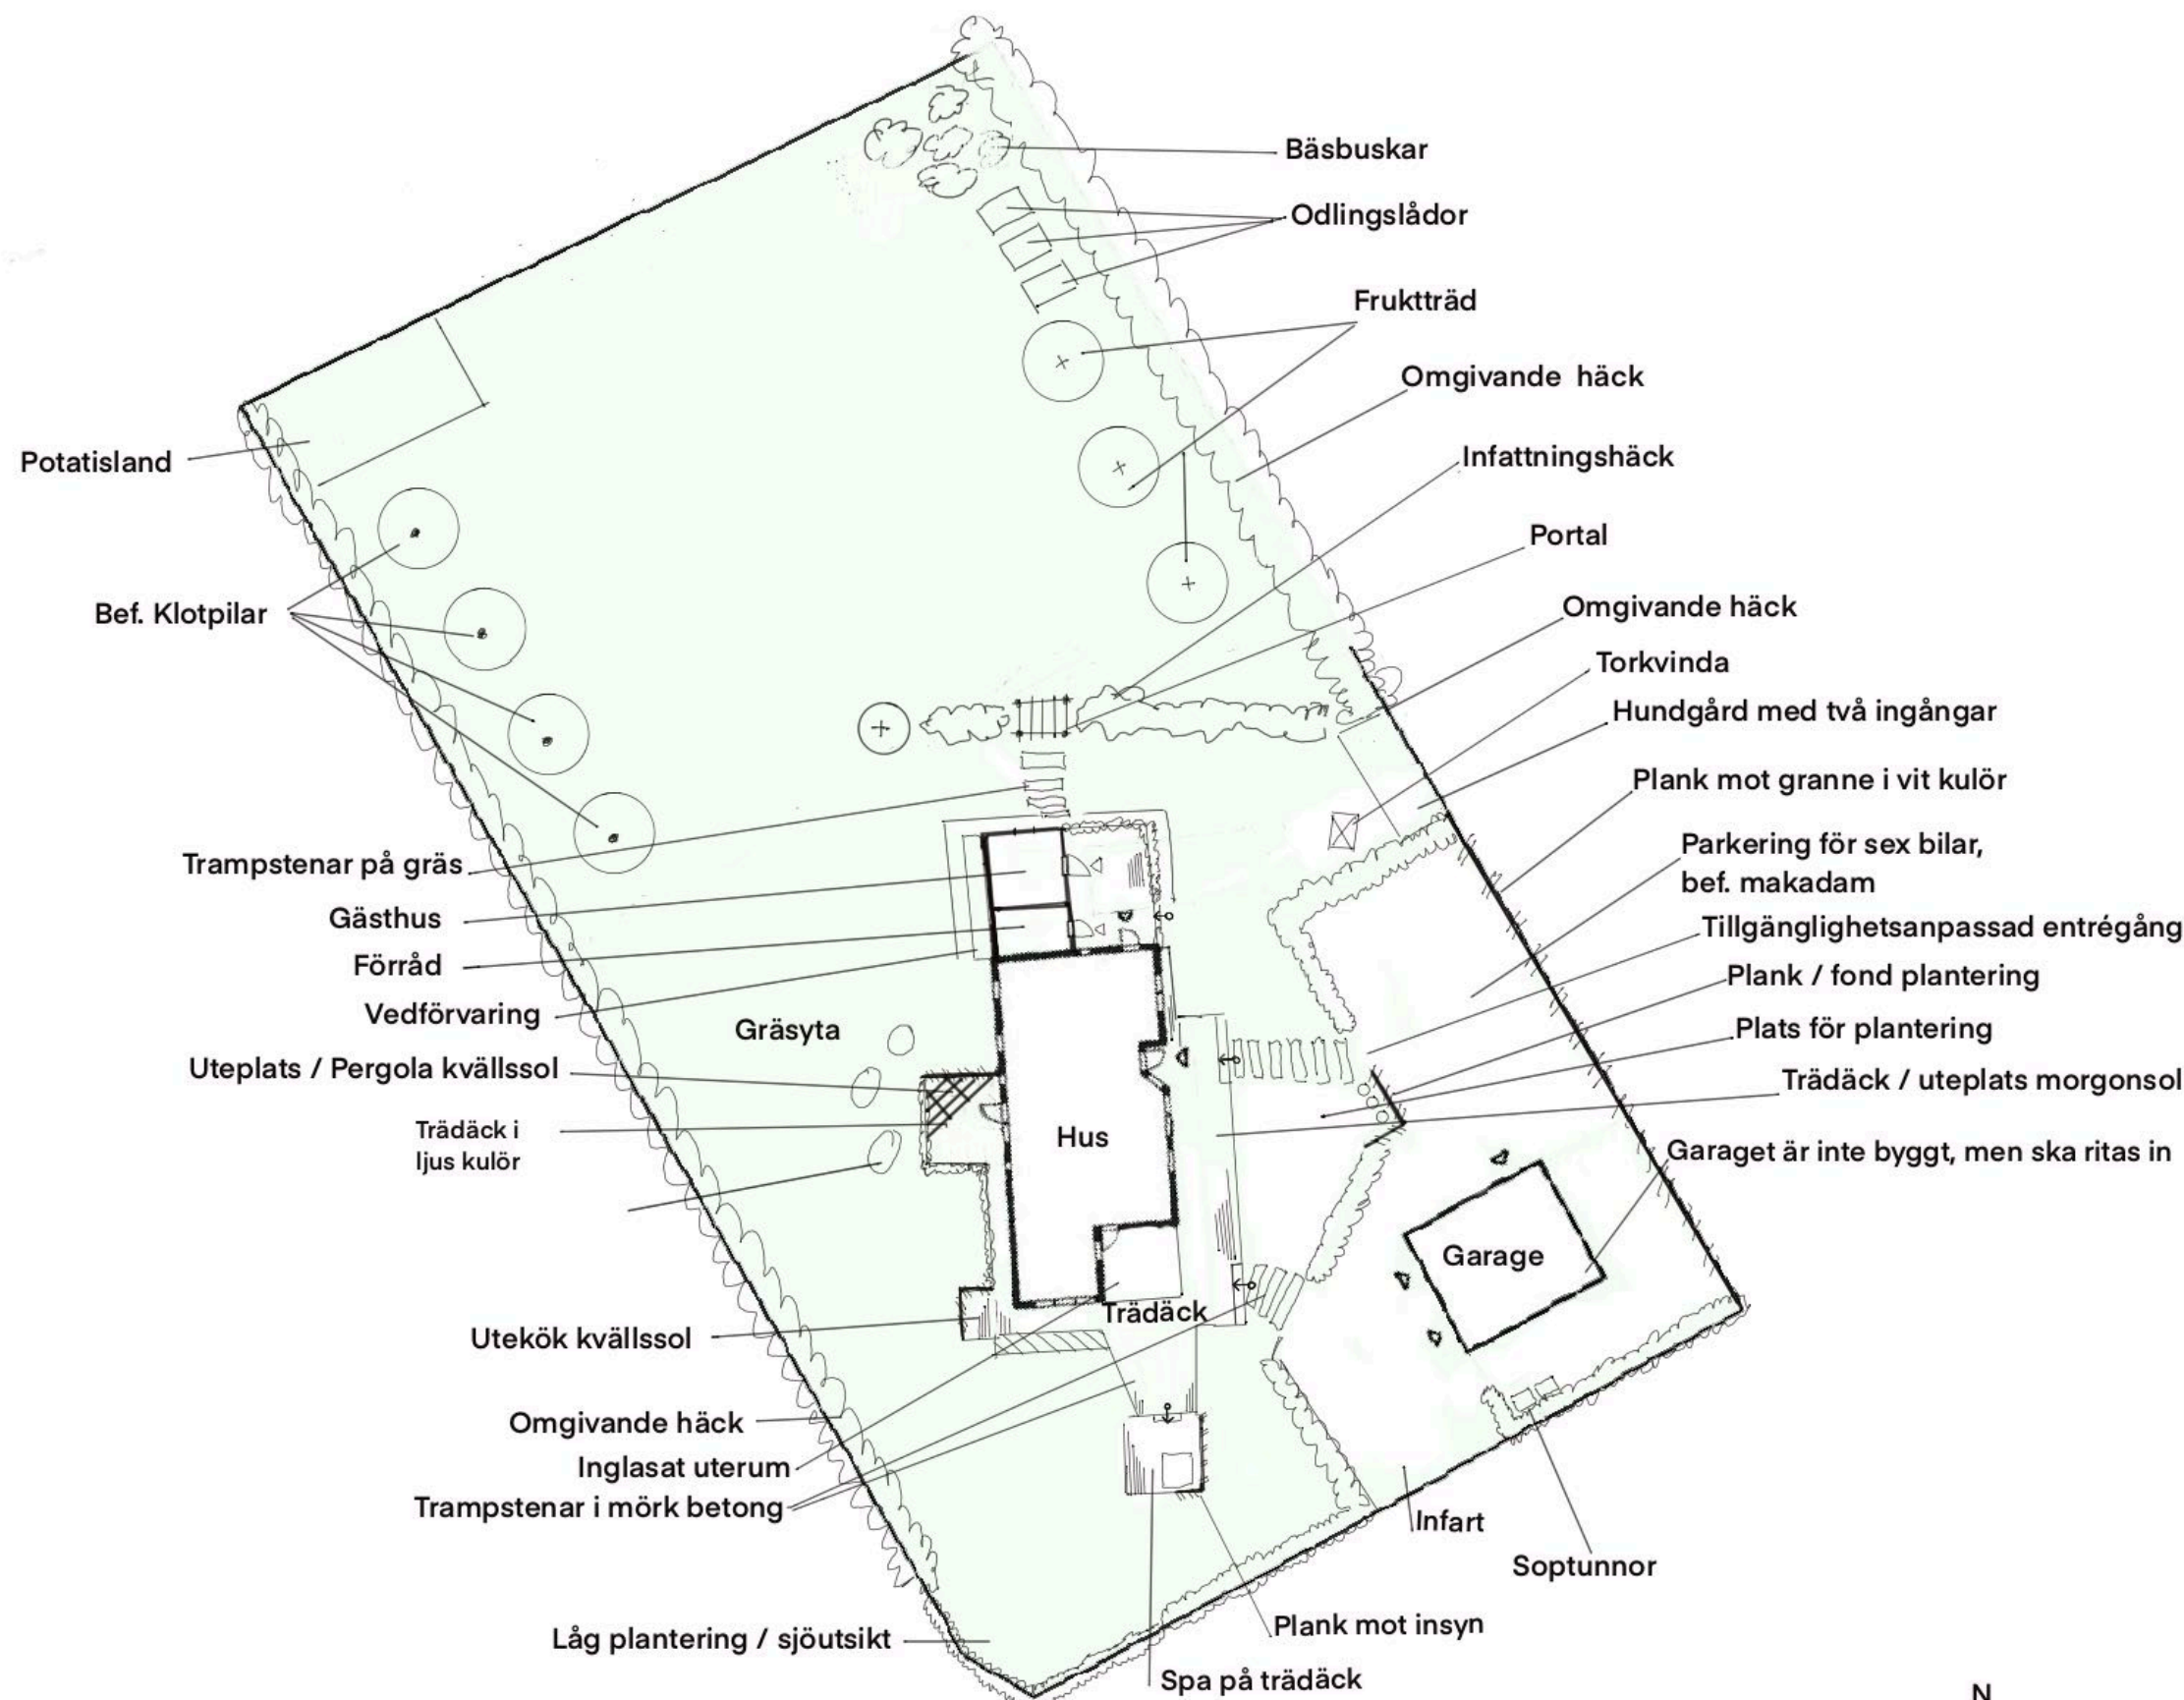

Garden By Ina  
 Ina@nordic-in.org  
 070-2088522


Frimärksskiss  
 Ritad av: Ina Jardelle

Adress/Fastighet:  
 Snusviksvägen 2  
 148 97 Sorunda  
 Nynäshamns kommun

Skala: 1:400 - A3  
 Version: 3



# Grimsta – en skandinavisk havsviksdrom

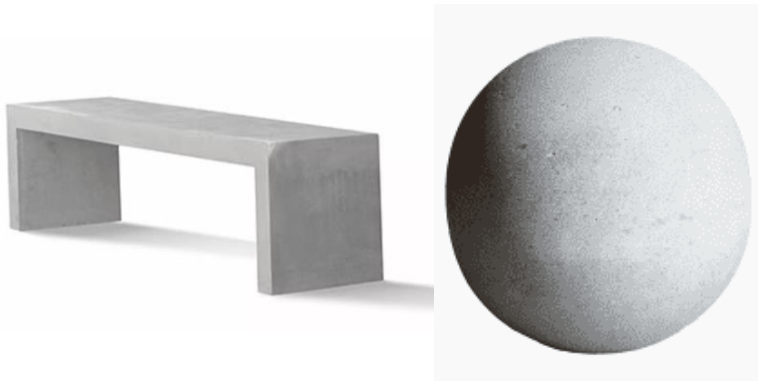

# Illustrationsplan Grimsta 4:12



0 4 8 12 16 20 m



Garden By Ina  
Ina@nordic-in.org  
070-2088522

Ritad av: Ina Jardelle

Adress/Fastighet:  
Snusviksvägen 2  
148 97 Sorunda  
Nynäshamns kommun


Skala: 1:400 - A3

Version:


# Illustrationsplan Grimsta 4:12




## Rasterförklaring

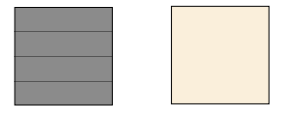

Betongplattor Trädäck

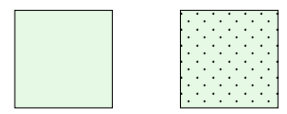

Gräsmatta Klippt gång

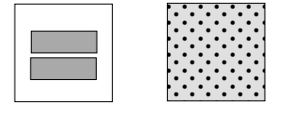


Trampsten Bef. stenkross

Garden By Ina  
 Ina@nordic-in.org  
 070-2088522

Ritad av: Ina Jardelle

Adress/Fastighet:  
 Snusviksvägen 2  
 148 97 Sorunda  
 Nynäshamns kommun

Skala: 1:400 - A3  
 Version:

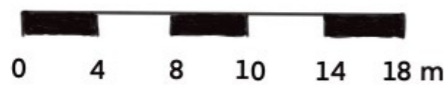



Trädäcket mot ytterdörren följer och förstärker dörrens spännande och karaktäristiska vinkel. De formstarka arkitektoniska växterna tar för sig och spelar huvudnumret på insidan av planket, vilket döljer bilar och insyn från grannarna. Här samsas klotrobinia och björngräs med befintlig sprängsten och de stora rektangulära trampstenarna i betong gör entrén både generös och lättillgänglig.

Entréträdgården är ett eget trädgårdsrum som harmonierar med resten av trädgården. Den stora naturstenen belyses kvällstid och ger ett vackert skuggspel. Vattenblänket utgör ytterligare ett spännande element som skapar perfekt harmoni. Enkelt, originellt och mycket uttrycksfullt.

Dena storstilade entré sätter stilen och tål att visas upp. Välkomna hem!



Under pergolan har ni allt; kvällssol, ett stort bord med plats för många gäster och utsikt mot planteringen där den vitbrokiga pagodkornellen står med sin exotiska skönhet. Dess vackra horisontella grenar växer i våningar och den blommar rikligt med gräddvita blomklasar. De röda höstfärgerna gör den fin över hela säsongen.

Häcken mot pergolan utgörs av koreansk plymspirea som även den ger ett exotiskt intryck. Den blommar, liksom pagodkornellen, i vitt och har ett vackert bladverk med orangea höstfärger, så förbered er för en färgexplosion till hösten.



Det generösa trädäckets utgör en modern stomme som är viktig för helhetsintrycket. Däckets snedställda framkant är ett eko av formen på panoramafönstren. Ni kan flytta runt utifrån hur solen vandrar under dagen. Under pergolan kan ni njuta av dagens sista strålar, den ger en mysig och rumslig känsla. Här har ni också en vacker utblick från sovrumsfönstret. På trädäckets västra sida, vid entrén, kan ni njuta av morgonkaffet.

Mot söder har ni uteköket och betongbaren i vinkel. Här kan ni duka upp härliga middagar till hela familjen. Utblicken mot havet är öppen. Planteringarna varvas med natursten för att återspegla den omkringliggande naturen. Stilen är japan-skandinavisk, minimalistiskt, strikt och stilrent. Perenner, träd och buskar går i huvudsak i färgerna silver, vitt och vinrött.

På särskilt utsatta ställen omgärdas trädgården av en hög insynskyddande häck som också stoppar upp vinden.



Spabadet är väl inbäddat och insynskyddat av ett modernt vitt plank och en städsegrön bambuhäck. Här kan ni bada ogenerat året runt och njuta av havsutsikten eller krypa upp i loungesoffan under taket. Långa varma sommarkvällar kommer göra det svårt att gå in när dagen bjudit på solbad i de sköna solsängarna.

Åt andra hållet har ni en fin siklinje mot den japaninspirerade entrén. Den utgör också en vacker och viktig utblick från köksfönstret och den platsbyggda bänken i köket.



# Markplaneringsplan, översikt

Bakre delen av trädgården anläggs ej.

För en mer detaljerad markplaneringsplan för främre delen av trädgården se MPP 1, MPP 2, MPP 3 och MPP 4

## Materialförslag

A-Trampstenar Granitkeramik Beton Cemento

Grå, mått 1500x800 cm

-Lång livslängd

-Underhållsfria

-Halk- och frostsäkra

## Planteringar

PP1-9, 40 cm djup. Befintlig jord blandas 50/50 med Hasselfors E-jord (C).

## Planteringsdiken A-E: 50x50 cm.

Befintlig jord blandas 50/50 med brunnen kogödsel från granne.

## Planteringsgropar: Befintlig jord

blandas 50/50 med brunnen kogödsel från granne.

## Rasterförklaring

### Materialförteckning


- A - Trampstenar, grå
- B - Zinkkant
- C - Planteringsjord
- E - Stolp L227xBx9x9,5 cm
- Gr - Gräs
- K - Stenkross
- PL - Planteringsyta
- Be - Träolja Becker Elit
- Alc - Alcro grundfärg
- Alc2 Alcro vitfärg

○ Vattenutkast

### ÖvP Överliggande plank

För designen viktiga linjer

För designen viktiga mått

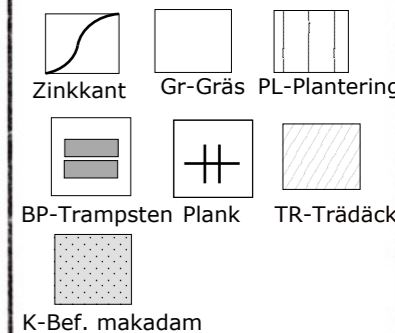

Samtliga träkonstruktioner görs av impregnerad furu. Behandlas efter 1 år med Alcro vitfärg (Alc+Alc2).

För anläggning se Sektionsritning, Konstruktions-skiss K1-K6. Planteringsplan PP1-PP9, Materiallista.

Alla mått måste kontrolleras på plats. Alla konstruktioner ska bedömas av en fackman. All anläggning sker enligt mark-AMA. Fastighetsägaren ansvarar för att bygglov och marklovstillstånd finns och ev. ledningar är korrekt markerade innan anläggning påbörjas.

### Hänvisningar



För växter, se Planteringsplan  
För hårdgjorda ytor och materialmöten, se Markplaneringsplan 1-4  
För konstruktioner, se Konstruktions-skisser K1-K6  
För ev. nivåskillnader, se Detaljritning Information om bygglov  
Altan K1 är en nybyggnation som kräver bygglov.  
Pergola K2 fästs i fasaden och kräver bygglov. Plank K4 mot granne kräver bygglov och grannintyg. Plank K3-K5 kräver bygglov, liksom portal K6

**Garden By Ina**  
ina@nordic-in.org  
070-2088522


## Markplaneringsplan, Översikt

Ritad av: Ina Jardelle  
Adress/Fastighet  
Snusviksvägen 2  
148 97 Sorunda  
Nynäshamns kommun

Skala 1:400 - A3  
Version: 2

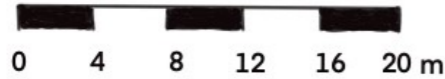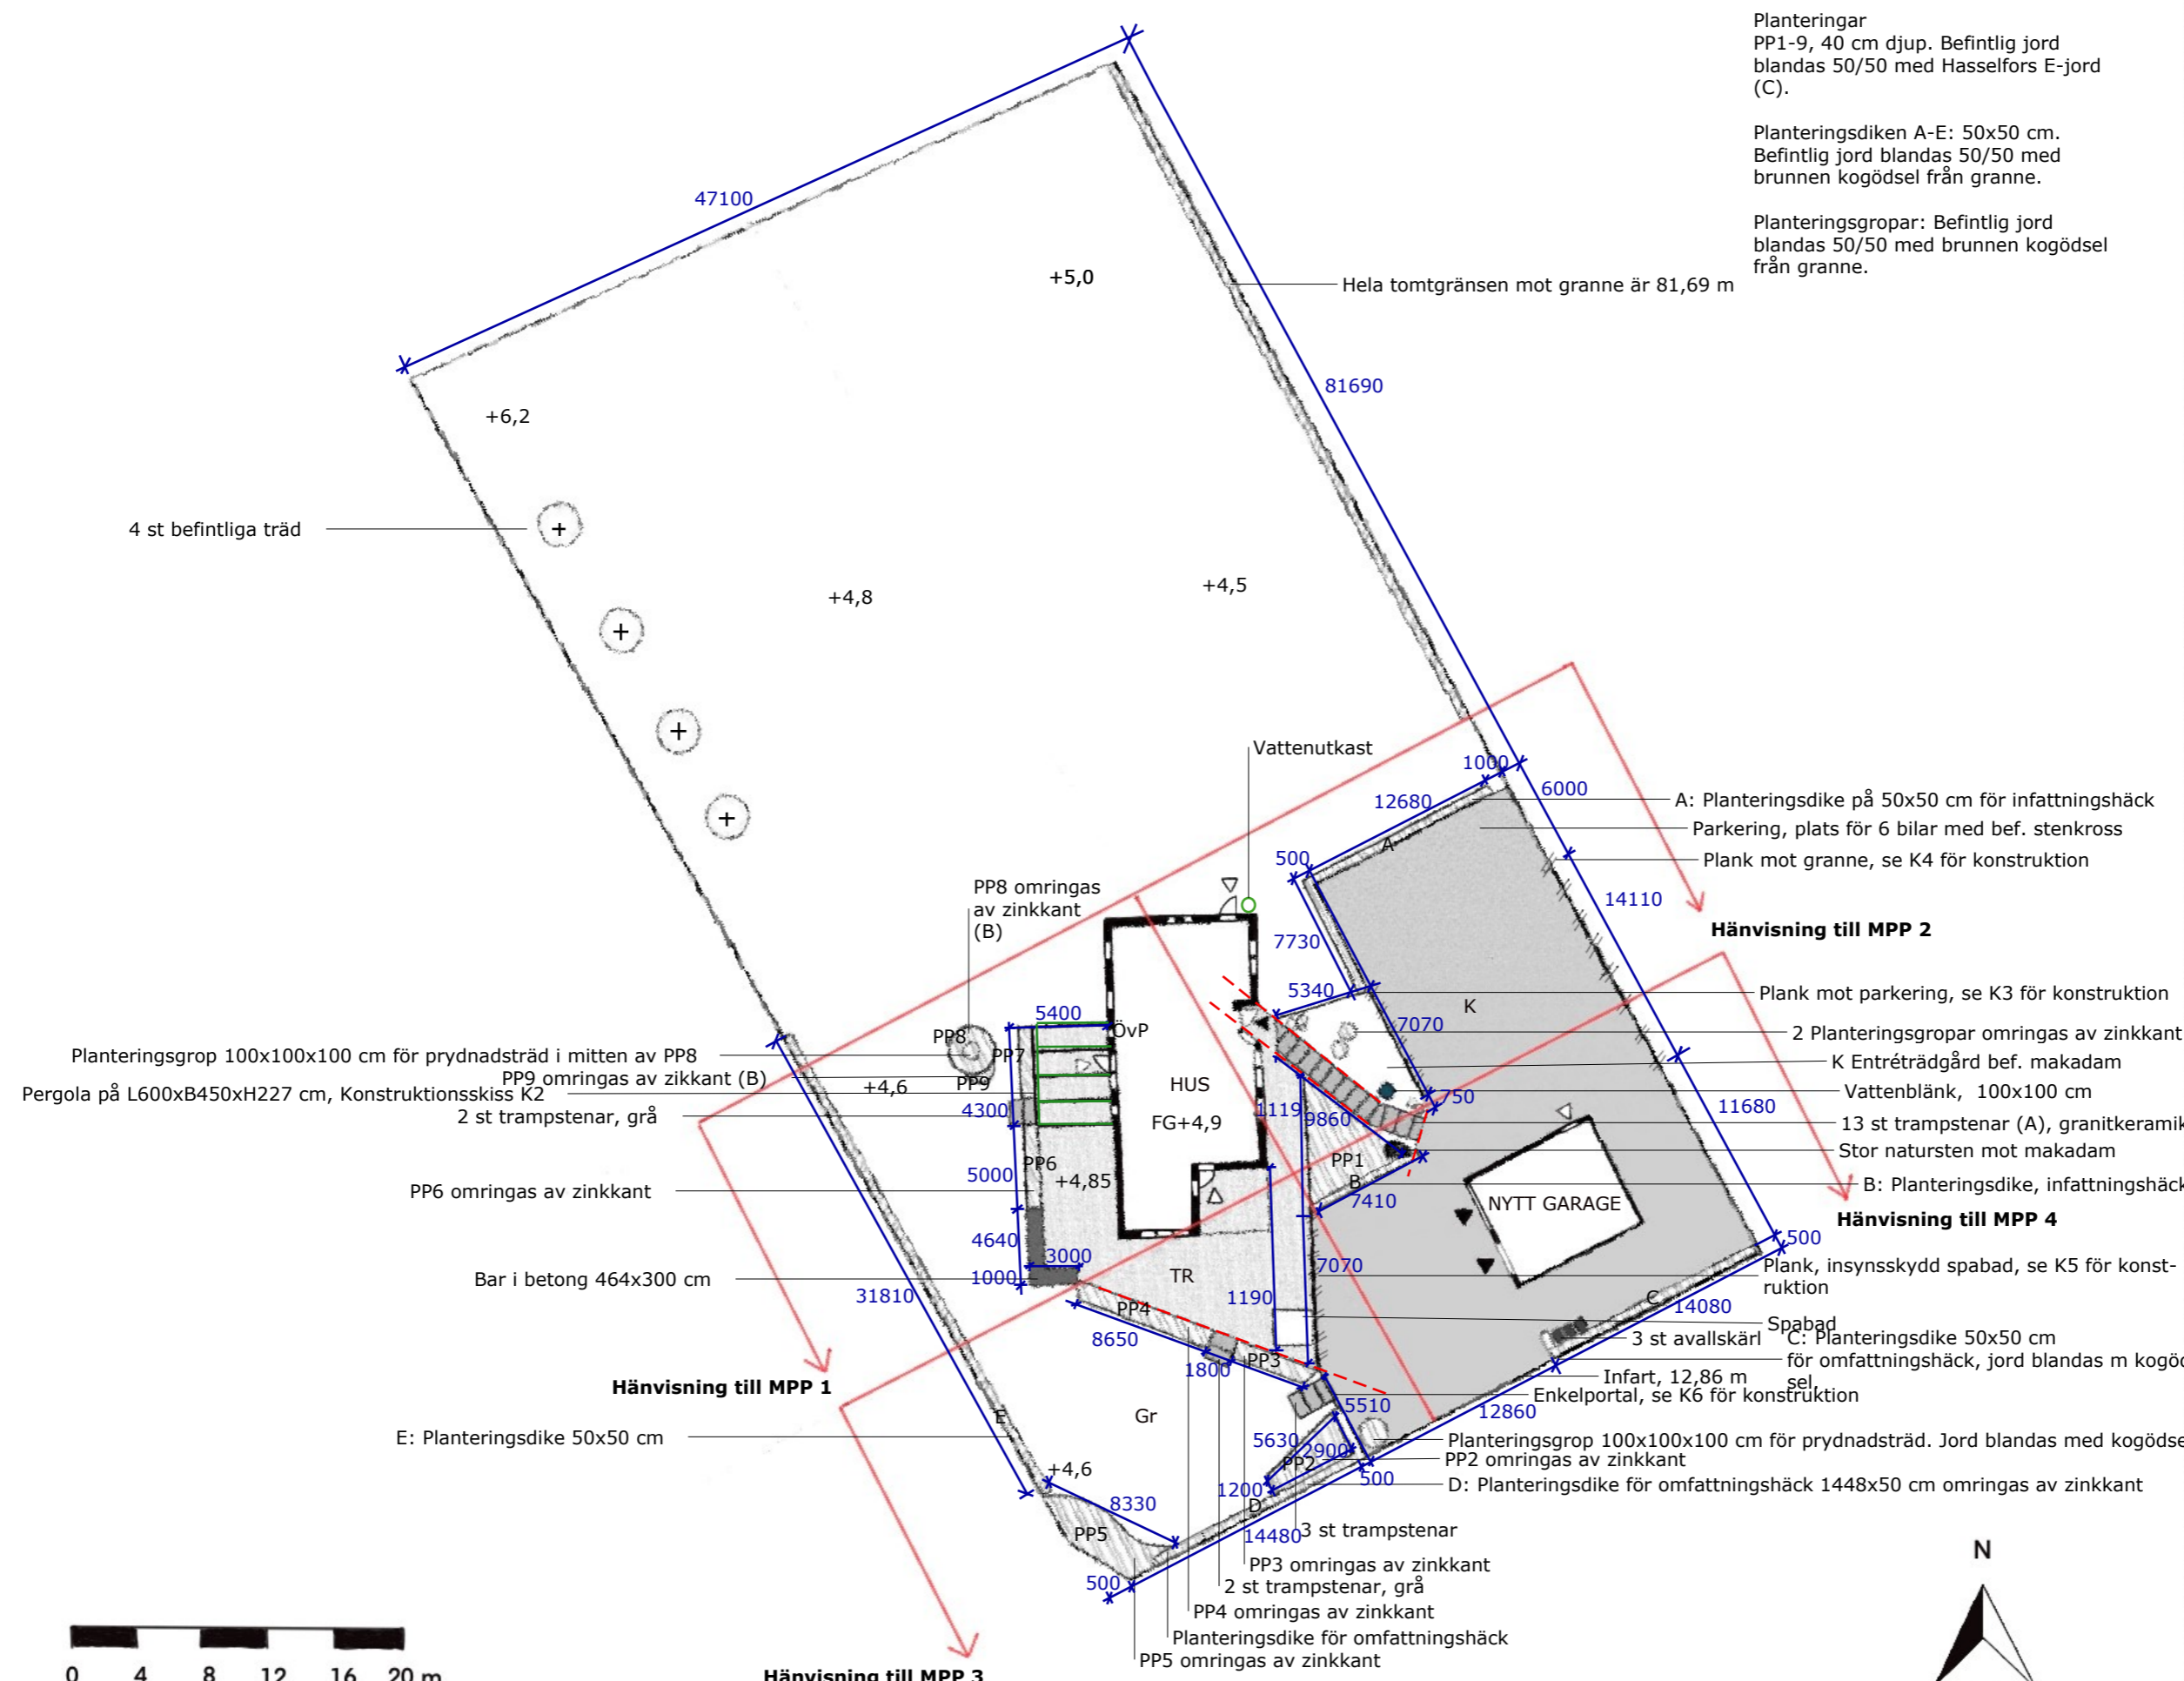

# Markplaneringsplan 1

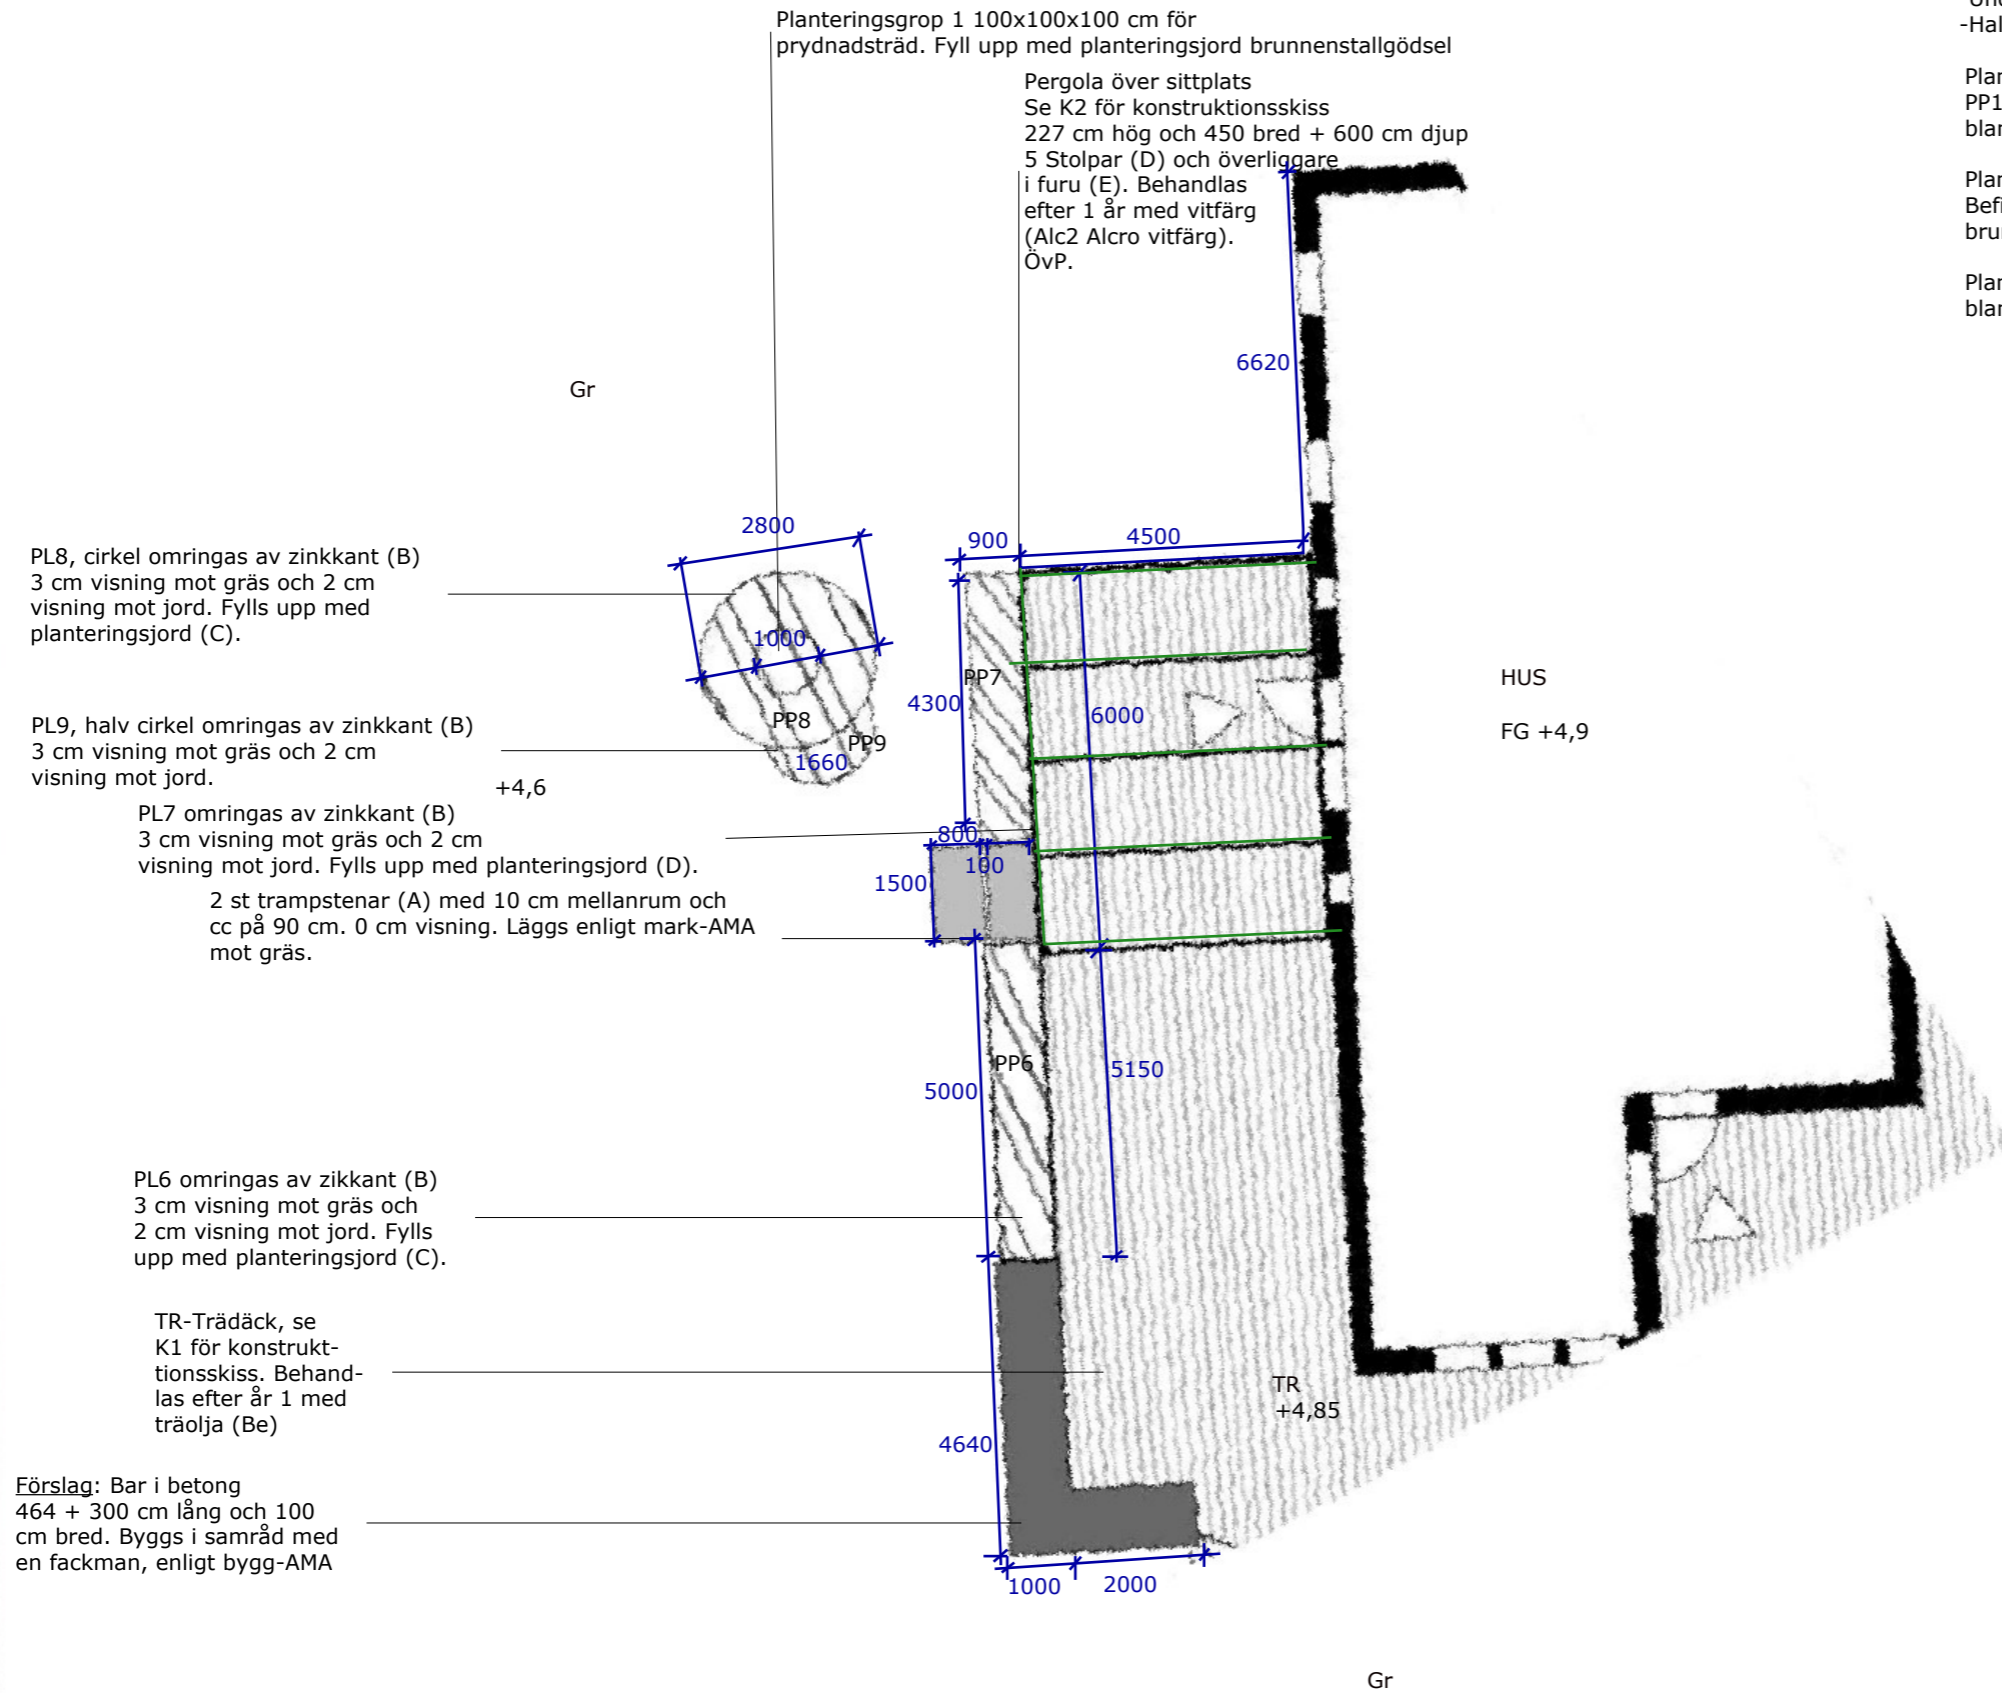

## Materialförslag

A-Trampstenar Granitkeramik Beton Cemento  
Grå, mått 150x80 cm  
-Lång livslängd  
-Underhållsfria  
-Halk- och frostsäkra

Planteringar  
PP1-9, 40 cm djup. Befintlig jord  
blandas med Hasselfors E-jord (C).

Planteringsdiken A-E: 50x50 cm.  
Befintlig jord blandas 50/50 med  
brunnen kogödsel.

Planteringsgropar: Befintlig jord  
blandas 50/50 med brunnen kogödsel.


## Rasterförklaring

### Materialförteckning

A - Granitkeramik, grå  
B - Zinkkant  
C - Planteringsjord  
D - Stolp H227xBx9,5x9,5 cm  
E - ÖvP 4,5 x 17 cm  
Gr - Gräs  
K - Stenkross  
PL- Planteringsyta  
Alc - Alcro grundfärg  
Alc2 Alcro vitfärg  
Be - Träolja Beckers elit

ÖvP Överliggande plank (E)

För designen viktiga mått (mm)

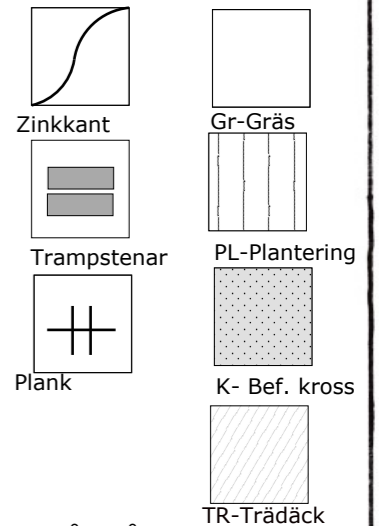

Alla mått måste kontrolleras på plats  
Alla konstruktioner måste bedömas av en fackman  
Hänvisningar  
För växter, se Planteringsplan  
För hårdgjorda ytor och material-  
möten, se Markplaneringsplan 1-4  
För konstruktioner, se Konstruktions-  
skisser  
För ev. nivåkillnader, se Detaljritning  
För trädgårdsbelysning, se Belysnings-  
plan  
Information om bygglov  
Den föreslagna baren kräver inte bygglov,  
men byggs enligt bygg-AMA i samråd  
med en fackman.  
Altan K1 är en nybyggnation  
som kräver bygglov.  
Pergola K2 fästs i fasaden och kräver  
bygglov. Plank K4 mot granne kräver  
bygglov och grannintyg. Plank K3-K5  
kräver bygglov, liksom portal K6

**Garden By Ina**  
ina@nordic-in.org  
070-2088522

**Markplaneringsplan 1**  
Ritad av: Ina Jardelle

**Adress/Fastighet**  
Snusviksvägen 2  
148 97 Sorunda  
Nynäshamns kommun

**Skala 1:100 - A3**  
Version: 2

## Markplaneringsplan 2

Planteringsgrop 2 på 50x50 cm för prydnadsbuske.  
Jorden blandas upp 50/50 med brunnen kogödsel.

Planteringsgrop 3 på 50x50 cm för prydnadsbuske.  
Jorden blandas upp 50/50 med brunnen kogödsel.

Planteringsgrop 4 på 100x100x100 cm för prydnadsträd. Blandas upp 50/50 med brunnen kogödsel.

Planteringsgrop 5 på 100x100 cm för prydnadsträd. Jorden blandas upp med brunnen kogödsel 50/50.

**Materialförslag**  
A-Trampstenar Granitkeramik Beton Cemento  
Grå, mått 150x80 cm  
-Lång livslängd  
-Underhållsfria  
-Halk- och frostsäkra

## Rasterförklaring

**Materialförteckning**  
A - Trampstenar, grå  
B - Zinkkant  
C - Planteringsjord  
D - Stolp H227xBx9,5x9,5  
Gr - Gräs  
K - Stenkross  
PL - Planteringsyta  
Be - Träolja Becker Elit  
Alc - Alcro grundfärg  
Alc2 Alcro vitfärg  
ÖvP Överliggande plankor


Vattenutkast

För designen viktiga linjer


För designen viktiga mått (mm)



Zinkkant

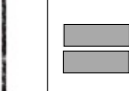


Trampstenar

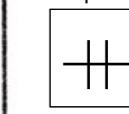

Plank




Vattenblänk

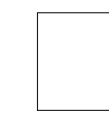

Gr-Gräs



PL-Plantering

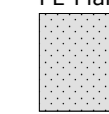

K- Bef. kross



TR-Trädäck

Alla mått måste kontrolleras på plats  
Alla konstruktioner måste bedömas av en fackman

### Hänvisningar

För växter, se Planteringsplan  
För hårdgjorda ytor och material-möten, se Markplaneringsplan 1-4  
För konstruktioner, se Konstruktionsskisser K1-K6  
För trädgårdsbelysning, se Belysningsplan

### Information om bygglov


Altan K1 är en nybyggnation som kräver bygglov.  
Pergola K2 fästs i fasaden och kräver bygglov. Plank K4 mot granne kräver bygglov och grannintyg. Plank K3-K5 kräver bygglov, liksom portal K6

**Garden By Ina**  
ina@nordic-in.org  
070-2088522

**Markplaneringsplan 2**  
Ritad av: Ina Jardelle

**Adress/Fastighet**  
Snusviksvägen 2  
148 97 Sorunda  
Nynäshamns kommun

Skala 1:100 - A3  
Version: 2

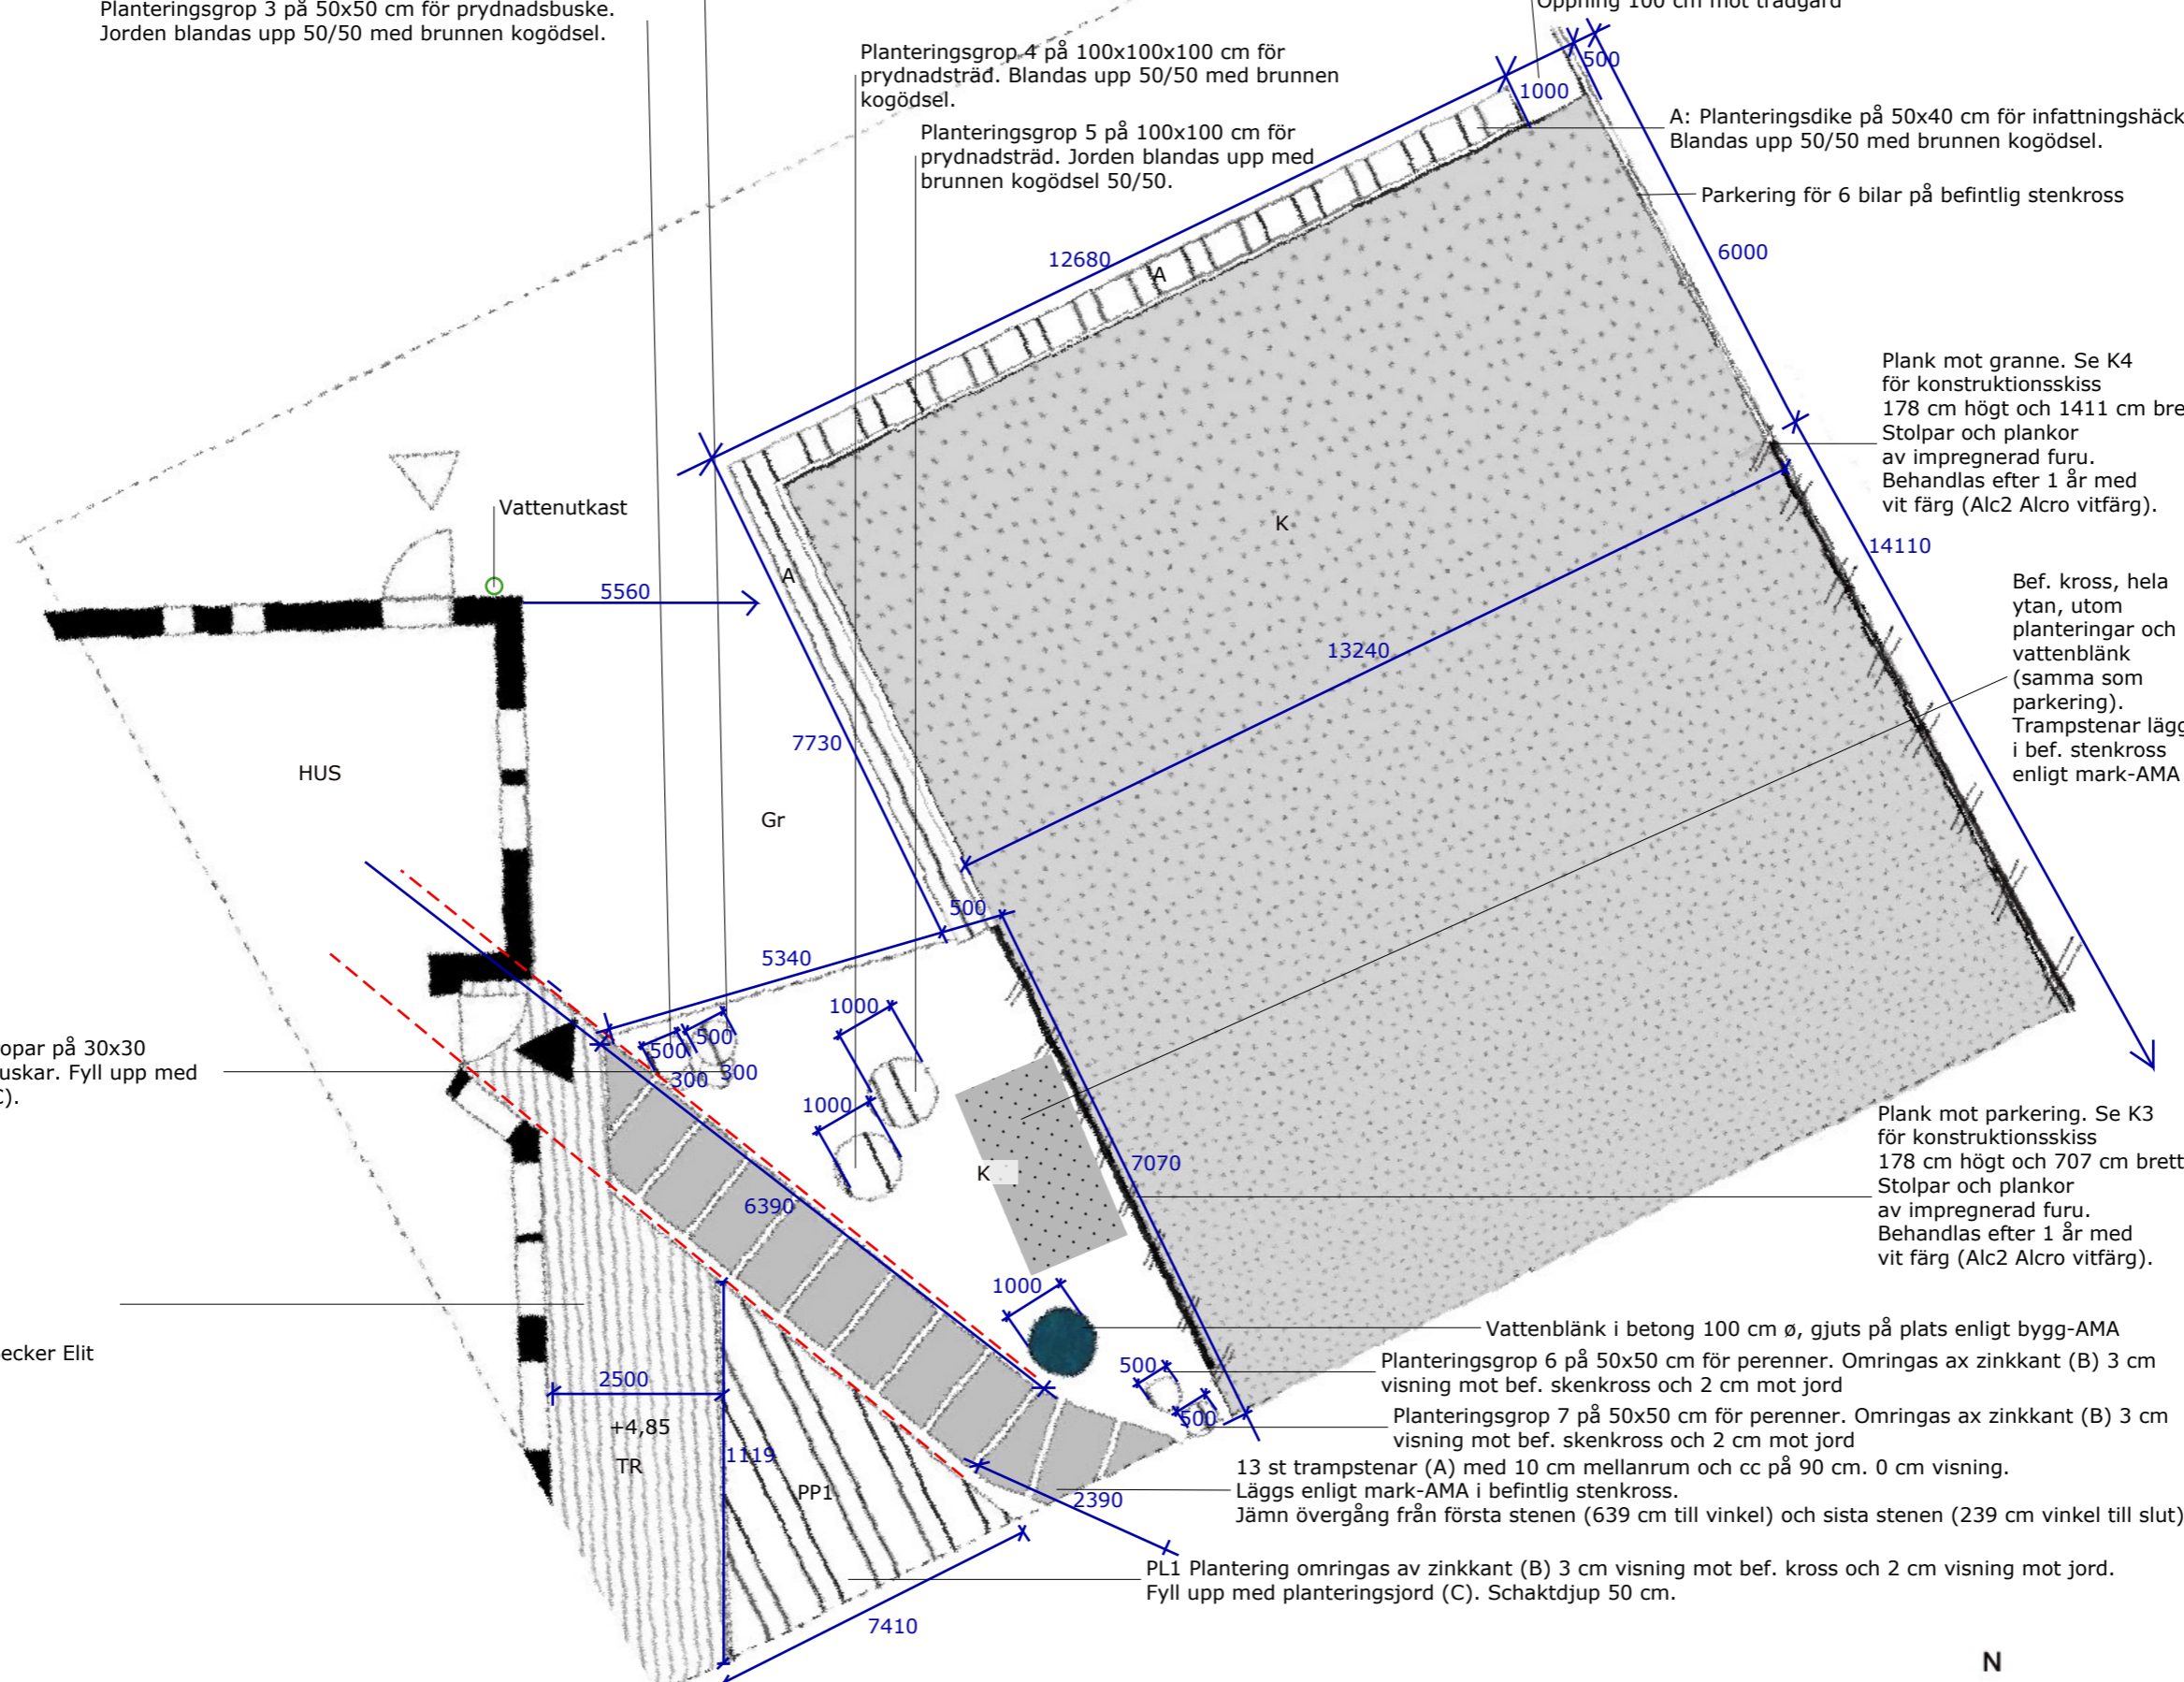

2 st planteringsgropar på 30x30 cm för prydnadsbuskar. Fyll upp med planteringsjord (C).

TR-Trädäck, se K1 för konstruktionsskiss. Behandlas efter år 1 med förslagsvis träolja Becker Elit

A: Planteringsdike på 50x40 cm för infattningshäck. Blandas upp 50/50 med brunnen kogödsel.

Parkering för 6 bilar på befintlig stenkross

Plank mot granne. Se K4 för konstruktionsskiss 178 cm högt och 1411 cm brett. Stolpar och plankor av impregnerad furu. Behandlas efter 1 år med vit färg (Alc2 Alcro vitfärg).

Bef. kross, hela ytan, utom planteringar och vattenblänk (samma som parkering). Trampstenar läggs i bef. stenkross enligt mark-AMA

Plank mot parkering. Se K3 för konstruktionsskiss 178 cm högt och 707 cm brett. Stolpar och plankor av impregnerad furu. Behandlas efter 1 år med vit färg (Alc2 Alcro vitfärg).

Vattenblänk i betong 100 cm ø, gjuts på plats enligt bygg-AMA

Planteringsgrop 6 på 50x50 cm för perenner. Omringas av zinkkant (B) 3 cm visning mot bef. skenkross och 2 cm mot jord


Planteringsgrop 7 på 50x50 cm för perenner. Omringas av zinkkant (B) 3 cm visning mot bef. skenkross och 2 cm mot jord

13 st trampstenar (A) med 10 cm mellanrum och cc på 90 cm. 0 cm visning. Lägg enligt mark-AMA i befintlig stenkross. Jämn övergång från första stenen (639 cm till vinkel) och sista stenen (239 cm vinkel till slut).

PL1 Plantering omringas av zinkkant (B) 3 cm visning mot bef. kross och 2 cm visning mot jord. Fyll upp med planteringsjord (C). Schaktdjup 50 cm.



# Markplaneringsplan 3

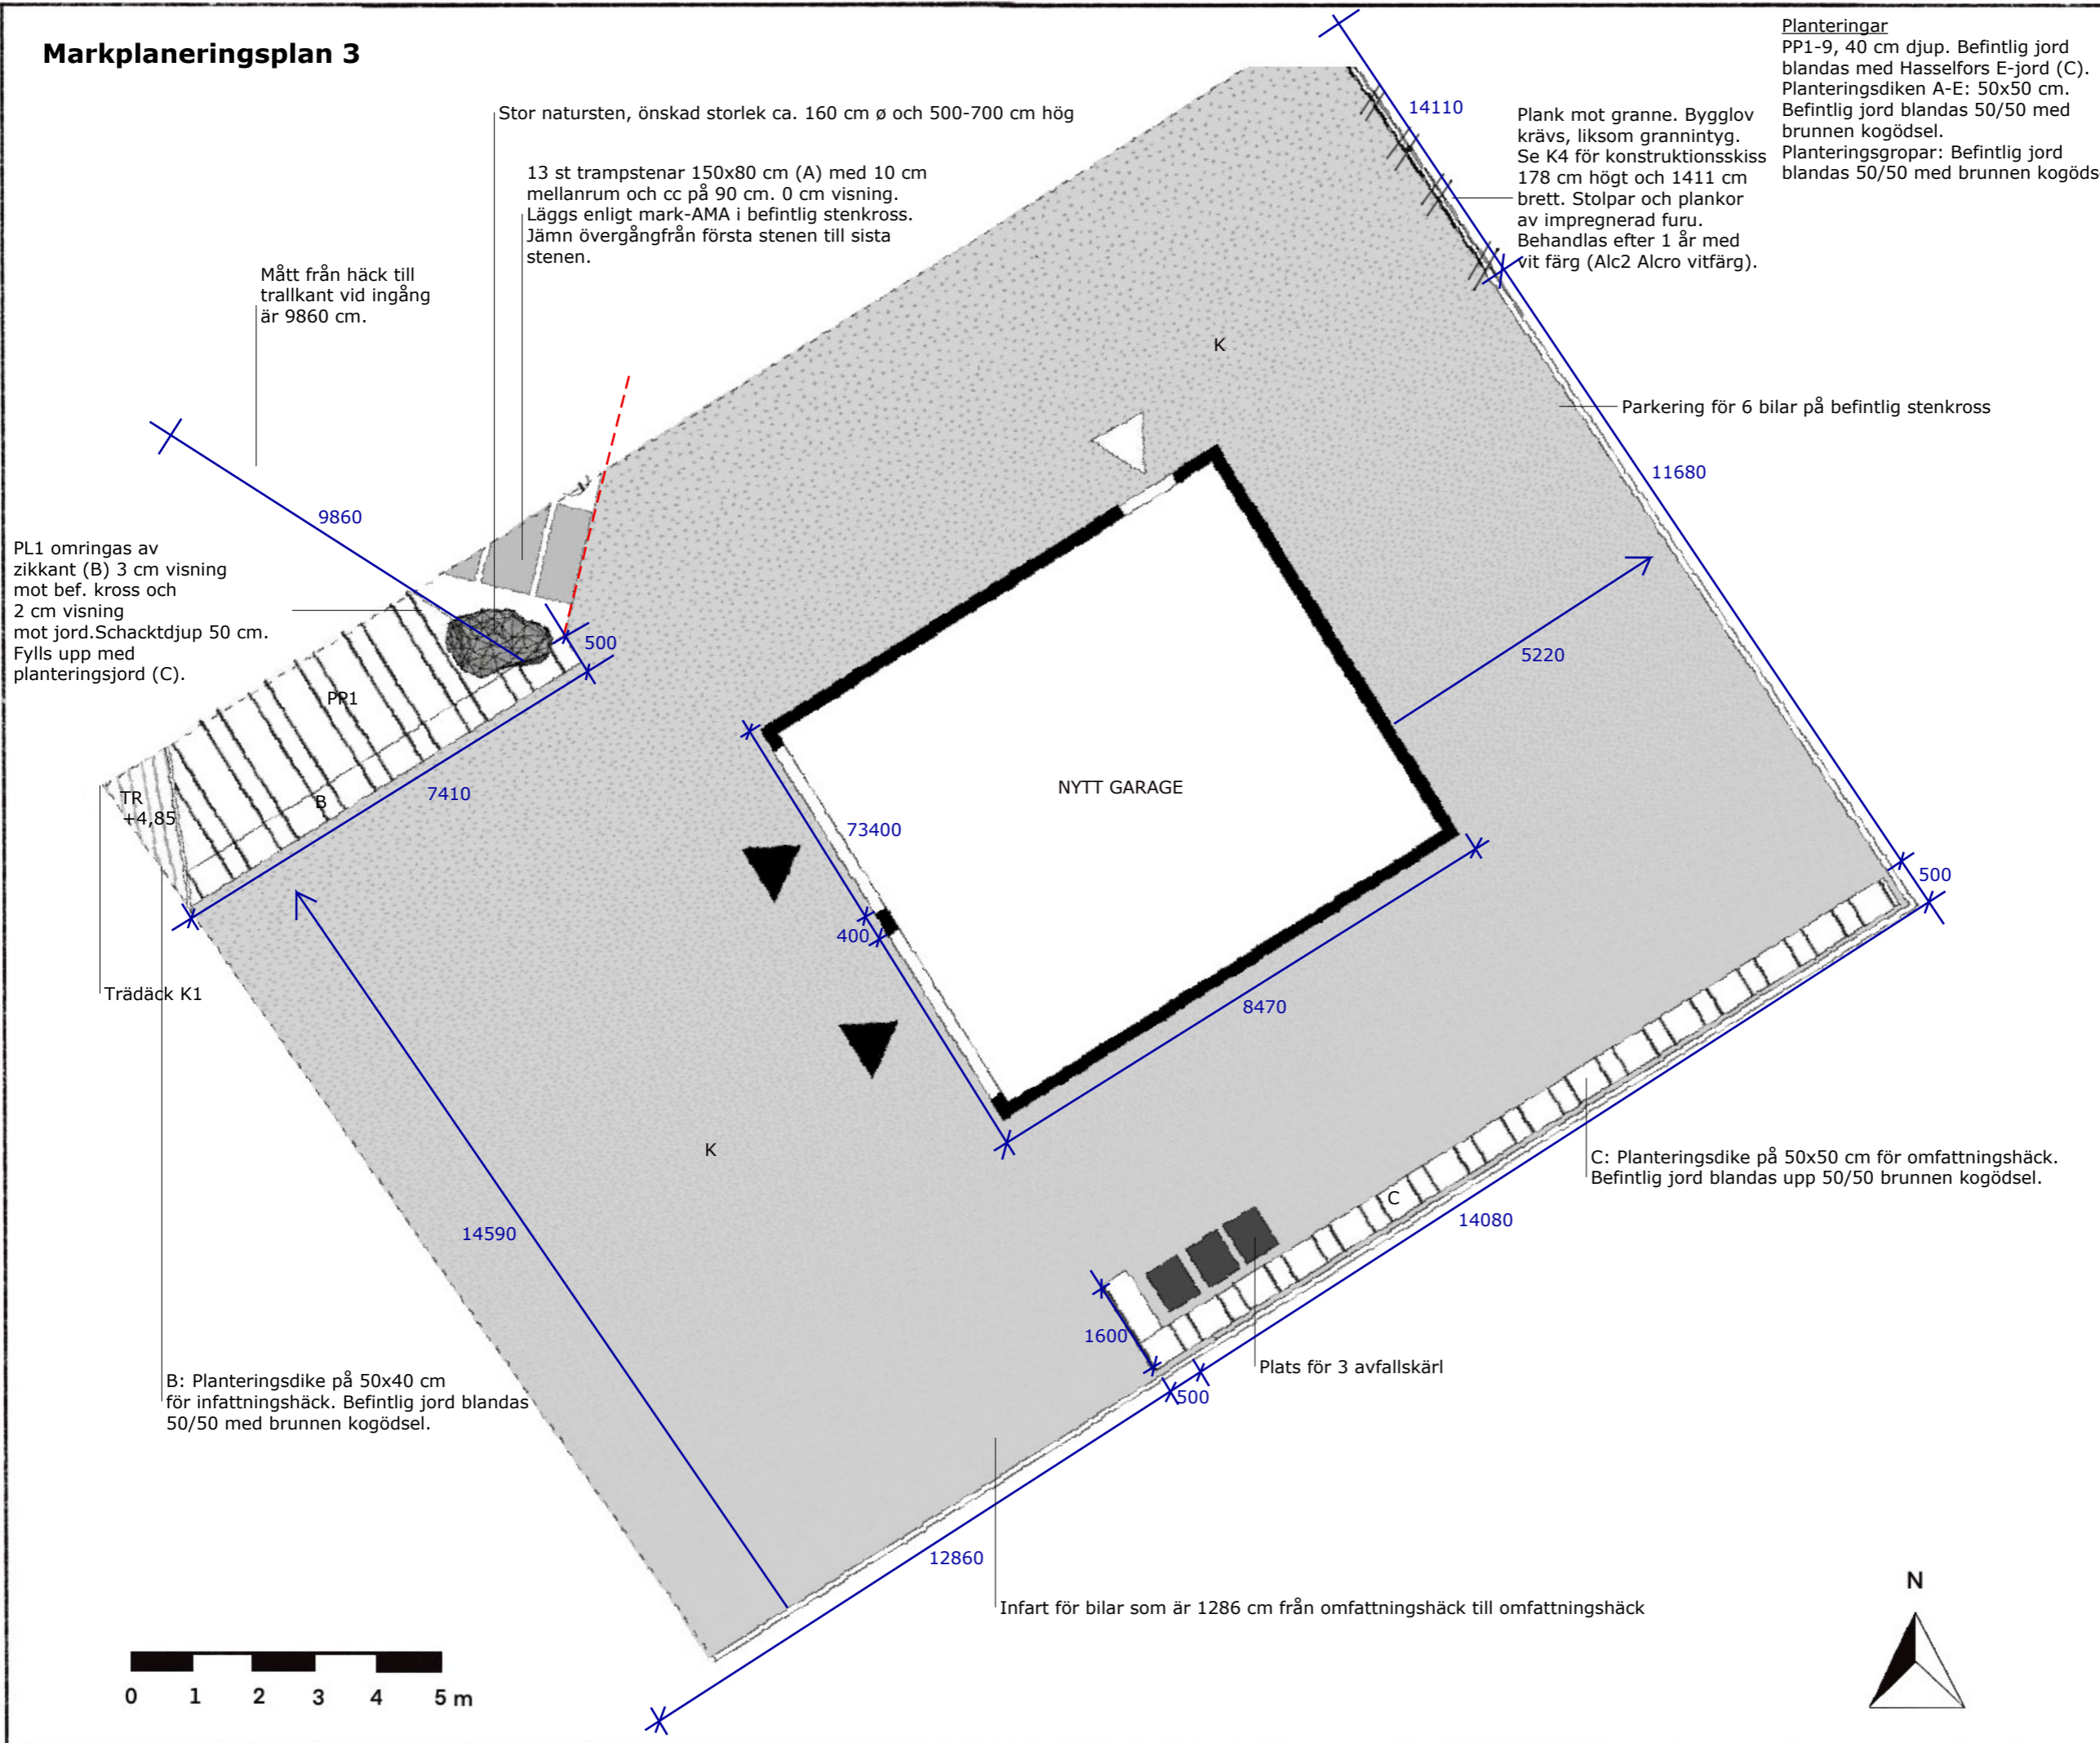

Stor natursten, önskad storlek ca. 160 cm ø och 500-700 cm hög  
 13 st trampstenar 150x80 cm (A) med 10 cm mellanrum och cc på 90 cm. 0 cm visning. Läggs enligt mark-AMA i befintlig stenkross. Jämn övergång från första stenen till sista stenen.

Mått från häck till trallkant vid ingång är 9860 cm.

PL1 omringas av zikkant (B) 3 cm visning mot bef. kross och 2 cm visning mot jord. Schacktdjup 50 cm. Fylls upp med planteringsjord (C).

Plank mot granne. Bygglov krävs, liksom grannintyg. Se K4 för konstruktionsskiss 178 cm högt och 1411 cm brett. Stolpar och plankor av impregnerad furu. Behandlas efter 1 år med vit färg (Alc2 Alcro vitfärg).

Parkering för 6 bilar på befintlig stenkross

NYTT GARAGE

C: Planteringsdike på 50x50 cm för omfattningshäck. Befintlig jord blandas upp 50/50 brunnen kogödsel.

B: Planteringsdike på 50x40 cm för infattningshäck. Befintlig jord blandas 50/50 med brunnen kogödsel.

Infart för bilar som är 1286 cm från omfattningshäck till omfattningshäck

Plats för 3 avfallskärl

**Planteringar**  
 PP1-9, 40 cm djup. Befintlig jord blandas med Hasselfors E-jord (C). Planteringsdiken A-E: 50x50 cm. Befintlig jord blandas 50/50 med brunnen kogödsel. Planteringsgropar: Befintlig jord blandas 50/50 med brunnen kogödsel

## Rasterförklaring

**Materialförteckning**  
 A - Trampstenar, grå  
 B - Zinkkant  
 C - Planteringsjord  
 D - Stolp H227xBx9,5x9,5  
 Gr - Gräs  
 K - Stenkross  
 PL - Planteringsyta  
 Alc - Alcro grundfärg  
 Alc2 Alcro vitfärg  
 ÖVP Överliggande plankor

För designen viktiga linjer  
 För designen viktiga mått (mm)

Zinkkant	Gr-Gräs
Trampstenar	PL-Plantering
Plank	K- Bef. kross
	TR-Trädäck

Alla mått måste kontrolleras på plats  
 Alla konstruktioner måste bedömas av en fackman

**Hänvisningar**  
 För växter, se Planteringsplan  
 För hårdgjorda ytor och materialmöten, se Markplaneringsplan 1-4  
 För konstruktioner, se Konstruktionsskisser  
 För ev. nivåskillnader, se Detaljritning

**Information om bygglov**  
 Altan K1 är en nybyggnation som kräver bygglov.  
 Pergola K2 fästs i fasaden och kräver bygglov. Plank K4 mot granne kräver bygglov och grannintyg. Plank K3-K5 kräver bygglov, liksom portal K6


**Garden By Ina**  
 ina@nordic-in.org  
 070-2088522

**Markplaneringsplan 3**  
 Ritad av: Ina Jardelle

**Adress/Fastighet**  
 Snusviksvägen 2  
 148 97 Sorunda  
 Nynäshamns kommun

**Skala 1:100 - A3**  
 Version: 2

# Markplaneringsplan 4

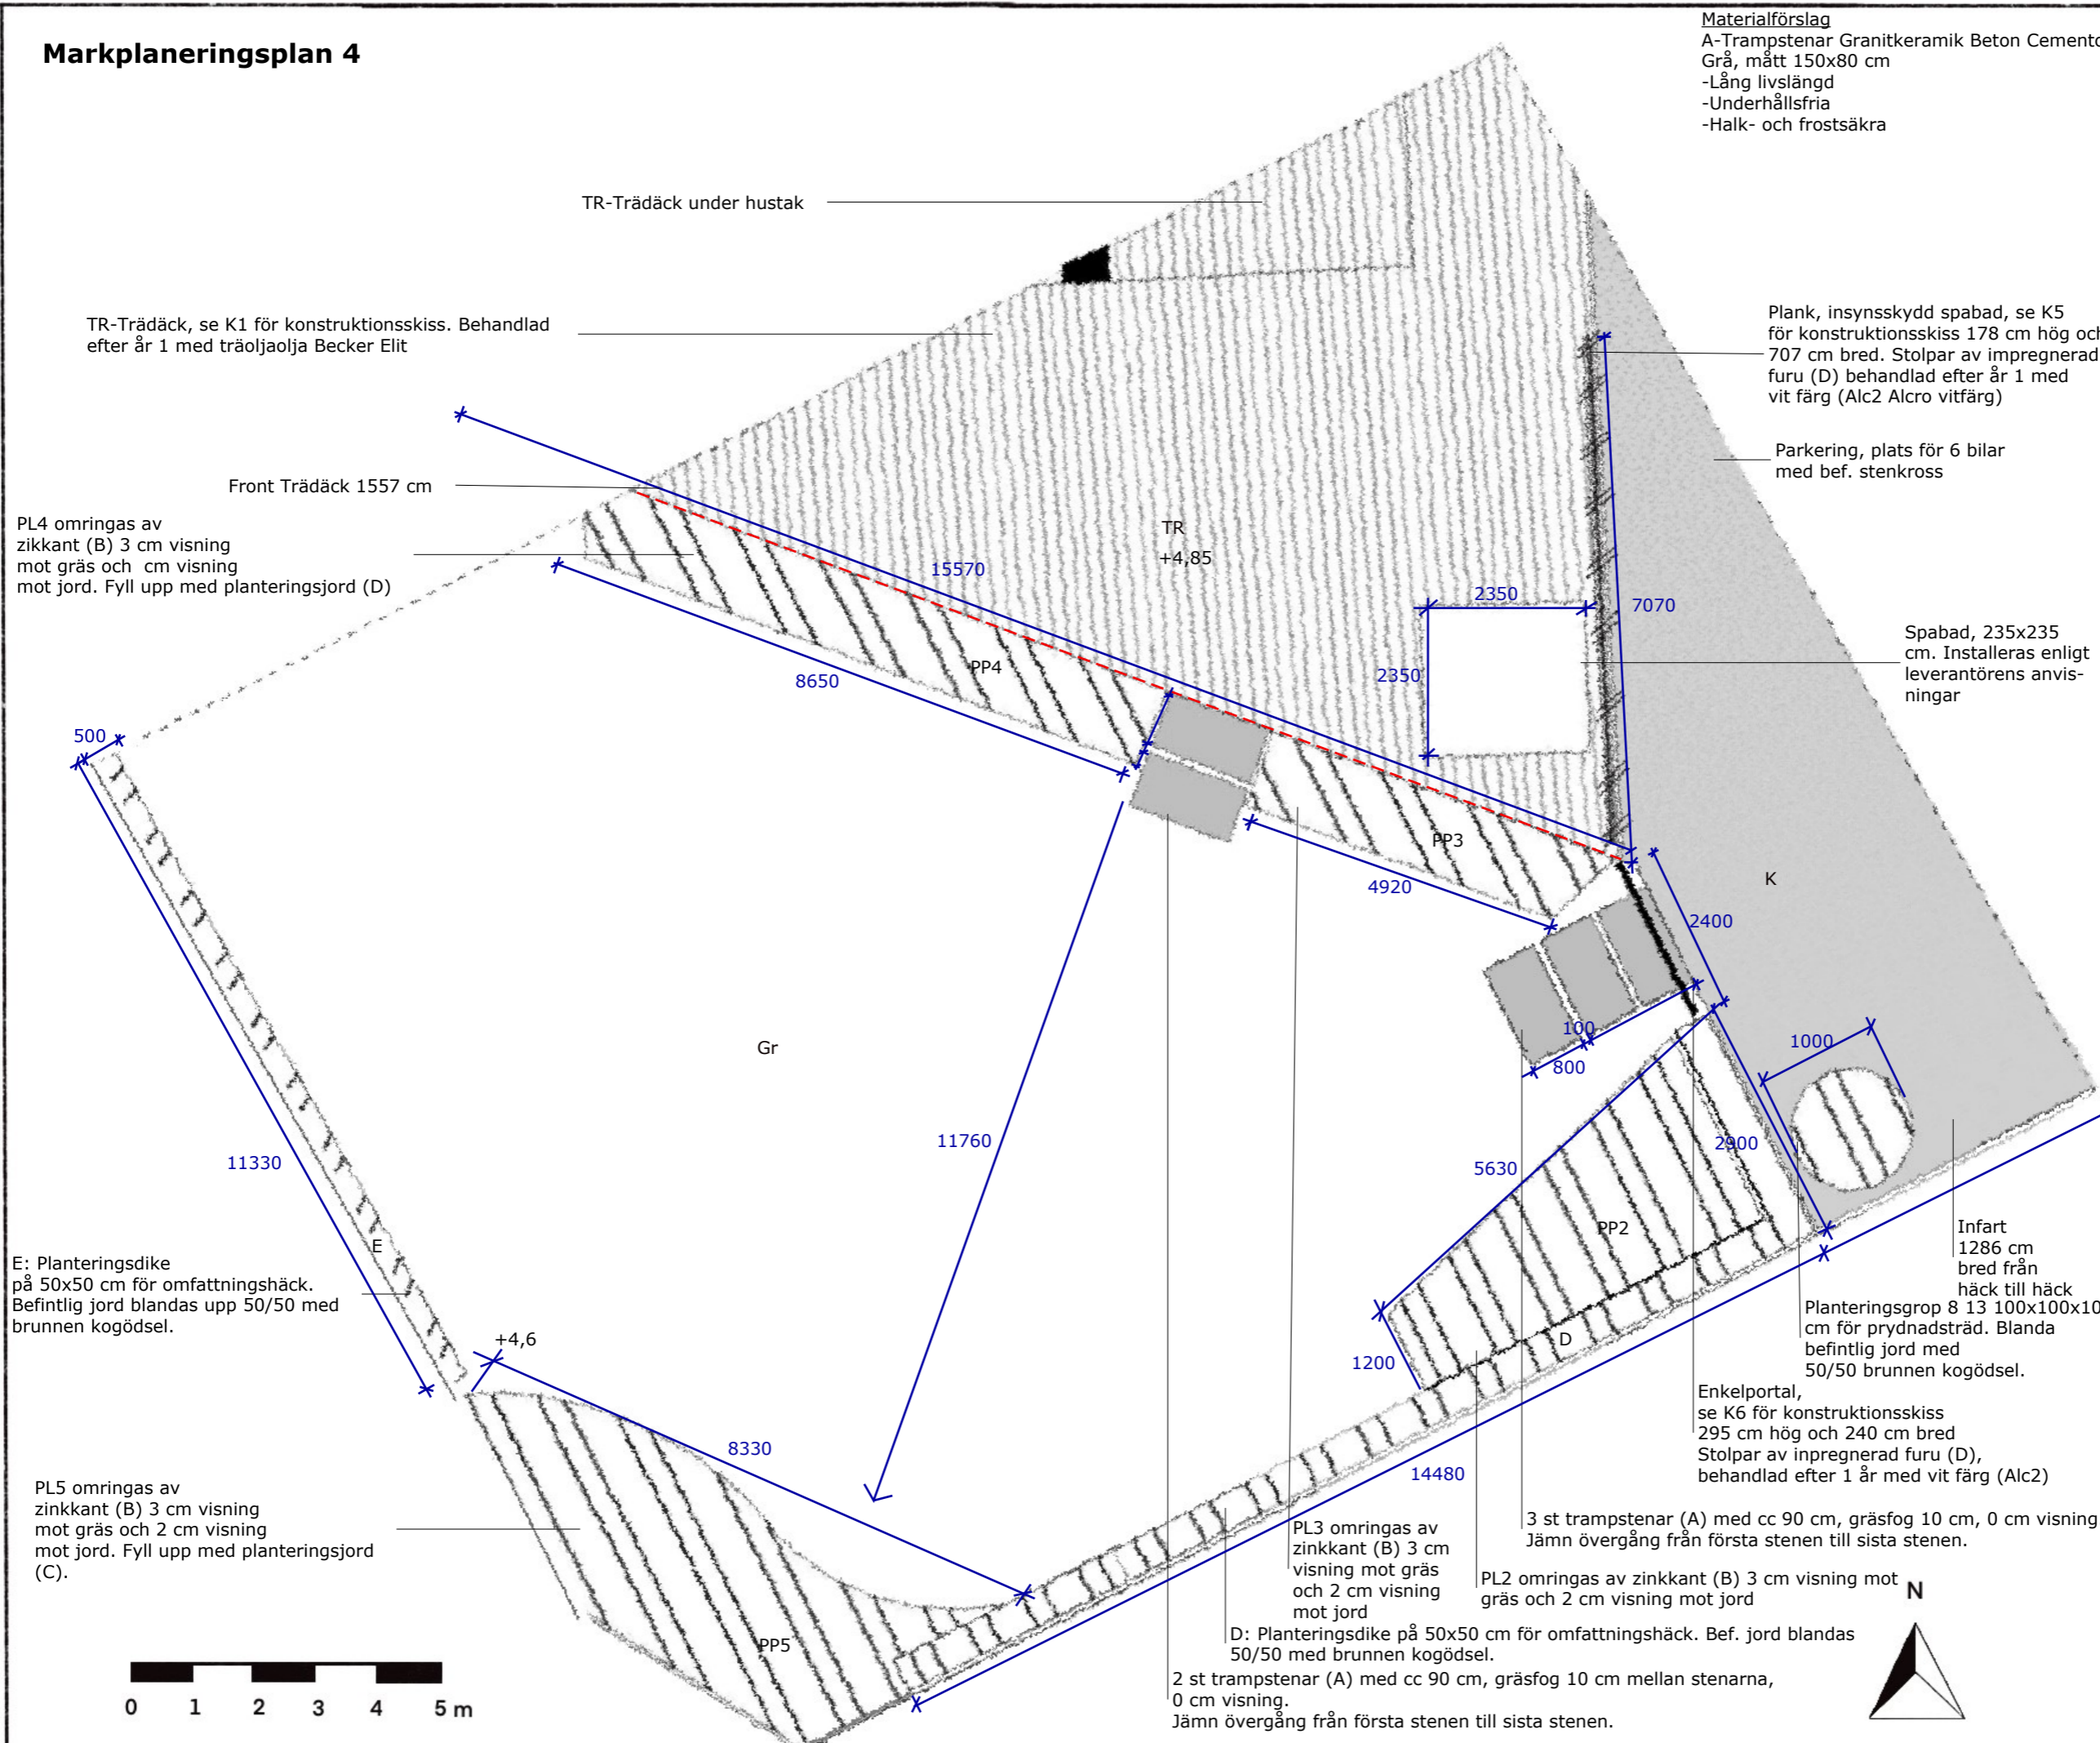

**Materialförslag**  
 A-Trampstenar Granitkeramik Beton Cemento Grå, mått 150x80 cm  
 -Lång livslängd  
 -Underhållsfria  
 -Halk- och frostsäkra

**Rasterförklaring**  
**Materialförteckning**  
 A - Trampstenar, grå  
 B - Zikkant  
 C - Planteringsjord  
 D - Stolp L290xBx9,5x9,5 cm  
 D - Överliggande stolp 240x95 cm  
 Gr - Gräs  
 K - Stenkross  
 PL- Planteringsyta  
 Alc - Alcro grundfärg  
 Alc2 Alcro vitfärg  
 ÖvP Överliggande plank

För designen viktiga mått (mm)

För designen viktiga linjer

Zikkant	Gr-Gräs
Trampstenar	PL-Plantering
Plank	K- Bef. kross
Enkelportal	TR-Trädäck

Alla mått måste kontrolleras på plats  
 Alla konstruktioner måste bedömas av en fackman  
**Hänvisningar**  
 För växter, se Planteringsplan  
 För hårdgjorda ytor och materialmöten, se Markplaneringsplan 1-4  
 För konstruktioner, se Konstruktionsskisser  
 För ev. nivåskillnader, se Detaljritning

**Information om bygglov**  
 Altan K1 är en nybyggnation som kräver bygglov.  
 Pergola K2 fästs i fasaden och kräver bygglov. Plank K4 mot granne kräver bygglov och grannintyg. Plank K3-K5 kräver bygglov, liksom portal K6

**Garden By Ina**  
 ina@nordic-in.org  
 070-2088522


**Markplaneringsplan 4**  
 Ritad av: Ina Jardelle

**Adress/Fastighet**  
 Snusviksvägen 2  
 148 97 Sorunda  
 Nynäshamns kommun

**Skala 1:100 - A3**  
 Version: 2




Markplaneringsplanen, översikt

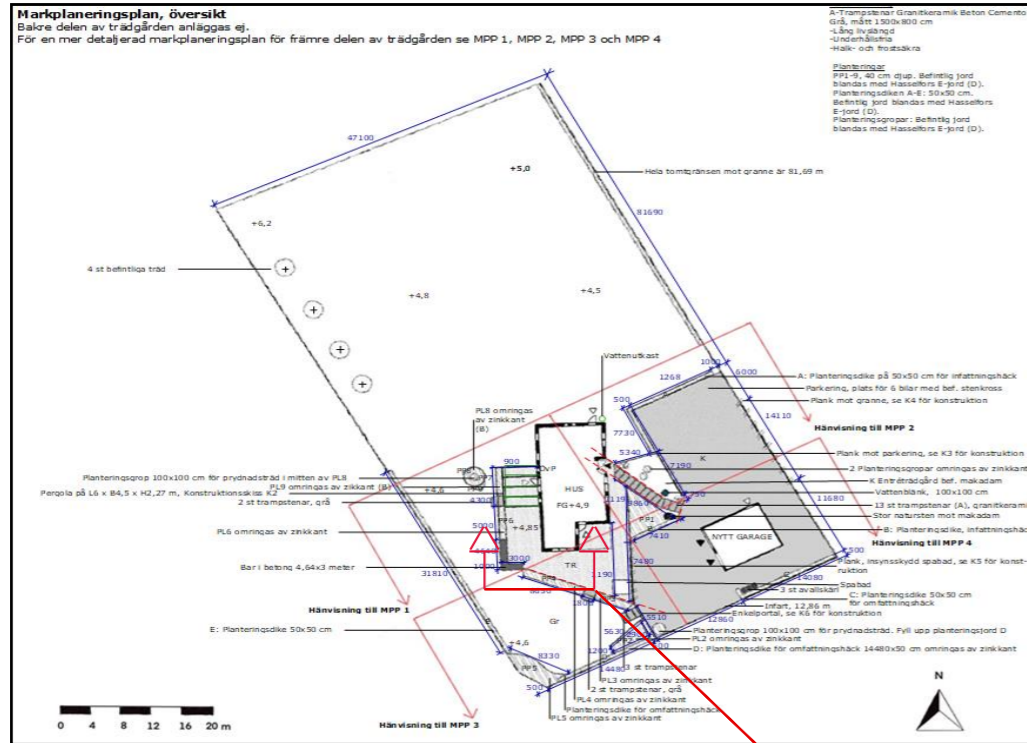

Sektionsritning A-A husets södra gavel mot trädäck och pergola  
 En sektion visar ett vertikalt snitt rakt igenom den valda delen av trädgården.  
 En sektion kan vara till hjälp till exempel för att illustrera en ojämn terräng, murar, djupet av en plantering, eller som i detta fall hur trädäcket runt huset är tänkt. En sektion ska ritas i svartvitt och ska vara tydlig.

Husets panel börjar 20 cm ovan mark. Trädäcket bygger 25 cm ovan mark.  
 Husets FG, färdig golvhöjd är +4,90 och träträllens FG är +4,85

Sektionsritning A, fasad mot söder

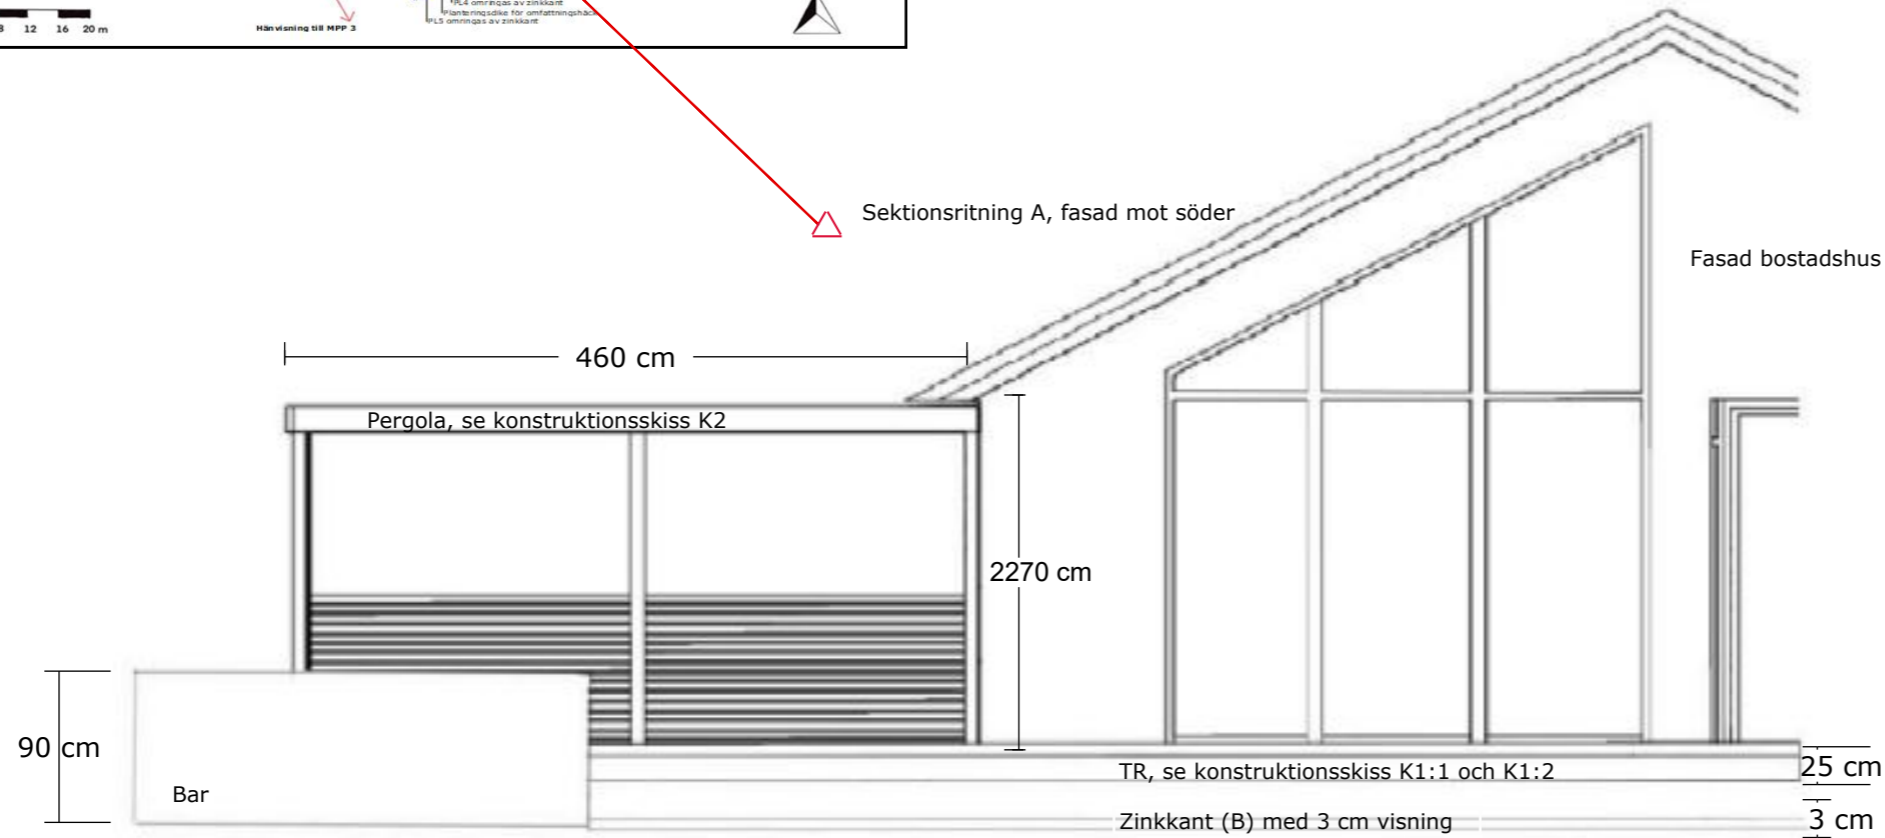

Materialförteckning

I Måttanvisningar

TR - Trädäck  
 B - Zinkkant

Hänvisningar:  
 Se markplaneringsplan, översikt  
 Se markplaneringsplan 1  
 Se materialista  
 Se konstruktionsskiss K1

Dimensioner och konstruktioner ska bedömas av en fackman

Baren är en nybyggnation som ej kräver bygglov, men ska byggas enligt bygg-AMA i samråd med en fackman.


Förslag: baren byggs i betong enligt dimensioner på ritningar.

Information om bygglov  
 Altan K1 är en nybyggnation som kräver bygglov.  
 Pergola K2 fästs i fasaden och kräver bygglov. Plank K4 mot granne kräver bygglov och grannintyg. Plank K3-K5 kräver bygglov, liksom portal K6

Garden By Ina  
 ina@nordic-in.org  
 070-2088522  
 Sektionsritning A  
 Ritad av: Ina Jardelle

Adress/Fastighet  
 Snusviksvägen 2  
 148 97 Sorunda  
 Nynäshamns kommun

Skala 1:50 (A3)  
 Version: 2

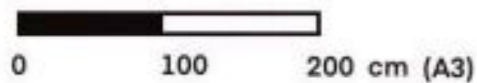

I Måttanvisningar

B - Zinkkant  
C - Jord

Hänvisningar:  
Se markplaneringsplan, översikt  
Se Materiallista  
Se Planteringsplan

Dimensioner och konstruktioner  
ska bedömas av en fackman

Garden By Ina  
ina@nordic-in.org  
070-2088522  
Sektionsritning B  
Ritad av: Ina Jardelle

Adress/Fastighet  
Snusviksvägen 2  
148 97 Sorunda  
Nynäshamns kommun

Skala 1:1 (A3)  
Version: 1

## Markplaneringsplanen, översikt

### Markplaneringsplan, översikt


Bakre delen av trädgården anläggas ej.  
För en mer detaljerad markplaneringsplan för främre delen av trädgården se MPP 1, MPP 2, MPP 3 och MPP 4

### Material

A: Trångstämor Granitkeramik Beton Cemento  
Grö, mått 130x100 cm  
-Läng tvärbredd  
-Läng tvärbredd  
-Halk- och frostsäkra

### Planering

PL1: 0,50 m djup, Befattlig jord  
blandas med Hasselfors E-jord (D).  
Planeringsdjup: 50x50 cm.  
Befattlig jord blandas med Hasselfors  
E-jord (D).  
Planeringsdjup: Befattlig jord  
blandas med Hasselfors E-jord (D).

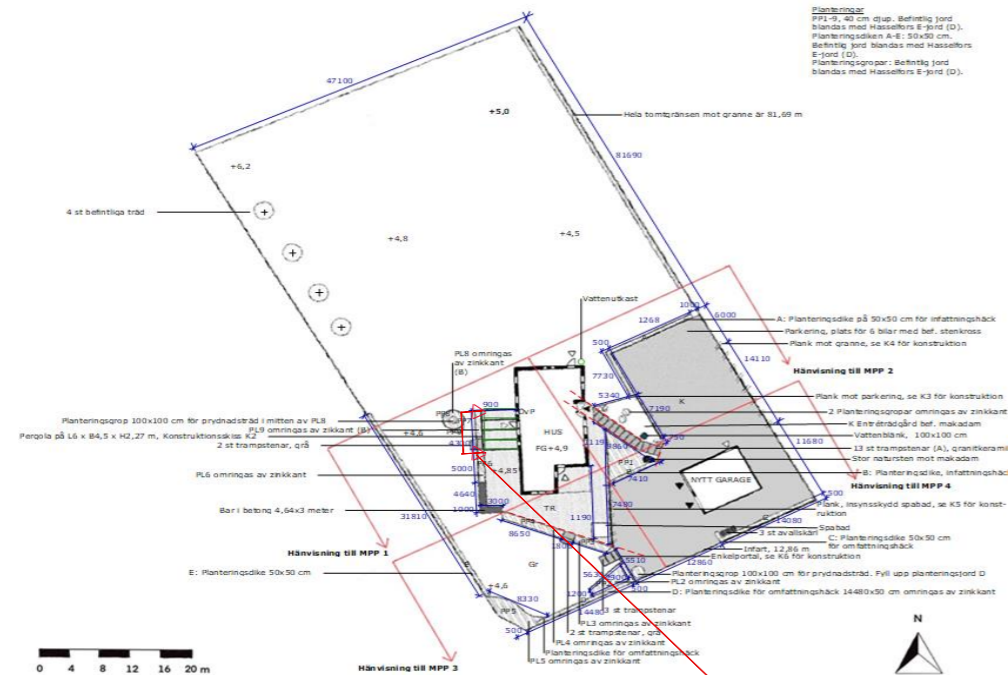


Sektionsritning B

### Kantning, Sektionsritning B-B

Att lägga tid och arbete på att få tydliga avgränsningar mellan olika material i trädgården ger minskad skötsel och får trädgården att se snygg och prydlig ut. Runt alla perennrabatter finns zinkkanter.

För att fylla sin funktion börkanten ha en visning på 3 cm mot grus och 2 cm mot jord. Nedan illustreras hur det ser ut. Sektionsritning B

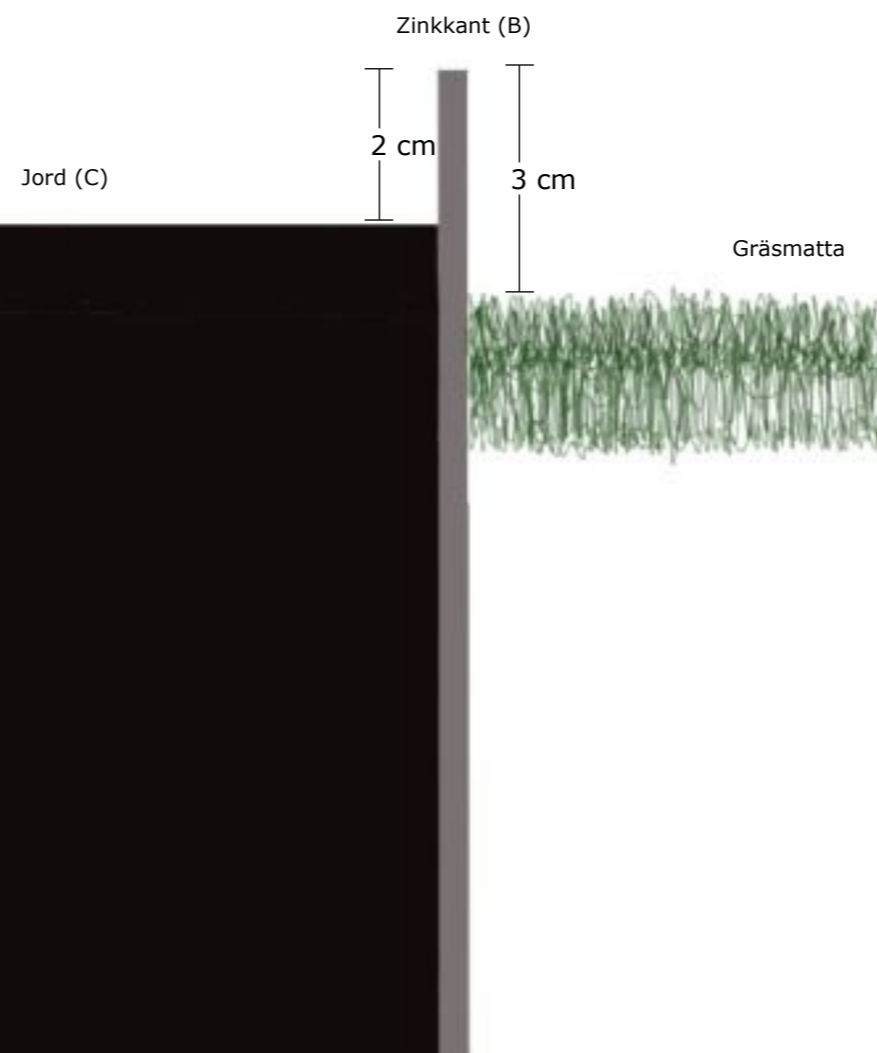

Trädäck i perspektiv mot nordöst



Konstruktionsskiss trädäckets stomme (K1:1)

Det generösa trädäcket har en yta på 188,09 m<sup>2</sup> och löper runt stora delar av framsidan på huset. Trädäcket utgör entré, uteplats för frukost, spadelen och matplats under pergolan. Vinkeln i framkanten är specialdesignad för att passa ert moderna nyfunkishus.

Här på konstruktionsritningen visas stommen av bärlinor. Bärlinorna fästs i huskroppen och bärs upp av 34 stycken plintar. Plintarna har ett cc på 300 cm.

Bärlinorna har måtten 45x170 mm och sätts med cc 60 cm.

Trädäckets höjd är 25 cm från mark (se konstruktionsskiss K1:2) med FG +4,85.

Stomme av bärlinor för trädäck i planvy, rakt ovanifrån



Material

K1:1

-Bärlinor av impregnerad furu, mått 45x170 mm  
Sätts med cc 60 cm

Bärlinorna fästs i huskroppen närmast huset och bärs upp av 34 stycken plintar som sätts med cc 300 cm

TR - Trädäck

┆ Måttanvisningar

Hänvisningar:

Se Markplaneringsplan, översikt  
Se Markplaneringsplan 1  
Se Konstruktionsskiss K1:2  
Se Materiallista

Dimensioner och konstruktioner ska bedömas av en fackman

Information om bygglov

Altan K1 är en nybyggnation som kräver bygglov.  
Pergola K2 fästs i fasaden och kräver bygglov. Plank K4 mot granne kräver bygglov och grannintyg. Plank K3-K5 kräver bygglov, liksom portal K6

**Garden By Ina**  
**ina@nordic-in.org**  
**070-2088522**  
**Konstruktionsskiss K1:1**  
**Trädäck**  
**Ritad av: Ina Jardelle**

**Adress/Fastighet**  
**Snusviksvägen 2**  
**148 97 Sorunda**  
**Nynäshamns kommun**

**Skala 1:100 (A3)**  
**Version: 2**



Trädäck i perspektiv mot nordöst



#### Konstruktionsskiss trädäck (K1:2)

Det stora trädäcket har en yta på 188,09 m<sup>2</sup> och löper runt stora delar av framsidan på huset. Det utgör entré, uteplats för frukost, spadelen och matplats under pergolan.

Här på konstruktionsritningen visas stommen av bärlinor och hur trallen ska läggas.

Bärlinorna fästs i huskroppen och bärs upp av 34 stycken plintar. Plintarna har ett cc på 300 cm.

Bärlinorna har måtten 45x170 mm och sätts med cc 60 cm.

Trall av tryckimpregnerad furu med måtten 28x145 mm. Trallen läggs kant i kant, eftersom träet drar ihop sig med tiden och då skapas springor.

Trädäckets höjd är 25 cm från mark (se konstruktionsskiss K1:2) med FG +4,85.

Trädäcket oljas efter 1 år, förslagsvis med Träolja Becker Elit.

#### Material K1:2

-Stomme av bärlinor (totalt 458,95 löpmeter) av impregnerad furu, mått 45x170 mm Sätts med cc 60 cm.

Bärlinorna fästs i huskroppen närmast huset och bärs upp av 34 stycken plintar som sätts med cc 300 cm  
-Trall av tryckimpregnerad furu med mått 28x145 mm. Trallen läggs kant i kant.

Trallens totala yta är 188,09 m<sup>2</sup>  
Lägg på virke för spill.

-Plintar (34 st) sätts med ett cc på 300 cm

TR - Trädäck  
FG - Färdig golvhöjd

┆┆ Måttanvisningar

#### Hänvisningar:

Se Markplaneringsplan, översikt  
Se Markplaneringsplan 1  
Se Konstruktionsskiss K1:1  
Se Materiallista

#### Information om bygglov

Altan K1 är en nybyggnation som kräver bygglov.  
Pergola K2 fästs i fasaden och kräver bygglov. Plank K4 mot granne kräver bygglov och grannintyg. Plank K3-K5 kräver bygglov, liksom portal K6



Dimensioner och konstruktioner ska bedömas av en fackman

**Garden By Ina**  
**ina@nordic-in.org**  
**070-2088522**  
**K1:2 Trädäck**  
**Ritad av: Ina Jardelle**

**Adress/Fastighet**  
**Snusviksvägen 2**  
**148 97 Sorunda**  
**Nynäshamns kommun**

**Skala 1:25 (A3)**  
**Version: 2**

Trädäck rakt framifrån, från söder

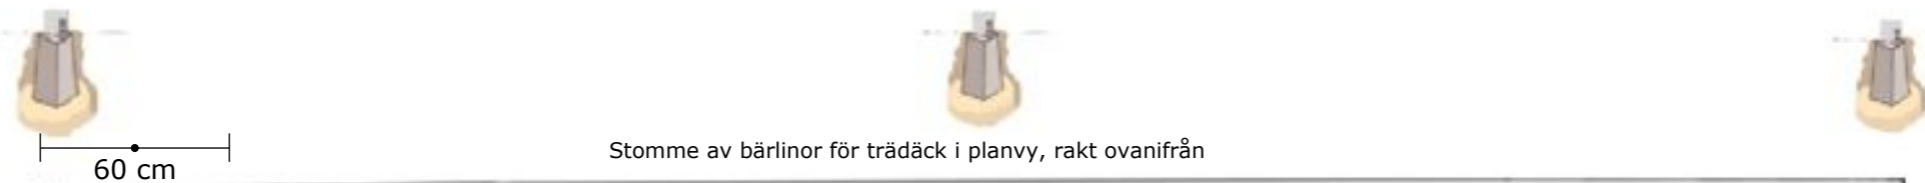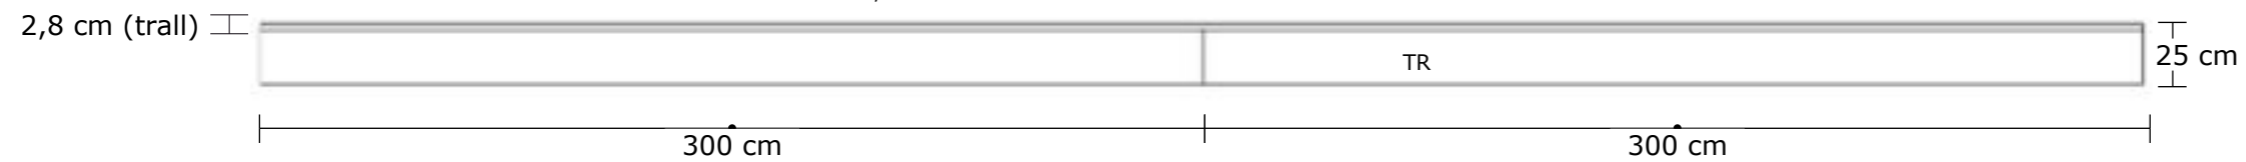

Stomme av bärlinor för trädäck i planvy, rakt ovanifrån


4,5 cm

Trallen läggs kant i kant i riktning norr-söder

14,5 cm

TR

FG +4,85

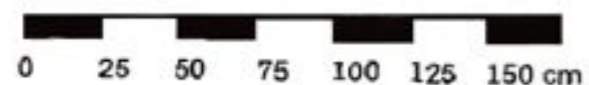

Pergola i perspektiv mot öst



Konstruktionsskiss, Pergola (K2)

Pergolan består av ett öppet tak som släpper in sol och ljus, men ändå skapar ett eget rum på det stora trädäcket. Här kan ljusslingor av önskad modell med fördel sättas upp mellan reglarna i taket. I pergola finns gott om plats för vänner och familj. Staketet till vänster kan användas för att hänga ut sängkläder, det gör också att platsen känns ombonad och trygg.

Enligt förslaget är alla konstruktioner vita, robusta och enkla, vilket passar fint till husets moderna stil.

Efter 1 år, pergola och staket målas med vit färg.

Material K2


-Stolpar, impregnerad furu (6 st)  
9,5 cm x 9,5 cm. 227 cm höga.

-Överliggande plank 4,5 x 17 cm  
Fästs mot vägg, långsida och vardera kortände.


-Staketribba, impregnerad furu  
2,8 x 4,5 cm, sätts med 2 cm luft mellan varje ribba. Staketets höjd är 100 cm.

-Behandlas med vit färg efter 1 år med Alc + Alc2.


Pergola rakt framifrån, mot öst

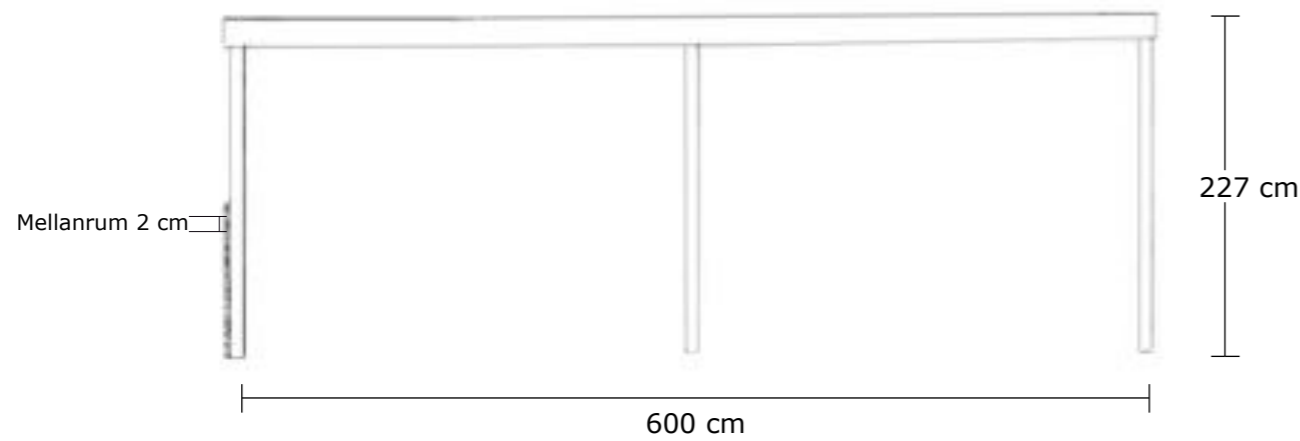

Pergola i planvy, rakt ovanifrån

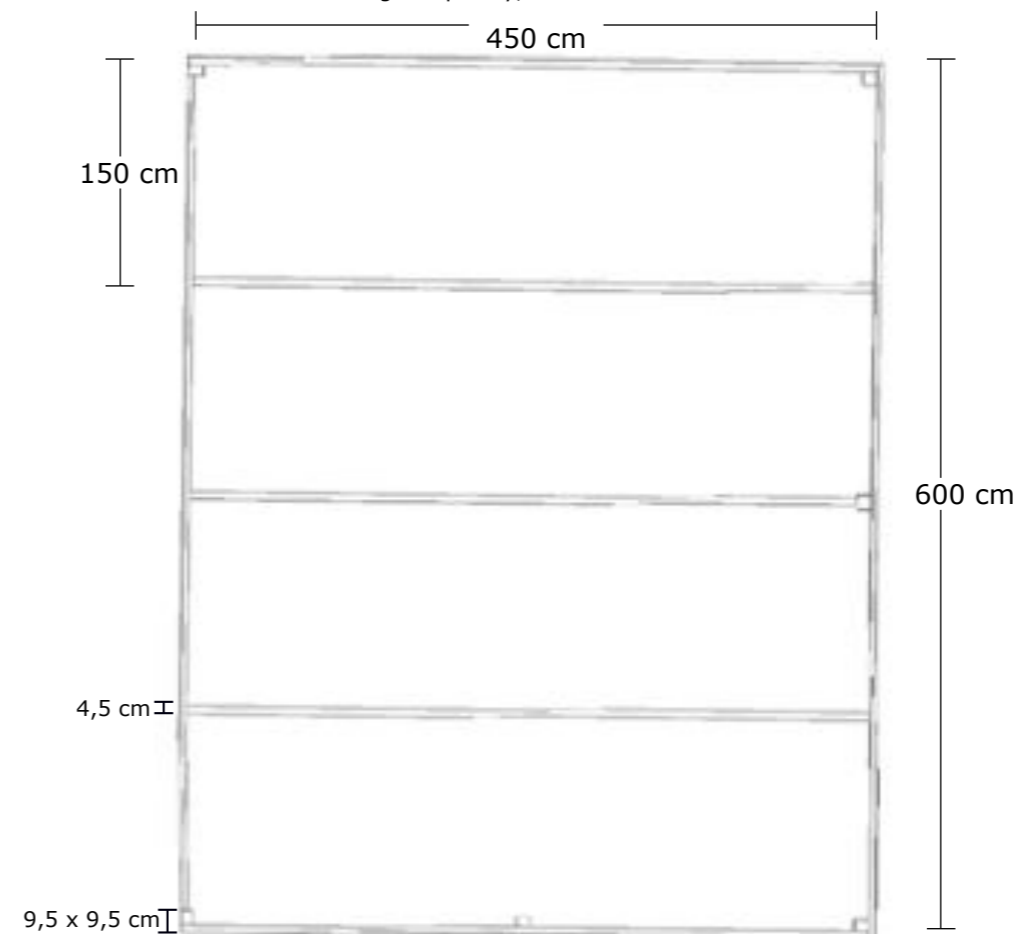

Pergola rakt framifrån, mot söder

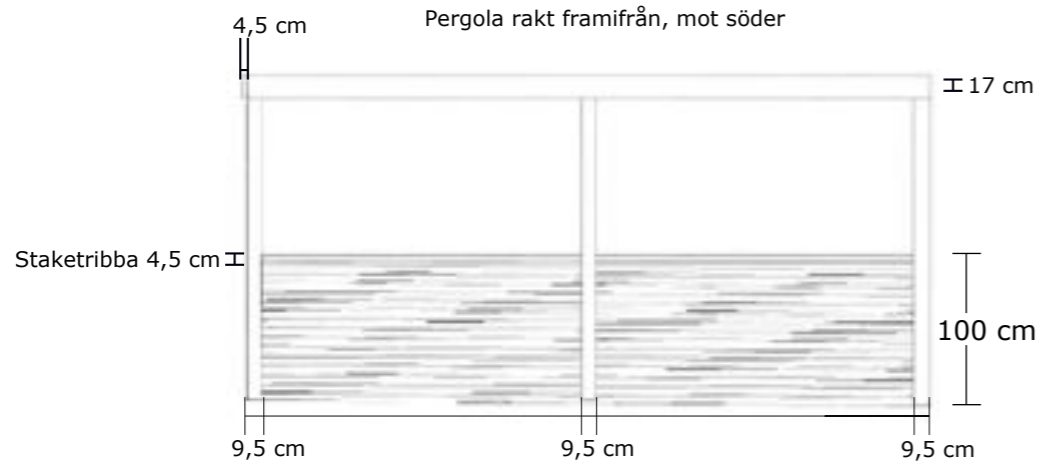

Dimensioner och konstruktioner ska bedömas av en fackman

Måttanvisningar

Hänvisningar:

- Se Markplaneringsplan, översikt
- Se Markplaneringsplan 1
- Se Materiallista

Information om bygglov

Altan K1 är en nybyggnation som kräver bygglov.  
Pergola K2 fästs i fasaden och kräver bygglov. Plank K4 mot granne kräver bygglov och grannintyg. Plank K3-K5 kräver bygglov, liksom portal K6

**Garden By Ina**  
**ina@nordic-in.org**  
**070-2088522**  
**Konstruktionsskiss**  
**Pergola (K2)**  
**Ritad av: Ina Jardelle**

**Adress/Fastighet**  
**Snusviksvägen 2**  
**148 97 Sorunda**  
**Nynäshamns kommun**

**Skala 1:25 (A3)**  
**Version: 2**



Plank Entréträdgård och Spabad i perspektiv mot nordöst



**Konstruktionsskiss, Plank Entréträdgård (K3) och Spabad (K5)**

Planket till entréträdgården (K3) utgör en vacker fond som även döljer parkeringen och gör att ni kan känna er privata från grannar och gäster. Det ger en fin utblick från köksfönstret och den platsbyggda bänken i köket där ni kan sitta och titta ut på er sköna "japanaviska" entréträdgård.


Planket vid spabadet (K5) gör att platsen känns rumslig ombonad och skyddad, samtidigt som ni kan bada ogenerat.

Toppen på alla plank snedsågas, vilket ger ett eko av vinklarna på huset som förstärker stil och intryck.


Enligt förslaget är alla konstruktioner, även insynsskydden, vita, robusta och enkla, vilket passar fint till husets moderna nyfunkisstil med spännande vinklar. Efter 1 år kan planken målas med vit färg.

I perspektivbilden ser ni hur fint entréplank (K3) och spaplank (K5) smälter samman med resten av konstruktionerna. Ni får en vacker, spännande och karaktäristisk entré som harmoniserar väl med spaavdelningen.


Plank Entréträdgård och Spabad rakt framifrån, mot öst  
707 cm

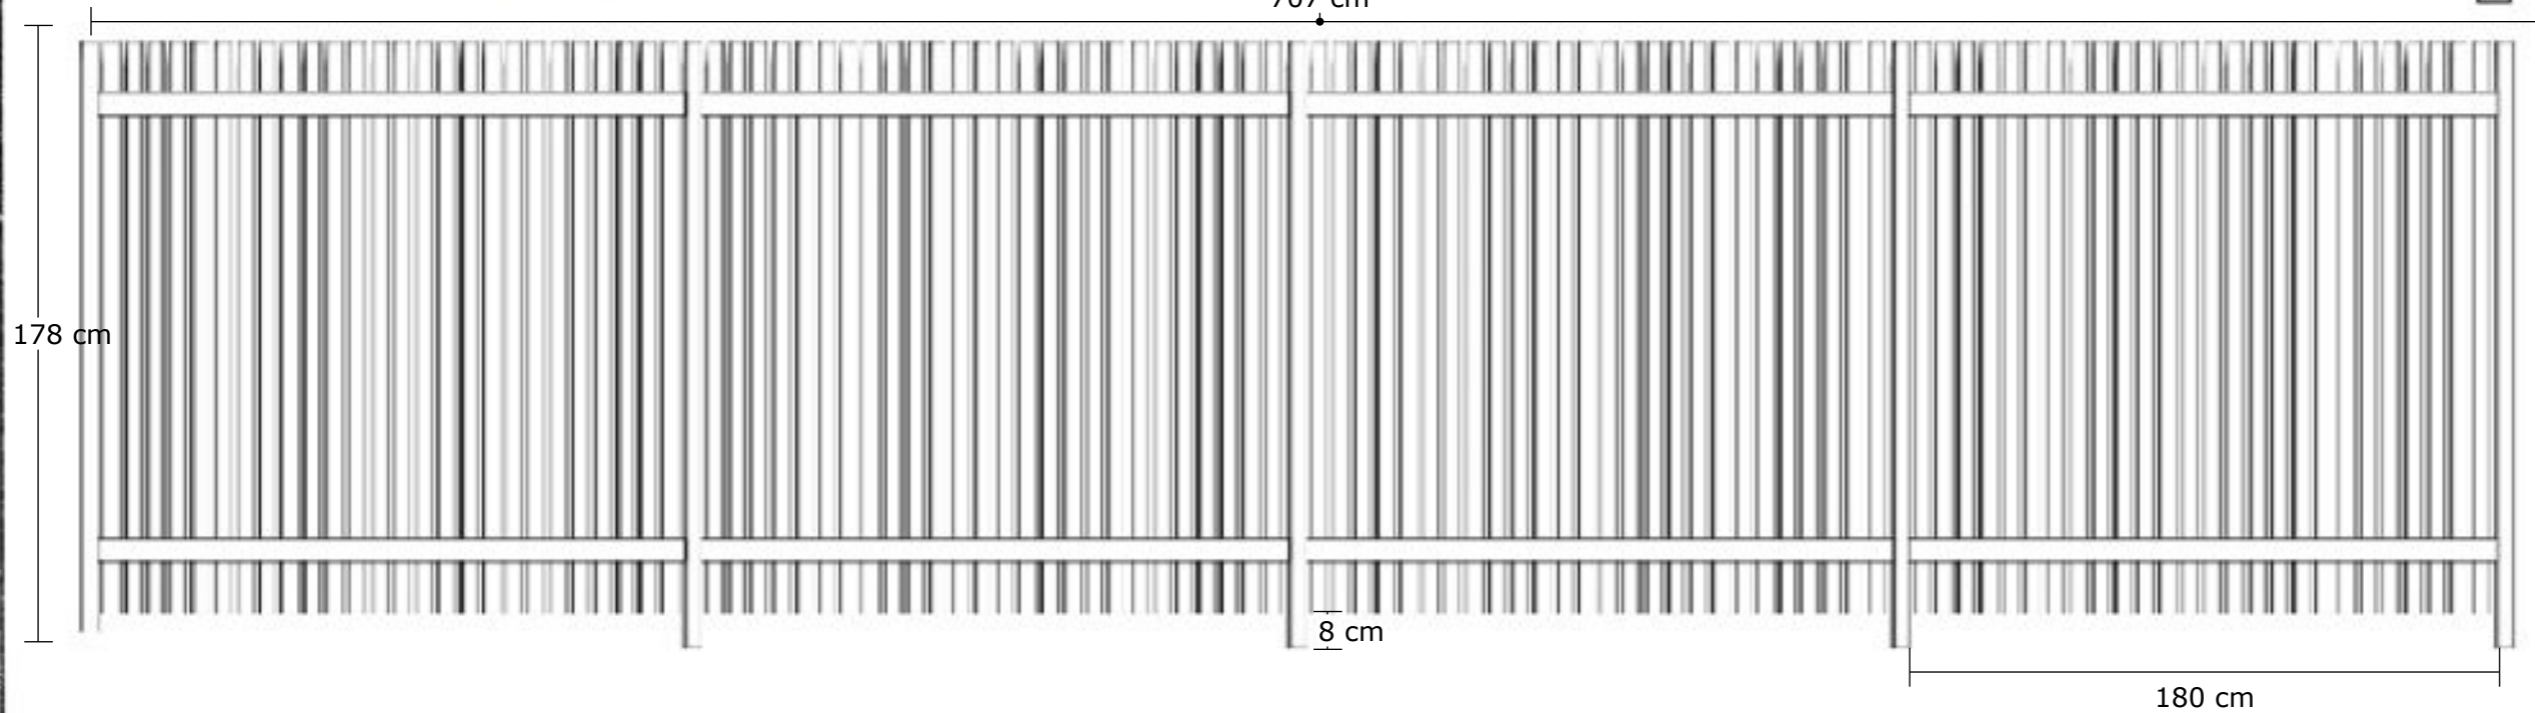

Plank K3 Entré och K5 Spabad i planvy, rakt ovanifrån

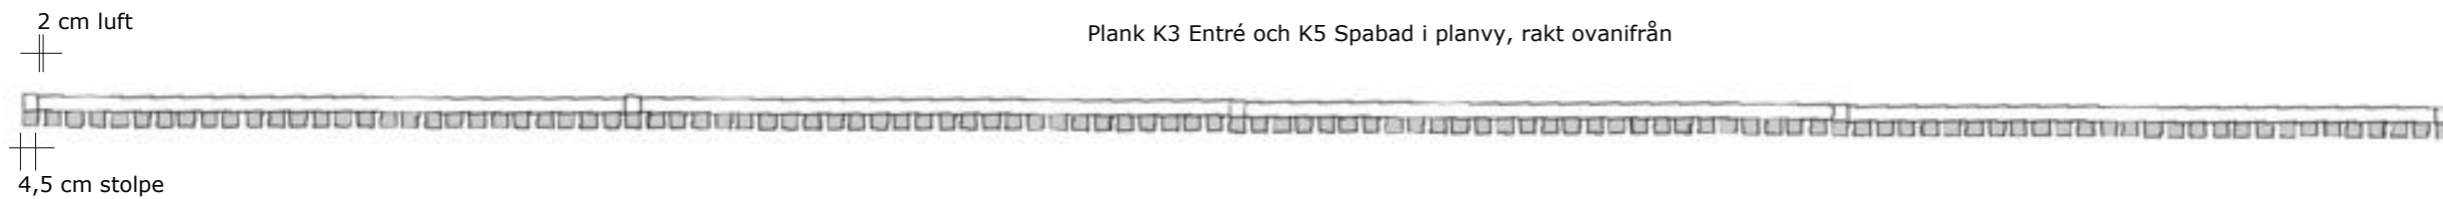

Vardera stolpe (5 st) fästs med en plint

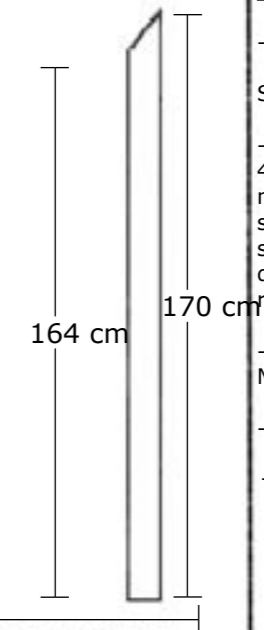

**Material K3 och K5**

-Stolpar, impregnerad furu (5 st)  
4,5 cm x 4,5 cm, fästs med plintar  
Snedsågas i överkant enligt ritning.

-Ribbor, impregnerad furu  
4,5 x 4,5 cm, sätts med 2 cm luft  
mellan varje ribba. Överkanten  
snedsågas enligt ritning. Varje  
sektion består av 30 ribbor och  
det är 4 sektioner (totalt ca 120  
ribbor). Räkna med spill.

-Reglar horisontellt uppe och nere.  
Mått 4,5 x 7 cm.

-Behandlas med vit färg efter 1 år

-Plintar (5 st under vardera stolpe.

Dimensioner och konstruktioner  
ska bedömas av en fackman



Måttanvisningar

**Hänvisningar:**

- Se Markplaneringsplan, översikt
- Se Markplaneringsplan 2
- Se Markplaneringsplan 4
- Se Materiallista

**Information om bygglov**

Altan K1 är en nybyggnation  
som kräver bygglov.  
Pergola K2 fästs i fasaden och kräver  
bygglov. Plank K4 mot granne kräver  
bygglov och grannintyg. Plank K3-K5  
kräver bygglov, liksom portal K6

**Garden By Ina**  
**ina@nordic-in.org**  
**070-2088522**  
**Konstruktionsskiss Plank**  
**Entré (K3) och Spa (K5)**  
**Ritad av: Ina Jardelle**

**Adress/Fastighet**  
**Snusviksvägen 2**  
**148 97 Sorunda**  
**Nynäshamns kommun**

**Skala 1:25 (A3)**  
**Version: 2**



Plank mot granne i perspektiv mot nordöst



Konstruktionsskiss, Plank mot granne (K4)

Planket mot grannen (K4) utgör ett viktigt insynsskydd och visar tydligt var tomtgränsen går. Ni kan röra er fritt och ogenerat runt garage, parkering och på framsidan av tomten.

Planket mot grannen fångar upp vind och gör att trädgården känns rumslig, ombonad och skyddad. Efter 1 år kan planket målas med vit färg.

Toppen på planket snedsågas, vilket ger ett eko av vinklarna på huset som förstärker stil och intryck. Enligt förslaget är alla konstruktioner, även insynsskydden, vita, robusta och enkla, vilket passar fint till husets moderna nyfunkisstil med alla spännande vinklar.

I perspektivbilden ser ni rumsligheten vid parkeringen.

Material K4

-Reglar, impregnerad furu (9 st)  
45 mm x 95 mm, fästs med  
plintar. Snedsågas i överkant.

-Ribbor, impregnerad furu  
45 x 45 mm, sätts med 20 mm  
luft mellan varje ribba.  
Överkant snedsågas.

Varje sektion består av  
28 ribbor och 2 stolpar.  
Det är 9 sektioner  
(totalt 252 ribbor och 9 stolpar).

Räkna med spill.

-Reglar horisontellt uppe och nere.  
Mått 4,5 x 7 cm.

-Plintar (9 st) sätts under vardera  
stolpe och behandlas med vit färg efter 1 år.

Dimensioner och konstruktioner  
ska bedömas av en fackman


 Måttanvisningar

Hänvisningar:


Se Markplaneringsplan, översikt  
Se Markplaneringsplan 2  
Se Markplaneringsplan 3  
Se Materiallista

Information om bygglov

Altan K1 är en nybyggnation  
som kräver bygglov.  
Pergola K2 fästs i fasaden och kräver  
bygglov. Plank K4 mot granne kräver  
bygglov och grannintyg. Plank K3-K5  
kräver bygglov, liksom portal K6

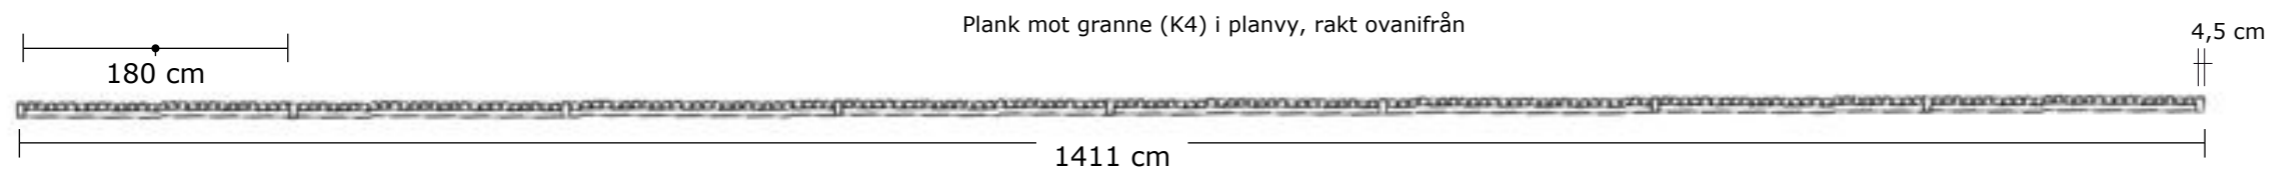

Plank mot granne (K4) och rakt framifrån, mot öst

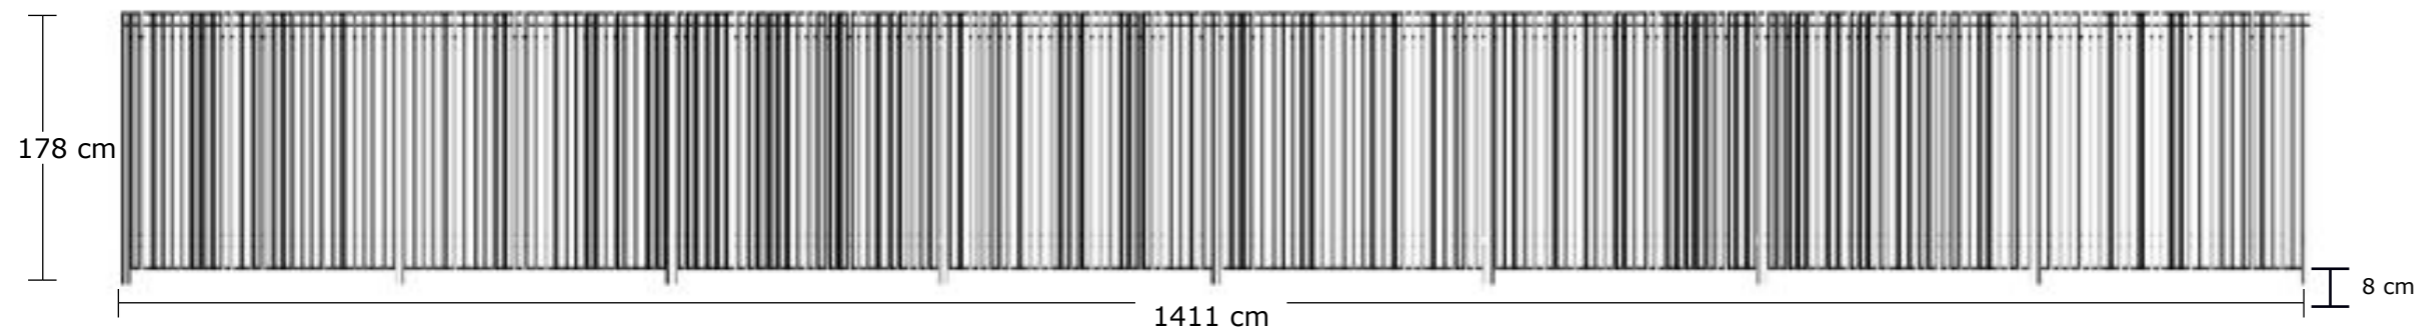

**Garden By Ina**  
[ina@nordic-in.org](mailto:ina@nordic-in.org)  
**070-2088522**  
**Konstruktionsskiss Plank**  
**mot granne (K4)**  
**Ritad av: Ina Jardelle**

**Adress/Fastighet**  
**Snusviksvägen 2**  
**148 97 Sorunda**  
**Nynäshamns kommun**

**Skala 1:50 (A3)**  
**Version: 2**

Enkelportal i perspektiv mot väst



Konstruktionsskiss, enkelportal (K6)


Enkelportalen ser ni direkt på vänstersidan när ni kommer hem. Det är enkelportalen som skiljer trädgården från parkeringen och den ger en fin avskildhet, väcker nyfikenheten och skapar en praktfull entré som leder besökarna in i trädgårdens hjärta. Efter 1 år kan portalen målas med vit färg.

Förslaget är att alla konstruktioner är vita, robusta och enkla. Storslagna i all enkelhet. Det passar väldigt fint till husets moderna nyfunkisstil med de spännande vinklarna.


I perspektivbilden ser ni hur fint portalen smälter in mellan häcken och planket.

Portalen blir stadig då den fästs i en plint under vardera stolpe.

Enkelportal rakt framifrån, mot väst

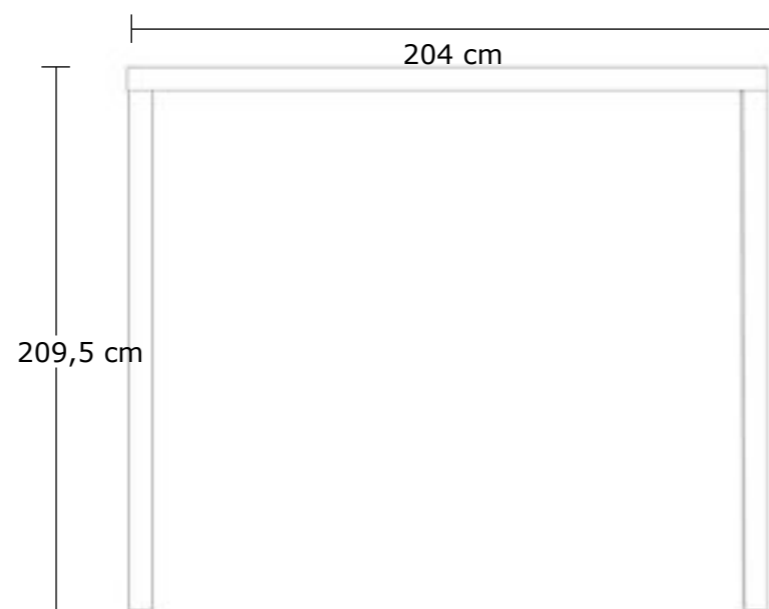

Överliggande stolpe enkelportal i planvy, rakt ovanifrån

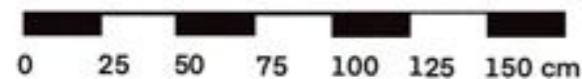

Material K6

- Stolpar, impregnerad furu (3 st) 9,5x9,5 cm
- Behandlas med vit färg efter 1 år
- Plintar (2 st) sätts under vardera stolpe



Måttanvisningar

Hänvisningar:

- Se Markplaneringsplan, översikt
- Se Markplaneringsplan 1
- Se Materiallista

Information om bygglov

Altan K1 är en nybyggnation som kräver bygglov. Pergola K2 fästs i fasaden och kräver bygglov. Plank K4 mot granne kräver bygglov och grannintyg. Plank K3-K5 kräver bygglov, liksom portal K6

Dimensioner och konstruktioner ska bedömas av en fackman

**Garden By Ina**  
**ina@nordic-in.org**  
**070-2088522**  
**K6 Enkelportal**  
**Ritad av: Ina Jardelle**

**Adress/Fastighet**  
**Snusviksvägen 2**  
**148 97 Sorunda**  
**Nynäshamns kommun**

**Skala 1:25 (A3)**  
**Version: 2**

## Planteringsplan, översikt

För en mer detaljerad planteringsplan för trädgårdens främre del se Planteringsområde A (POA), Planteringsområde B (POB), Planteringsområde C (POC) och Planteringsområde D (POD)

Planteringar  
PP1-9, 40 cm djup. Befintlig jord blandas 50/50 med Hasselfors E-jord (C).

Planteringsdiken A-E: 50x50 cm. Befintlig jord blandas 50/50 med brunnen kogödsel från granne.

Planteringsgropar: Befintlig jord blandas 50/50 med brunnen kogödsel från granne.


## Rasterförklaring

### Materialförteckning

PP - Planteringsplan  
PO - Planteringsområde  
P - Perenn  
BR - Barrväxt  
B - Buske  
T - Träd  
L - Lök  
Bef - Befintligt

Varje cirkel motsvarar en växt. För att veta vilken växt som avses, se växtens nummer i växtlistan.

All anläggning sker enligt MARK-AMA

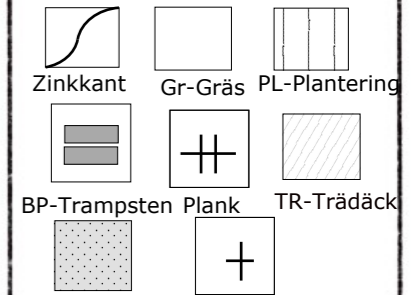

### Hänvisningar

Se Växtlista  
Se PP1 för växtförslag  
Se PP2 för växtförslag  
Se PP3 för växtförslag  
Se PP4 för växtförslag  
Se PP5 för växtförslag  
Se PP6 för växtförslag  
Se PP7 för växtförslag  
Se PP8 för växtförslag  
Se PP9 för växtförslag

Rekommenderas att alla planteringar har ett jorddjup på minst 40 cm.

### För anläggning, se

- Markplaneringsplan
- Sektionsritning
- Konstruktionsritningar
- Planteringsplan, översikt + PP
- Växtlista
- Materiallista

Rekommenderas att alla planteringar har ett jorddjup på minst 40 cm.

All anläggning sker enligt mark-AMA


Garden By Ina  
ina@nordic-in.org  
070-2088522

Planeringsplan,  
Översikt

Ritad av: Ina Jardelle  
Adress/Fastighet  
Snusviksvägen 2  
148 97 Sorunda  
Nynäshamns kommun

Skala 1:400 - A3  
Version: 1

4 st befintliga träd

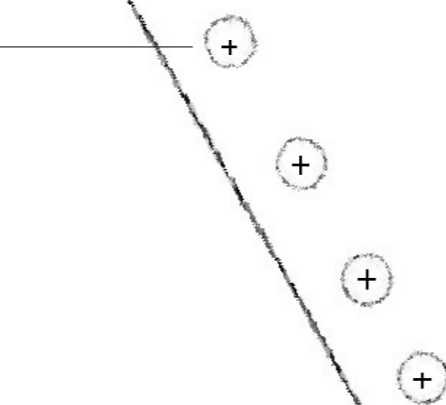

PP1:2 hänvisas och Planteringsdike B hänvisas endast till POB.

Hänvisas till Planteringsområde B (POB)


Samtliga planteringar omringas av zinkkant, se MPP

Hänvisas till Planteringsområde D (POD)

Häck E hänvisas endast till POA

Hänvisas till Planteringsområde A (POA)

Hänvisas till Planteringsområde C (POC)

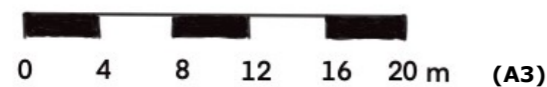


## Planeringsområde B (POB)

### Planeringsområde B

Entréträdgården med den maffiga entrén och trampstenar i steglös grusfog. Ni är hemma! Till höger om entrégången (PP1:1) växer träd och städsegröna buskar direkt ur gruset, i alla fall är det så det uppfattas. Under den formstarka arkitektoniska klotrobinian växer en gracil rödbladig japansk lönn. Klotrobinians blommor uppskattas av pollinerare, liksom vattnet i vattenbadet. Ingången pryds av tuvrör som ger en vacker vintersiluett och rödbladigt höstsilverax som doftar ljuvligt om hösten. I bakgrunden planket, som döljer parkeringen och skyddar de känsliga träden.

I planteringen till vänster i halvskuggan av trädet (PP1:2) växer björnsvingel i smaragdgröna tuvor, ackompanjerat av den stora stenen (jag vill föreslå att stenen ljussätts underifrån, exempelvis med lampor från Inlite som kan installeras utan behörighet).

Björnsvingelplanteringen avslutas med en låg formklippt och städsegrön infattningshäck mot parkeringen. Även häcken ger lite halvskugga björnsvingeln.

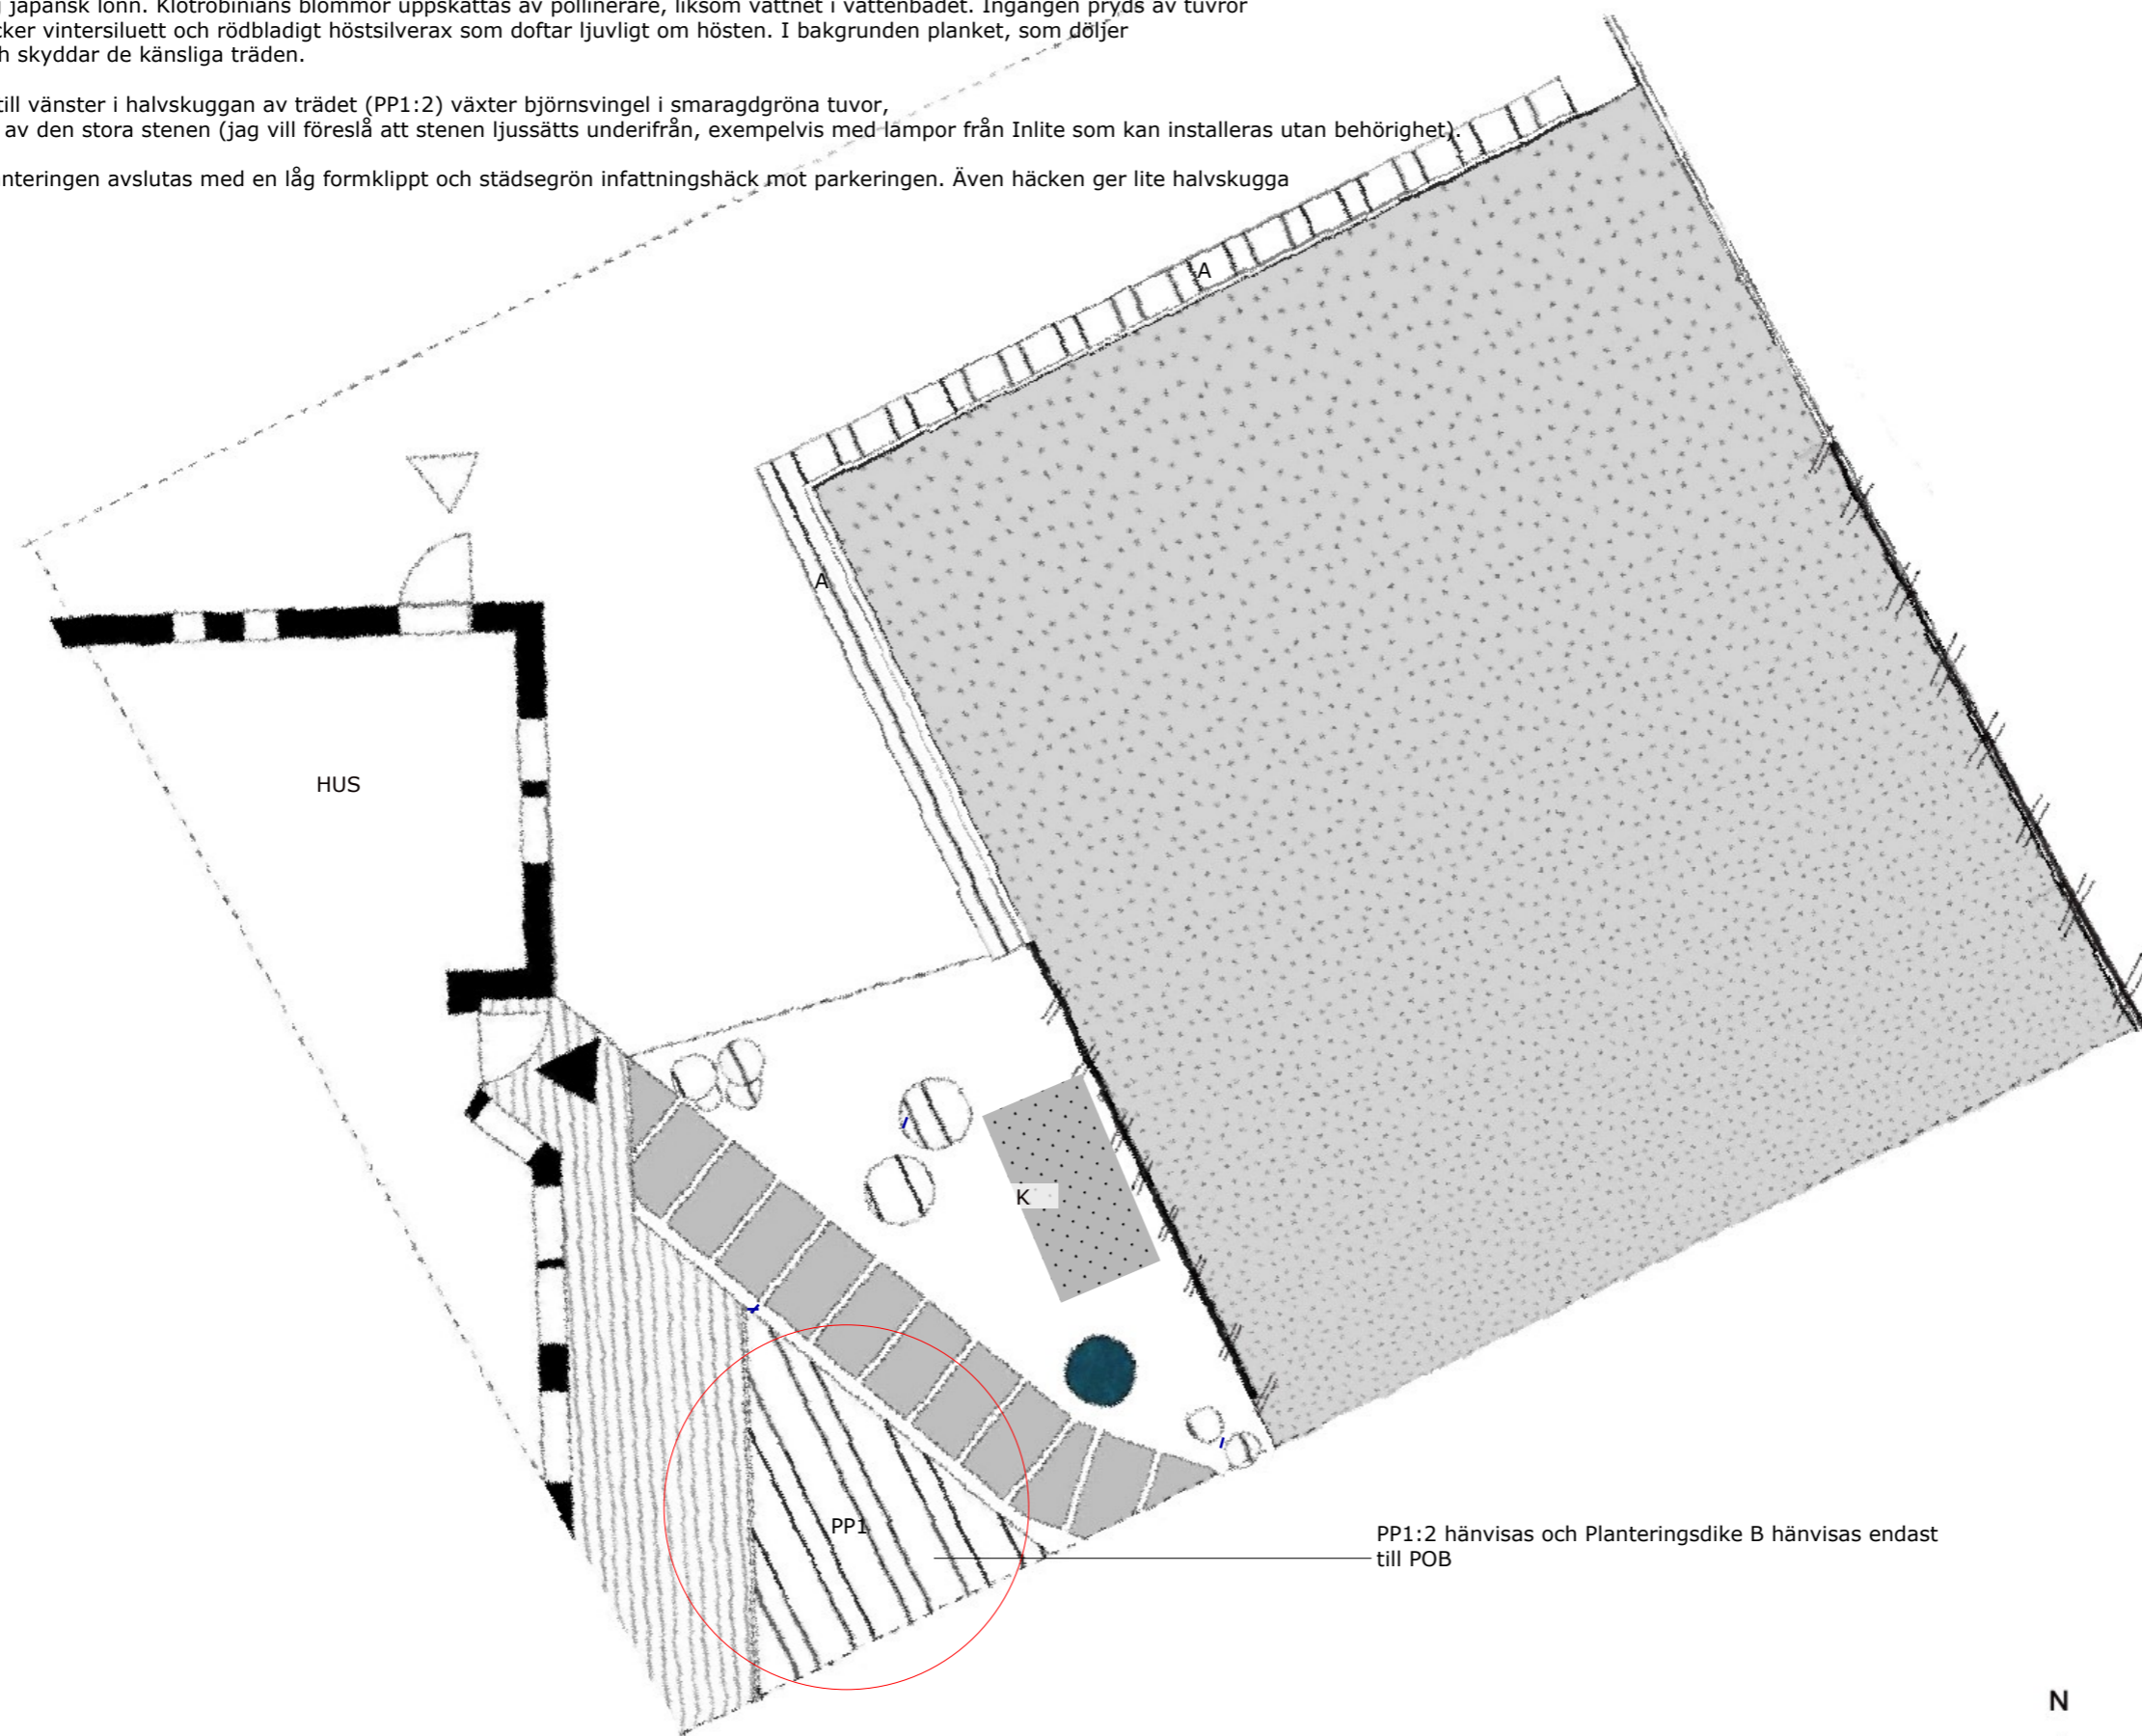


## Rasterförklaring

### Materialförteckning

PP - Planteringsplan  
PO - Planeringsområde  
P - Perenn  
B - Buske  
T - Träd  
L - Lök  
Bef - Befintligt

### För anläggning, se


- Markplaneringsplan  
- Sektionsritning  
- Konstruktionsritningar  
- Planteringsplan, översikt + PP  
- Växtlista  
- Materiallista

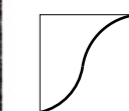

Zinkkant



Trampstenar

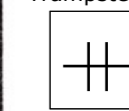

Plank




Vattenblänk



Gr-Gräs



PL-Plantering

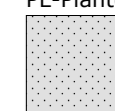

K- Bef. kross



TR-Trädäck

### Hänvisningar

Se Växtlista  
Se PP1 för växtförslag  
Se PP2 för växtförslag  
Se PP3 för växtförslag  
Se PP4 för växtförslag  
Se PP5 för växtförslag  
Se PP6 för växtförslag  
Se PP7 för växtförslag  
Se PP8 för växtförslag  
Se PP9 för växtförslag

All anläggning sker enligt mark-AMA

**Garden By Ina**  
[ina@nordic-in.org](mailto:ina@nordic-in.org)  
070-2088522

**Planeringsplan 2**  
Ritad av: Ina Jardelle


**Adress/Fastighet**  
Snusviksvägen 2  
148 97 Sorunda  
Nynäshamns kommun

**Skala 1:100 - A3**  
Version: 1

# Planteringsplan 1:1 hänvisas till Planteringsområde B (POB)

## Plantering 1:1 Entréträdgården inom Planteringsområde B


Denna plantering i öst utgör den högra halvan av entréträdgården. Här går ni förbi flera gånger per dag och här slås tonen an för besökare. Trampstenarna är lagda i en krök för att passa stilen och för att steget naturligt ska saktas ned, allt för att njuta av den vackra designen med välvalda växtval. De städsegröna buxbomskloten utgör en stabil grund, liksom att prydnadsgräset och höstsilveraxen skapar vackra vintersiluetter.

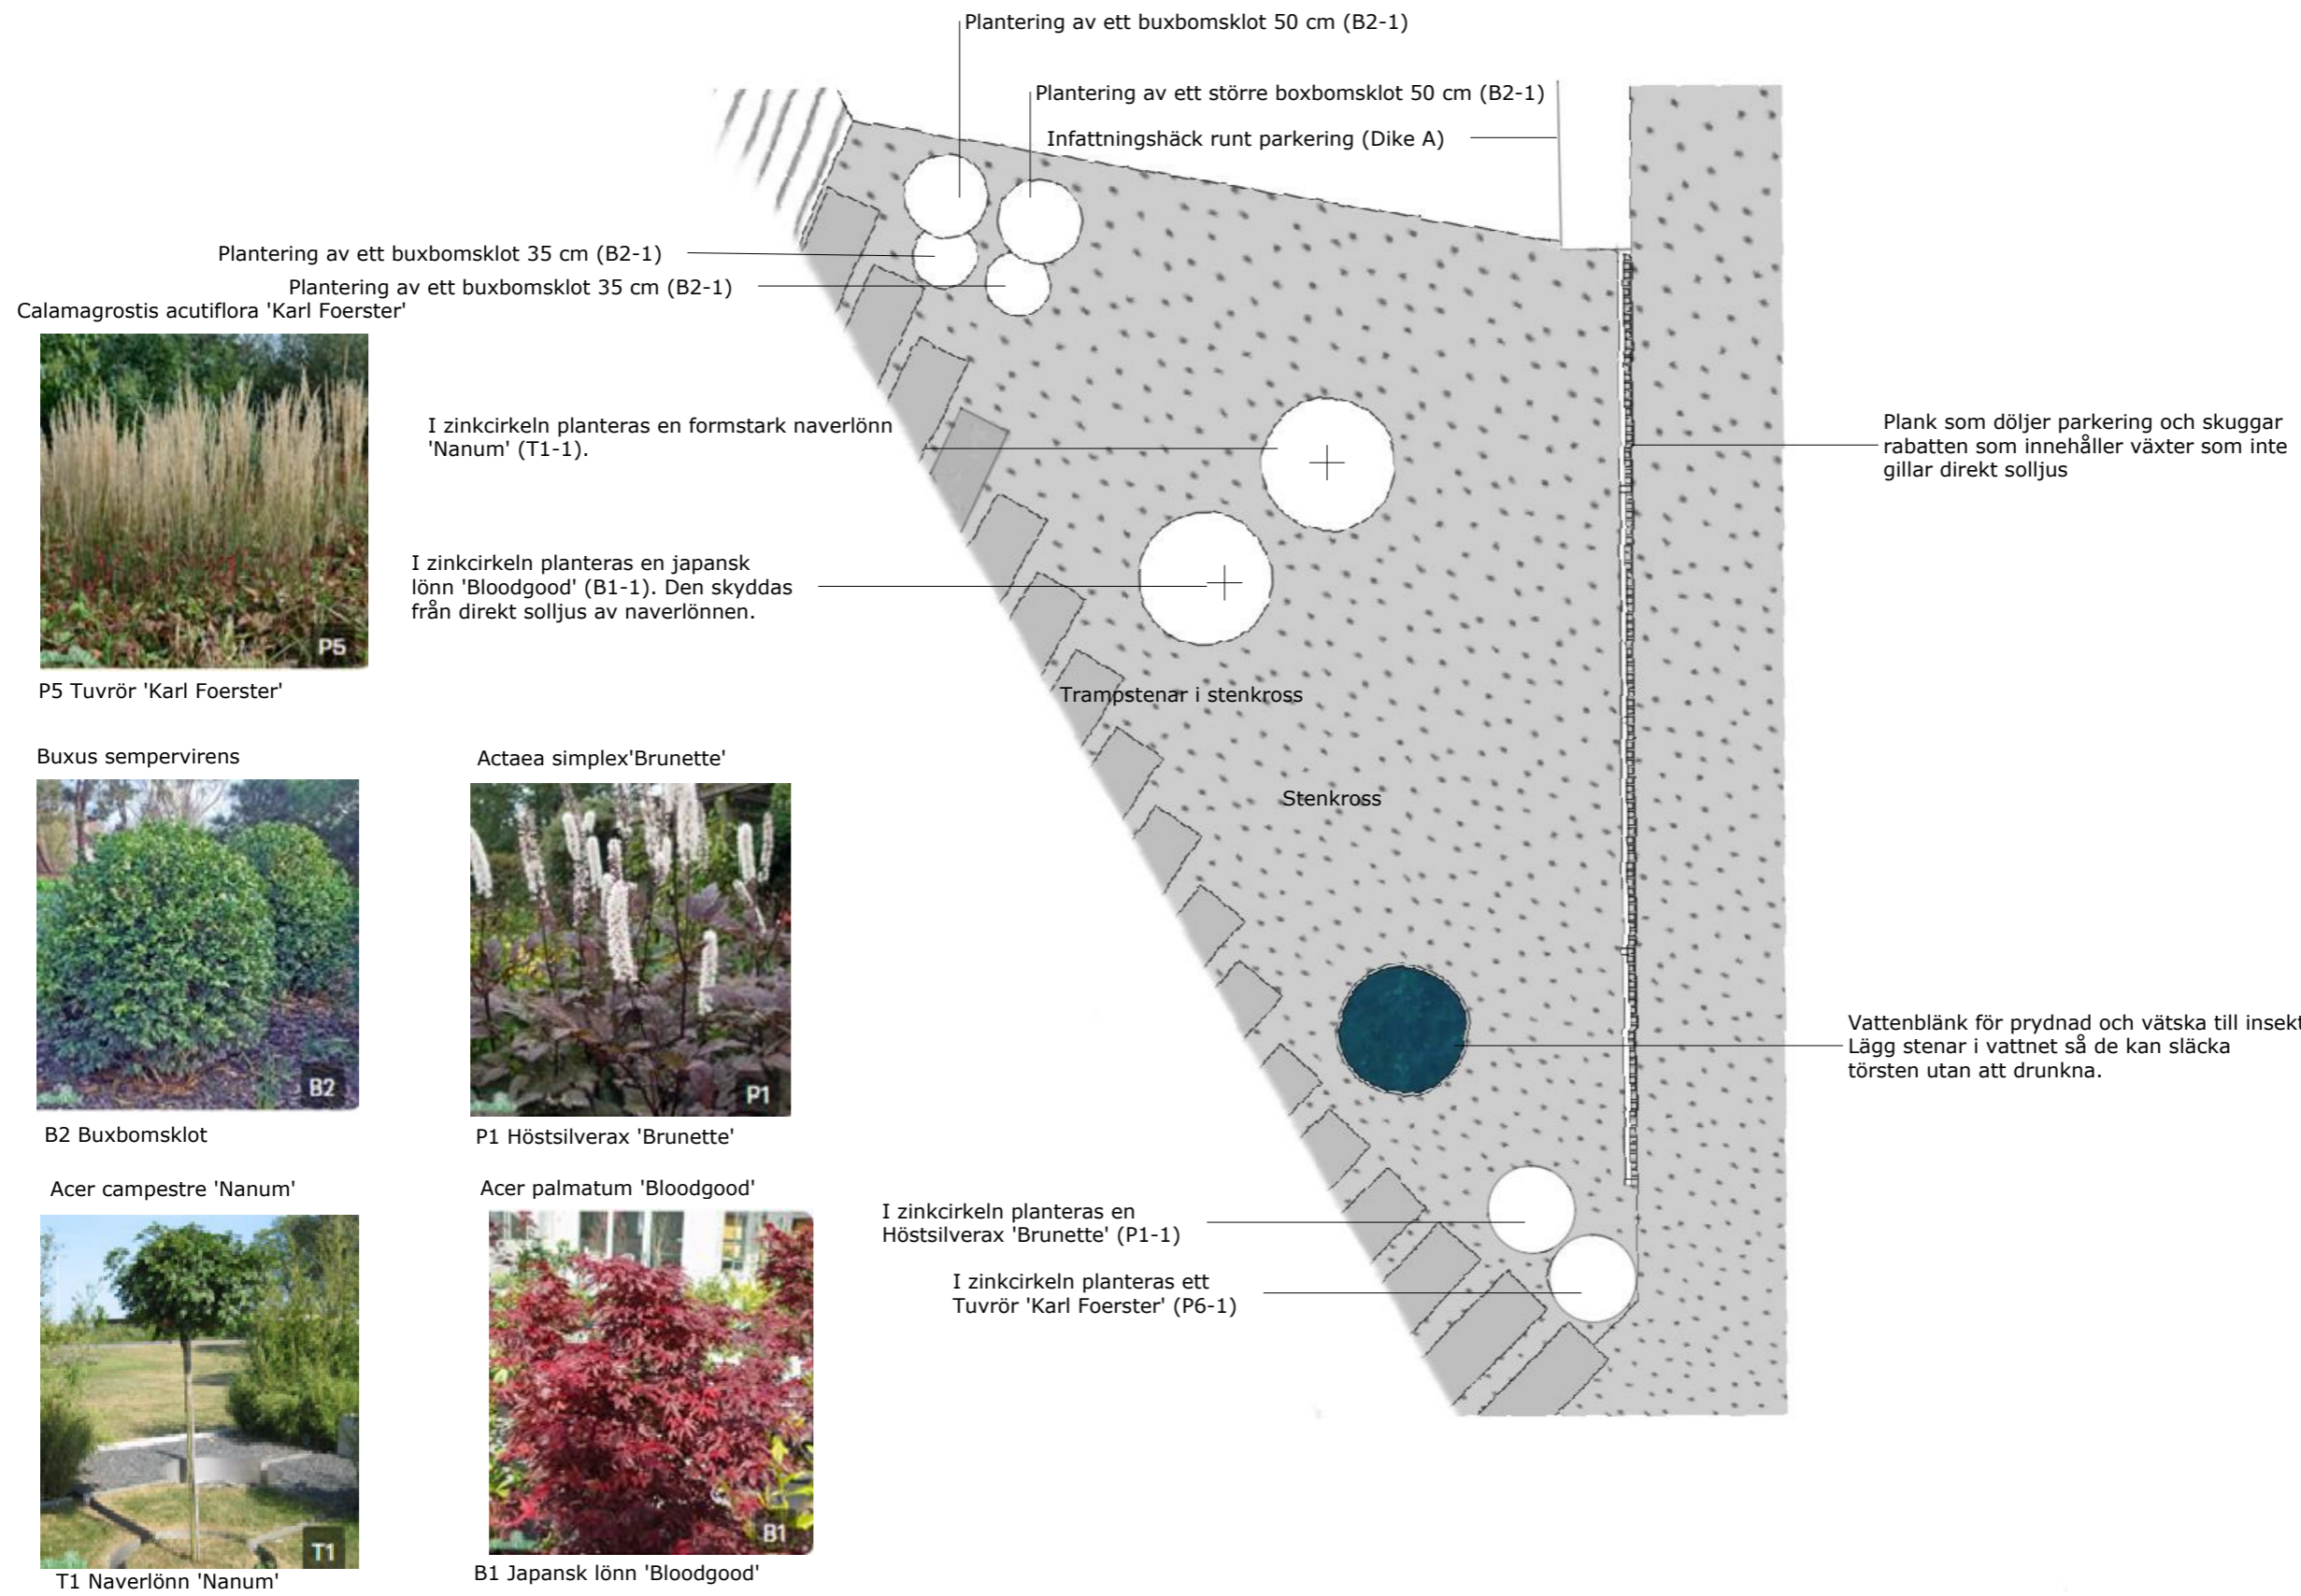

### Rasterförklaring

#### Materialförteckning

- PP - Planteringsplan
- PO - Planteringsområde
- P - Perenn
- B - Buske
- T - Träd
- L - Lök
- Bef - Befintligt

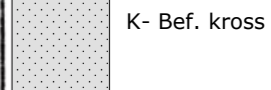

Varje cirkel motsvarar en växt. För att veta vilken växt som avses, se växtens nummer i växtlistan.

Varje cirkel med ett kors i motsvarar ett nytt träd som ska planteras. För att veta vilket träd som avses, se trädets nummer i växtlistan.

- Växtlista på svenska, för mer detaljer, se växtlistan
- B2 - Buxbom
  - P1 - Höstsilverax 'Brunette'
  - P5 - Tuvrör 'Karl Foerster'
  - P11 - Björnsvingel
  - T1 - Naverlönn 'Nanum'

#### Hänvisningar

- Se Växtlista
- Se PP1:1 för växtförslag
- Se PP1:2 för växtförslag
- Se PP2 för växtförslag
- Se PP3 för växtförslag
- Se PP4 för växtförslag
- Se PP5 för växtförslag
- Se PP6 för växtförslag
- Se PP7 för växtförslag
- Se PP8 för växtförslag
- Se PP9 för växtförslag

#### För anläggning, se

- Markplaneringsplan
- Sektionsritning
- Konstruktionsritningar
- Planteringsplan, översikt + PP
- Växtlista
- Materiallista

All anläggning sker enligt MARK-AMA

**Garden By Ina**  
 ina@nordic-in.org  
 070-2088522

**Planeringsplan 1:1**  
 Entréträdgården

Ritad av: Ina Jardelle  
 Adress/Fastighet  
 Snusviksvägen 2  
 148 97 Sorunda  
 Nynäshamns kommun  
 Datum: 2023-12-13  
 Skala 1:50 - A3  
 Version: 1





## Planteringsplan 1:2 och Planteringsdike B hänvisas till Planteringsområde B (POB)

## Rasterförklaring

### Materialförteckning

PP - Planteringsplan  
 PO - Planteringsområde  
 P - Perenn  
 B - Buske  
 T - Träd  
 L - Lök  
 Bef - Befintligt

B8 Varje cirkel motsvarar en växt. För att veta vilken växt som avses, se växtens nummer i växtlistan.

+ Varje cirkel med ett kors i motsvarar ett nytt träd som ska planteras. För att veta vilket träd som avses, se trädets nummer i växtlistan.

Växtlista på svenska, för mer detaljer, se växtlistan  
 B8 - Hybrididegran 'Hillii'  
 P11 - Björnsvingel  
 T1 - Naverlönn 'Nanum'  
 L3 - Narciss 'Thalia'

### Hänvisningar

Se Växtlista  
 Se PP1:1 för växtförslag  
 Se PP1:2 för växtförslag  
 Se PP2 för växtförslag  
 Se PP3 för växtförslag  
 Se PP4 för växtförslag  
 Se PP5 för växtförslag  
 Se PP6 för växtförslag  
 Se PP7 för växtförslag  
 Se PP8 för växtförslag  
 Se PP9 för växtförslag

### För anläggning, se

- Markplaneringsplan  
 - Sektionsritning  
 - Konstruktionsritningar  
 - Planteringsplan, översikt + PP  
 - Växtlista  
 - Materiallista

All anläggning sker enligt MARK-AMA

**Garden By Ina**  
 ina@nordic-in.org  
 070-2088522

**Planeringsplan 1:2 och Planteringsdike B**

Ritad av: Ina Jardelle  
 Adress/Fastighet  
 Snusviksvägen 2  
 148 97 Sorunda  
 Nynäshamns kommun  
 Datum: 2023-12-13  
 Skala 1:50 - A3  
 Version: 1

Taxus x media 'Hillii'



B8 Hybrididegran 'Hillii'

Acer campestre 'Nanum'



T1 Naverlönn 'Nanum'

Festuca gautieri



P11 Björnsvingel

Plantering 1:2 Entréträdgården och Planteringsdike B inom Planteringsområde B  
 Den här planteringen utgör den vänstra halvan av entréträdgården. Om det är någonstans ni ska ösa krut på, så är det i den här delen av trädgården. Här går ni förbi flera gånger om dagen. Första intrycket består och här sätter ni stilen för besökare. Japanaviskt är ordet som återkommer; nordiskt och japanskt i en härlig fusion som passar husets karaktär och harmoniserar väl med omkringliggande natur.


I april-maj blommar här ett hav av vita doftande narcisser. Vackert i all anspråkslöshet

Jag vill verkligen rekommendera att ni i framtiden funderar över vacker och funktionell belysning, speciellt i den här delen av trädgården. Här skulle man kunna jobba med spännande kontraster där mörker möter strategiskt placerade ljuspunkter. Underbelysning av träd, gräs och sten samt släpbelysning över trampstenarna, både vackert och funktionellt. Ett tips är att titta på In-lites utomhusbelysning som ni kan installera på egen hand. Ta gärna hjälp av en seriös trädgårdsarkitekt eller ljusdesigner. Hör av er!

Narcissuss (Triandrus-Gruppen) 'Thalia'



L3 Narciss 'Thalia'

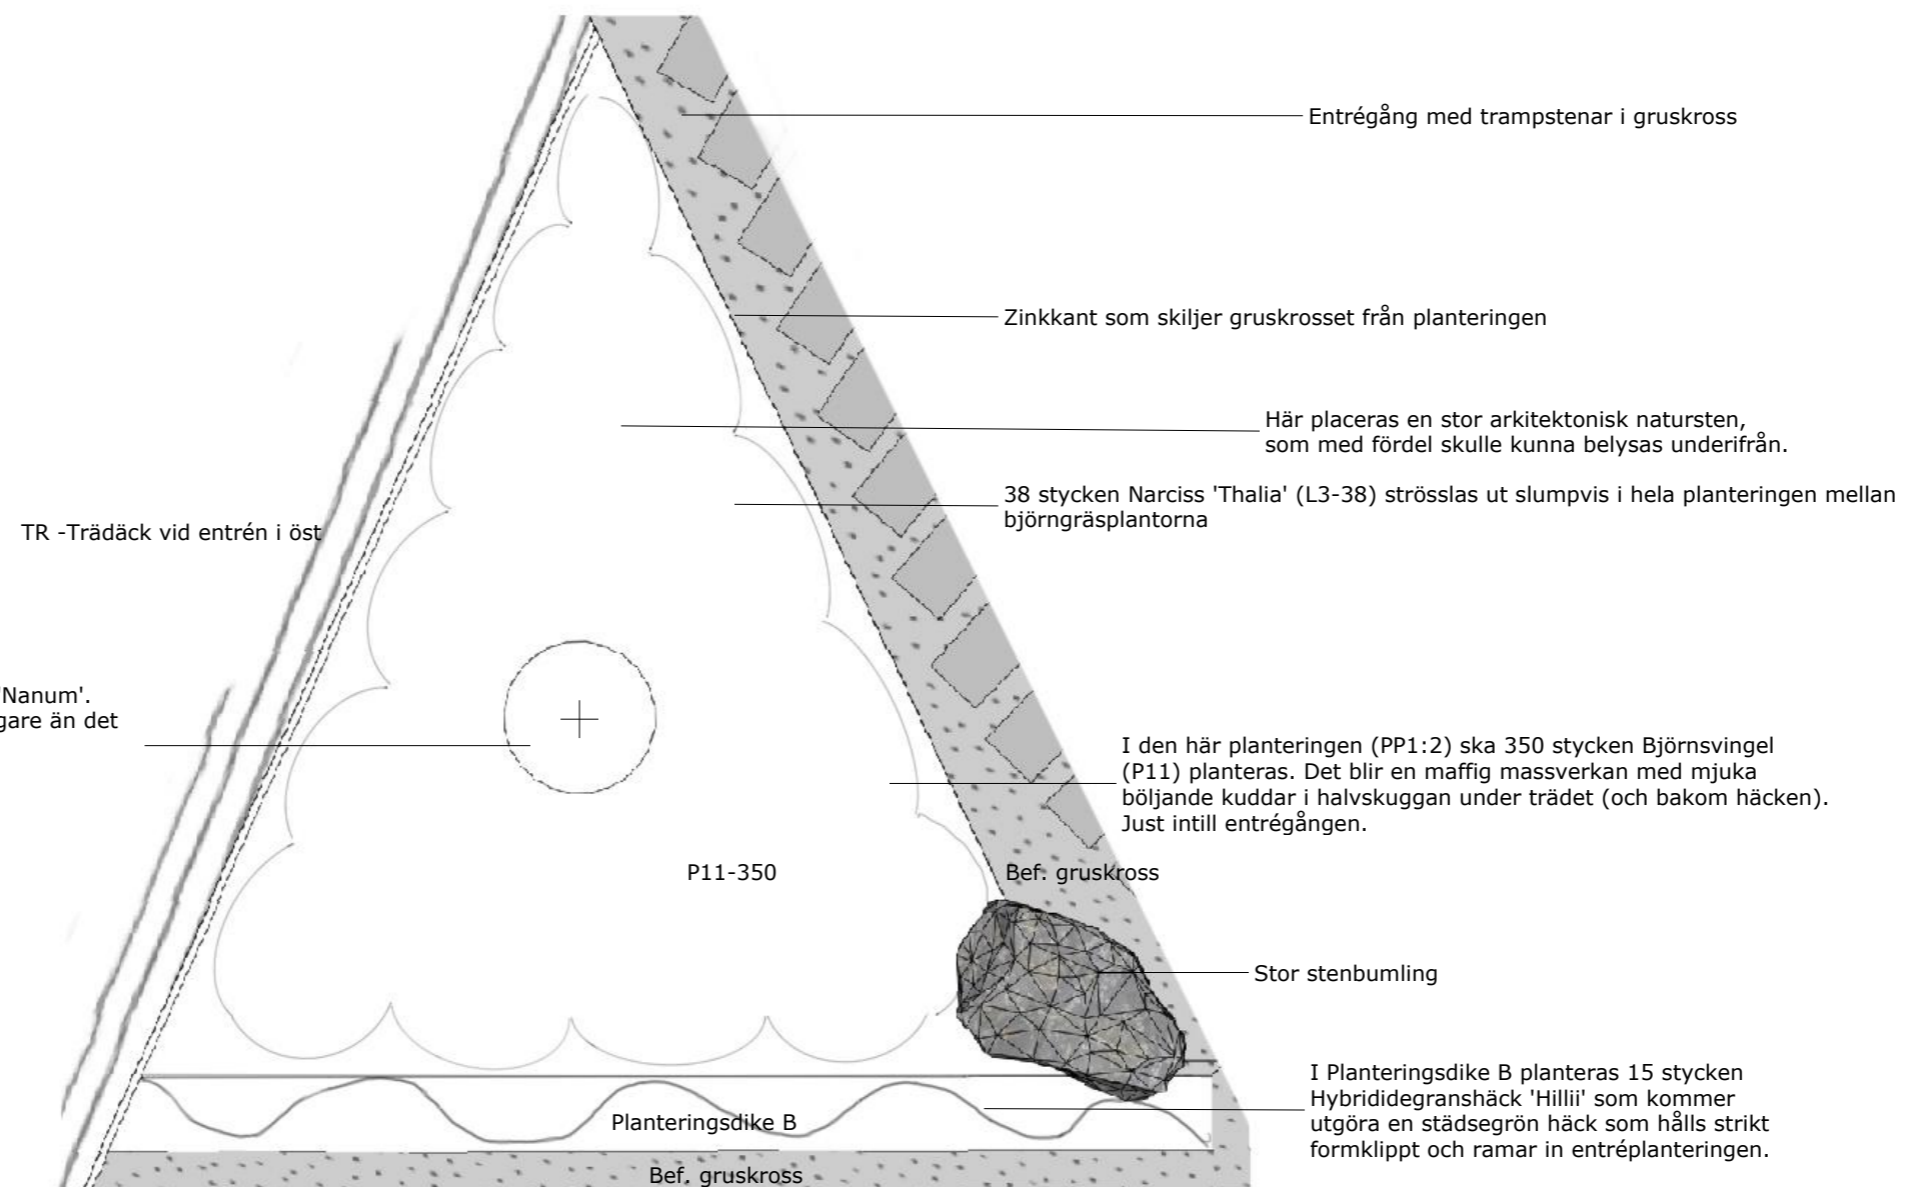

I zinkcirkeln planteras 1 formstark naverlönn 'Nanum'. Det är lätt att hålla denna plantering lite fuktigare än det omkringliggande gräset genom planterings zinkavskiljare.



## Planteringsplan 2 hänvisas till Planteringsområde C (POC)

### Plantering 2 Skuggplanteringen bakom häcken inom Planteringsområde C

Den här planteringen, som ni ser från trädäcket, ligger i skugga bakom den höga avenbokshäcken. Här är fokus blad med olika strukturer och färger. Blanka, rufsiga, spretiga, mörkgröna, prickiga och silverfärgade blad. Mellan juni och september blommar den vita och doftande krolliljan som gör rabatten extra vacker.

Man kan lätt tro att det är svårt att få till en rabatt i skuggan, men rätt planerat så kan det vara den vackraste av alla rabatter, de här växterna kommer älska sitt läge.

Tuvrör 'Karl Foerster'



P3 Hasselört 'Karl Foerster'

Hosta 'Big Daddy'



P16 Hosta 'Big Daddy'

Lilium martagon var. album



L2 Krollilja

Brunnera macrophylla 'Mr Morse-PBR Hakonechloa macra



P4 Kaukasisk förgätmigej 'Mr Morse'

Dryopteris filix-mas



P8 Träjon




P13 Hakonegräs

Hosta (Fortunei-Gruppen) 'Francee'



P15 Blomsterfunkia 'Francee'

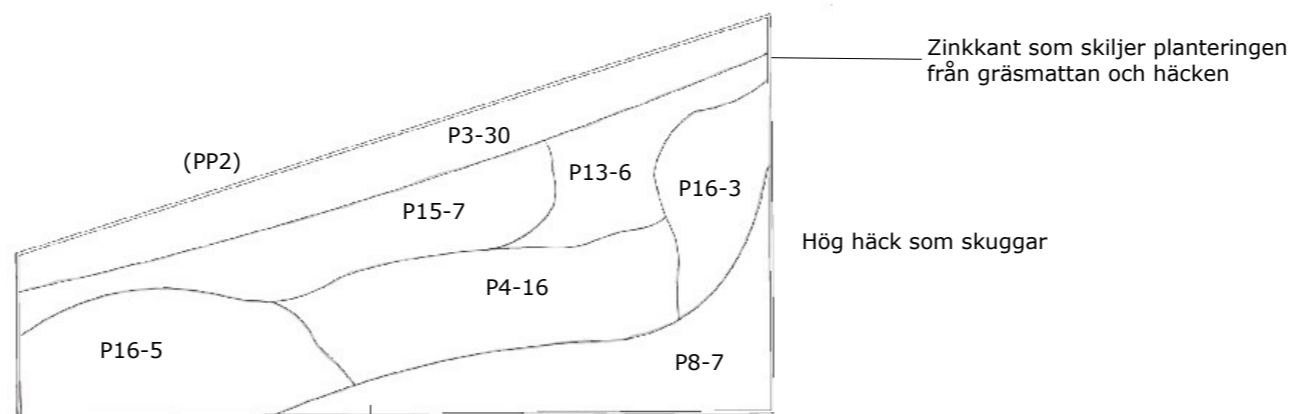

I den här planteringen ska det sättas 17 stycken lökar av Krollilja som planteras ut slumpvis mellan perennerna.

## Rasterförklaring

### Materialförteckning

PP - Planteringsplan  
PO - Planteringsområde  
P - Perenn  
B - Buske  
T - Träd  
L - Lök  
Bef - Befintligt



Varje streck motsvarar en planteringsyta för en växt. För att veta vilken växt som avses, se växtens nummer i växtlistan.

Växtlista på svenska, för mer detaljer, se växtlistan

P3 - Hasselört  
P4 - Kaukasisk förgätmigej  
P13 - Hakonegräs  
P16 - Hosta 'Big Daddy'  
P8 - Träjon  
P15 - Blomsterfunkia 'Francee'  
L2 - Krollilja

### Hänvisningar

Se Växtlista  
Se PP1:1 för växtförslag  
Se PP1:2 för växtförslag  
Se PP2 för växtförslag  
Se PP3 för växtförslag  
Se PP4 för växtförslag  
Se PP5 för växtförslag  
Se PP6 för växtförslag  
Se PP7 för växtförslag  
Se PP8 för växtförslag  
Se PP9 för växtförslag

### För anläggning, se

- Markplaneringsplan  
- Sektionsritning  
- Konstruktionsritningar  
- Planteringsplan, översikt + PP  
- Växtlista  
- Materiallista

Garden By Ina  
ina@nordic-in.org  
070-2088522

Planeringsplan 2

Ritad av: Ina Jardelle  
Adress/Fastighet  
Snusviksvägen 2  
148 97 Sorunda  
Nynäshamns kommun  
Datum: 2023-12-16  
Skala 1:50 - A3  
Version: 1



## Planeringsområde C (POC)

### Planeringsområde C

I planteringen (PP1:2) växer björnsvingel i smaragdgröna tuvor, ackompanjerat av den stora stenen som också fungerar som skydd och värmereservoar. Planteringen hänvisas till Planeringsområde B (POB).

Björnsvingelplanteringen avslutas med en låg och stram städsegrön infattningshäck av idegran (B). Eftersom idegran växer långsamt, är den enkel att sköta.

Planteringsdike (B) hänvisas till Planeringsområde B (POB).

Planteringsdike (C) är en omfattningshäck av avenbok. Avenbokshäcken ger ett gott insynsskydd och den fångar upp den besvärande vinden från söder.

PP1:2 och Planteringsdike B hänvisas till Planeringsområde B (POB)

PP1

Planteringsdike B

NYTT GARAGE

Plank mot granne

C: Omfattningshäck av avenbok

Plats för avfallskärl

B: Här planteras en infattningshäck bestående av Hybrididegran 'Hillii'. Hänvisas till Planeringsområde B (POB).


## Rasterförklaring

### Materialförteckning


PP - Planeringsplan  
PO - Planeringsområde  
P - Perenn  
B - Buske  
T - Träd  
L - Lök  
Bef - Befintligt

### För anläggning, se


- Markplaneringsplan  
- Sektionsritning  
- Konstruktionsritningar  
- Planeringsplan, översikt + PP  
- Växtlista  
- Materiallista

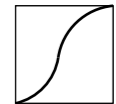


Zinkkant

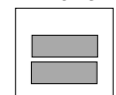


Trampstenar

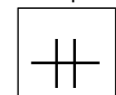

Plank

 

Gr-Gräs

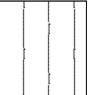

PL-Plantering



K- Bef. kross



TR-Trädäck

### Hänvisningar

Se Växtlista

Se PP1 för växtförslag  
Se PP2 för växtförslag  
Se PP3 för växtförslag  
Se PP4 för växtförslag  
Se PP5 för växtförslag  
Se PP6 för växtförslag  
Se PP7 för växtförslag  
Se PP8 för växtförslag  
Se PP9 för växtförslag

All anläggning sker enligt mark-AMA

**Garden By Ina**  
**ina@nordic-in.org**  
**070-2088522**

**Planeringsplan 3**  
**Ritad av: Ina Jardelle**

**Adress/Fastighet**  
**Snusviksvägen 2**  
**148 97 Sorunda**  
**Nynäshamns kommun**

**Skala 1:100 - A3**  
**Version: 1**



## Planteringsdike C och D hänvisas till Planteringsområde C och Planteringsområde D (POC och POD)

Carpinus betulus




T2 - Avenbok

### Planteringsdike C och D

I dessa planteringsdiken planteras en omfattningshäck av avenbok. Häcken utgör ett insynsskydd, men skyddar också mot vinden från söder. Bladverket är tätt och friskt grönt och häcken kan beskäras hårt om ni önskar att hålla den stram (ni bestämmer själva ambitionsnivån). Den bästa tiden att plantera häcken är under våren.

I Planteringsdike (C) planteras en omfattningshäck bestående av 47 stycken Avenbok (T2-48)

Planteringsdike D T2-48

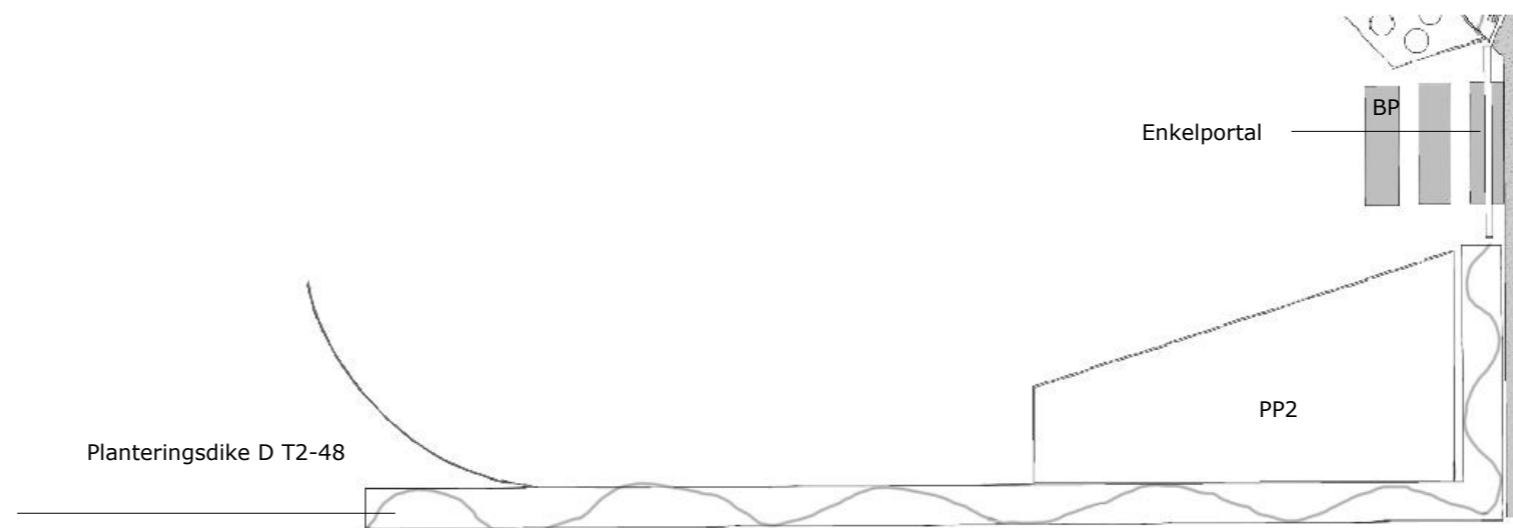


### Notering, Planteringsdike E

Planteringsdike (E) hänvisas till Planteringsområde C (POC). Till denna häck går det åt 106 plantor (T2-106) och häcken planteras enligt samma instruktioner som Planteringsdike C och D.

I Planteringsdike C planteras en omfattningshäck bestående av 47 stycken Avenbok (T2-47)

Planteringsdike C T2-47

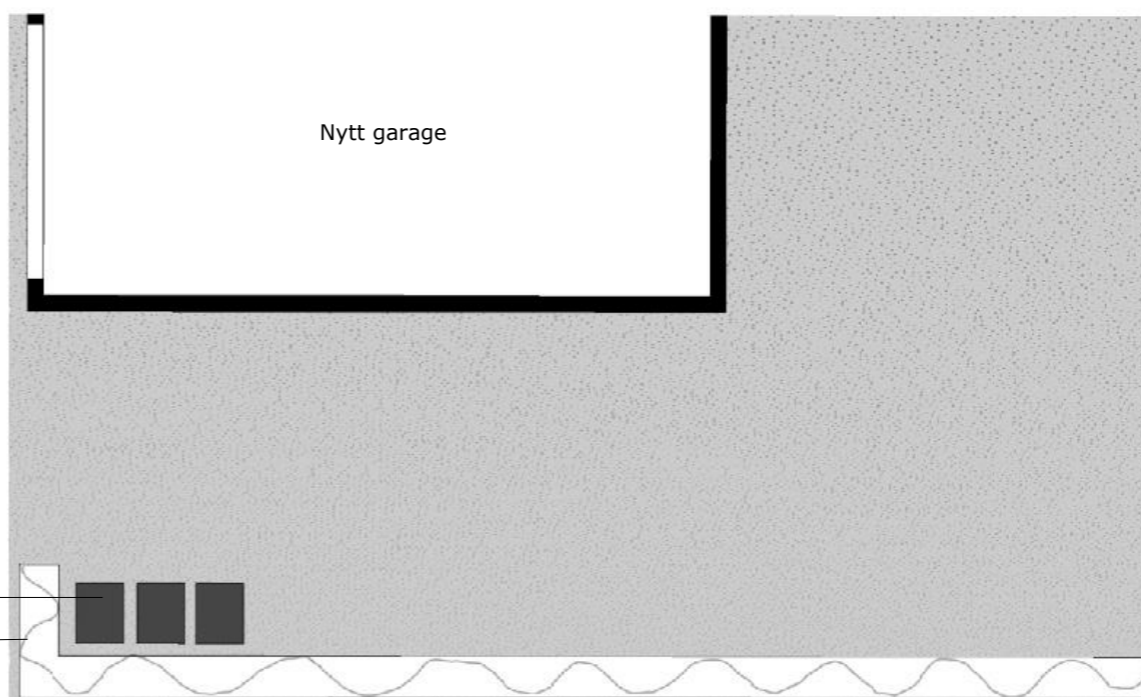

## Rasterförklaring

### Materialförteckning

PP - Planteringsplan  
 PO - Planteringsområde  
 P - Perenn  
 B - Buske  
 T - Träd  
 L - Lök  
 Bef - Befintligt

Häck (kantlinjer)

Växtlista på svenska, för mer detaljer, se växtlistan  
 T2 - Avenbok

BP- Trampstenar i betong

Bef. stenkross

### Hänvisningar

Se Växtlista  
 Se PP1:1 för växtförslag  
 Se PP1:2 för växtförslag  
 Se PP2 för växtförslag  
 Se PP3 för växtförslag  
 Se PP4 för växtförslag  
 Se PP5 för växtförslag  
 Se PP6 för växtförslag  
 Se PP7 för växtförslag  
 Se PP8 för växtförslag  
 Se PP9 för växtförslag

### För anläggning, se

- Markplaneringsplan  
 - Sektionsritning  
 - Konstruktionsritningar  
 - Planteringsplan, översikt + PP  
 - Växtlista  
 - Materiallista

All anläggning sker enligt  
 MARK-AMA

**Garden By Ina**  
 ina@nordic-in.org  
 070-2088522  
 Planteringsdike C och D

Ritad av: Ina Jardelle  
 Adress/Fastighet  
 Snusviksvägen 2  
 148 97 Sorunda  
 Nynäshamns kommun  
 Datum: 2023-12-11  
 Skala 1:100 - A3  
 Version: 1



## Planteringsplan 3 hänvisas till Planteringsområde C (POC)

B4 Björnbambu 'Rufa'




Fargesia rufa

### Plantering 3

Den här planteringen fyller en viktig funktion. Det är en kompakt, bullig städsegrön häck som tillför frisk grönska även på vintern. Grenarna är vackert röda. Häcken ger både ett rufsigt och exotiskt intryck i den annars ganska strikta stilen. Här kan ni sitta insynsskyddade i spabadet året runt och lyxigt njuta av de rasslande bladen. Bergbambu blir alltid bredare än hög, vilket passar utmärkt för platsen.

Trädäck i söder med spabad

(PP3)

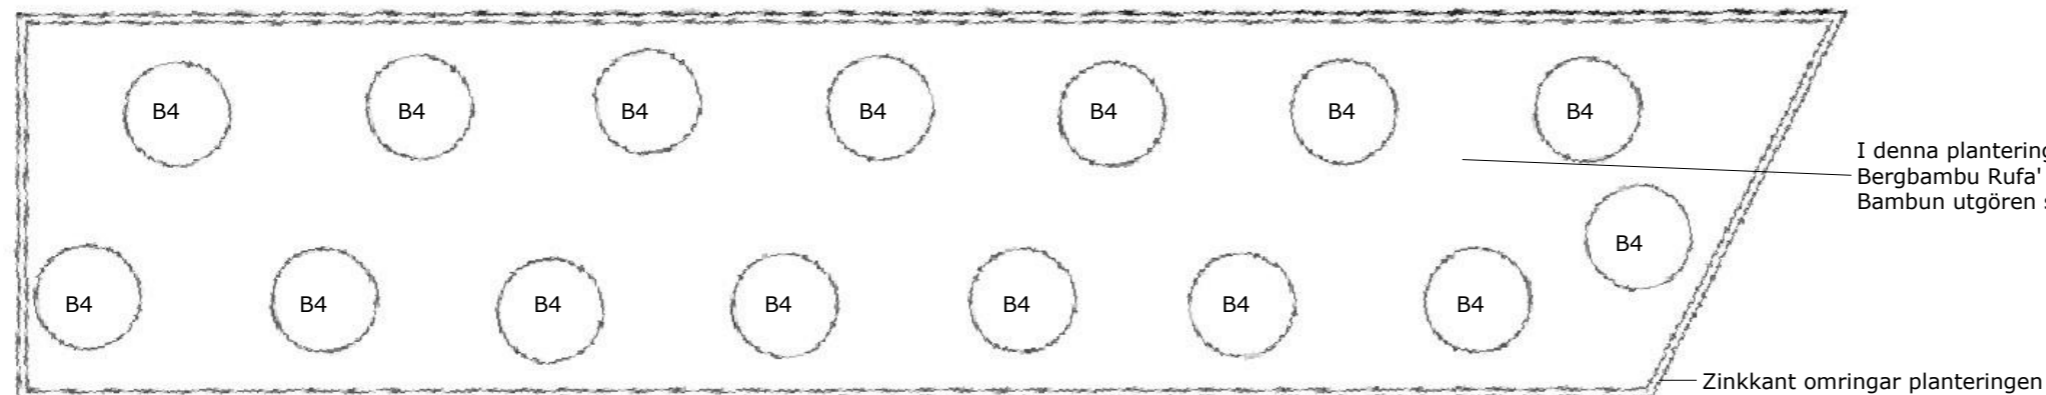

## Rasterförklaring

### Materialförteckning

PP - Planteringsplan  
PO - Planteringsområde  
P - Perenn  
B - Buske  
T - Träd  
L - Lök  
Bef - Befintligt

Varje cirkel motsvarar en växt. För att veta vilken växt som avses, se växtens nummer i växtlistan.

Växtlista på svenska, för mer detaljer, se växtlistan  
B4 - Bergbambu 'Rufa'

### Hänvisningar

Se Växtlista  
Se PP1:1 för växtförslag  
Se PP1:2 för växtförslag  
Se PP2 för växtförslag  
Se PP3 för växtförslag  
Se PP4 för växtförslag  
Se PP5 för växtförslag  
Se PP6 för växtförslag  
Se PP7 för växtförslag  
Se PP8 för växtförslag  
Se PP9 för växtförslag

### För anläggning, se

- Markplaneringsplan
- Sektionsritning
- Konstruktionsritningar
- Planteringsplan, översikt + PP
- Växtlista
- Materiallista

All anläggning sker enligt MARK-AMA

Garden By Ina  
ina@nordic-in.org  
070-2088522

### Planeringsplan 3

Ritad av: Ina Jardelle  
Adress/Fastighet  
Snusviksvägen 2  
148 97 Sorunda  
Nynäshamns kommun  
Datum: 2023-12-11  
Skala 1:20 - A3  
Version: 1



## Planeringsområde D

### Planeringsområde D

Planteringarna (PP4) är trädgårdens södra smycke som kantar trädäckets snedsågade sydsida. Här växer bland annat nordens olivträd, silverpäron, tuvrör och solhatt. I rabatten finns också naturstenar strategiskt utplacerade.


I plantering (PP3) växer bergsbambu som rasslar skönt i vinden och utgör också ett insynsskydd vid spabadet.

Plantering (PP2) ligger i skugga vid avenbokhäcken och här återfinns skuggtåliga växter.

I planteringsgropen till vänster om denna plantering går häcken runt hörnet, och därefter står det ståtliga körsbärsträdet - precis som i Kungsan!

Plantering (PP5). Här har ni silvriga, pudriga och mörkröda växter som funkar bra i solen.

I planteringsdike (E) fortsätter den omgivande avenbokhäcken.

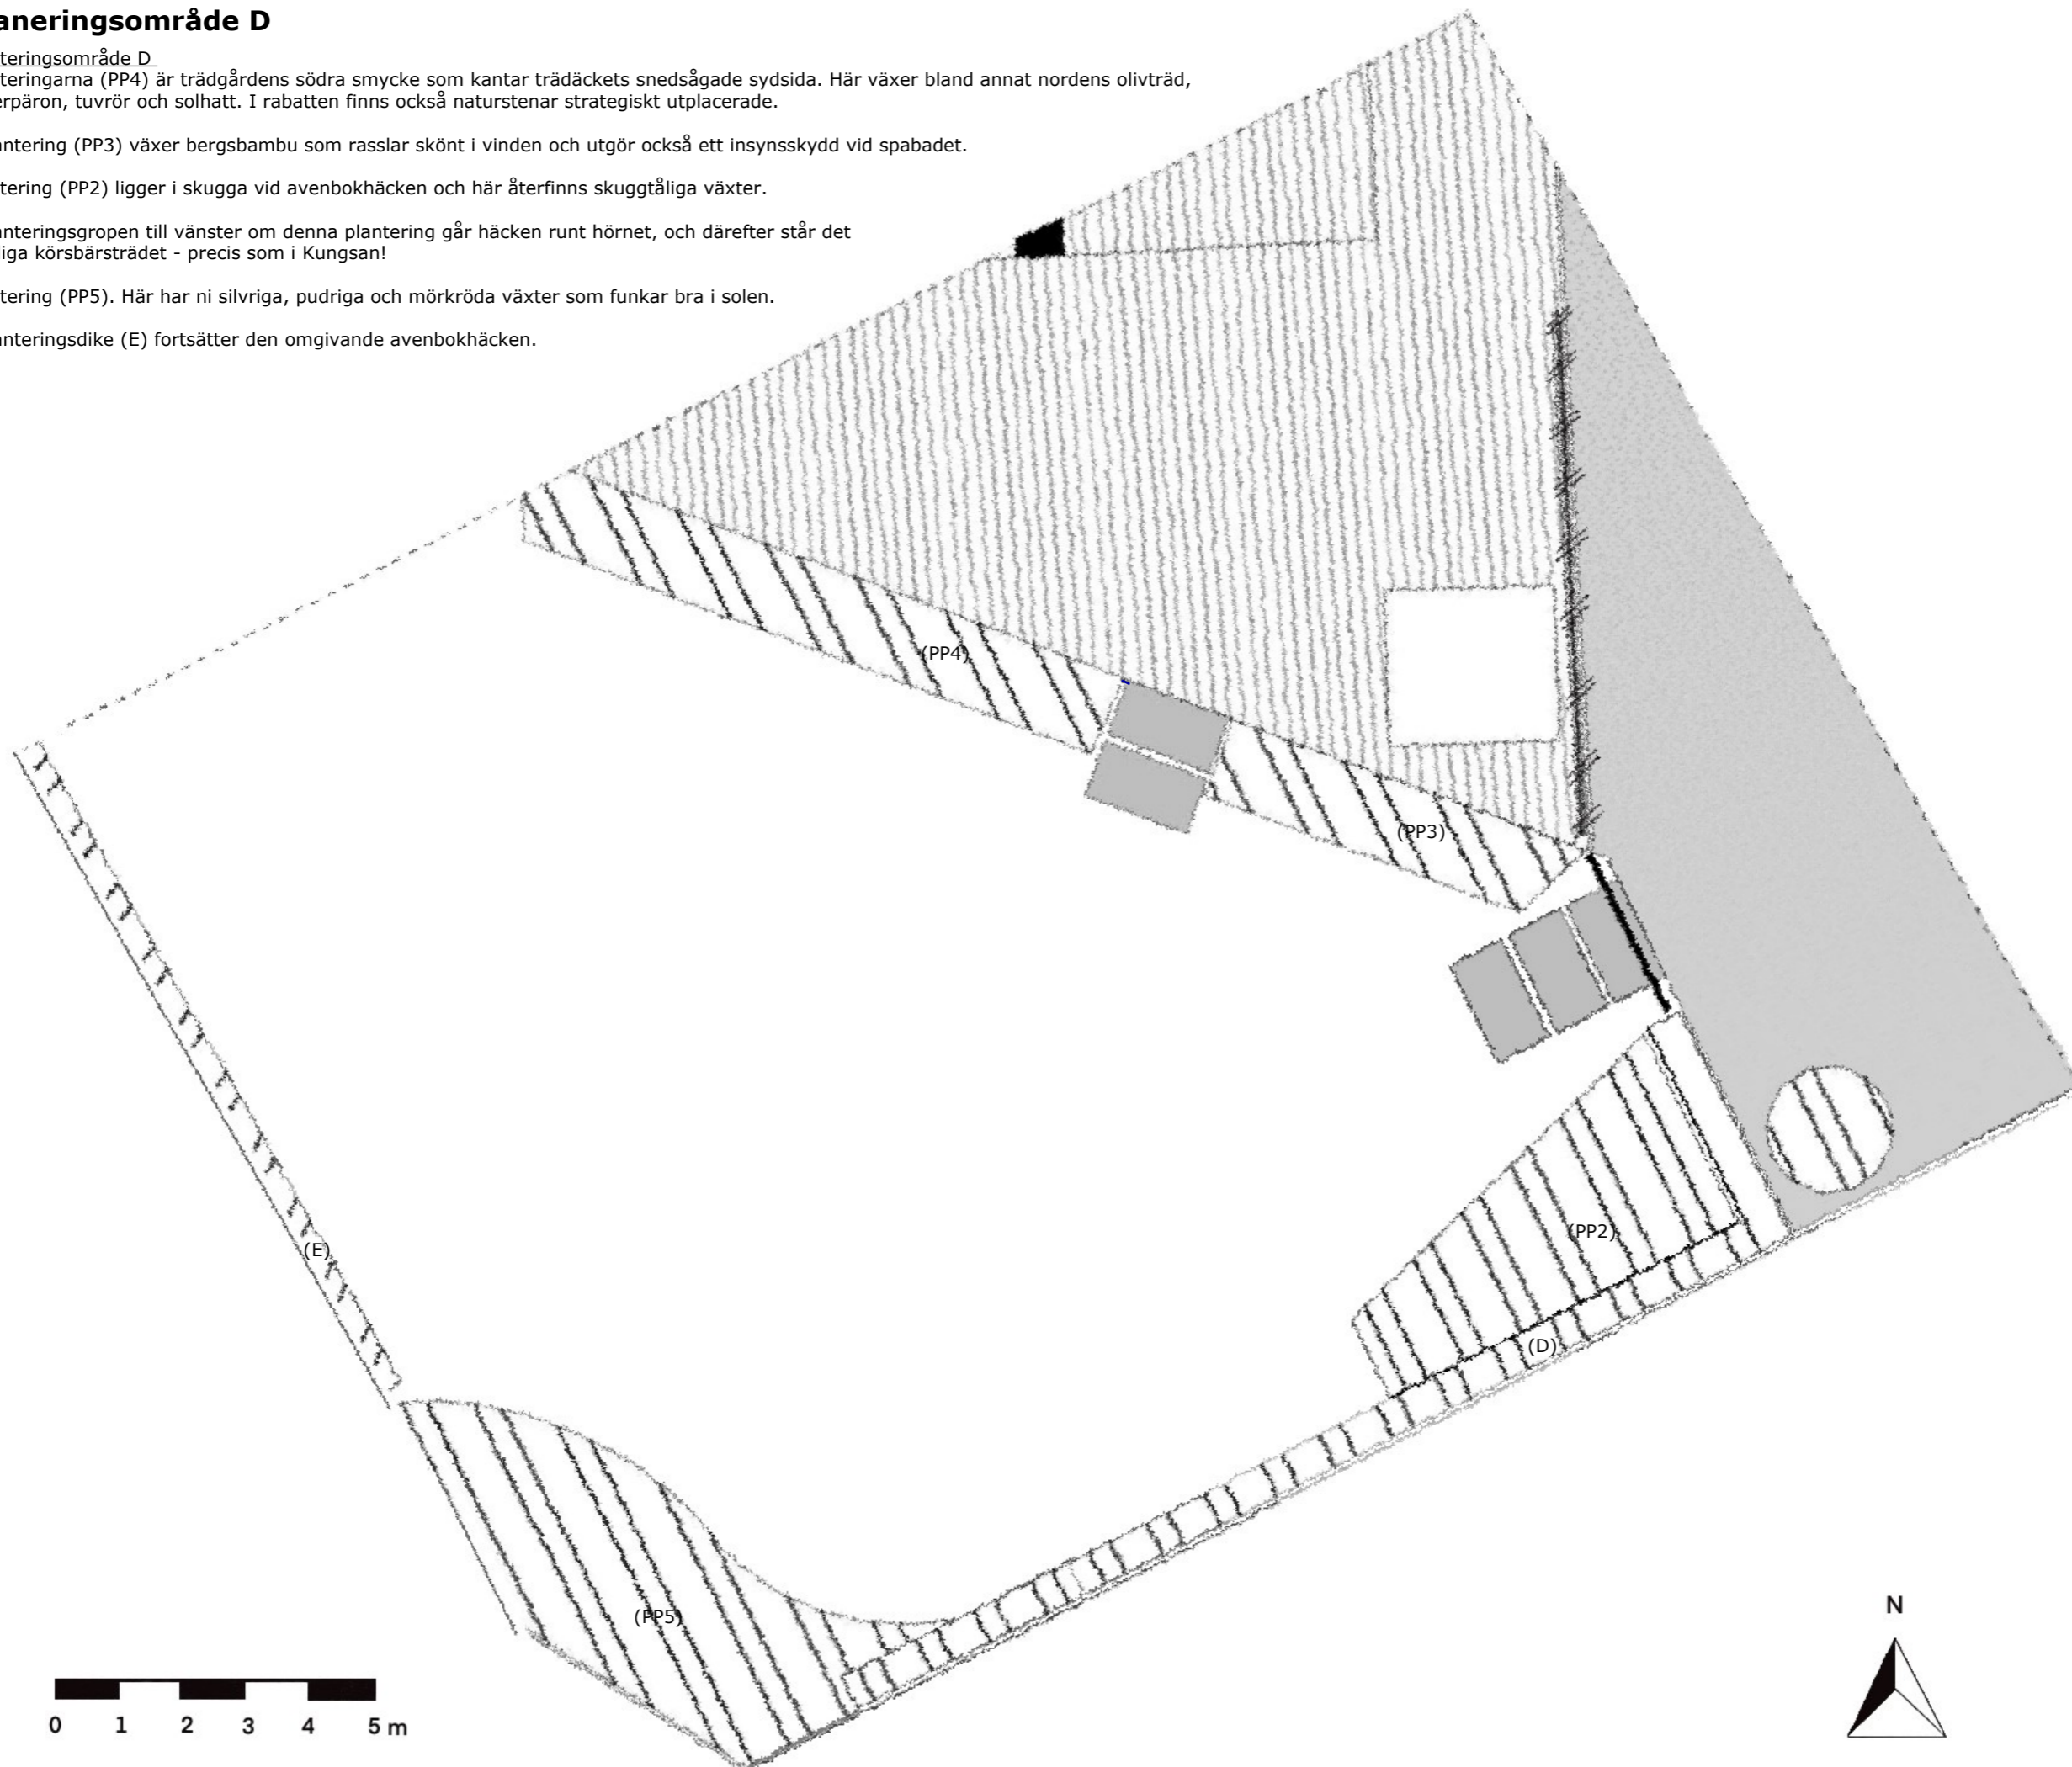

## Rasterförklaring

### Materialförteckning

PP - Planteringsplan  
PO - Planeringsområde  
P - Perenn  
B - Buske  
T - Träd  
L - Lök  
Bef - Befintligt

Zinkkant	Gr-Gräs
Trampstenar	PL-Plantering
Plank	K- Bef. kross
Enkelportal	TR-Trädäck

### Hänvisningar

Se Växtlista  
Se PP1 för växtförslag  
Se PP2 för växtförslag  
Se PP3 för växtförslag  
Se PP4 för växtförslag  
Se PP5 för växtförslag  
Se PP6 för växtförslag  
Se PP7 för växtförslag  
Se PP8 för växtförslag  
Se PP9 för växtförslag

All anläggning sker enligt mark-AMA

Garden By Ina  
ina@nordic-in.org  
070-2088522

Planeringsplan 4  
Ritad av: Ina Jardelle

Adress/Fastighet  
Snusviksvägen 2  
148 97 Sorunda  
Nynäshamns kommun

Skala 1:100 - A3  
Version: 1

## Planteringsplan 4 hänvisas till Planteringsområde C (POC)

Actaea simplex 'Brunette' Calamagrostis acutiflora 'Karl Foerster' Coreopsis verticillata 'Moonbeam'



P1 Höstsilverax 'Brunette'



P5 Tuvrör 'Karl Foerster'



P7 - Höstöga 'Moonbeam'

Echinacea purpurea 'Avalanche' Echinacea purpurea 'Magnus'



P9 Solhatt 'Avalanche'



10 Solhatt 'Magnus'


Narcissus (Triandrus-Gruppen) 'Thalia'



L3 - Narciss 'Thalia'

### Plantering 4

Den här planteringen är trädgårdens lilla solstråle, just i kanten av trädäcket. Färgskalan går i pastelligt och pudrigt; blekgult, vitt, vinrött och rosa. Planteringen tar för sig utan att sticka ut för mycket. Tuvrören skapar höjd och ger vackra vintersiluetter. Det gör också höstsilveraxen som doftar underbart på hösten och är en riktig humlemagnet. Den gör stor nytta genom att ge mat till insekterna sent på säsongen, utöver det så är växten väldigt vacker. Höstögat blommar i augusti-september och älskas också av fjärilar, bin och humlor. Även solhattarna uppskattas av insekter och har dekorativa fröställningar. På våren tittar narcisserna fram, de är tämligen viltsäkra, liksom resten av växtvalen. Narcissbladen behöver vissna ned ifred för att näringen ska återgå till löken, men de kommer döljas av perennerna.

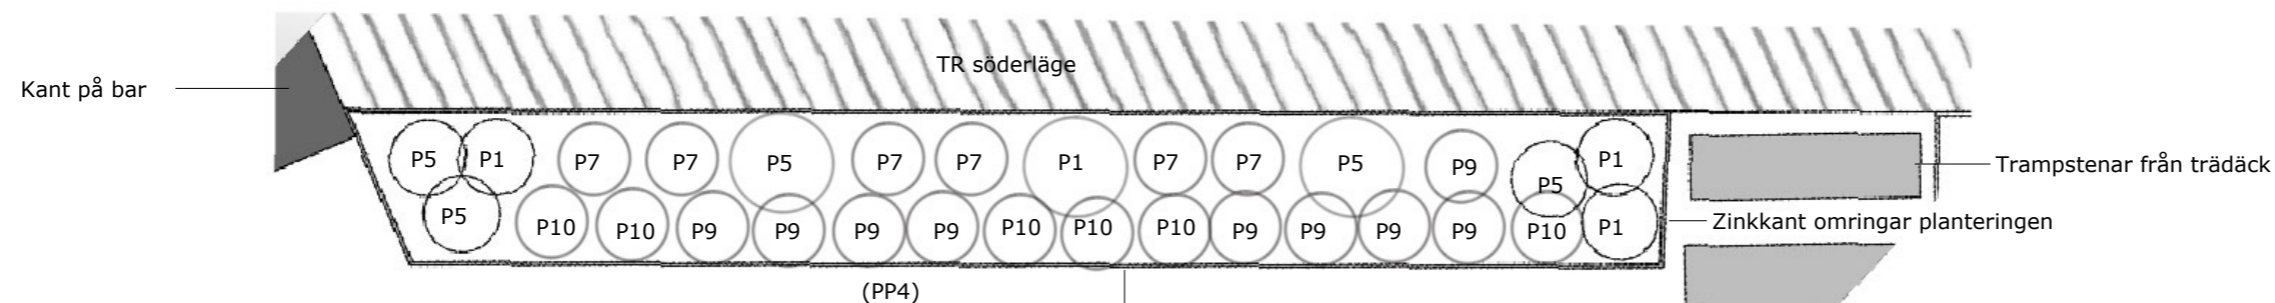

I den här planteringen ska det sättas 29 stycken lökar av Narciss 'Thalia' (L3-29) som planteras ut slumpvis mellan perennerna.

## Rasterförklaring

### Materialförteckning

PP - Planteringsplan  
PO - Planteringsområde  
P - Perenn  
B - Buske  
T - Träd  
L - Lök  
Bef - Befintligt

P1 Varje cirkel motsvarar en växt. För att veta vilken växt som avses, se växtens nummer i växtlistan.

TR - Trädäck

BP - Trampstenar i betong

Växtlista på svenska, för mer detaljer, se växtlistan

P1 - Höstsilverax 'Brunette'  
P5 - Tuvrör 'Karl Foerster'  
P9 - Solhatt 'Avalanche'  
P10 - Solhatt 'Magnus'  
P7 - Höstöga 'Moonbeam'  
L3 - Narciss 'Thalia'

### Hänvisningar

Se Växtlista  
Se PP1:1 för växtförslag  
Se PP1:2 för växtförslag  
Se PP2 för växtförslag  
Se PP3 för växtförslag  
Se PP4 för växtförslag  
Se PP5 för växtförslag  
Se PP6 för växtförslag  
Se PP7 för växtförslag  
Se PP8 för växtförslag  
Se PP9 för växtförslag

### För anläggning, se

- Markplaneringsplan
- Sektionsritning
- Konstruktionsritningar
- Planteringsplan, översikt + PP
- Växtlista
- Materiallista

All anläggning sker enligt MARK-AMA

Garden By Ina  
ina@nordic-in.org  
070-2088522

### Planeringsplan 4

Ritad av: Ina Jardelle  
Adress/Fastighet  
Snusviksvägen 2  
148 97 Sorunda  
Nynäshamns kommun  
Datum: 2023-12-11  
Skala 1:50 - A3  
Version: 1

0 1 2 3 m (A3)

## Planteringsplan 5 hänvisas till Planteringsområde C (POC)

Pyrus salicifolia 'Pendula'



T4 Silverpäron

Physocarpus opulifolius 'Diablo'



B6 Smällspirea 'Diablo'

Hippophae rhamnoides 'Hikul'



B5 Havtorn 'Hikul'

Heuchera 'Jade Gloss'



14 Alunrot 'Jade Gloss'

Echinacea purpurea 'Magnus'



10 Solhatt 'Magnus'

Echinacea purpurea 'Avalanche'



P9 Solhatt 'Avalanche'

Salvia nemorosa 'Caradonna'



19 Stäppsalia 'Caradonna'

Skägglök 'Mount Everest'



L1 Allium stipitatum 'Mount Everest'


I den del av planteringen som inte är särskilt utmärkt (10,3 m<sup>2</sup>) planteras 39 stycken solhatt 'Magnus' (P10), 38 stycken solhatt 'Avalanche' (P9) och 38 stycken stäppsalia 'Caradonna' (P19) slumpvis. Mellan perennerna placeras även 35 stycken skägglök (L1-35) ut slumpvis.

### Plantering 5

Den här planteringen går färgskalan i silver, puder och mörkrött. Vi kaxar till det och går också åt det lila hållet. Här ligger solen på i stort sätt hela dagen så alla växter här älskar sol. Några av växtvalen återkommer på flera ställen i trädgården för att skapa lugn och harmoni. Silverpäronet är en uppskattad bi- och insektsväxt och kallas för nordens olivträd. För att hålla kronan parasollik och fräsch så behöver den klippas tillbaka med jämna mellanrum. De två havtornen hålls med fördel som runda klot. De är riktiga tuffingar som tål vind och de sprider sig inte. De ger ett fint eko till silverpäronträdet. Den mörkröda smällspirean i bakgrunden förhöjer det silvriga och skapar ett djup i planteringen.

Solhattarna - som uppskattas av insekter och har dekorativa fröställningar - återkommer även i denna rabatt. Här finner ni också stäppsalia som sticker upp som lila utropstecken här och var. Även stäppsalia älskas av fjärilar och insekter och är en riktig långblommare.

Skägglöken vegeterar tidigt och även denna är en fjärilsväxt - allt för att våra viktiga pollinatörer ska få mat. Bladen blir ganka fula, men döljs av grönskan. Blomkloten kan med fördel sitta kvaroch utgöra en vacker vintersiluett.

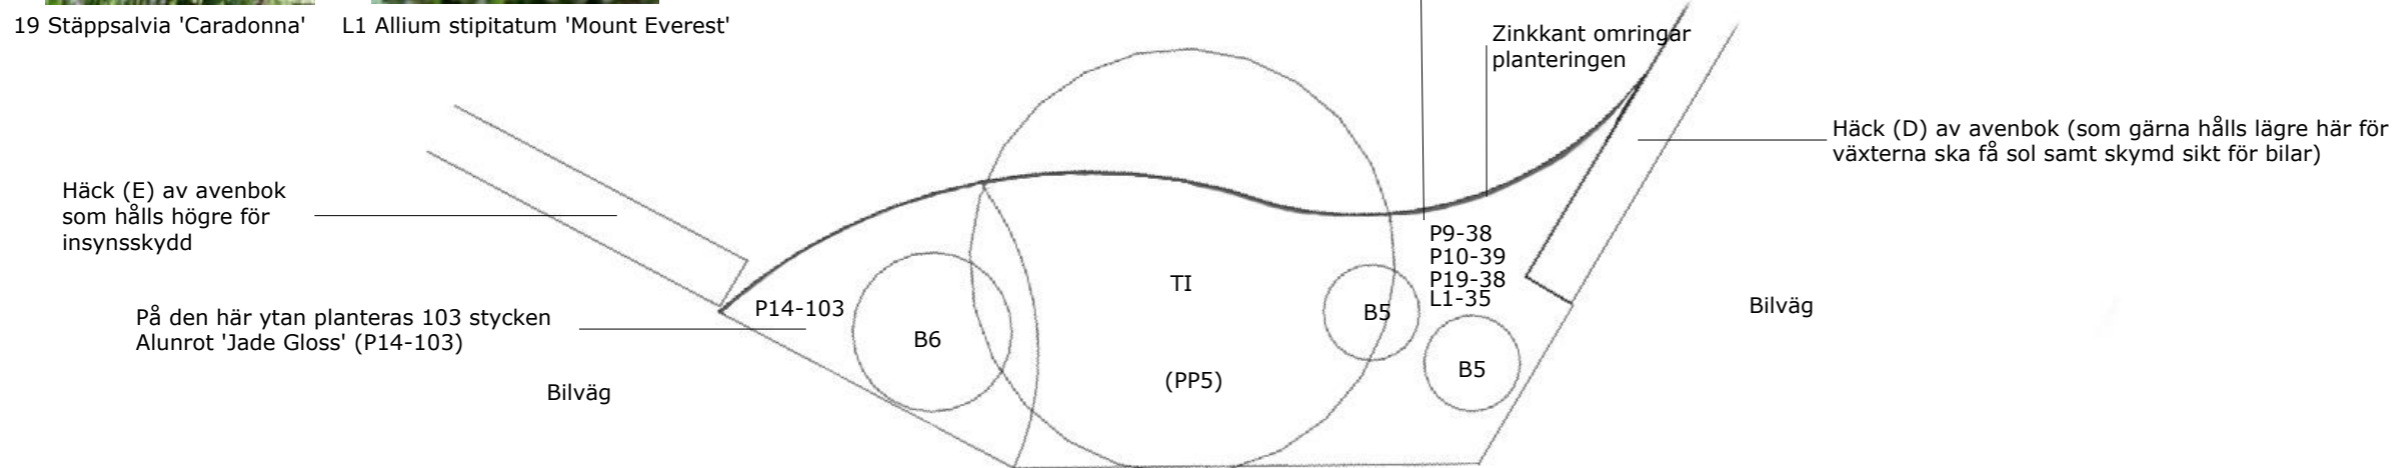

## Rasterförklaring

### Materialförteckning

PP - Planteringsplan  
PO - Planteringsområde  
P - Perenn  
B - Buske  
T - Träd  
L - Lök  
Bef - Befintligt

Varje cirkel motsvarar en växt. För att veta vilken växt som avses, se växtens nummer i växtlistan.

Växtlista på svenska, för mer detaljer, se växtlistan

T1 - Silverpäron  
B6 - Smällspirea 'Diablo'  
B5 - Havtorn 'Hikul'  
P14 - Alunrot 'Jade Gloss'  
P9 - Solhatt 'Avalanche'  
P10 - Solhatt 'Magnus'  
P19 - Stäppsalia 'Caradonna'  
L1 - Skägglök 'Mount Everest'

### Hänvisningar

Se Växtlista  
Se PP1:1 för växtförslag  
Se PP1:2 för växtförslag  
Se PP2 för växtförslag  
Se PP3 för växtförslag  
Se PP4 för växtförslag  
Se PP5 för växtförslag  
Se PP6 för växtförslag  
Se PP7 för växtförslag  
Se PP8 för växtförslag  
Se PP9 för växtförslag

### För anläggning, se

- Markplaneringsplan  
- Sektionsritning  
- Konstruktionsritningar  
- Planteringsplan, översikt + PP  
- Växtlista  
- Materiallista

All anläggning sker enligt MARK-AMA

Garden By Ina  
ina@nordic-in.org  
070-2088522

### Planeringsplan 5

Ritad av: Ina Jardelle  
Adress/Fastighet  
Snusviksvägen 2  
148 97 Sorunda  
Nynäshamns kommun  
Datum: 2023-12-17  
Skala 1:50 - A3  
Version: 1



## Planeringsområde A (POA)

### Plantering A

Dessa är några av av trädgårdens viktigaste planteringar (PP6, PP7, PP8, PP9) som bjuder på underbara vyer som ses från trädäcket eller matplatsen under pergolan. Växtvalen förstärker den "japanaviska" stilen som är trädgårdsgestaltningens genomgående tema. Planteringarna utgörs av växter som främjar biologisk mångfald och uppskattas av både insekter och pollinatörer.


I plantering (PP8) finns bl.a. den fantastiska pagodkornellen som bjuder på en sprakande show under hela säsongen. Den uppskattas av pollinatörer när den blommar rikt i gräddvitt.

På hösten blir den purpurröd och får bär som uppskattas av fåglarna. De horisontella grenvåningarna väcker uppmärksamhet och ger trädet ett distinkt spektakulärt utseende.

Den vanliga flädern (PP9) har bytts ut mot en rödbladig sort - även den en ögonbrynshöjare - som tillför ytterligare skönhetsvärde och harmoniskt håller ihop färgskalan. Flädersaften blir dessutom vackert rosa om ni ger er på att koka saft.

Pergolan kantas en häck av koreansk plymspirea (PP7). Den är vacker, tålig, gillas inte av rådjur och utsågs till årets perenn 2010. Det vackra bladverket får rödorange höstfärg. Även denna växt uppskattas av humlor och bin.

I Plantering (PP6) växter bland annat silvrigt alpvide som påminner en del om olivträd.

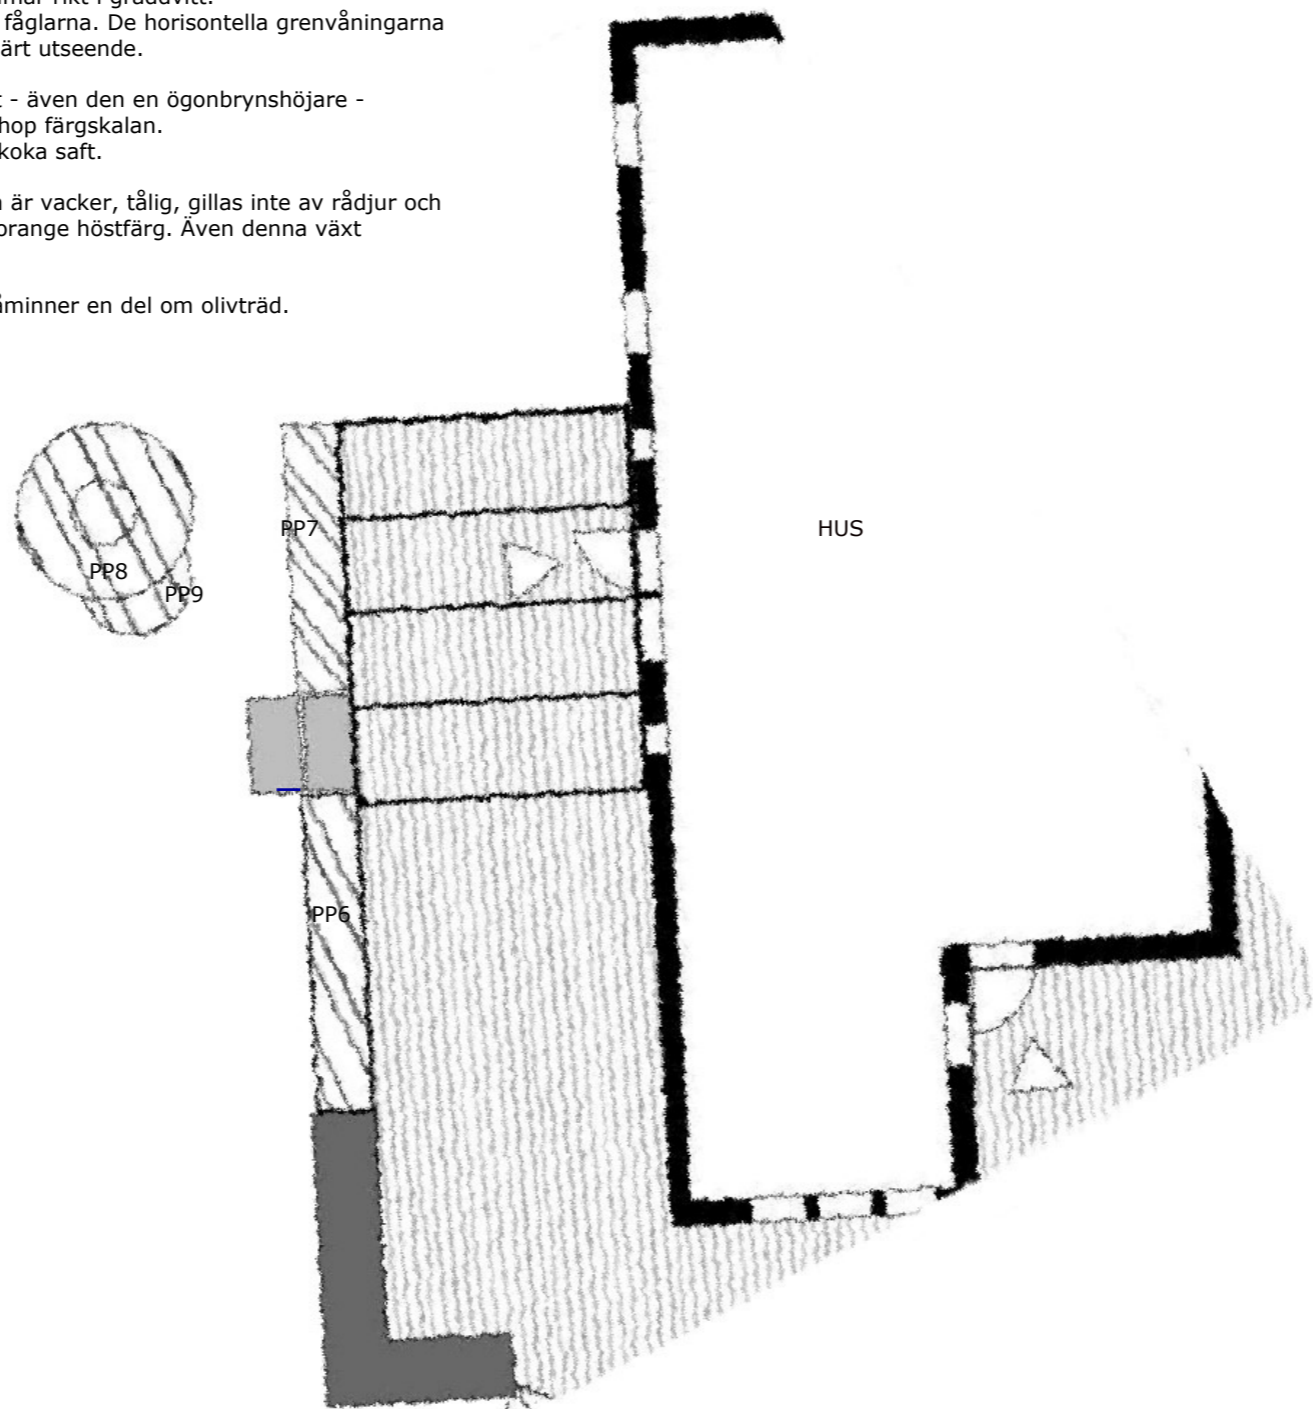








## Rasterförklaring

### Materialförteckning

PP - Planteringsplan  
PO - Planeringsområde  
P - Perenn  
B - Buske  
T - Träd  
L - Lök  
Bef - Befintligt

### Rasterförklaring

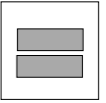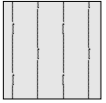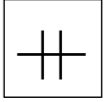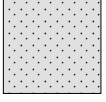	
Zinkkant	Gr-Gräs
	
Trampstenar	PL-Plantering
	
Plank	K- Bef. kross
	
	TR-Trädäck

### Hänvisningar

Se Växtlista  
Se PP6 för växtförslag  
Se PP7 för växtförslag  
Se PP8 för växtförslag  
Se PP9 för växtförslag

### För anläggning, se

- Markplaneringsplan  
- Sektionsritning  
- Konstruktionsritningar  
- Planteringsplan, översikt + PP  
- Växtlista  
- Materiallista

All anläggning sker enligt mark-AMA

Garden By Ina  
ina@nordic-in.org  
070-2088522

Markplaneringsplan 1  
Ritad av: Ina Jardelle

Adress/Fastighet  
Snusviksvägen 2  
148 97 Sorunda  
Nynäshamns kommun

Skala 1:100 - A3  
Version: 1

## Planteringsplan 6, hänvisning till Planeringsområde A (POA)

Calamagrostis brachytricha



P6 - Diamantrör

Knautia angustifolia 'Mars Midget'




P17 - Grekvädd 'Mars Midget'

Sanguisorba officinalis



P20 - Blodtopp


Narcissus (Triandrus-Gruppen) 'Thalia'

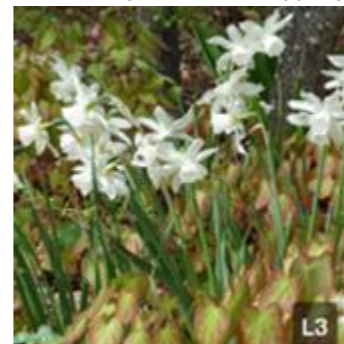

L3 - Narciss 'Thalia'

### Plantering 6

Det här är en silvrig och mörkröd rabatt, lite yvigare mot den annars ganska strikta stilen. Det silvergrå diamantröret blev utsett till årets perenn 2022, gräset har med andra ord stora värden. Gräset ger också stöd till blodtoppen, med sina dova röda kolvformade blomställningar som svajar på höga uppstickande stänglar. Blodtoppen är en historisk krydd- och medicinalväxt som blommar juni-augusti och är tämligen viltsäker. Grekvädden sitter i framkant och är en utmärkt vävarväxt. Den blommar rikligt juli-september med rubinröda blommor. Narcisslökarna betas ned mellan plantorna och de vackra vita blommorna blommar doftande i april-maj. Perennerna döljer sedan de nedvissnande bladen. Flera av växterna är tämligen viltsäkra och uppskattas av bin, insekter och fjärilar.

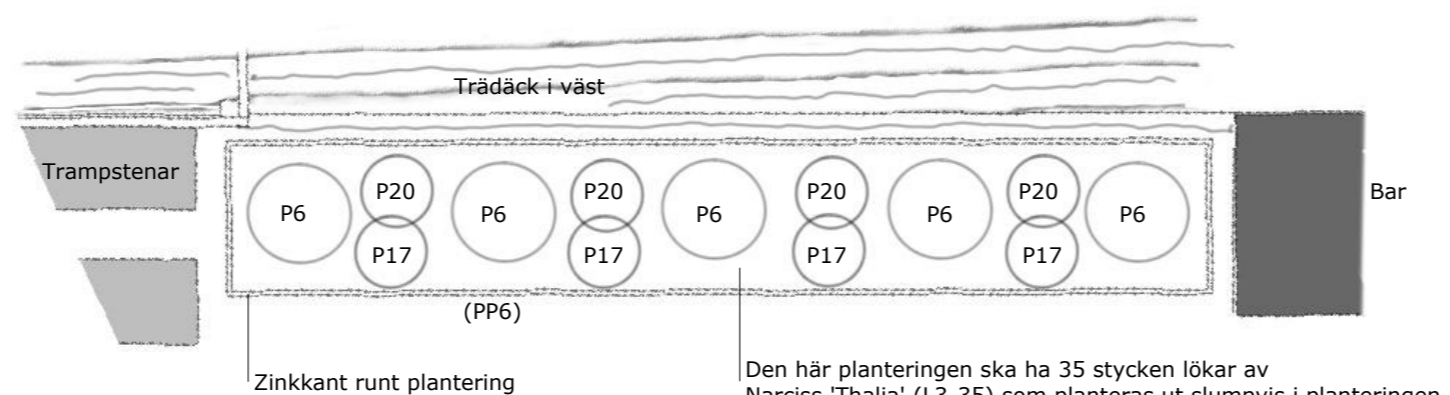

Zinkkant runt plantering

Den här planteringen ska ha 35 stycken lökar av Narciss 'Thalia' (L3-35) som planteras ut slumpvis i planteringen.

## Rasterförklaring

### Materialförteckning

PP - Planteringsplan  
PO - Planteringsområde  
P - Perenn  
B - Buske  
T - Träd  
L - Lök  
Bef - Befintligt

Varje cirkel motsvarar en växt. För att veta vilken växt som avses, se växtens nummer i växtlistan.

Växtlista på svenska, för mer detaljer, se växtlistan

L3 - Narciss 'Thalia'  
P6 - Diamantrör  
P17 - Grekvädd 'Mars Midget'  
P20 - Sanguisorba officinalis

### Hänvisningar

Se Växtlista  
Se PP1:1 för växtförslag  
Se PP1:2 för växtförslag  
Se PP2 för växtförslag  
Se PP3 för växtförslag  
Se PP4 för växtförslag  
Se PP5 för växtförslag  
Se PP6 för växtförslag  
Se PP7 för växtförslag  
Se PP8 för växtförslag  
Se PP9 för växtförslag

### För anläggning, se

- Markplaneringsplan
- Sektionsritning
- Konstruktionsritningar
- Planteringsplan, översikt + PP
- Växtlista
- Materiallista

All anläggning sker enligt MARK-AMA

Garden By Ina  
ina@nordic-in.org  
070-2088522

### Planeringsplan 6

Ritad av: Ina Jardelle  
Adress/Fastighet  
Snusviksvägen 2  
148 97 Sorunda  
Nynäshamns kommun  
Datum: 2023-12-15  
Skala 1:50 - A3  
Version: 1

0 1 2 3 m (A3)



## Planteringsplan 7, hänvisning till Planeringsområde A (POA)

P2 Koreansk plymspirea




Aruncus aethusifolius

### Plantering 7

Här finner ni en låg häck som ramar in sittplatsen vid pergolan. Koreansk plymspirea är en vacker, men mycket tålig perenn med exotiskt uttryck som blommor med vita plymformade blommor. Häcken har ett vackert ormbunksliknande bladverk och får rödorgange höstfärg. Om blommorna får sitta kvar, får plantan ett prydnadsvärde även på vintern. Koreansk plymspirea blev utsedd till årets perenn 2010.

Trädäck i väst, med matplats under pergola

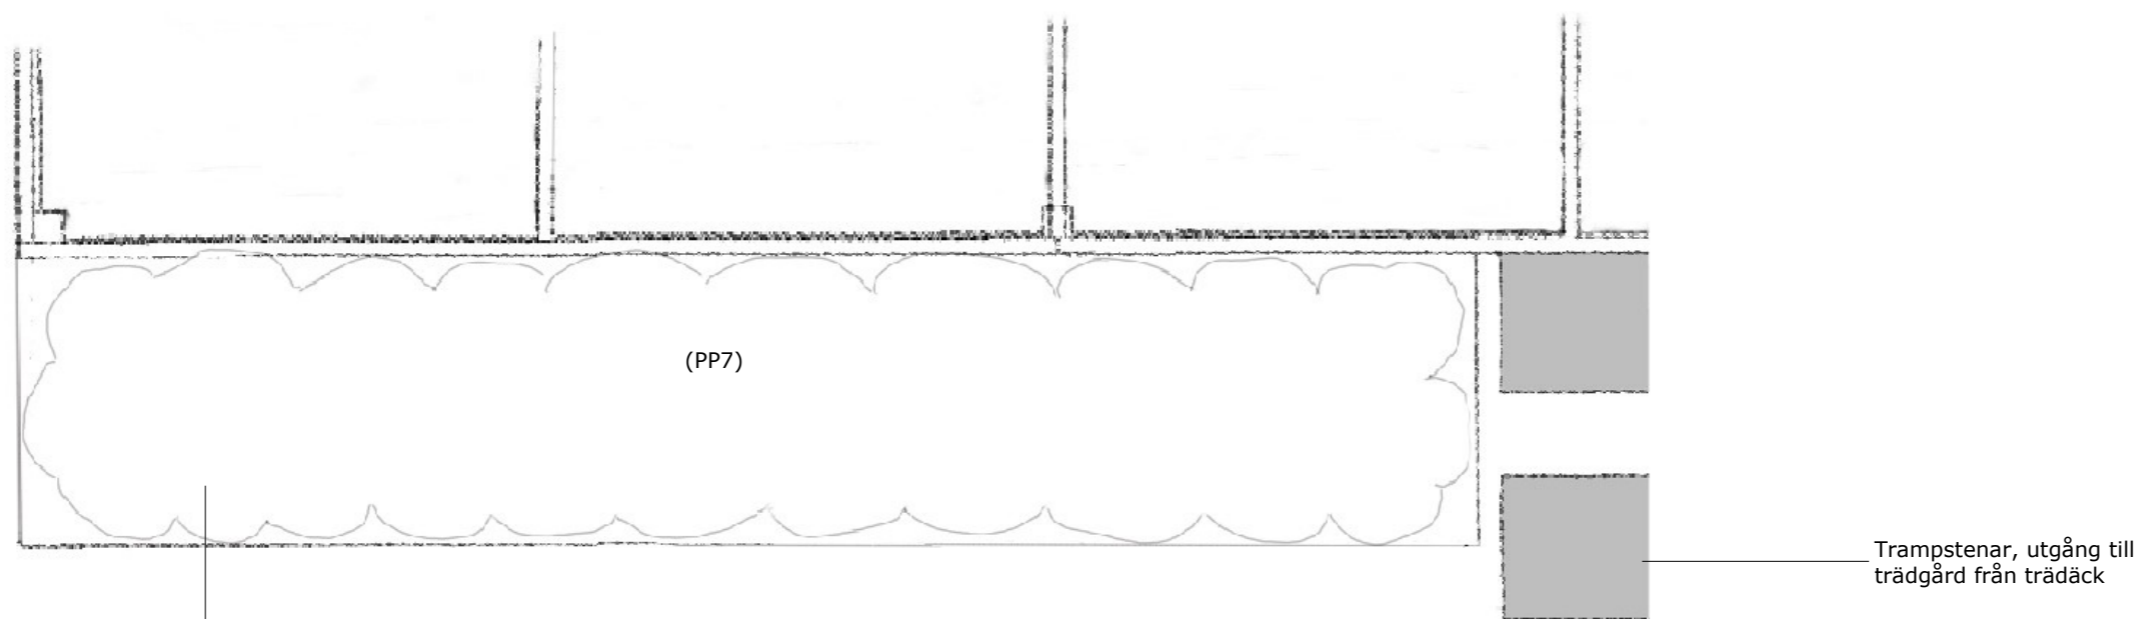


P2-32 Här ska 32 stycke koreansk plymspirea (P2) planteras och utgöra en låg häck invid trädäcket



## Rasterförklaring

Materialförteckning  
PP - Planteringsplan  
PO - Planeringsområde  
P - Perenn  
B - Buske  
T - Träd  
L - Lök  
Bef - Befintligt

 Större plantering av samma växt. För att veta vilken växt som avses, se växtens nummer i växtlistan.

Växtlista på svenska, för mer detaljer, se växtlistan  
P2 - Koreansk plymspirea

### Hänvisningar

Se Växtlista  
Se PP1:1 för växtförslag  
Se PP1:2 för växtförslag  
Se PP2 för växtförslag  
Se PP3 för växtförslag  
Se PP4 för växtförslag  
Se PP5 för växtförslag  
Se PP6 för växtförslag  
Se PP7 för växtförslag  
Se PP8 för växtförslag  
Se PP9 för växtförslag

### För anläggning, se

- Markplaneringsplan  
- Sektionsritning  
- Konstruktionsritningar  
- Planteringsplan, översikt + PP  
- Växtlista  
- Materiallista

All anläggning sker enligt  
MARK-AMA

Garden By Ina  
ina@nordic-in.org  
070-2088522

### Planeringsplan 7

Ritad av: Ina Jardelle  
Adress/Fastighet  
Snusviksvägen 2  
148 97 Sorunda  
Nynäshamns kommun  
Datum: 2023-12-11  
Skala 1:20 - A3  
Version: 1

## Planteringsplan 8 och 9 hänvisas till Planteringsområde A (POA)

Cornus controversa



B3 Pagodkornell

Sambucus nigra BLACK LACE 'Eva'



B6 Fläder BLACK LACE 'Eva'

Geranium clarkei 'Kashmir White'




P12 Kashmirnäva 'Kashmir White'

### Plantering 8 och 9

Här, i plantering 8 (PP8), finner ni en formstark plantering med fina former. Pagodkornellen är lite av en chansning gällande hårdigheten. Eftersom ni gärna vill ha den och den fungerar hos er granne, så kan den mycket väl funka. Var noga med att vintertäcka den och se till att där aldrig är barfrost. Pagodkornellen har ett mycket vackert och speciellt växtsätt med grenar i våningar.

Pagodkornellen står i fin kontrast till den rödbladiga flädern med de vita nävorna i en matta under. Nävorna blommar hela sommaren från juni till augusti.

I den sista planteringen 9 (PP9) består den innersta raden av Höstvädd 'Perfect Alba' och framför den vira raden växer ett hav av väldoftande lavendel. Allt i en samstämmig färgskala.

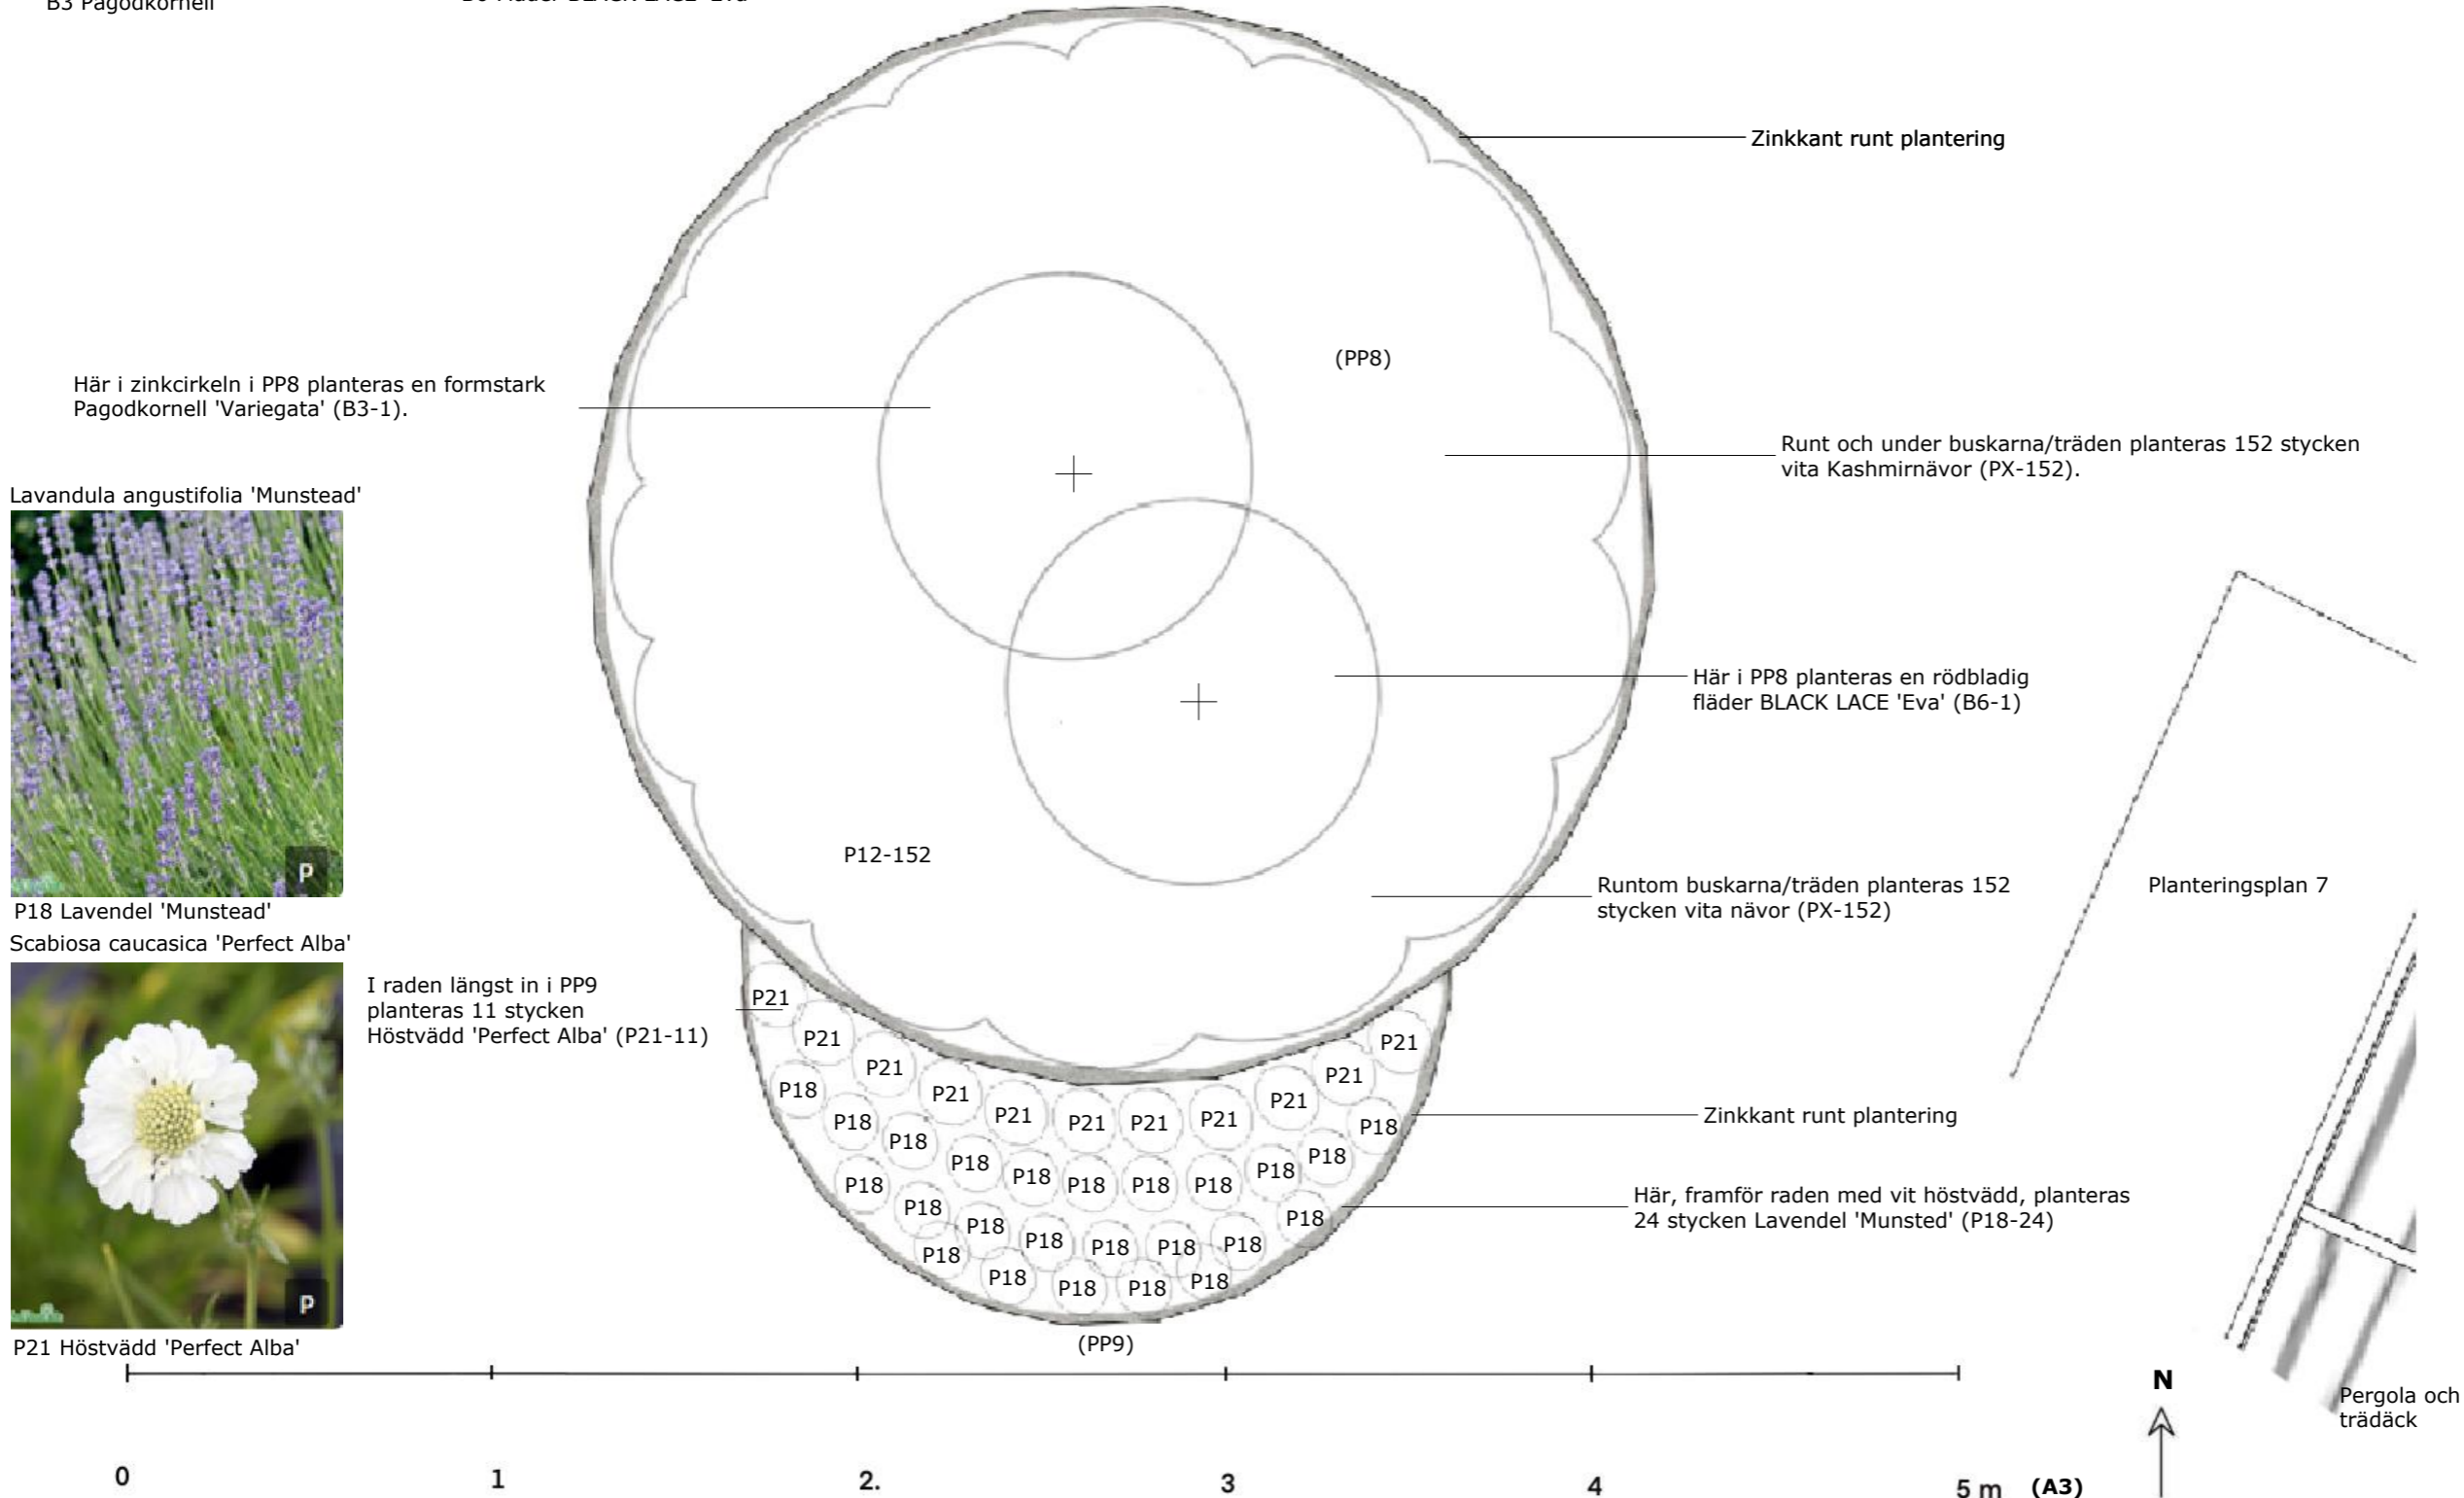

Här i zinkcirkeln i PP8 planteras en formstark Pagodkornell 'Variegata' (B3-1).

Lavandula angustifolia 'Munstead'



P18 Lavendel 'Munstead'

Scabiosa caucasica 'Perfect Alba'



P21 Höstvädd 'Perfect Alba'

I raden längst in i PP9 planteras 11 stycken Höstvädd 'Perfect Alba' (P21-11)

## Rasterförklaring

### Materialförteckning

PP - Planteringsplan  
PO - Planteringsområde  
P - Perenn  
B - Buske  
T - Träd  
L - Lök  
Bef - Befintligt

Varje cirkel motsvarar en växt. För att veta vilken växt som avses, se växtens nummer i växtlistan.

Större plantering av samma växt. För att veta vilken växt som avses, se växtens nummer i växtlistan.

Varje cirkel med ett kors i motsvarar ett nytt träd som ska planteras. För att veta vilket träd som avses, se trädets nummer i växtlistan.

Växtlista på svenska, för mer detaljer, se växtlistan

B3 - Pagodkornell  
B6 - Fläder  
P18 - Lavendel 'Munsted'  
P21 - Höstvädd 'Perfect Alba'  
P12 - Kashmirnäva 'Kashmir White'

### Hänvisningar

Se Växtlista  
Se PP1:1 för växtförslag  
Se PP1:2 för växtförslag  
Se PP2 för växtförslag  
Se PP3 för växtförslag  
Se PP4 för växtförslag  
Se PP5 för växtförslag  
Se PP6 för växtförslag  
Se PP7 för växtförslag  
Se PP8 för växtförslag  
Se PP9 för växtförslag

### För anläggning, se

- Markplaneringsplan  
- Sektionsritning  
- Konstruktionsritningar  
- Planteringsplan, översikt + PP  
- Växtlista  
- Materiallista

All anläggning sker enligt MARK-AMA

**Garden By Ina**  
ina@nordic-in.org  
070-2088522  
Planeringsplan 8 och 9

Ritad av: Ina Jardelle  
Adress/Fastighet  
Snusviksvägen 2  
148 97 Sorunda  
Nynäshamns kommun  
Datum: 2023-12-14  
Skala 1:20 - A3  
Version: 1

# Skötselplan för privatträdgård

Garden By Ina  
Ina Jardelle  
jardelleofsweden@outlook.com  
070-2088522

**Upprättad av:** Ina Jardelle

**Datum:** 2023-12-18

## Etableringsskötsel

### Bevattning

År 1 och 2: En riktlinje är att man vattnar en gång per vecka. Vid varmt och torrt väder kan det behöva vattnas mer än en gång i veckan, medan det vid kallare och fuktigare väderlek kanske bara behöver vattnas några gånger per säsong. Här gäller det att känna efter och att vara vaksam på väderlek och hur växterna mår.

Ett bra alternativ är att lägga ut en fukt slang (droppslang) som ger bevattningen rakt ner i jorden. Detta håller jorden jämnt fuktig och sparar vatten, genom minimal avdunstning och inget spill.

Det viktiga är att kontrollera att jorden hålls fuktig. Bevattning med 25-30 liter per kvadratmeter motsvarar en nederbörds-mängd om 25-30 millimeter, vilket brukar räcka cirka 1 vecka vid normal väderlek. Större träd kan behöva mer.

En nyanlagd gräsmatta måste hållas fuktig, både sådd gräsmatta och så kallad turf, det vill säga färdig gräsmatta på sjok eller rulle.

Bevattningssäckar vid träd är något som kan underlätta bevattning under etableringstiden. Sätts förslagsvis runt trädstöd.

### Gödsling

År 1: Gödsling behöver i regel inte utföras om jorden är ordentligt grundgödslad. Om den inte är det, kan man gödsla med långtids-, natur-, ko- eller hönsgödsel. Dosera enligt instruktionerna på förpackningen.

År 2: Ytorna bör gödslas precis i början av växtsäsongen med antingen långtids-, natur-, ko- eller hönsgödsel. Dosering enligt förpackning. Gödseln myllas ner i översta jordlagret.

### Rensning

År 1 och 2: Ogräsrensning är av största vikt under växtens etableringsfas. Återkommande översyn (kontroll och rensning) bör ske minst varannan vecka. Undvik alltid kemisk bekämpning.

### Beskärning

År 1: Buskar och träd bör inte beskäras annat än nödvändigt (till exempel för ökad framkomlighet).

År 2. För häckplantor i mindre storlekar är det däremot viktigt för att få en tät häck ända nerifrån. Nedskarningen, på fackmannamässigt sätt, bör göras en säsong efter planteringen.

Vanligast är att man utför beskärningen på våren, innan växten har börjat sava. I er trädgård rekommenderar jag följande:

Omfattningshäcken vid tomtgränsen består av avenbok, *Carpinus betulus*, vilken tål hård beskärning under JAS. Häckplantorna

toppas först när de nått önskad höjd, för att få en rak genomgående stam.

Kronan på silverpärönrträdet, *Pyrus salicifolia* 'Pendula', bör skäras tillbaka med jämna mellanrum för att hållas fräsch. Den rikliga förekomsten av smala grenar gör att trädet lätt kan formklippas.

Buxbomskloten, *Buxus sempervirens*, kan med fördel beskäras i mitten av maj. En tumregel är att klippa kloten en till två gånger per år, eller när de börjar tappa formen så de behåller sin runda fina form. För att undvika infektion av buxbomssjuka är det bättre att beskära vid låg temperatur och låg luftfuktighet (vissa tipsar också om klippning vintertid). Klippning sker vid molnigt väder så att bladen inte bränns i solen.

Pagdodkornellen, *Cornus controversa*, behöver sällan beskäras, men kan stammas upp då det arkitektoniska växtsättet blir tydligast om trädet har en rak och genomgående stam. Eventuell beskärning utförs på vårvintern eller sensommaren.

Bergbambun, *Fargesia rufa*, kräver väldigt lite skötsel och behöver inte beskäras. Jag tycker dock häcken blir finare om den hålls sammanhållen och kompakt.

Havtornskloten, *Hippophae rhamnoides* 'Hikul', bör beskäras kontinuerligt om man vill begränsa storleken. Dett görs bäst under JAS. Gallra ut äldre grenar från basen. Önskas distinkt klotform så beskär havtornskloten två–tre gånger per säsong efter bladutspringet. Lämna gärna lite mellanrum mellan buskarna, annars har de en tendens att bli bruna och löven faller av.

Smällspirean har små krav på skötsel, men bör föryngringsbeskäras regelbundet genom att gallra ut äldre grenar från basen. Beskär direkt efter blomning. Om behov finns kan ni göra en kraftig föryngringsbeskärning under tidig vårvinter.

När det gäller fläder så kan unga buskar uppbyggnadsbeskäras under vårvintern för att de ska få en bra grundform. Sedan beskär flädern sparsamt och vid behov.

Idegranshäckarna tål mycket hård beskärning. Glesa exemplar föryngras genom inklippning av lämpliga grenar. Beskärning utförs under april eller i JAS.

Naverlönnarna, *Acer campestre* 'Nanum' har ett litet beskärningsbehov, men kronan kan behöva putsas på när träden blivit gamla. Lönnar är så kallade blödare och ska därför beskäras under JAS-perioden.

Den japanska rödblådiga lönnen kräver lite skötsel, vid behov kan den också beskäras under JAS. Skär då bort skadade, korsade och inåtväxande grenar.

Även körsbärsträdet, *Prunus* 'Accolade', är en blödare, men numera anser man att körsbär ska beskäras under tillväxt när de kan valla över snitten snabbare. Beskär därför från avslutad blomning till tidig höst (tidigare beskärning gör att träden riskerar att sava/blöda).

- Uppbindning** År 1 och 2: Kontrollera att uppbindningarna är hela och fungerande och att de inte skaver mot stammen. Oftast räcker det att ha trädstöd i två år.
- Gnagskydd** Fruktträd och andra känsliga träd bör få gnagskydd direkt vid plantering, detta för att skydda mot gnag- och fejningsskador.

## Trädgårdskalender Månadsvis Skötsel

- Januari och februari** Ta bort tung snö från häckar, buskar och barrväxter (främst pelarformiga) för att undvika fläxskador. Lagg inte snön i rabatter eftersom växterna under då kan fläkas och perenner kan ruttna.
- Gångstråk och körvägar: Skotta och sanda vid behov. Var försiktig med salt, eftersom det kan skada både växter, plattor och stenar.
- Kontrollera att gnagskydd sitter på plats på bland annat fruktträd.
- Ovanstående råd, gäller under hela vintersäsongen.*
- Mars** Beskärning/gallring av sommar- och höstblommande prydnadsbuskar. Ta bort döda och skadade grenar.
- Beskärning av äppel- och päronträd.
- Beskärning/gallring av klängväxter, dock inte vårblommande.
- Beskärning/formklippning av städsegröna växter.
- Beskärning av klippta häckar. Se separat anvisning.
- Skydda rosor, klängväxter och känsliga barrväxter med skugg- eller juteväv mot stark sol, detta för att förhindra frostsador på växter som grönskar tidigt. Det gäller även buxbomskloten och idegranshäckarna som är städsegröna.
- Så snart de hårdgjorda ytorna framträder, kan ni börja se över dem, sopa rent, hålla efter om det kommit ogräs och påväxt. Observera: Gräv och kratta inte grusytor förrän tjälen gått ur och marken har torkat upp.
- April/maj** Städa trädgården 'lätt'. Organiskt material bör komposteras, inte köras bort. Kompostjorden kan med fördel (när den är färdig) användas som jordförbättring i planteringsytorna.
- Klipp ner perenner inklusive prydnadsgräs när man ser att de börjar växa.
- Klipp rosor när björken har "musöron". Ta bort eventuella rotskott.
- Kantskär eventuellt gräsmattan.
- Vid angrepp av sniglar: Lagg ut snigelmedel enligt instruktion på förpackningen så fort de första sniglarna visat sig.
- Så snart de hårdgjorda ytorna framträder, kan ni börja se över dem, sopa rent, hålla efter om det kommit ogräs eller påväxt.

Observera: gräv och kratta inte grusytor förrän tjälen gått ur och marken torkat upp.

Se över konstruktioner som till exempel spaljéer, staket, plank och odlingslådor. Är de eventuellt i behov av renovering, ytbehandling eller andra åtgärder efter vintern?

## Maj

Vattna vid behov. Vattna rejält, ge växterna en så kallad rotblöta, cirka en gång i veckan. Det innebär bevattning om 25-30 liter per kvadratmeter, vilket motsvarar en nederbörds mängd om 25-30 millimeter. På så vis söker sig rötterna automatiskt ner i mer fuktighetshållande lager och blir med tiden bättre på att hitta vatten. (Om man vattnar lite varje dag stannar vattnet istället i ytan, rötterna söker sig inte neråt och blir därmed torkkänsliga). Observera: Större träd kan behöva upp till 50 millimeter i veckan vid torra.

Rensa bort ogräs. Ofta behöver man först luckra jorden, till exempel med en så kallad treklo, för att sedan kunna dra bort ogräset inklusive dess rötter. Vissa sorter bildar långa revor av rotsystem, vilka är bra att få bort.

Gödsla gräsmattan första gången när det torkat upp och gräset börjat spira. Använd långtidsgödsel, till exempel det miljövänliga Algomin Mossa. Dosera enligt instruktionerna på förpackningen. Tips; gödsla precis innan det ska komma regn, eftersom regnvattnet då tar med sig gödningen ner i jorden, till rötterna. Undvik av samma anledning att gödsla i hetta och torra eftersom gödningen då kan bränna sönder växtmaterialet. Ni kan också använda aska från vedspisen till att gödsla gräsmattan med. Undvik dock att använda sådan aska på ätbart, då den kan innehålla tungmetaller (om ni eldar med ved från träd med pålrötter).

Renovera eventuella kala fläckar i gräsmattan genom att räfsa bort dött gräs. Luckra därefter upp jorden och så nytt gräs. Tillsätt vid behov mer så kallad dressjord för fröna att gro i. Vattna regelbundet under etablering.

Klipp gräsmattan första gången när det vuxit till ca 8 centimeters höjd. Klipp inte lägre än till 3-4 centimeter. Klipper man ofta behöver inte klippet krattas upp, exempelvis om man använder robotgräsklippare.

Gödsla rabatter enligt anvisning på förpackningen, använd gärna natur- ko eller höns gödsel. Så kallat guldsvatten går också bra, späd urin med vatten i förhållandet 1:10. Det är gratis och fungerar utmärkt. Även välkomposterad kompostjord kan med fördel användas som jordförbättring. Kryddlandet gödslas sparsamt eftersom dessa växter trivs i näringsfattig jord.

Perennstöd: Sätt gärna ut dem redan nu. Det är lättare att göra när växterna är låga.

Lökväxter: Klipp bort visnade blad, aldrig gröna, de gröna bladen ger viktig näring till löken inför kommande års blomning.



Se över komposten och vänd den (rör om).

Se över de hårdgjorda ytorna. Kratta och rensa grusgångar och kantskår dem vid behov. Se över sten-/plattläggningar om något skjutit upp under vintern och behöver läggas om. Se över om fogar behöver fyllas på. Sopa och tvätta rent med vatten. Var försiktig med att använda högtryckstvätt eftersom det vid felaktig användning kan skada både ytskikt och bärlager.

Rengör trävirket i trädäck och konstruktioner. Därefter: Olja/lasera/måla det torra trävirket enligt anvisning i ritningarna. Tänk på att impregnerat virke måste torka helt innan första strykning (impregneringsmedlet måste ha torkat in). Observera att det bör vara prognostiserat torr väderlek några dygn framöver.

Övrigt: Den befintliga gruskrossytan kräver underhållning i form av att ni rensar ogräs, vilket ni säkert redan märkt.

Trädäcket ska oljas in först året efter att ni satt upp det på grund av att fukten först behöver gå ur det tryckimpregnerade virket. Därefter mår däcket bra av att årligen tvättas med en miljövänlig vatten, såpa och bikarbonatblandning och sedan oljas in. Detta görs bäst på våren.

## **Juni**

Vattna vid behov. Se anvisning under maj månad.

Rensa bort ogräs. Se anvisning under maj månad.

Eventuella maskrosor och tistlar i gräsmattan tas upp med ogräsjärn/maskrosupptagare.

Klipp gräsmattan 1-2 gånger i veckan. Vid torka ska gräsmattan inte klippas. Gödsla omkring midsommar med långtidsgödsel till exempel Algomin. Dosera enligt anvisningarna på förpackningen. Se även anvisning under maj månad.

Se över de hårdgjorda ytorna. Rensa bort eventuellt ogräs och mossa. Borsta rent och spola vid behov av med vatten.

Övrigt: Klipp havtornskloten en andra gång.

## **Juli**

Vattna vid behov. Se anvisning under maj månad.

Se över om det kommit nytt ogräs. Det blir oftast inte så mycket, om man skött etableringsrensning och vårrensning. Se anvisning under maj månad.

Eventuella maskrosor och tistlar i gräsmattan tas upp med ogräsjärn/maskrosupptagare.

Klipp gräsmattan 1-2 gånger i veckan. Vid torka ska gräsmattan inte klippas. Gödsla en sista gång i slutet av juli med långtidsgödsel. Dosera enligt anvisningarna på förpackningen. Se även anvisning under maj månad.

Ansa klippta häckar i början av juli.

Gödsla rosor och klematis för en rik sensommarblomning. Använd gärna naturgödsel. Dosering enligt förpackning.

Ansa rosorna, ta bort vissa blomklasar. Ta bort eventuella rotskott.

Ansa perenner. Vissa sorter behöver växtstöd, till exempel blodtopp, *Sanguisorba officinalis*.

Kontrollera om det eventuellt finns angrepp av skadedjur och vidta i så fall nödvändiga åtgärder utifrån typ av angrepp. Ibland räcker det att spola av med hjälp av trädgårdsslang (inte högtryck).

JAS (juli, augusti, september) är generellt sett bra beskärningsmånader om man vill begränsa storleken eller forma en buske eller ett träd. När man beskär under vårvinter/vår stimuleras tillväxten. För vissa arter, så kallade "blödande träd" som bland annat björk och lönn är JAS beskärning nödvändig för att inte växten ska försvagas. Stenfrukt (som plommon och körsbär) beskärs efter skörd.

Se över de hårdgjorda ytorna. Rensa bort eventuellt ogräs och påväxt. Borsta rent och spola vid behov av med vatten.

## **Augusti**

Vattna vid behov. Se anvisning under maj månad.

Se över om det kommit nytt ogräs. Det blir oftast inte så mycket, om man skött etableringsrensning och vårrensning. Se anvisning under maj månad.

Eventuella maskrosor och tistlar i gräsmattan tas upp med ogräsjärn/maskrosupptagare.

Se över perennrabatterna och dela de perenner som vuxit sig för stora. På det sättet förnyngas plantorna och håller sig fräscha. Sätt överskottet där det kanske ser tomt ut, eller skänk bort.

Klipp gräsmattan 1-2 ggr i veckan. Vid torka ska gräsmattan inte klippas.

JAS (juli, augusti, september.) är generellt sett bra beskärningsmånader. Eventuell beskärning av buskar och prydnadsträd. Stenfrukt (som plommon och körsbär) beskärs efter skörd.

Skördemånad. Skörda av bär, frukter och grönsaker som trädgården ger och njut.

I slutet av augusti börjar det bli dags att ha koll på minusgrader och vid behov plocka in frostkänsliga växter och krukor.

Se över de hårdgjorda ytorna. Rensa bort eventuellt ogräs och mossa. Borsta rent och spola vid behov av med vatten.

## **September**

Vattna lätt vid behov. Barrväxter som till exempel tuja, behöver fylla sina vattendepåer inför vintern för att minska risken för vårtorka.

Se över om det kommit nytt ogräs och rensa i så fall bort det.

Klipp gräsmattan vid behov. Vid torka ska gräsmattan inte klippas.

JAS (juli, augusti, september.) är generellt sett bra beskärningsmånader. Eventuell beskärning av buskar och prydnadsträd. Stenfrukt (som plommon och körsbär) beskärs efter skörd.

Skördemånad. Skörda av bär, frukter och grönsaker som trädgården ger och njut.

Kratta löv. Mindre mängder på gräsmattor kan man klippa ner med gräsklipparen. Det får dock aldrig bildas lövhögar. Större mängder löv räfsas bort och läggs under buskar och träd eller direkt i rabatten så att de där kan förmultna och brytas ner. Det förbättrar jordens struktur, vilket gynnar växterna. Lagg kvistar eller granris över för att hålla dem på plats.

Tid att plantera blomsterlök.

Se över de hårdgjorda ytorna. Rensa bort eventuellt ogräs och mossa. Borsta rent. Se över fogar om de behöver fyllas på och förstärkas inför vintern.

Gör rent trädäck och träkonstruktioner inför vintern.

Ha koll på temperaturen och ta in frostkänsliga växter och krukor om det finns risk för minusgrader.

Vid behov: Klipp gräsmattan en sista gång till ca 5 centimeter.

Övrigt: Klipp havtornskloten en sista gång för säsongen.

## **Oktober**

Oktober ter sig olika från år till år och i olika delar av landet, så man måste anpassa skötsel efter årstid.

Oktober kan fortfarande vara skördemånad. Skörda bär, frukter och grönsaker som trädgården ger och njut.

Kratta löv. Mindre mängder på gräsmattor kan man klippa ner med gräsklipparen. Det får dock aldrig bildas lövhögar. Större mängder löv räfsas bort och läggs under buskar och träd eller direkt i rabatten så att de där kan förmultna och brytas ner. Det förbättrar jordens struktur, vilket gynnar växterna. Lagg kvistar eller granris över för att hålla dem på plats.

I vissa delar av landet går det fortfarande att plantera blomsterlök.

Rabatterna behöver varken städas eller grävas inför vintern. Det bästa är att låta perenner vissna ner i lugn och ro och låta fröställningarna stå kvar som dekorativa element i trädgården.

Kupa upp jord, eller lägg täckbark ca 10 centimeter runt rosorna som vinterskydd.

Beroende på zon/årstid: Klipp eventuellt gräsmattan en sista gång första halvan av månaden, om det är så långt så det lägger sig. Annars, låt vara.

## **November och december**

Ta bort tung snö från häckar, buskar och barrväxter (främst pelarformiga) för att undvika fläkskador. Lagg inte snön i rabatter eftersom växterna under då kan fläkas och perenner kan ruttna.

Gångstråk och körvägar: Skotta och sanda vid behov. Var försiktig med salt, eftersom det kan skada plattor och stenar.

Strö gärna ut lite vedaska på gräsmattan. Det är bra gödning och minskar mängden mossa. Dessutom är det gratis eftersom ni har en vedspis.

Kontrollera att gnagskydd sitter på plats på bland annat fruktträd.  
*Ovanstående råd, gäller under hela vintersäsongen.*

# ANLÄGGNINGSPLANERING

Avser projekt: Grimsta, Snusviksvägen 2, 148 97 Sorunda

Anläggs enligt ritningar: Trädgårdsritningar upprättade av Ina Jardelle daterade 2023-12-19

Planen upprättad av: Ina Jardelle

Datum: 2023-12-19

## Åtgärder innan anläggningsstart

Rubrik	Beskrivning	Utförs av	Påbörjas	Klart senast
<b>Grannars medgivande</b>	Inhämtande av grannars medgivande för placering av plank mot granne.	Joakim Anderson	2024-01-30	2024-02-20
<b>Inhämtning av bygglov</b>		Susanne Friberg Anderson	2024-02-20	2024-03-20
<b>Inköp av markmaterial</b>		Joakim Anderson	2024-03-20	2024-03-28
<b>Inköp av växtmaterial</b>		Susanne Friberg Anderson	2024-04-28	2024-06-05

## Översiktlig planering av anläggningsprocess

Rubrik	Beskrivning	Utförs av	Påbörjas	Klart senast
<b>Elanslutningar</b>	Eventuell motering av eltomtslang och elanslutningar görs innan garaget byggs.	Av kund vald elektriker	Innan garaget byggs	
<b>Hårdgjorda ytor</b>	Anläggning av stenläggning på befintlig gruskrossyta	Kundens vän	2024-04-02	2024-04-30
<b>Plintar</b>	Montering av plintar till montering av konstruktioner (plank och trädäck)	Joakim Anderson och hans far	2024-04-15	2024-05-07
<b>Konstruktioner</b>	Bygge av alla fasta virkeskonstruktioner (altandäck, plank, pergola och enkelportal)		2024-05-07	2024-07-30
<b>Kantningar</b>	Montering av kantjärn (zinkkaner)		2024-05-02	2024-07-30
<b>Växtbäddar</b>	Anläggning av alla planteringsytor (inför plantering)		2024-05-07	2024-06-05
<b>Ytbehandling</b>	Ytbehandling/målning av altandäck, plank, pergola och enkelportal (efter 1 år)	Kund	Våren 2024	Sommaren 2024

<b>Plantering</b>	Plantering av allt växtmaterial	Kund	2024-06-01	2024-09-30

### Åtgräder efter anläggning

Rubrik	Beskrivning	Utförs av	Påbörjas	Klart senast
<b>Slutbesiktning</b>	Genomgång av slutresultatet och eventuella åtgärdsbehov. Dokumenteras av Ina Jardelle i ett PM som distribueras till parterna.	Ina Jardelle	2024-10-02	2024-10-10

Växtlista, bilaga till planteringsplan Snusviksvägen 2, Grimsta 4:12, Sorunda

Kod	Vetenskapligt namn	Svenskt namn	Kvalitet/storlek	c/c cm	Planteringsanmärkning	Antal
	<b>Träd</b>					
T1	Acer campestre 'Nanum'	Naverlönn	Hst 3x 12-14 K	500	Behöver trädstöd och stamskydd, se bilaga	2
T2	Carinus betulus	Avenbok (häck)	Häck 50-80 Co	30		201
T3	Prunus 'Accolade'	Prydnadskörsbär	Hst 12-14	600	Behöver trädstöd och stamskydd, se bilaga	1
T4	Pyrus salicifolia 'Pendula'	Silverpäron	Utr 200-250 Co	400	Behöver trädstöd och stamskydd, se bilaga	1
	<b>Busk</b>					
B1	Acer palmatum 'Bloodgood'	Röd japansk lönn 'Bloodgood'	80-100 Co	150		1
B2	Buxus sempervirens 'Polar'PBL	Buxbomsklot	Klot 50 cm Co	30		2
B2	Buxus sempervirens 'Polar'PBL	Buxbomsklot	Klot 30 cm Co	30		2
B3	Cornus controversa	Pagodkornell	Busk C 12 I	500		1
B4	Fargesia rufa	Bergbambu	Busk Co	60		15
B5	Hippophae rhamnoides 'Hikul'	Havtorn 'Hikul'	Busk C3,5	150		2
B6	Physocarpus opulifolius 'Diablo'	Rödbladig smällspirea	Busk C3,5	125		1
B7	Sambucus nigra BLACK LACE ('Eva'PBR)	Rödbladig fläder BLACK LACE ('Eva'PBR)	Busk C5	200		1
B8	Taxus x media 'Hilli'	Hybrididegran 'Hilli'	Häck 20-30 C1,5	50		41
	<b>Perenner</b>					
P1	Actaea simplex 'Brunette'	Höstsilverax 'Brunette'	A kvalitet C	50		5
P2	Arcus aethusifolius	Koreansk plymspirea	A kvalitet C	35		32
P3	Asarum europaeum	Hasselört	A kvalitet C	25		30
P4	Brunnera macrophylla 'Mr Morse'PBR	Kaukasisk förjätmigej 'Mr Morse'PBR	A kvalitet C	35		16
P5	Calamagrostis acutiflora 'Karl Foerster'	Tuvrör 'Karl Foerster'	Co 2 I	50		6
P6	Calamagrostis brachytricha	Diamantrör	A kvalitet C	40		5
P7	Coreopsis verticillata	Höstöga 'Moonbeam'	A kvalitet C	35		6
P8	Dryopteris filix-mas	Ormbunke Träjon	A-kval Co 2 I	40		7
P9	Echinacea purpurea 'Avalanche'	Solhatt 'Avalanche'	A-kval Co 1 I	30		47
P10	Echinacea purpurea 'Magnus'	Solhatt 'Magnus'	A-kval Co 1 I	30		45
P11	Festuca gautieri	Björnsvingel	A kvalitet C	25		350
P12	Geranium clarkei 'Kashmir White'	Kashmirnäva 'Kashmir White'	Akval Co 1 I	20		152
P13	Hakonechloa macra	Hakonegräs	A-kval Co 1 I	30		6
P14	Heuchera 'Silver Scrolls'	Alunrot	A-kval Co 1 I	40		103

P15	Hosta (Fortunei-Gr.) 'Francee'	Blomsterfunkia 'Francee'	A kvalitet C	35		7
P16	Hosta hybrida 'Big Daddy'	Hosta 'Big Daddy'	A-kval Co 1 I	40		8
P17	Knautia macedonica 'Mars Midget'	Grekvädd 'Mars Midget'	A kvalitet	35		4
P18	Lavandula angustifolia 'Munstead'	Lavendel	A kvalitet	25		24
P19	Salvia nemorosa 'Caradonna'	Stäppsalia 'Caradonna'	A kvalitet	30		38
P20	Sanguisorba officinalis	Blodtopp	A kvalitet	35		4
P21	Lomelosia caucasica 'Perfecta alba'	Höstvädd 'Perfecta alba'	A kvalitet C	30		11
	<b>Lökar</b>					
L1	Allium Stipitatum 'Mount Everest'	Skägglök 'Mount Everest'	A kval StI 20/+	30		35
L2	Lilium martagon var. album	Vit krollilja	Akval	10		17
L3	Narcissus 'Thalia'	Orikidénarciss 'Thalia'	StI 14-16, 5 per förp	35		102



## Materialförteckning, bilaga till markplaneringsplan Snusviksvägen 2, Grimsta 4:12, Sorunda

Littera	Rubrik	Beskrivning (modellnamn, färg etc.)	Leverantör	Artikelnummer	Antal	Enhet	Pris	Ytbehandling. Läggningssmönster, visning etc.
A	Trampstenar, Beton Cemento	Uteklinter Pronto Klinkerdäck, grå, entrégång, 1500x800 mm	Bygghemma.se	PK2019801802	13	St	1 st 2 799 kr, 47 583 kr totalt	Trampsten entrégång med 100 mm grusfog, 0 visning
A	Trampstenar, Beton Cemento	Uteklinter Pronto Klinkerdäck, trampsten	Bygghemma.se	PK2019801802	6	St	1 st 2 799 kr, 16 794 kr totalt	Trampsten i gräs med 100 mm gräsfog, 0 visning
B	Rabattkant Ventura	Rabattkant zink byggbar 100cm 5-pack, D0,8 H175 mm B100 mm	Stayhome.se	17-9518-5p	25 St	5 pak	(5 m 475 kr) 120,32 m, 11 875 kr totalt	Visning 3 cm
C	Planteringsjord, Hasselfors	Jord till nya PL-områden, PL 1-9 15,7 m <sup>3</sup>	Bygghemma.se	101534	16 pall	Pall	3 395 kr / säck, totalt 54 320 kr	40 cm jorddjup, blandas 50/50 med befintlig jord
D	Trädstöd	Tre pålar till varje träd	Boule.se	1150154	12	st	165 kr/ st, totalt 1980 kr	
E	Stamskydd	Sätts på vardera träd med stam	Grangården	1250225	4	st	39,90 kr/ st, totalt 479 kr	
F	Juteband	Att fästa träden vid trädstöd	Weibulls	700055	2	st	49 kr /st, totalt 98 kr	
K1:1	Trädäck, plintar	Betongplint	Byggmax	0352	28	St	109 kr st x 28, 3 052 kr totalt	Se konstruktionsskiss för Trädäck (K1:1)
K1:1	Trädäck, bärlinor	Regel, impregnerad furu 45x170 mm	Byggmax	8745170	458,95	Lpm	42,35 kr / lpm, 458,95 m, 19 437 kr totalt	Bärlinor till trädäck. Kapas till rätt storlek. Se konstruktionsskiss (K1:1). Åtgång ca 458,95 lpm/m <sup>2</sup> till ett trädäck på 189m <sup>2</sup>
K1:2	Trädäck, trall	Impregnerad furu, 28x145 mm	Byggmax	8728145	1304,1	Lpm	24,95 kr / lpm, yta 188,09 m <sup>2</sup> , 32 560 kr totalt	Trall trädäck. Kapas till rätt storlek. Se konstruktionsskiss (K1:2). Löpmeter (Lpm) Åtgång ca 1304,1 lpm/m <sup>2</sup> till 189m <sup>2</sup> 6,9x189. Impregneras efter 1 år med träolja Beckers Elit.
K2	Stolpe impregnerad, pergola	Tryckimpregnerad furustolpe, pergola, 950x950x270 mm	Byggmax	8795095	13,62	Lpm	57,45 kr / lpm x 13,62 m, 783 kr totalt	6 stolpar till pergola 2,27 höga, kapas till rätt storlek. Se konstruktionsskiss (K2). Målas efter 1 år med Alcro grundfärg och Alcro vitfärg.
K2	Överliggare, pergola	Regel impregnerad 45x170x2550, överliggare pergola	Byggmax	8745170	28,5	Lpm	42,35 kr / lpm x 28,5 m, 1186 kr totalt	Överliggande plankor pergola. Målas efter 1 år med Alcro grundfärg och Alcro vitfärg.
K2	Staket, pergola	Staketribba impregnerad furu, 28x45 mm	Byggmax	08728045	102	Lpm	9,95 kr / lpm x 102 m, 1015 kr totalt	Plank staket pergola 3,40x2 m, 15 ribbor blir 102 m. Kapas till rätt storlek. Se konstruktionsskiss (K2). Målas efter 1 år med Alcro grundfärg och Alcro vitfärg.
K3	Plank entré, betongplint	Betongplint	Byggmax	0352	5	St	109 kr st x 5, 545 kr totalt	5 betongplintar, se konstruktionsskiss (K5) för plank entré

K3	Plank entré	Impregnerad regel, hyvlad furu 45x45 mm	Byggmax	8745045	204	Lpm	11,95 kr / lpm, x 204 m, 2438 kr totalt	Plank staket entré. Kapas till rätt storlek. Se konstruktionsskiss (K3). Målas efter 1 år med Alcro grundfärg och Alcro vitfärg.
K3	Plank entré, horisontella regler	Regel impregnerad furu 45x70 mm	Byggmax	8745070	14,4	Lpm	16,75 kr / lpm x 14,14 m, 237 kr totalt	2 horisontella regler att fästa staket i. Kapas till rätt mått. Se konstruktionsskiss (K3). Målas efter 1 år med Alcro grundfärg och Alcro vitfärg.
K4	Plank granne, betongplint	Betongplint	Byggmax	0352	9	St	109 kr st x 9, 981 kr totalt	9 betongblintar, se konstruktionsskiss (K4) för plank granne
K4	Plank granne, stolpar	Regel av tryckimregnerad furu 45x95	Byggmax	8745095	16,02	Lpm	21,55 kr / lpm x 16,02 m, 346 kr totalt	Plank staket granne. 9 stolpar (1,78 m x 9 st). Kapas till rätt storlek. Se konstruktionsskiss (K4). Målas efter 1 år med Alcro grundfärg och Alcro vitfärg.
K4	Plank granne, horisontella regler	Regel impregnerad furu 45x70 mm	Byggmax	8745070	28,25	Lpm	16,75 kr / lpm x 28,22 m, 473 kr totalt	Plank staket mot granne som är 14,11 m. 2 horisontella regler att fästa staketet i. Kapas till rätt mått. Se konstruktionsskiss (K4). Målas efter 1 år med Alcro grundfärg och Alcro vitfärg.
K4	Plank granne, ribbor	Impregnerad regel, hyvlad furu 45x45x2700 mm	Byggmax	8745045	369	Lpm	11,95 kr / lpm x 369 m, 4410 kr totalt	Plank staket granne. Kapas till rätt storlek. Se konstruktionsskiss (K4). Målas efter 1 år med Alcro grundfärg och Alcro vitfärg.
K5	Betongplint plank spa	Betongplint	Byggmax	0352	5	St	5 st x 109 kr, 545 kr totalt	5 betongplintar, se konstruktionsskiss (K5) för plank spa
K5	Plank spa	Impregnerad regel, hyvlad furu 45x45x2700 mm	Byggmax	8745045	204	Lpm	11,95 kr / lpm x 204 m, 2438 kr totalt	Plank staket spa. Kapas till rätt storlek. Se konstruktionsskiss (K5). Målas efter 1 år med Alcro grundfärg och Alcro vitfärg.
K5	Plank spa, horisontella regler	Regel impregnerad furu 45x70 mm	Byggmax	8745070	14,14	Lpm	16,75 kr / lpm x 14,14 m, 237 kr totalt	2 horisontella regler att fästa staket i. Kapas till rätt mått. Se konstruktionsskiss (K5). Målas efter 1 år med Alcro grundfärg och Alcro vitfärg.
K6	Enkelportal	Betongplint	Byggmax	0352	2	St	109 kr / st x 2, 218 kr totalt	Se konstruktionsskiss för enkelportal (K6)

K6	Enkelportal	Tryckimpregnerad furustolpe, i set om 3, 950x950x3600 mm	Byggmax	8795095	3	St	155 kr / st x 3, 465 kr totalt	Enkelportal. Kapas i rätt storlek. Se konstruktionsskiss (K6). Målas efter 1 år med Alcro grundfärg och Alcro vitfärg.
K1-K6	Trällskruv A2 (250 st)	Rostfri	Byggmax	24444	18	Ask	97,95 kr / st x 18 ask, 1 763 kr totalt	Se konstruktionsskiss K1-K6
							<b>Summa: 190 970 kr</b>	
	<u>Förslag på gödsel</u>							
	Trädgårdsgödsel Spira							
	Gräsmattgödsel natur							
	<u>Förslag på färg</u>							
	Alcro Grundfärg	<a href="http://alcro.se/produkter/grundfarg">alcro.se/produkter/grundfarg</a>					Se länk	
	Alcro Bestå Accent	<a href="http://alcro.se/produkter/besta-accent">alcro.se/produkter/besta-accent</a>					Se länk	
	<u>Förslag på träolja</u>							
	Beckers Elit	<a href="http://beckers.se/produkter/elit-traolja">beckers.se/produkter/elit-traolja</a>					Se länk	
	Stor sten	Grå	Blocket		1 st		Placeras valfritt beroende på tillgång	
	Naturstenar till rabatt	Grå	Blocket		Valfritt		Placeras valfritt beroende på tillgång	