


ROSENMALMSGATAN 4

ASSBERG 1:23

TILLBYGGNAD

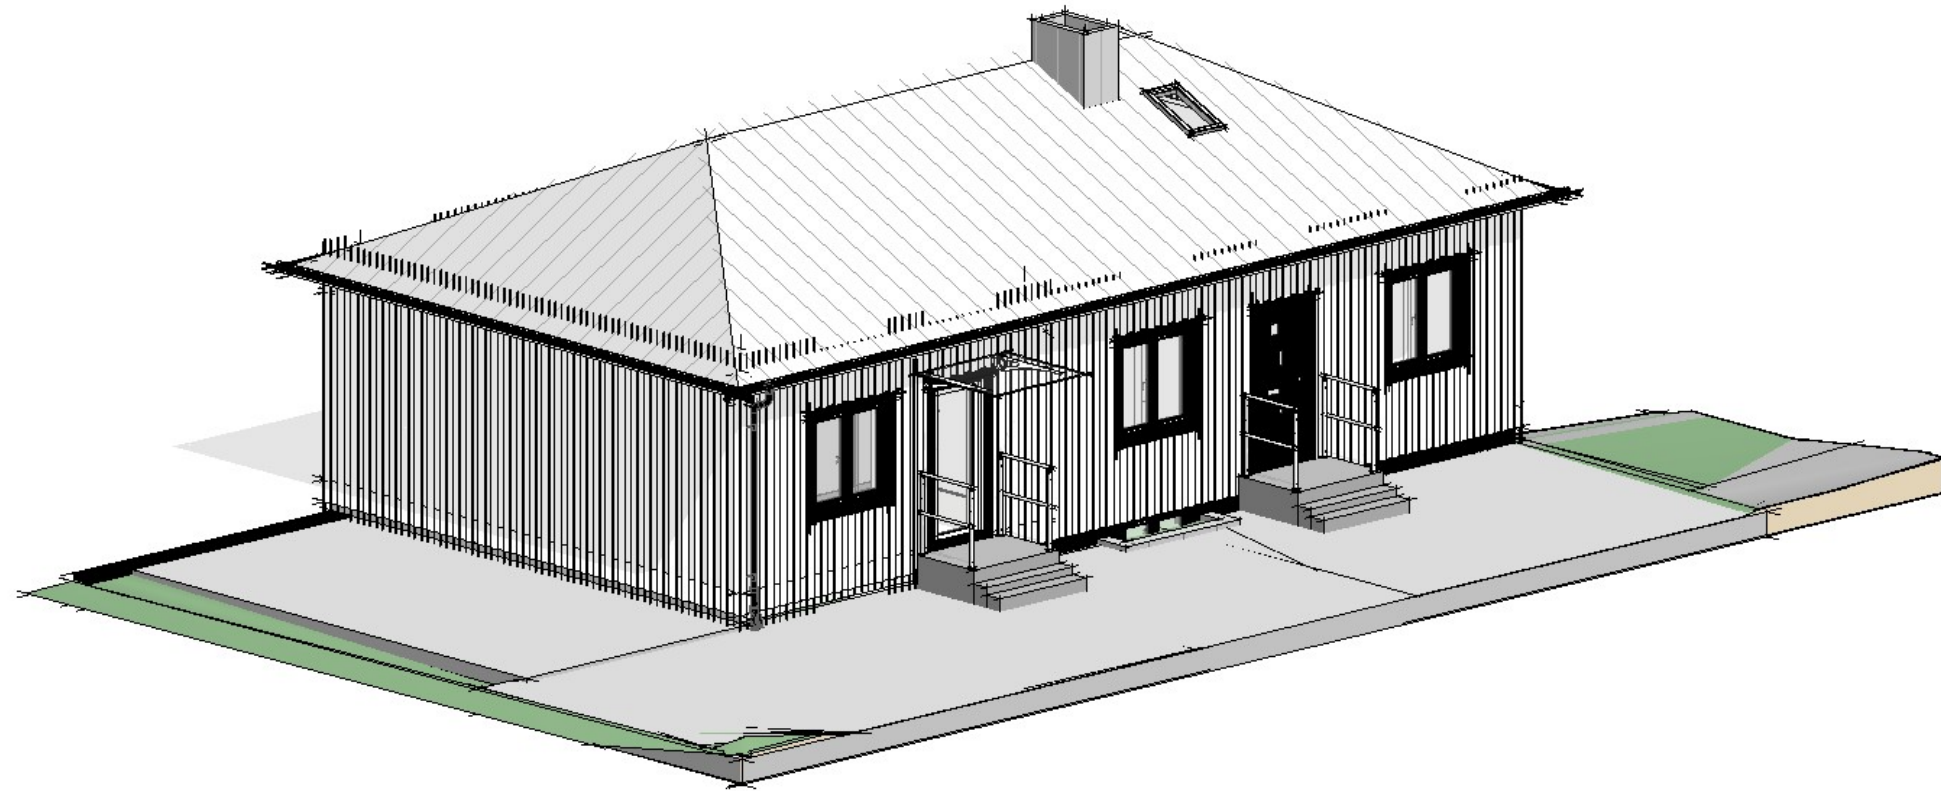

A46.0-0	TITELSIDA	2023-12-21	
A46.0-2	PLAN	2023-12-21	
A46.0-3	FASADER	2023-12-21	
A46.0-5	FASADER	2023-12-21	
A46.0-6	SEKTIONER	2023-12-21	
A46.0-7	BEF. PLAN & SEKTION	2023-12-21	
A46.0-8	BEF. FASADER	2023-12-21	
A46.0-9	SITUATIONSPLAN	2023-12-21	

Grand total: 8

TILLBYGGNAD AV ENBOSTADSHUS
I ETT PLAN

BEFINTLIG BYA: 66,7m²

TILLKOMMANDE BYA: 42m²

BYA TOT.
[EFTER TILLBYGGNAD] : 108,7m²

ÖVRIGA VÅNINGSPÅN
PÅVERKAS EJ.

BET	ÄNDRINGEN AVSER	DATUM	SIGN
-----	-----------------	-------	------

BYGGLOVSHANDLING

TILLBYGGNAD

ASSBERG 1:23

Jens Bygg & Entreprenad

Sundholmens Fågellund
51190 Horred

www.jensbygg.se
info@jensbygg.se


tel: 0320 830 60
mob. 073 552 48 71

UPPDRAGNR	RITAD/KONSTR. AV O.COLLING	HANLÄGGARE
-----------	-------------------------------	------------

DATUM 2023-12-21	ANSVARIG	
---------------------	----------	--


TITELSIDA

SKALA A3	NUMMER A46.0-0	BET
----------	-------------------	-----


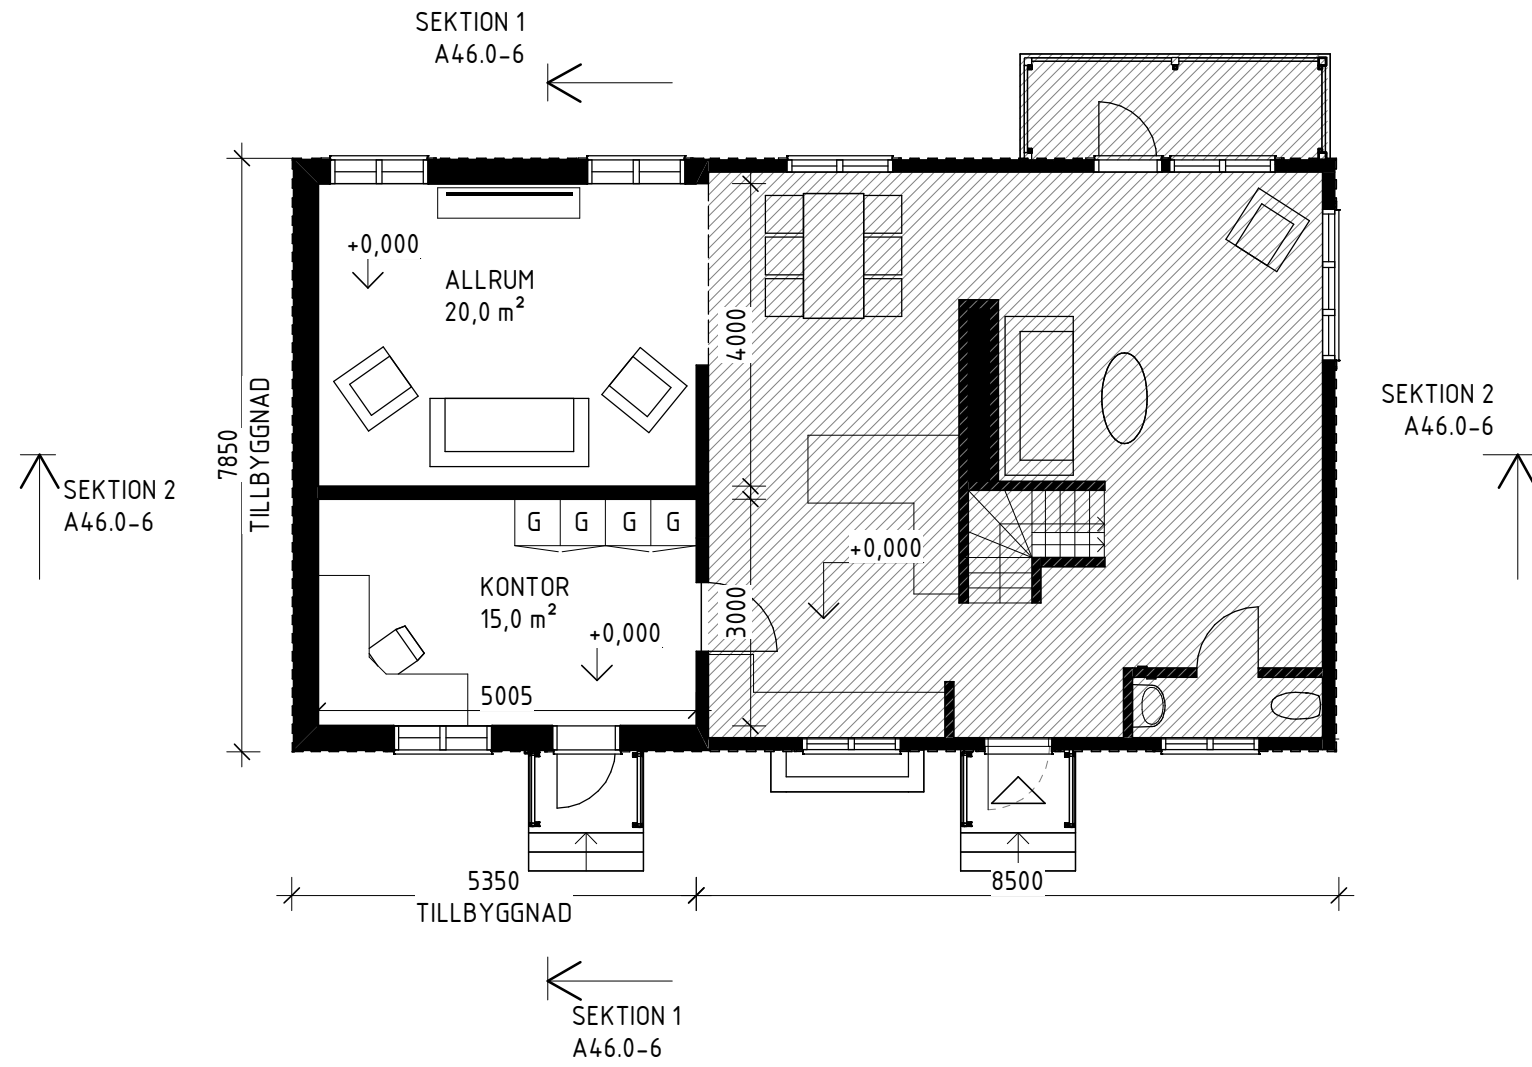


PLAN 1

SKALA 1:100

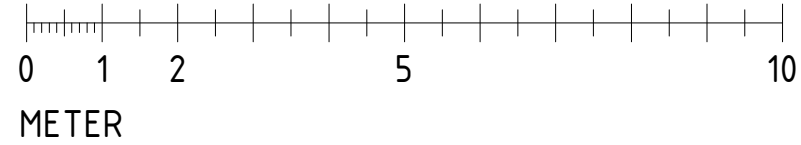

BET	ÄNDRINGEN AVSER	DATUM	SIGN
BYGGLOVSHANDLING			
TILLBYGGNAD			
ASSBERG 1:23			
Jens Bygg & Entreprenad			
<small>Sundholmen Fågellund 51190 Horred</small>		<small>www.jensbygg.se info@jensbygg.se</small>	<small>tel: 0320 830 60 mob. 073 552 48 71</small>
UPPDRAG NR	RITAD/KONSTR. AV	HANDLÄGGARE	
	O.COLLING		
DATUM	ANSVARIG		
2023-12-21			
PLAN			
SKALA A3	NUMMER	BET	
1:100	A46.0-2		

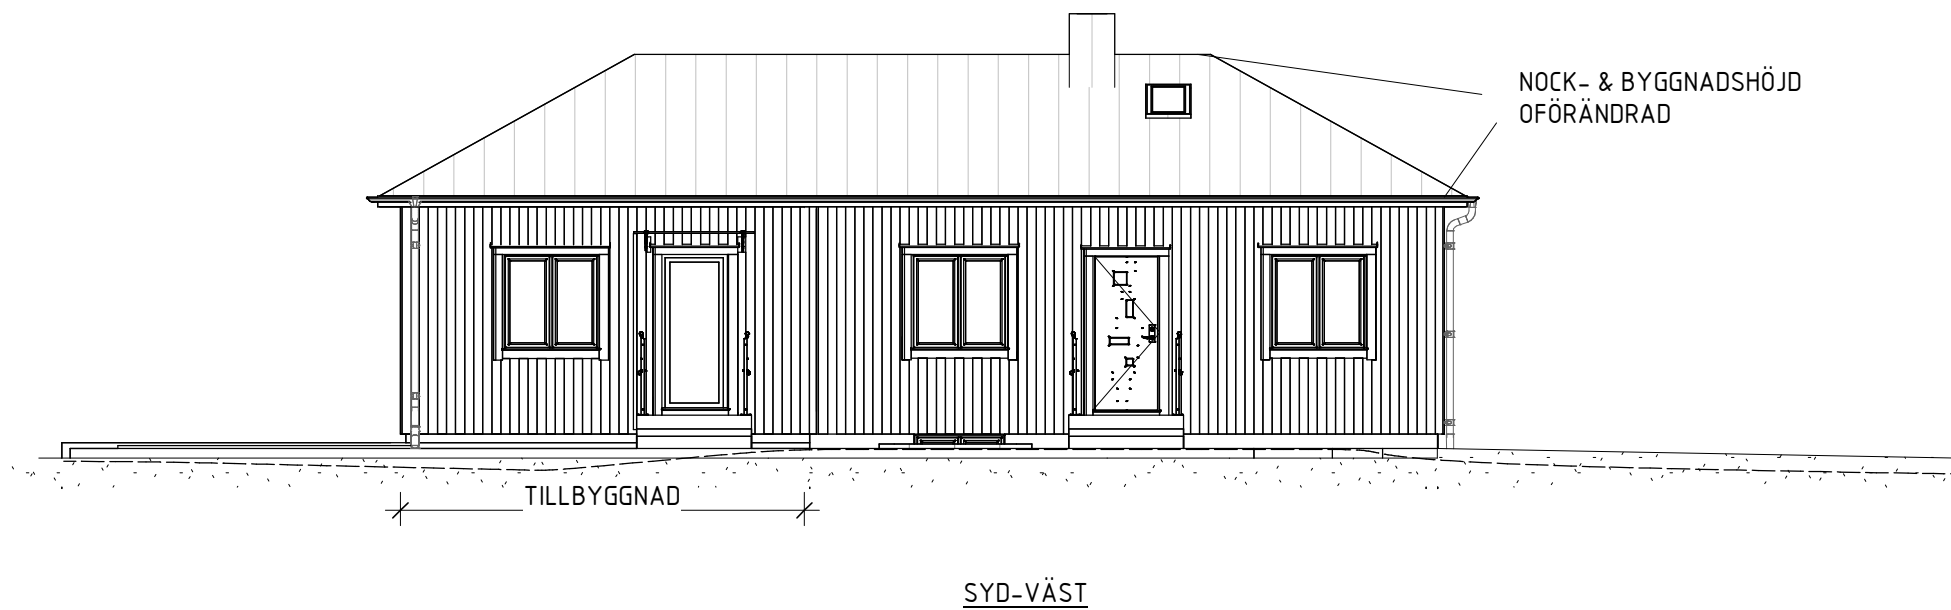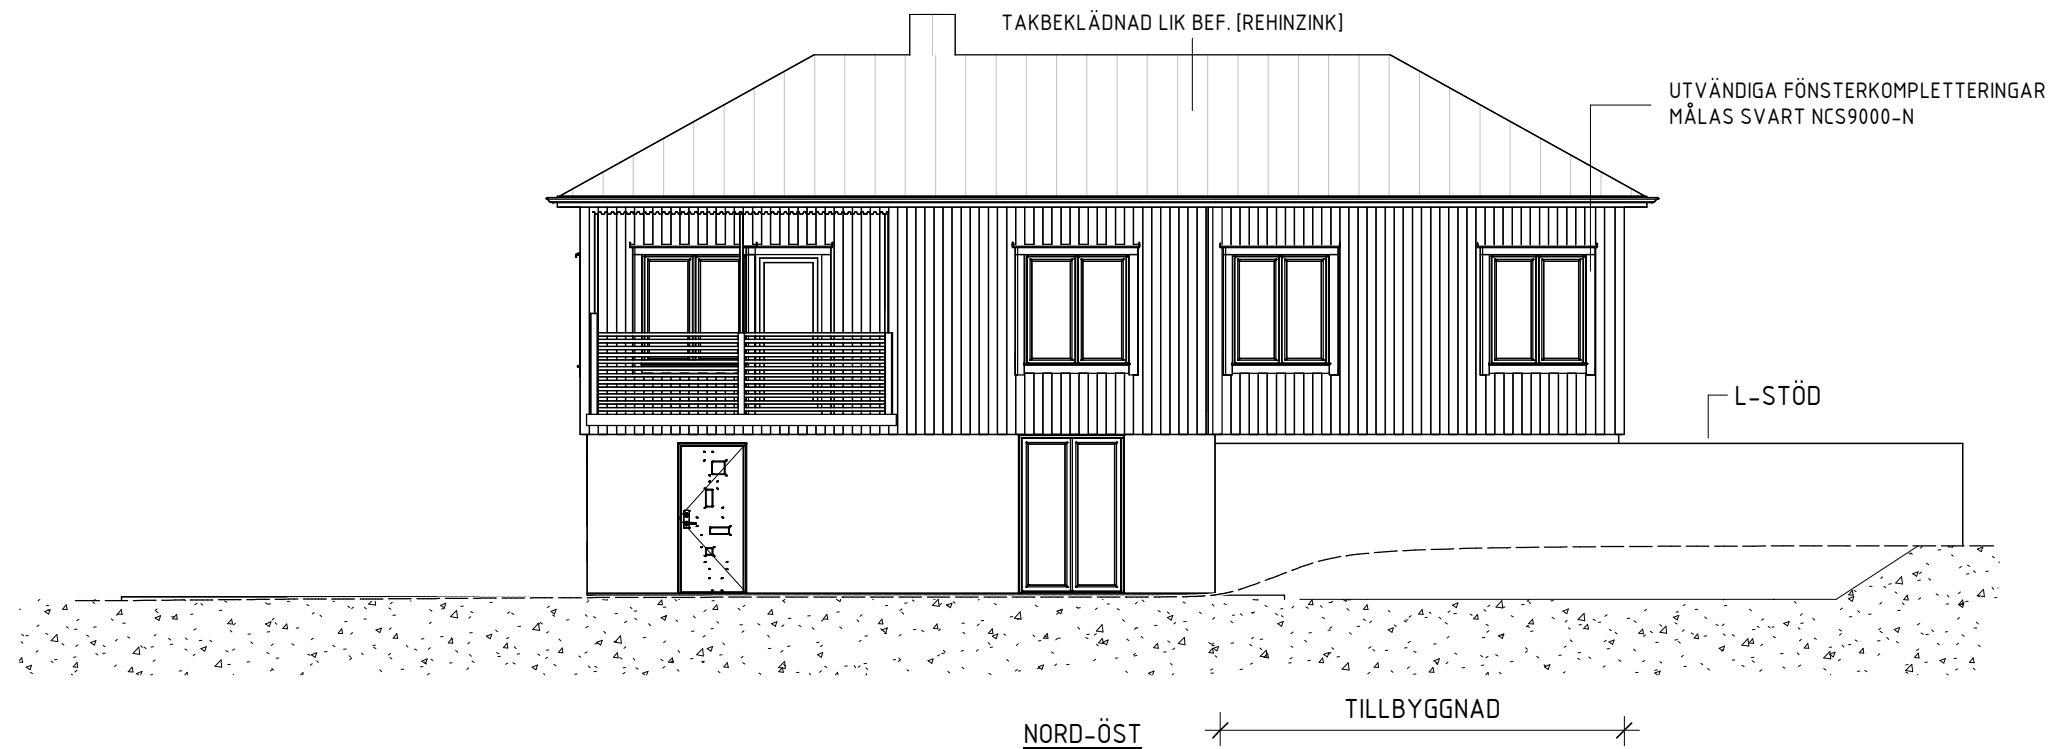

SKALA 1:100



METER

FASADER

PROFIL: LOCKPANEL, STÅENDE
 MATERIAL: TRÄ
 KULÖR: STÅENDE - VIT, NCS 05-02-Y
 [UNGEFÄRLIG, SAMMA SOM BEF.]

UTV. LISTVERK & DETALJER

MATERIAL: TRÄ
 KULÖR: SVART, NCS: 9000-N

FÖNSTER

MATERIAL: ALUMINIUMKLÄDDA TRÄFÖNSTER
 KULÖR, SVART, NCS: 9000-N
 U-VÄRDE: 1,1
 PERSONSÅKERHETSGLAS VID BRÖSTHÖJD <600mm
 FRÅN MARKNIVÅ ALT. INV. GOLV

TAK

PROFIL: FALSAT PLÅTTAK
 MATERIAL: ZINK
 KULÖR: SILVER [ZINK]
 [NYTT TAK LIKT BEFINTLIGT]

PLÅTDETALJER

PROFIL: VATTENAVRINNING, FÖN. BLECK
 VINDKIVOR, FÖNSTERBLECK, MM
 MATERIAL: PLÅT
 KULÖR: SVART, NCS: 9000-N [EL. LIKVÄRDIGT]

BET	ÄNDRINGEN AVSER	DATUM	SIGN

BYGGLOVSHANDLING

TILLBYGGNAD

ASSBERG 1:23



Jens Bygg & Entreprenad

Sundholmen Fågelund 51190 Horred www.jensbygg.se info@jensbygg.se Tel: 0320 830 60 mob. 073 552 48 71


UPPDRAGNR	RITAD/KONSTR. AV O.COLLING	HANLÄGGARE
DATUM 2023-12-21	ANSVARIG	

FASADER

SKALA A3 1:100	NUMMER A46.0-3	BET
-------------------	-------------------	-----

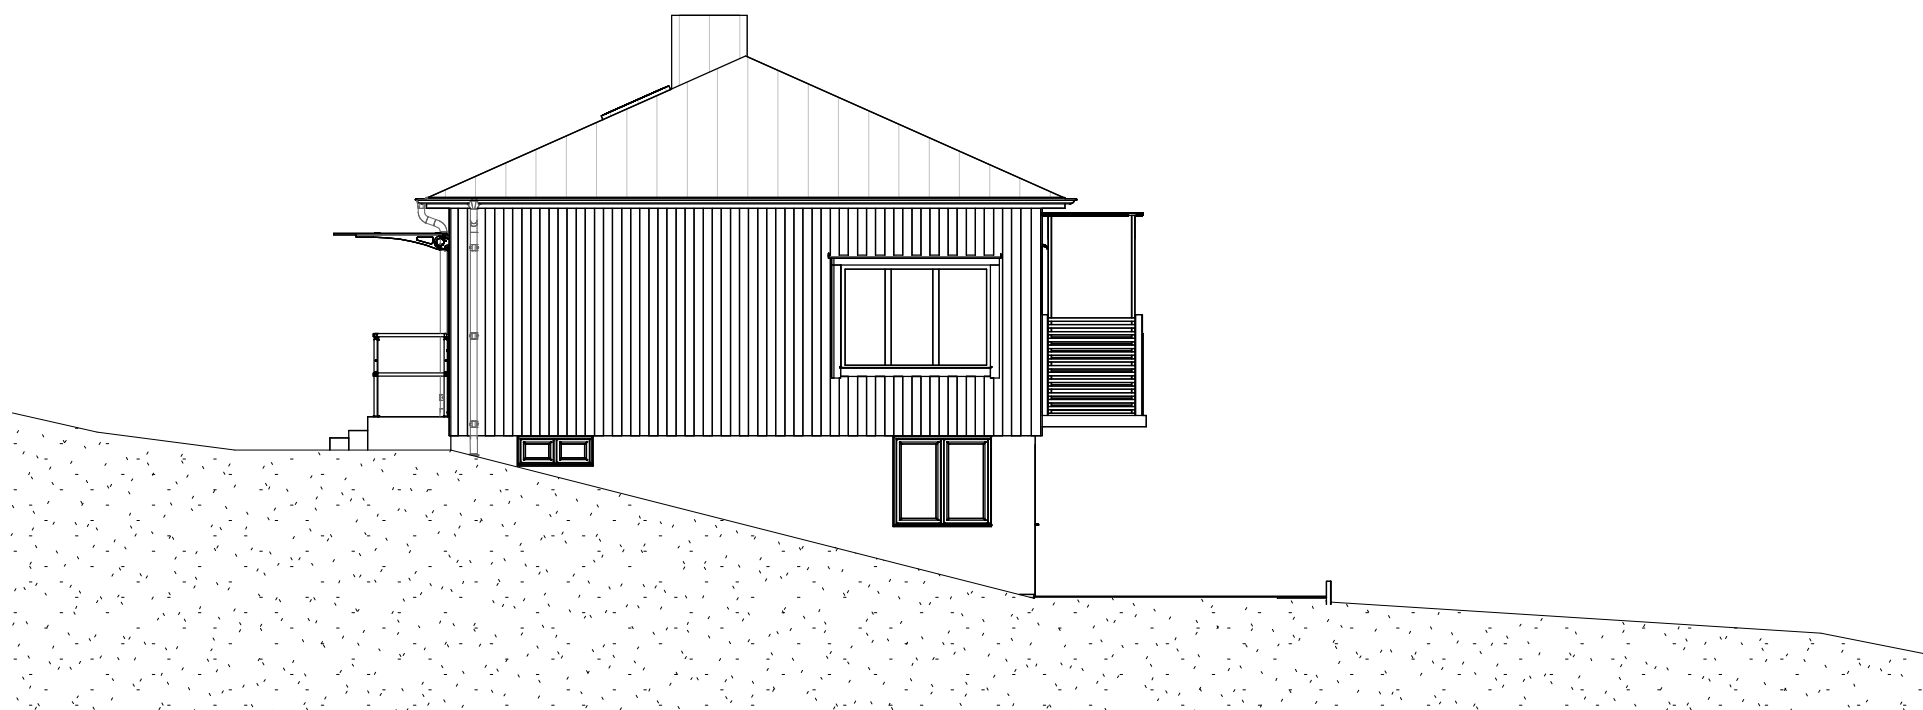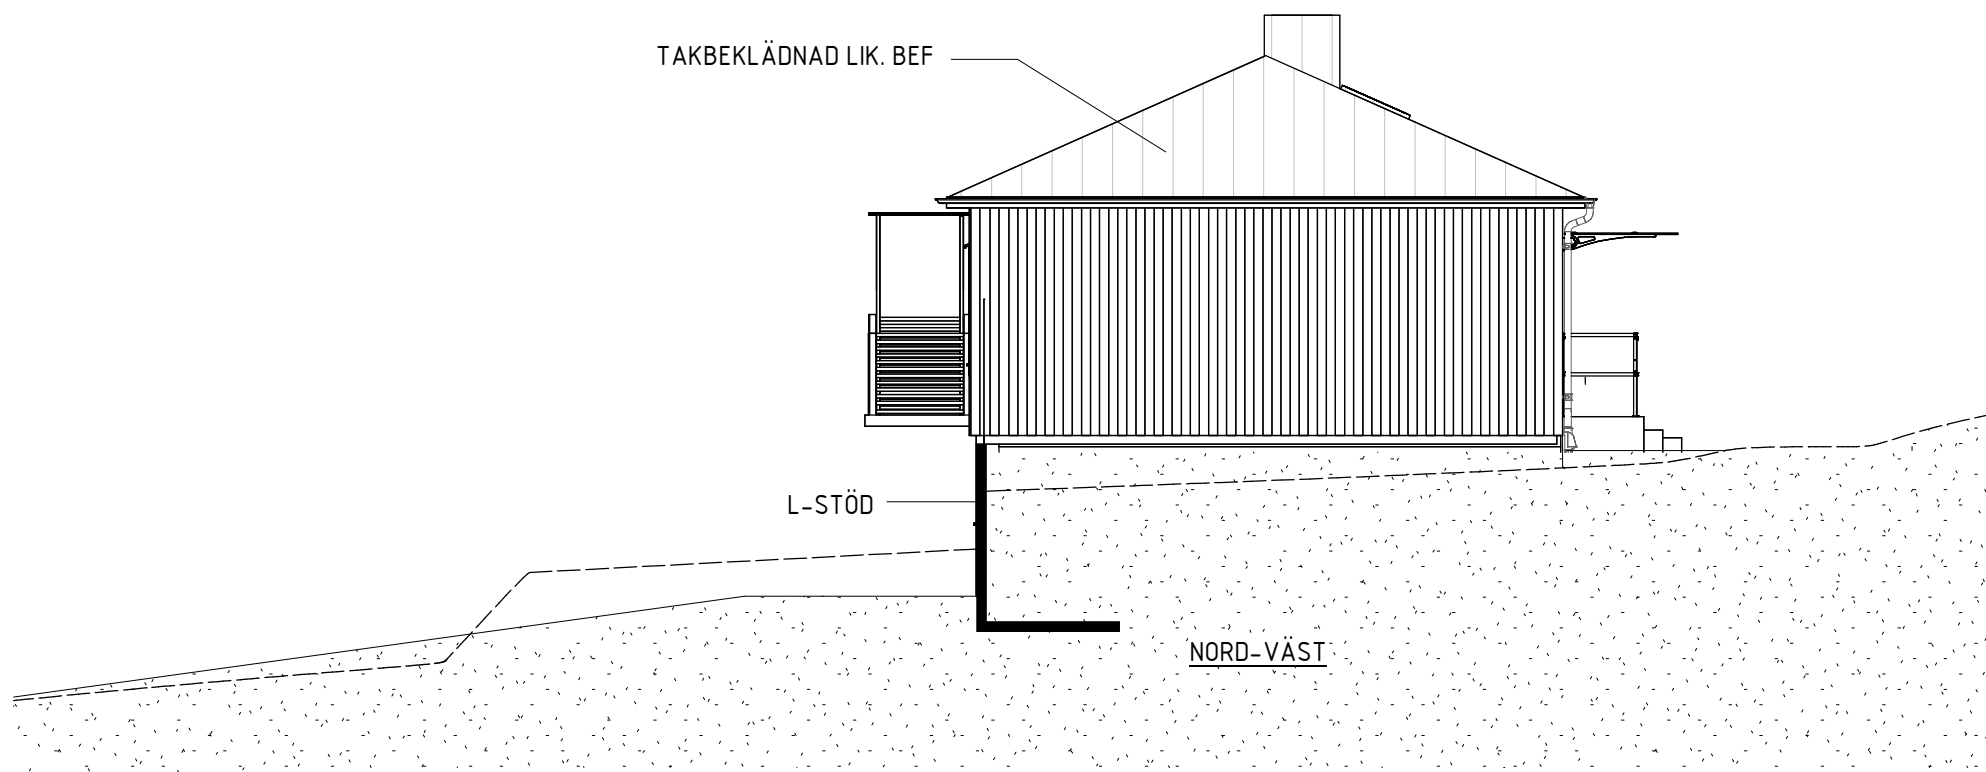

SKALA 1:100

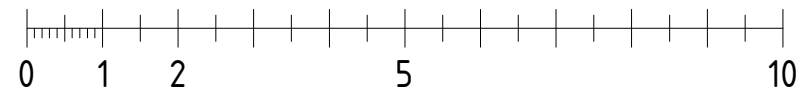

METER

FASADER

PROFIL: LOCKPANEL, STÅENDE
 MATERIAL: TRÄ
 KULÖR: STÅENDE - VIT, NCS 05-02-Y
 [UNGEFÄRLIG, SAMMA SOM BEF.]

UTV. LISTVERK & DETALJER

MATERIAL: TRÄ
 KULÖR: SVART, NCS: 9000-N

FÖNSTER

MATERIAL: ALUMINIUMKLÄDDA TRÄFÖNSTER
 KULÖR, SVART, NCS: 9000-N
 U-VÄRDE: 1,1
 PERSONSÅKERHETSGLAS VID BRÖSTHÖJD <600mm
 FRÅN MARKNIVÅ ALT. INV. GOLV

TAK

PROFIL: FALSAT PLÅTTAK
 MATERIAL: ZINK
 KULÖR: SILVER [ZINK]
 [NYTT TAK LIKT BEFINTLIGT]

PLÅTDETALJER

PROFIL: VATTENAVRINNING, FÖN. BLECK
 VINDKIVOR, FÖNSTERBLECK, MM
 MATERIAL: PLÅT
 KULÖR: SVART, NCS: 9000-N [EL. LIKVÄRDIGT]

BET	ÄNDRINGEN AVSER	DATUM	SIGN

BYGGLOVSHANDLING

TILLBYGGNAD

ASSBERG 1:23

Jens Bygg & Entreprenad

Sundholmen Fågelund
51190 Horred


www.jensbygg.se
info@jensbygg.se

tel: 0320 830 60
mob: 073 552 48 71


UPPDRAGNR	RITAD/KONSTR. AV O.COLLING	HANLÄGGARE
DATUM 2023-12-21	ANSVARIG	

FASADER

SKALA A3 1:100	NUMMER A46.0-5	BET
-------------------	-------------------	-----

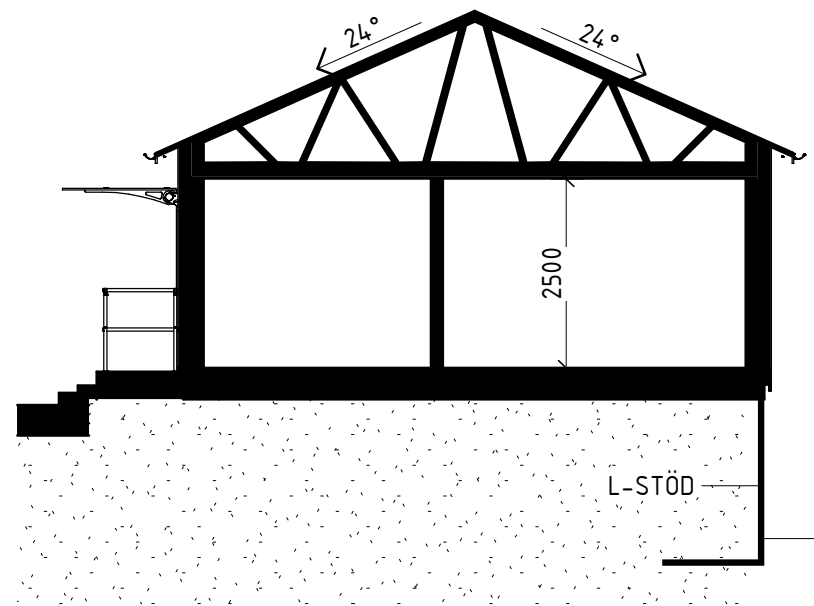


SEKTION 1

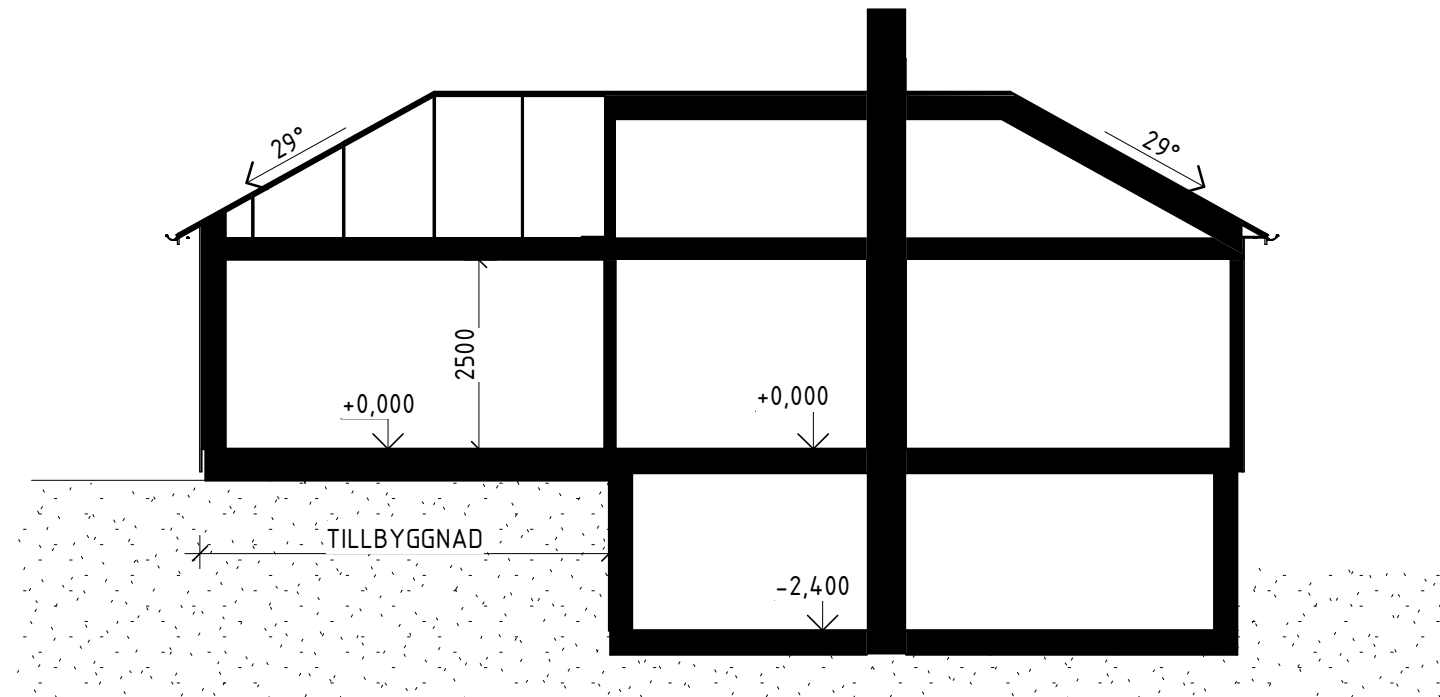


SEKTION 2

SKALA 1:100

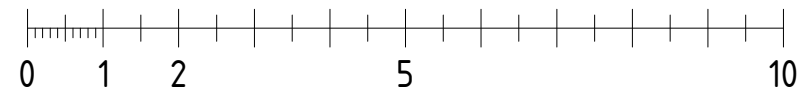


METER

BET	ÄNDRINGEN AVSER	DATUM	SIGN
BYGGLOVSHANDLING			
TILLBYGGNAD			
ASSBERG 1:23			
Jens Bygg & Entreprenad			
<small>Sundholmens Fågellund 51190 Horred</small>		<small>www.jensbygg.se info@jensbygg.se</small>	<small>tel: 0320 830 60 mob. 073 552 48 71</small>
UPPDRAG.NR	RITAD/KONSTR. AV	HANDLÄGGARE	
	O.COLLING		
DATUM	ANSVARIG		
2023-12-21			
SEKTIONER			
SKALA A3	NUMMER	BET	
1:100	A46.0-6		

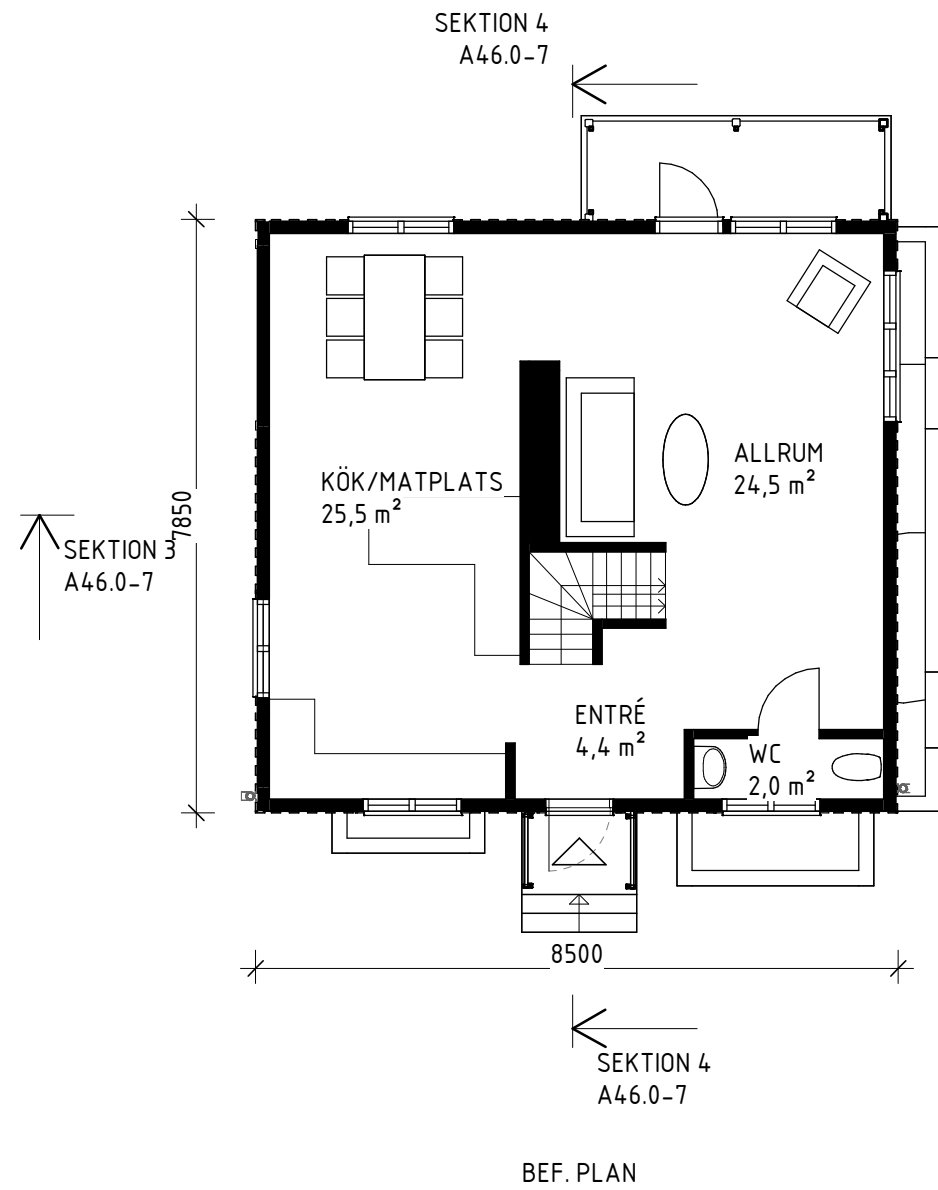


BEF. PLAN


SKALA 1:100

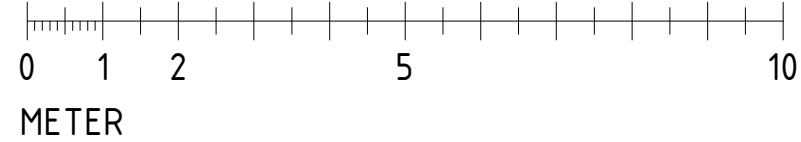

SEKTION 3
A46.0-7

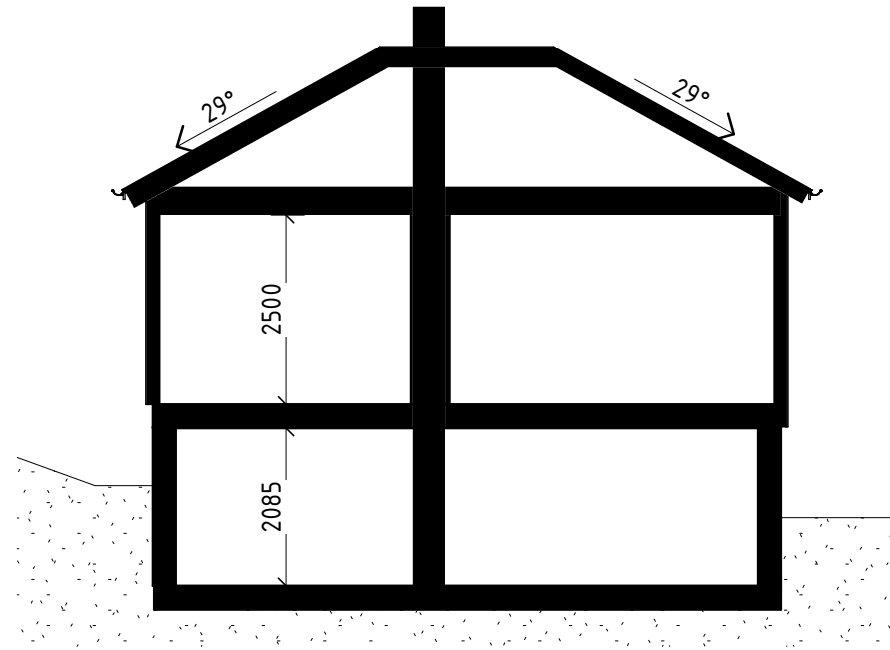


SEKTION 3

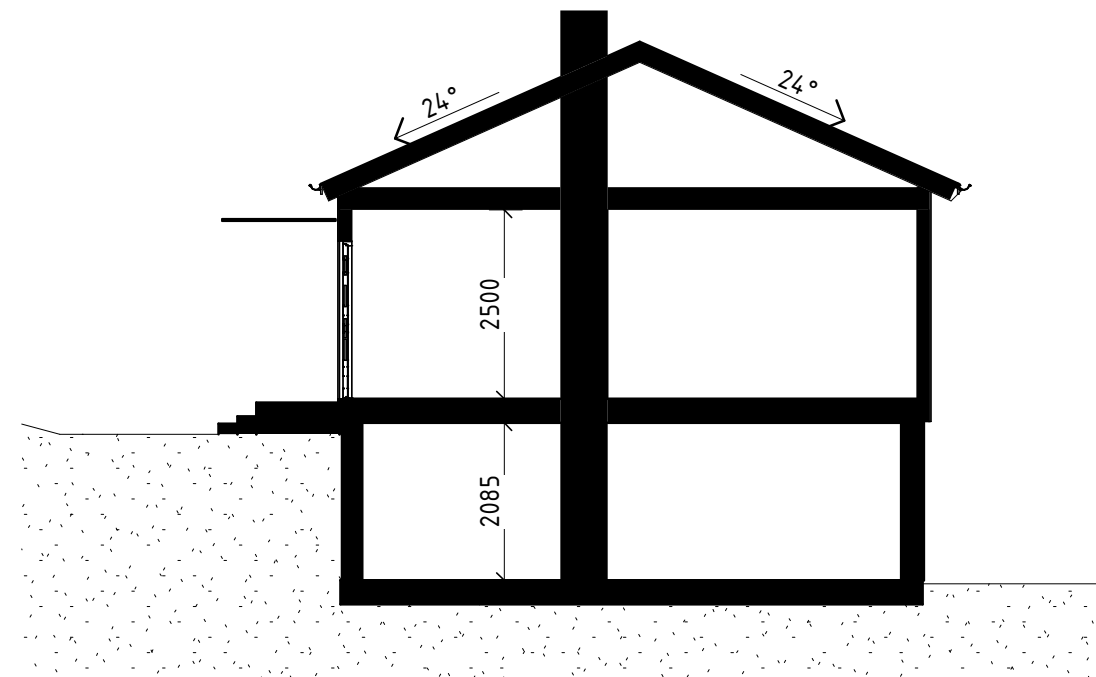


SEKTION 4


BET	ÄNDRINGEN AVSER	DATUM	SIGN
BYGGLOVSHANDLING			
TILLBYGGNAD			
ASSBERG 1:23			
Jens Bygg & Entreprenad			
<small>Sundholmens Fågellund 51190 Horred</small>		<small>www.jensbygg.se info@jensbygg.se</small>	
<small>Tel: 0320 830 60 mob. 073 552 48 71</small>			
UPPDRAGNR	RITAD/KONSTR. AV O.COLLING	HANDLÄGGARE	
DATUM 2023-12-21	ANSVARIG		
BEF. PLAN & SEKTION			
SKALA A3 1:100	NUMMER A46.0-7	BET	

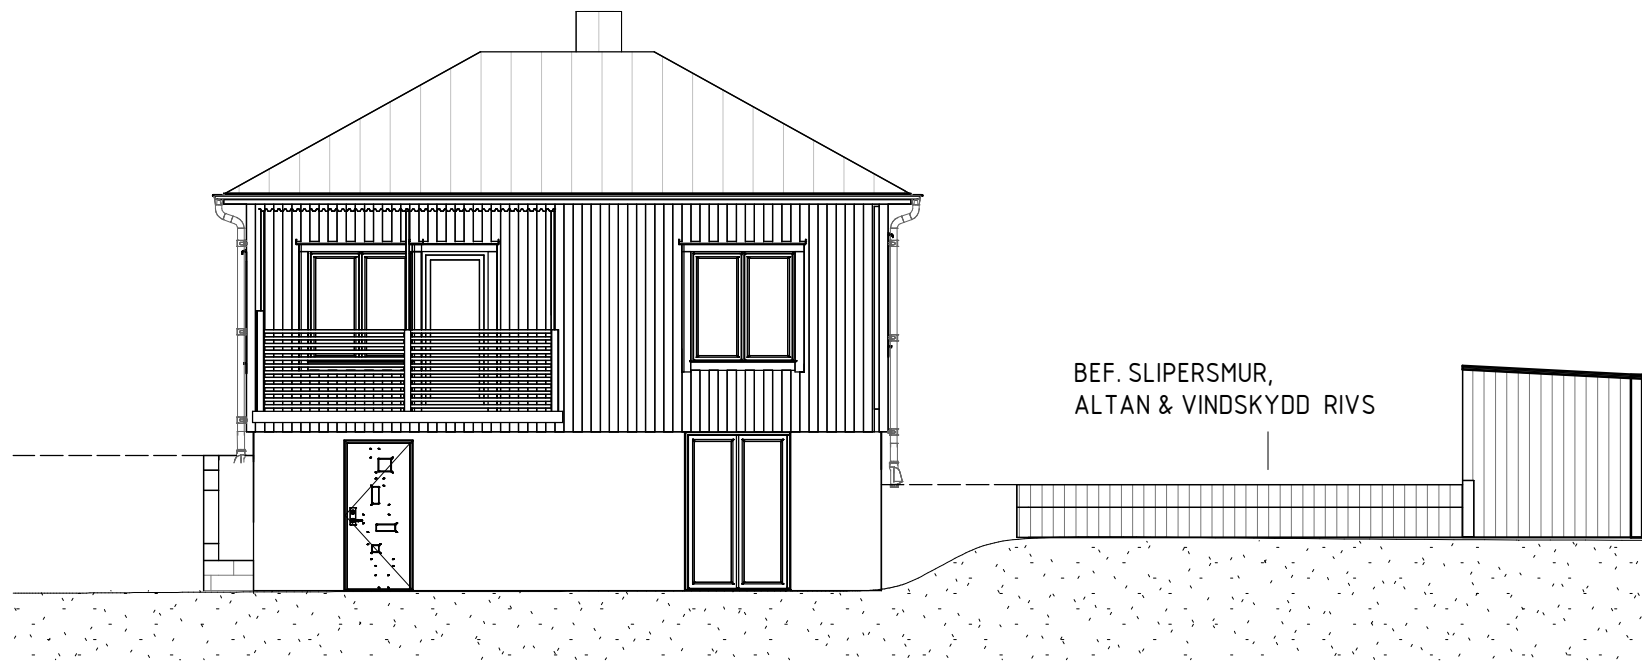


NORD-ÖST

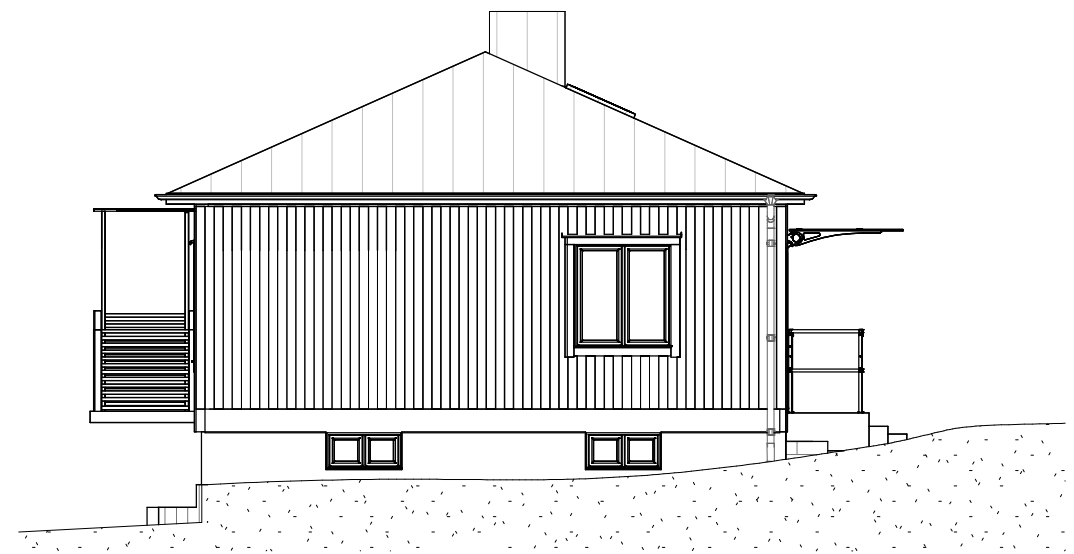

NORD-VÄST

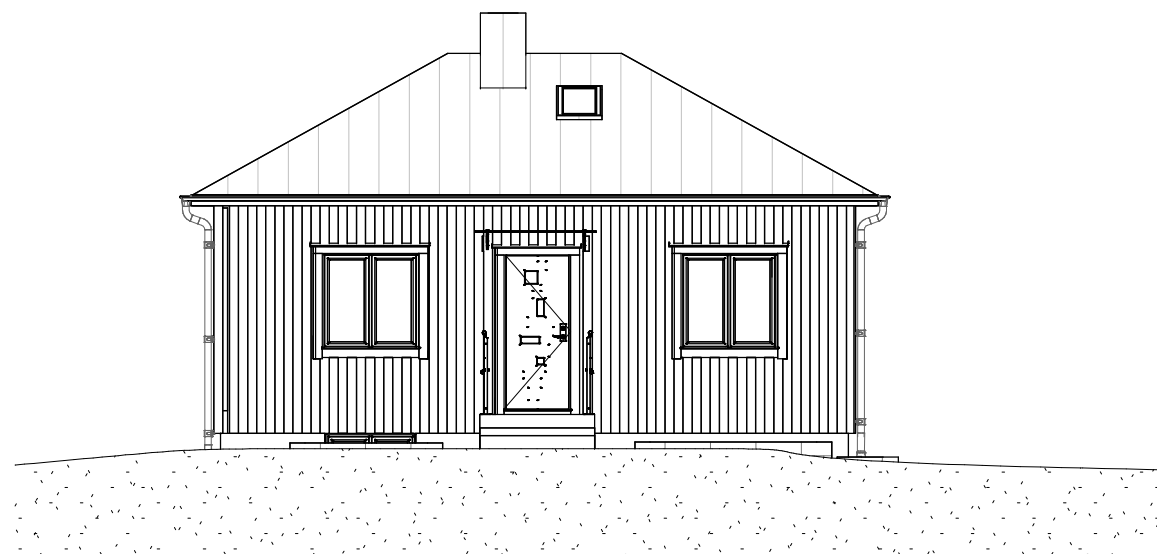

SYD-VÄST

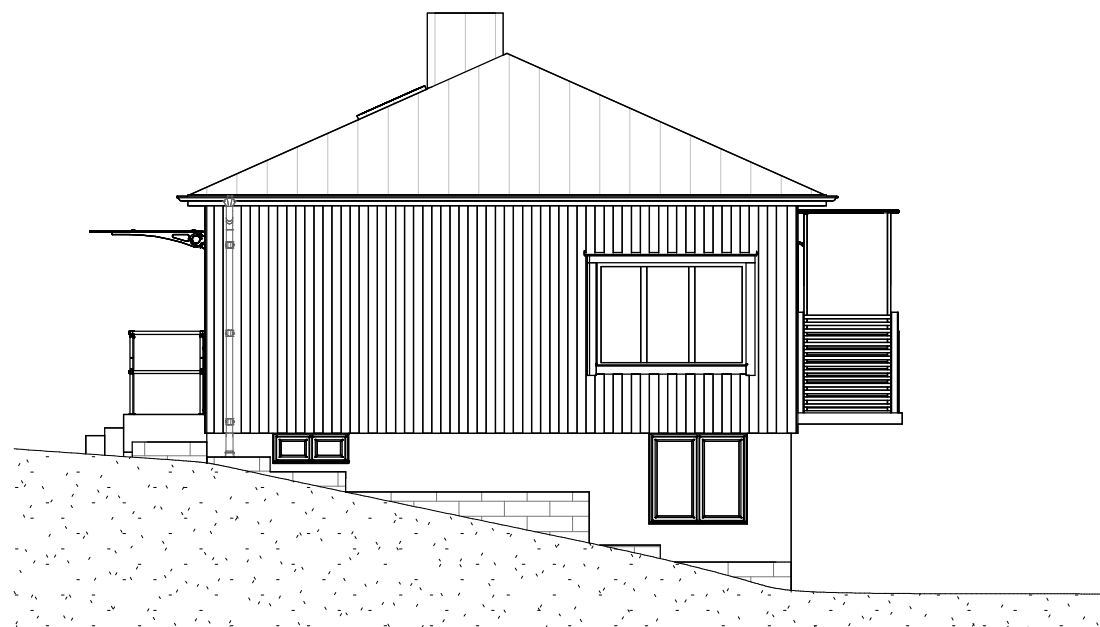

SYD-ÖST

SKALA 1:100




METER

BET	ÄNDRINGEN AVSER	DATUM	SIGN
BYGGLOVSHANDLING			
TILLBYGGNAD			
ASSBERG 1:23			
Jens Bygg & Entreprenad			
<small>Sundholmen Fågellund 51190 Horred</small>		<small>www.jensbygg.se info@jensbygg.se</small>	<small>tel: 0320 830 60 mob. 073 552 48 71</small>
UPPDRAG NR	RITAD/KONSTR. AV	HANDLÄGGARE	
	O.COLLING		
DATUM	ANSVARIG		
2023-12-21			
BEF. FASADER			
SKALA A3	NUMMER	BET	
1:100	A46.0-8		



Bygglövs-karta

maj 19, 2023

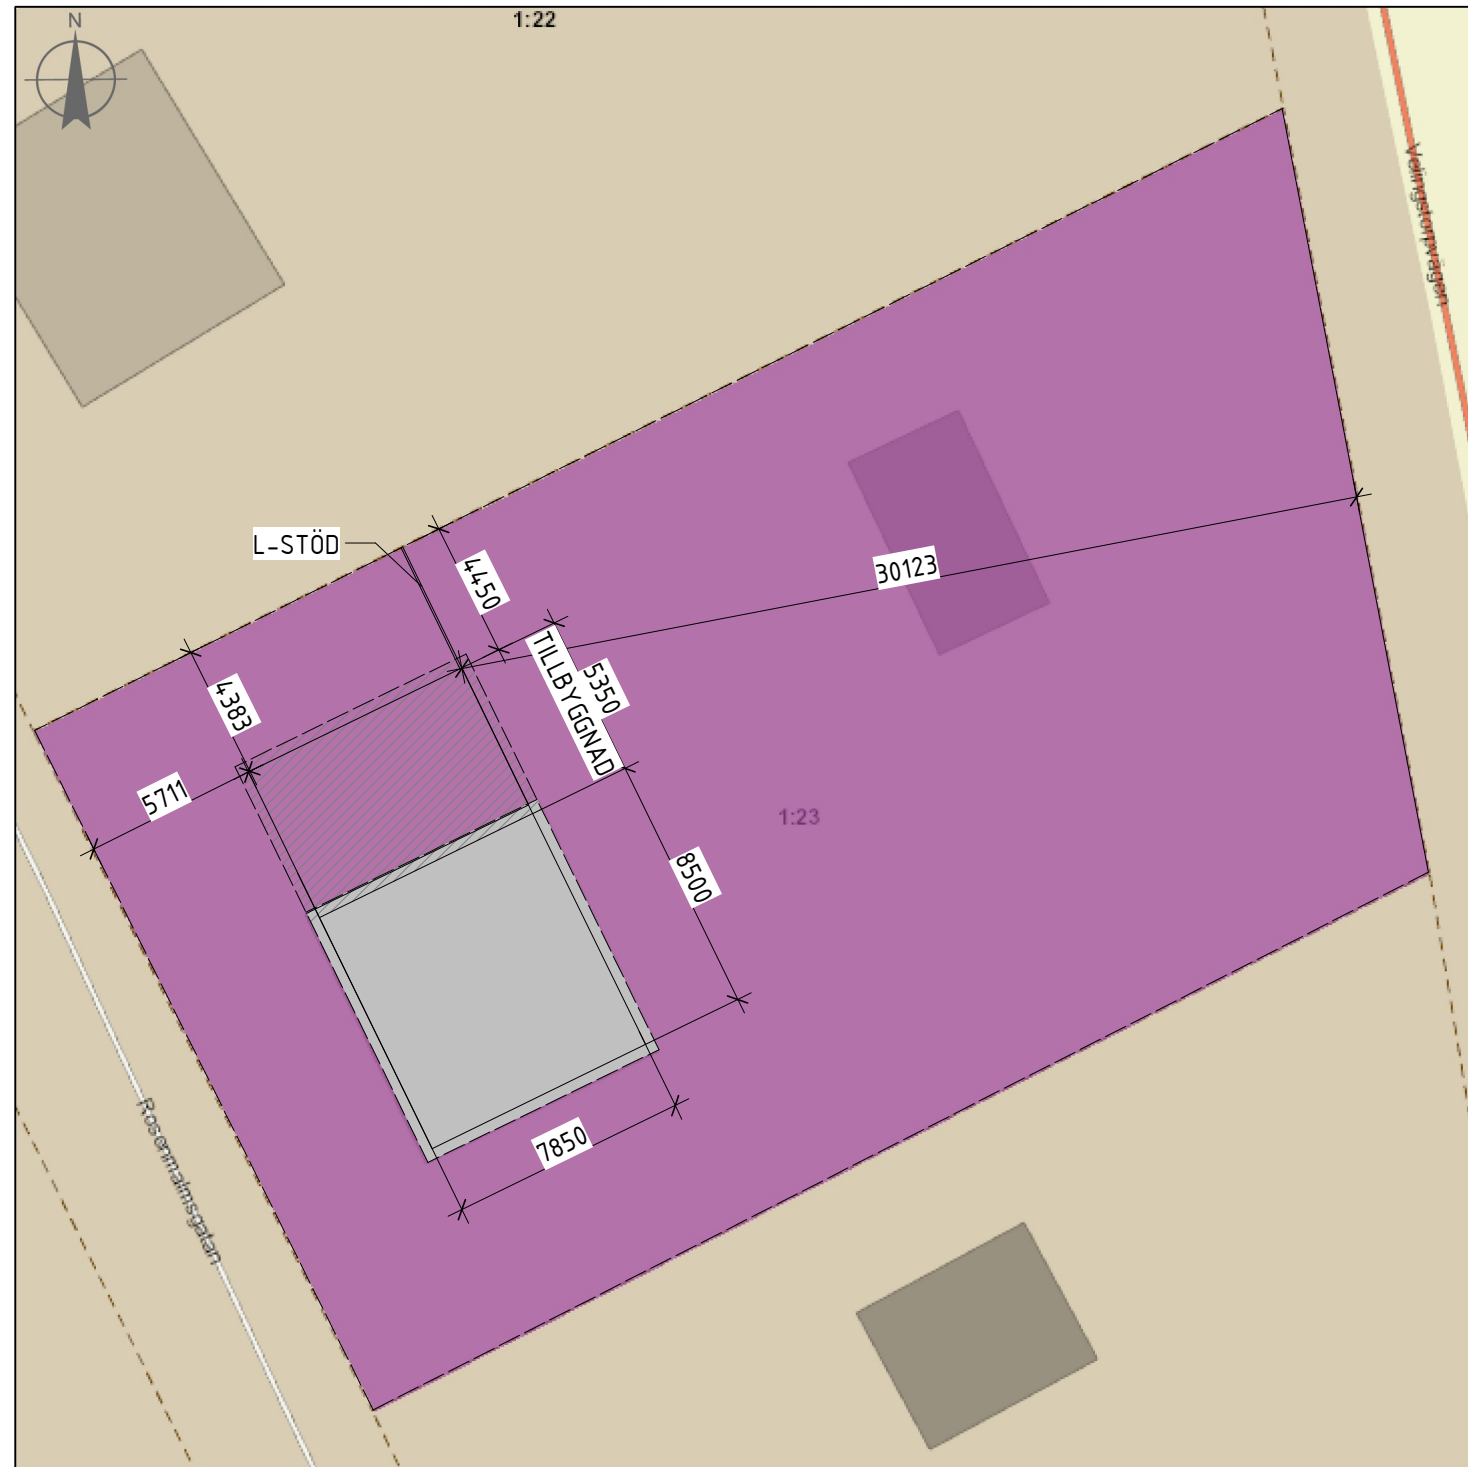

Teckenförklaring

Fastighetssök med ytor

- Fastighetssök med ytor
- Fastigheter
- Planbestämmelser

BET	ÄNDRINGEN AVSER	DATUM	SIGN
BYGGLOVSHANDLING			
TILLBYGGNAD			
ASSBERG 1:23			
Jens Bygg & Entreprenad			
<small>Sundholmens Fågellund 51190 Horred</small>		<small>www.jensbygg.se info@jensbygg.se</small>	
<small>tel: 0320 830 60 mob. 073 552 48 71</small>			
UPPDRAG.NR	RITAD/KONSTR. AV	HANDLÄGGARE	
	O.COLLING		
DATUM	ANSVARIG		
2023-12-21			
SITUATIONSPLAN			
SKALA A3	NUMMER	BET	
1:250	A46.0-9		