



BOTTENVÅNING

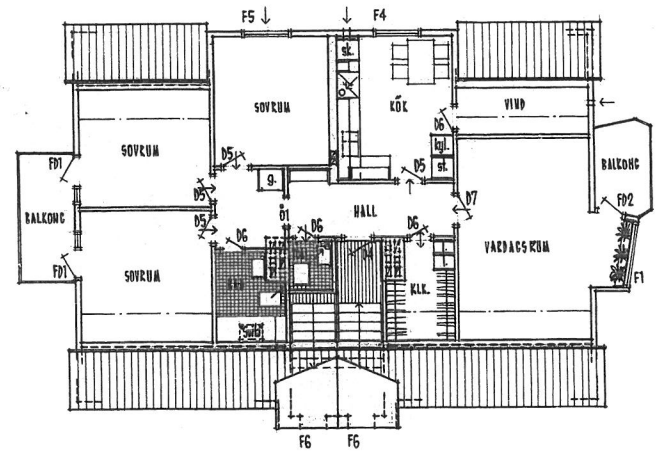


VINDSVÅNING

MATERIALFÖRTECKNING:


- ==== betong
- ==== betongbalken
- ==== lättbetong
- ==== tegel
- ==== trä

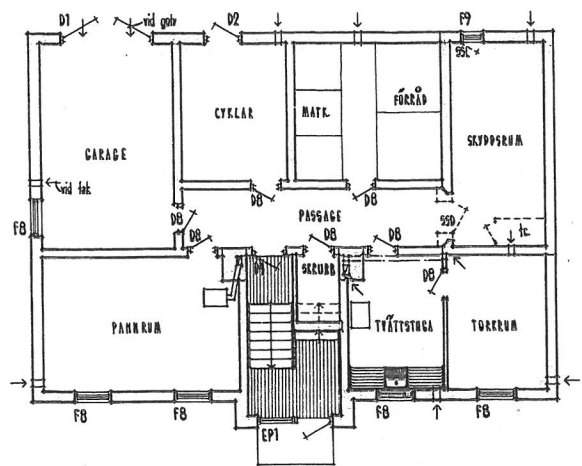

KÄLLARVÅNING

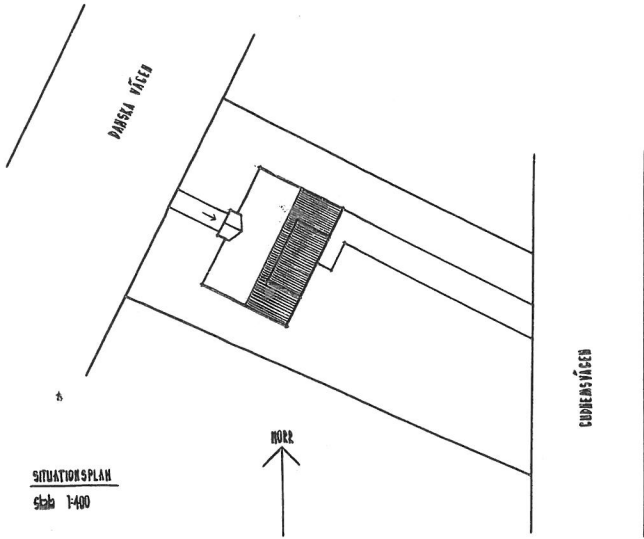

SITUATIONSPLAN
skala 1:400

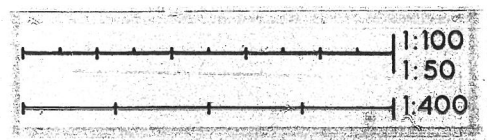

Enligt beslut av Byggnadsnämnden i
Köping godkänd på sitt 8. 2006
i protokollet utöver, betyg
Ex officio
7. 10/06

Lit.	Datum	Av	Ärendets
REVIDERING			
KV. SPOVEN, FALKÖPING			
Nybyggnad.			
MORUDS ARKITEKTK			
ARKITEKT STIG MORUD			
Tinghuset FALKÖPING			
Rit. av		Skala 1:100	Ark.
Gr. av		Dat. 960	22