



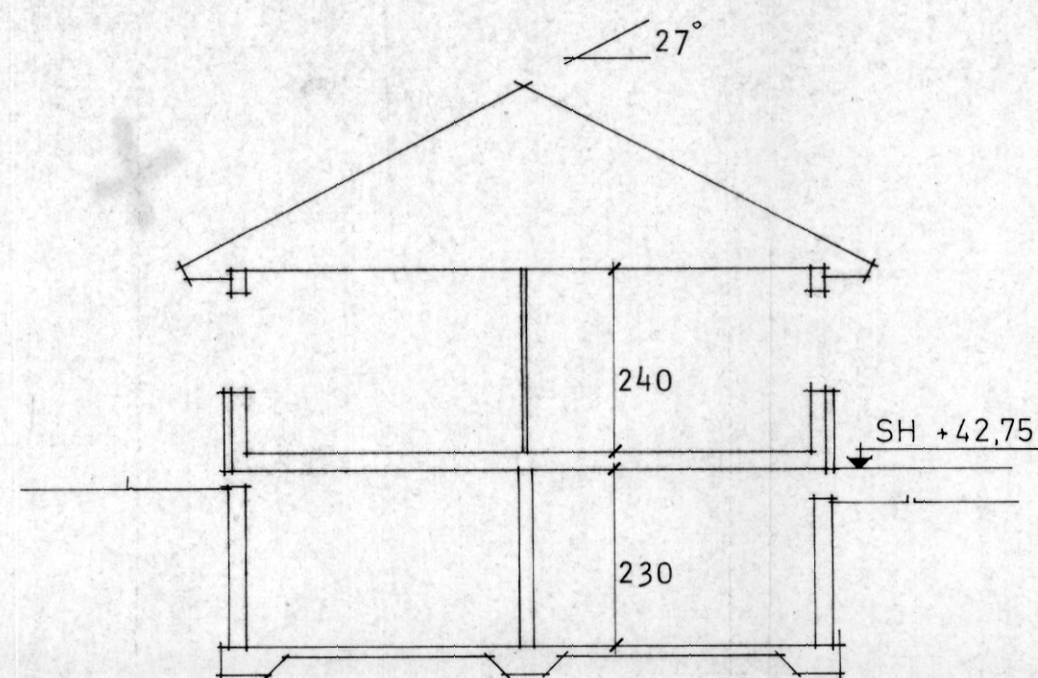


SEKTION

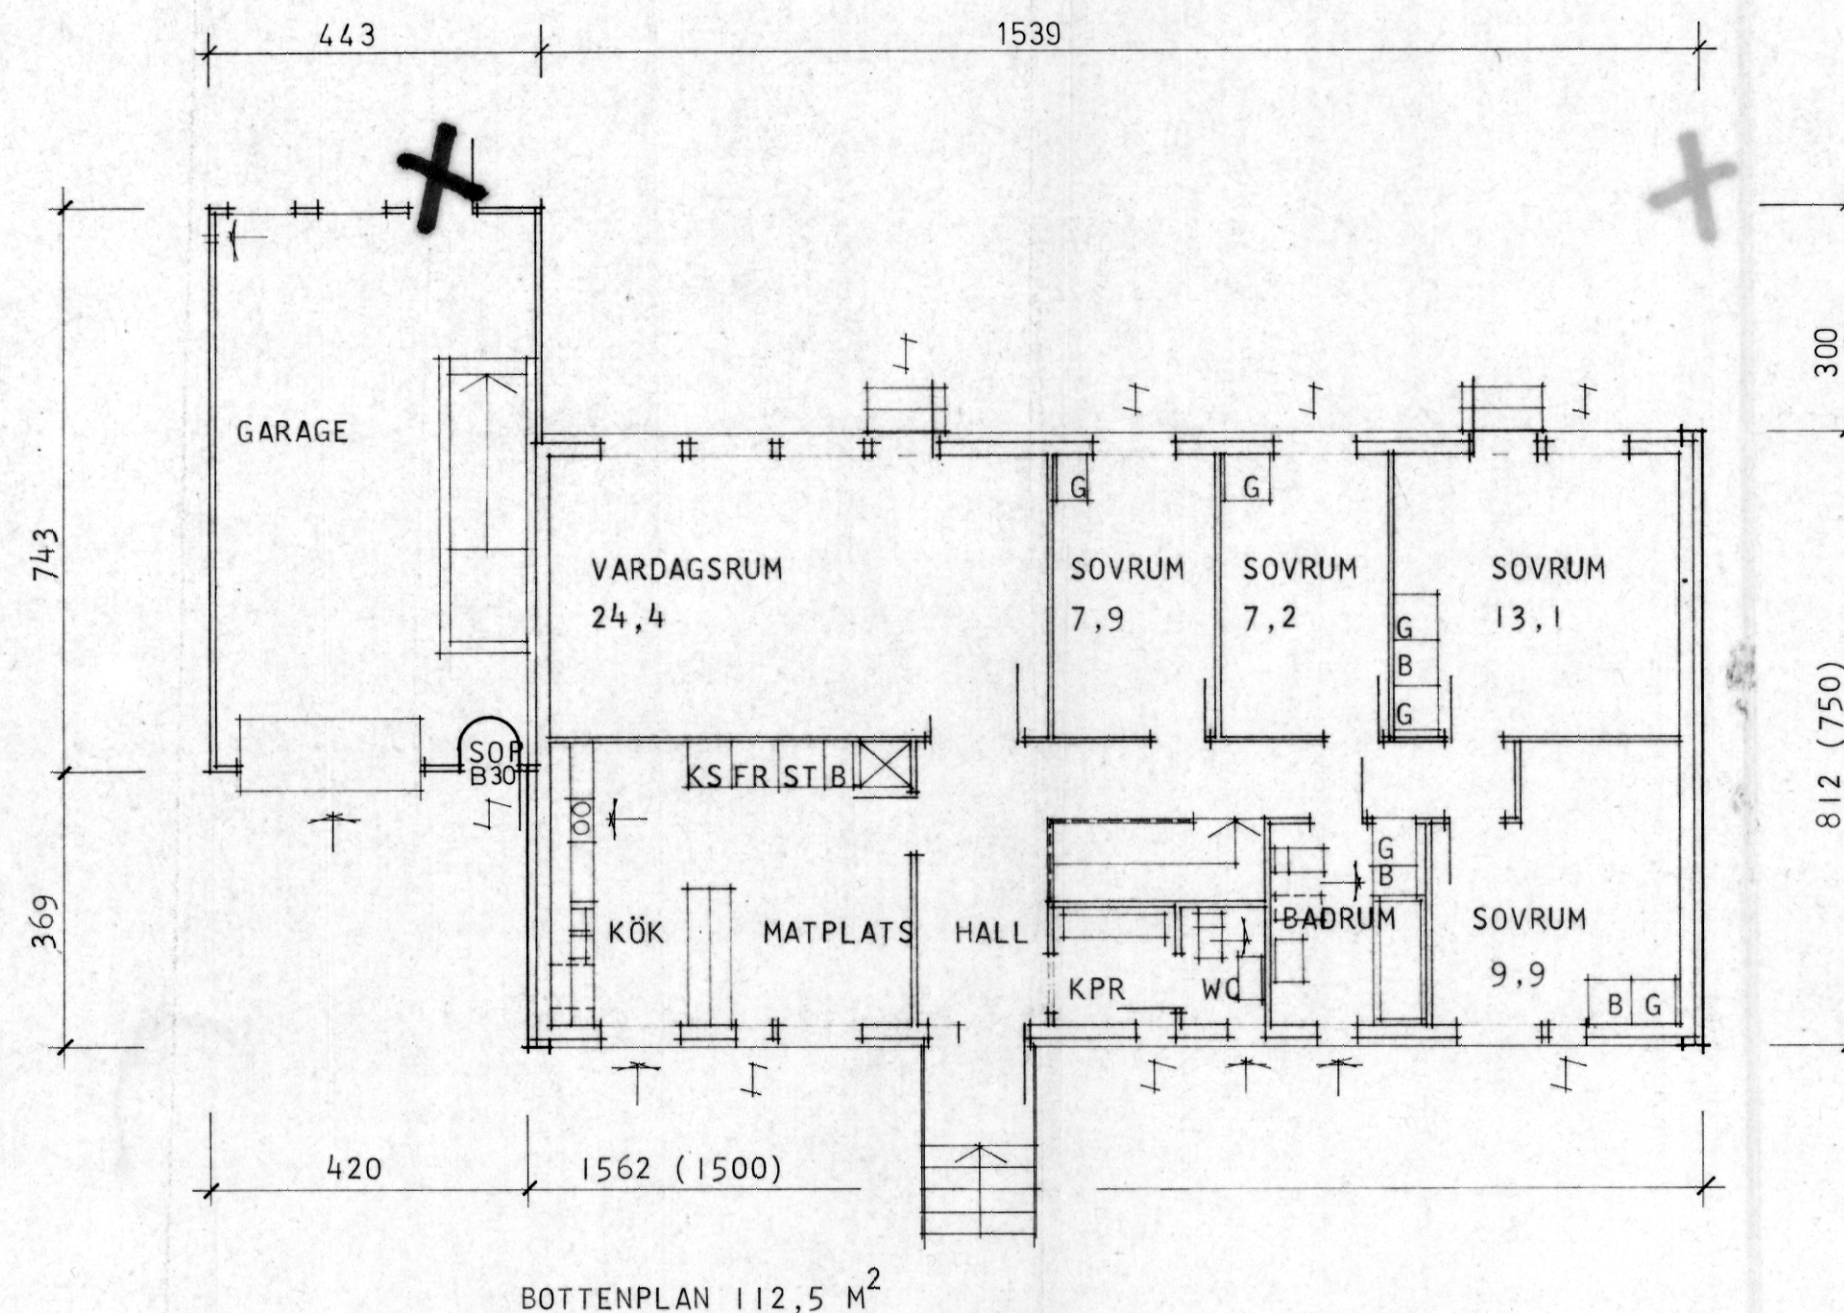

BOTTENPLAN 112,5 m<sup>2</sup>

RÖKRÖR PANNA OCH ÖPPEN SPIS I MONTE-  
RINGSFÄRDIG SKORSTEN, TYPGODKÄNNANDE  
NR 2412 A-B/70, FABRIKAT SVAB

MEKANISK FRÅNLUFTSVENTILATION ENLIGT  
SVENSK BYGGNORM 36:22, FABRIKAT SVAB

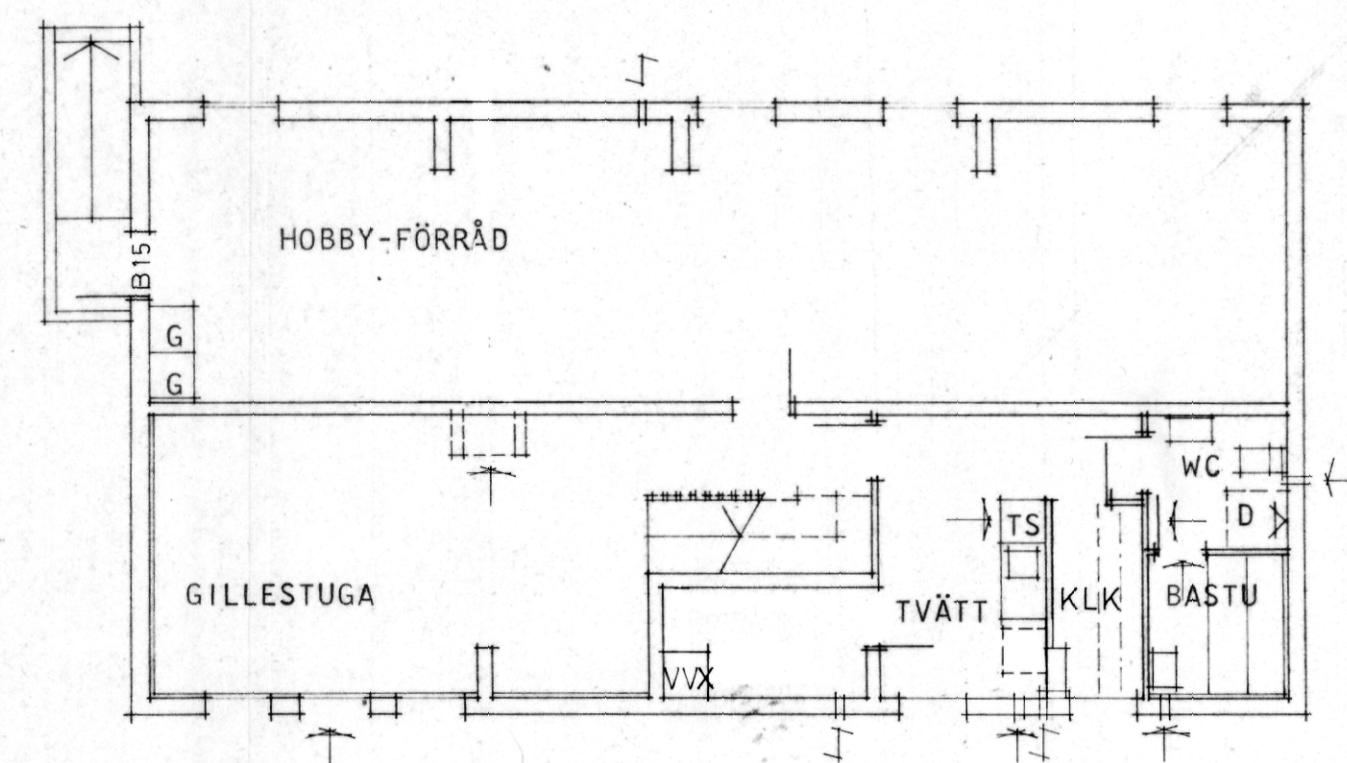

KÄLLARPLAN

Bygglöv lämnat enligt delegation 2008-01-22  
beslut...  
Avvikelse från denna ritning får ej vidtagas utan  
miljö- och byggnadsnämndens godkännande.  
Villkoren i detta beslut skall följas.  
MILJÖ- OCH BYGGNADSNÄMNDEN

*LP*

TANUMS KOMMUN  
2008-01-10  
Dnr: 08.042-332 Mb

BLÅSIPPA A 50-63 RTV



**nyckelhus ab**  
BOX 2039 - 750 02 UPPSALA  
TELEFON 018 - 10 21 40

RITAD AV

B. W.

GRANSKAD AV

UPPSALA DEN

1975.07.03

*Granskat*

REG. ANT. REGISTRERINGEN AVSER SIGN. DATUM

TOMT NR. 8, Å HEDE 1:43

TANUMS KOMMUN

KURT HOLMBERG

SKALA 1:100

AVTALSNUMMER

06 \* 12 \* 09

ARBETSNUMMER

RITN. NR

1

REG.