




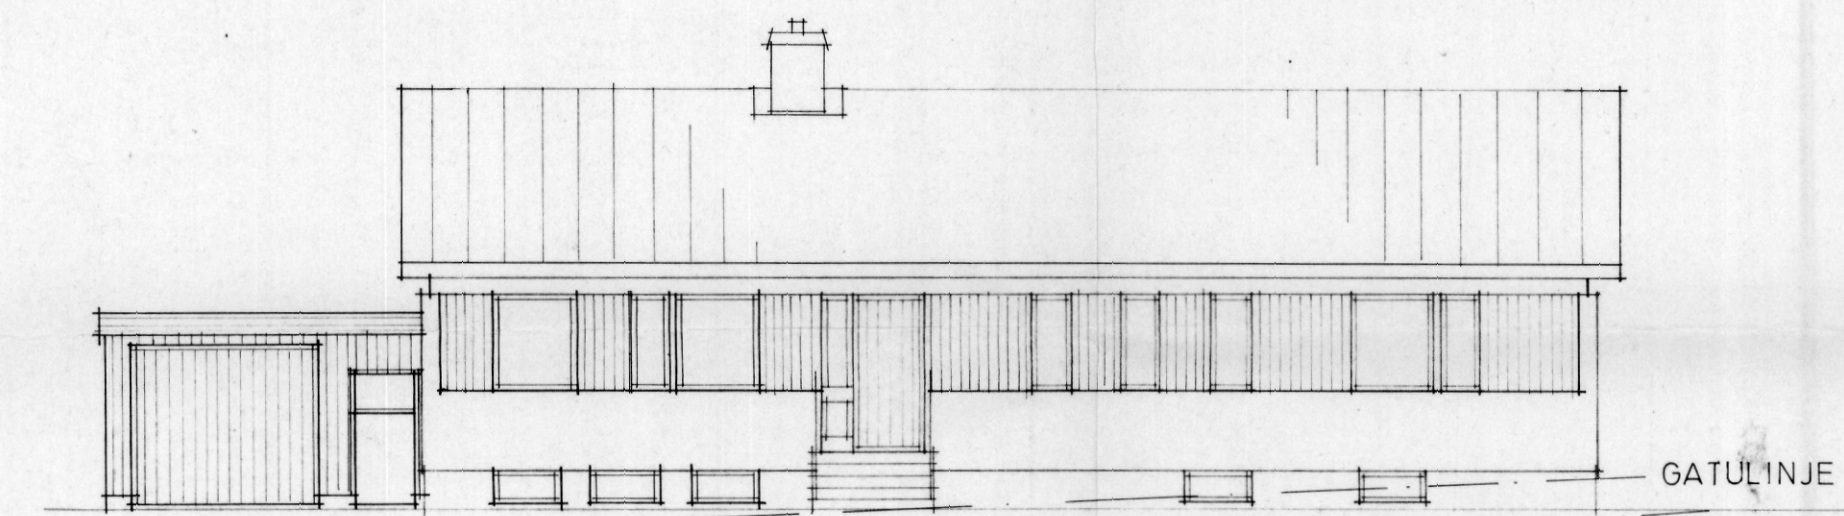


FASAD MOT NORDÖST

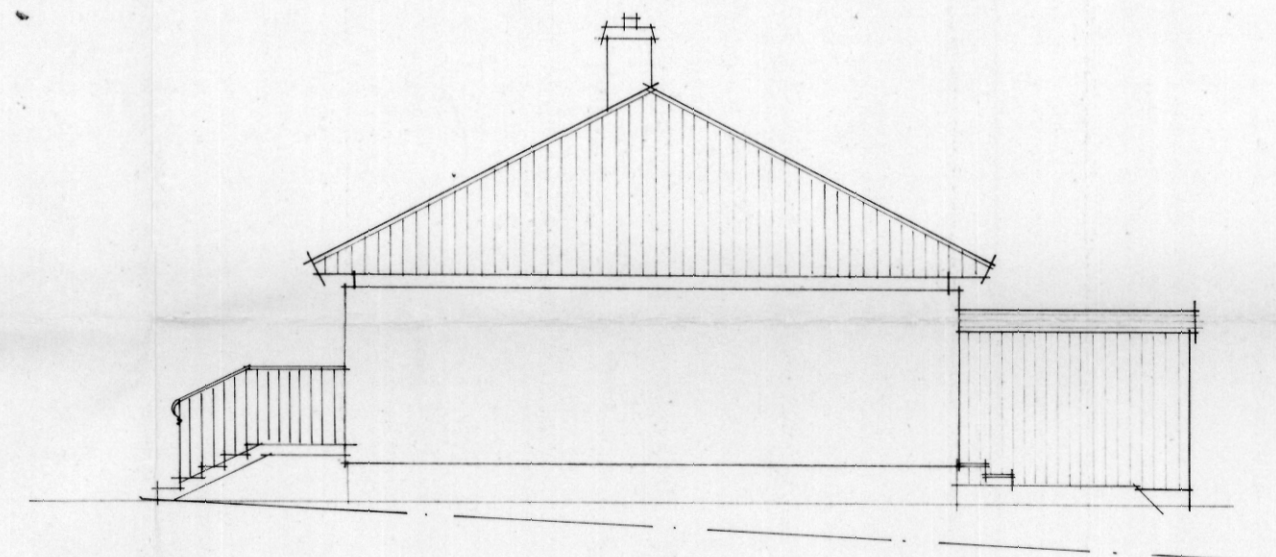

FASAD MOT NORDVÄST

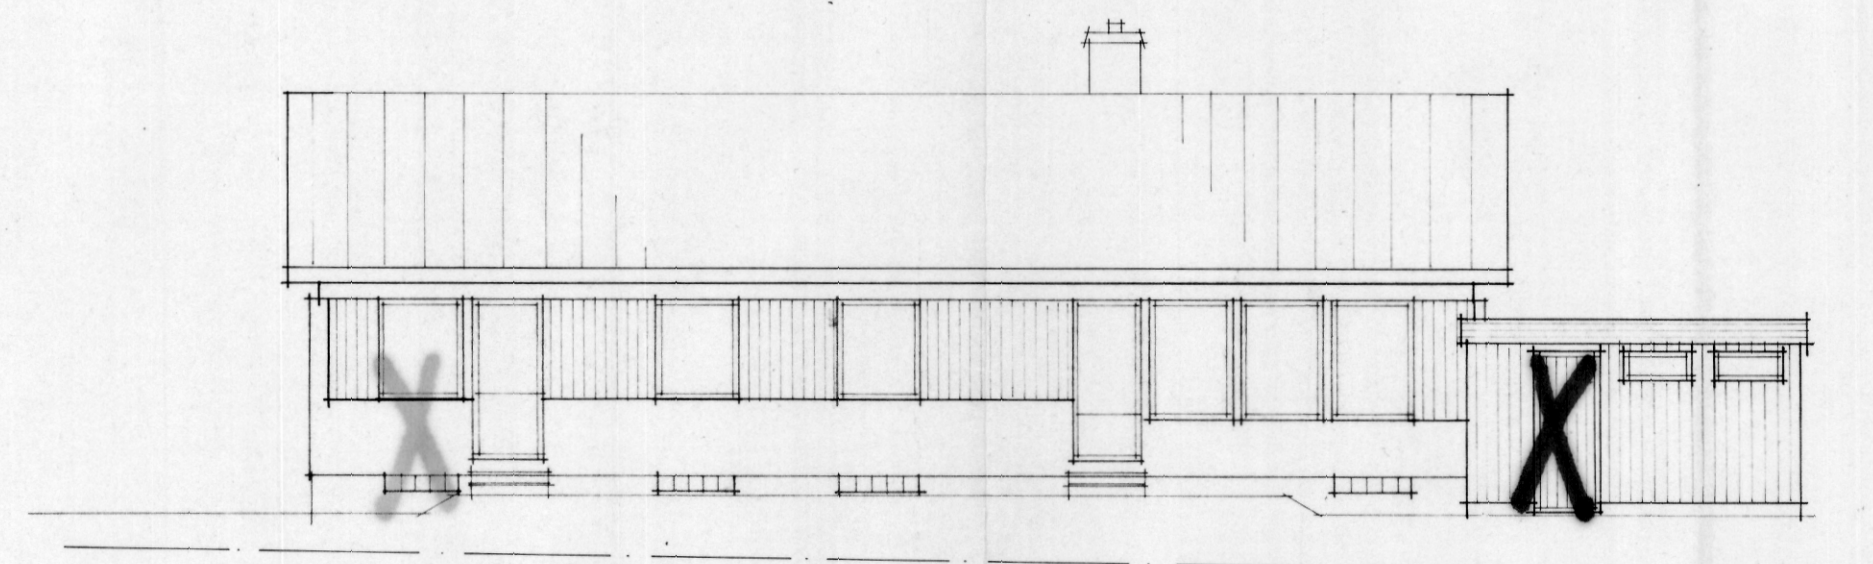

FASAD MOT SYDVÄST

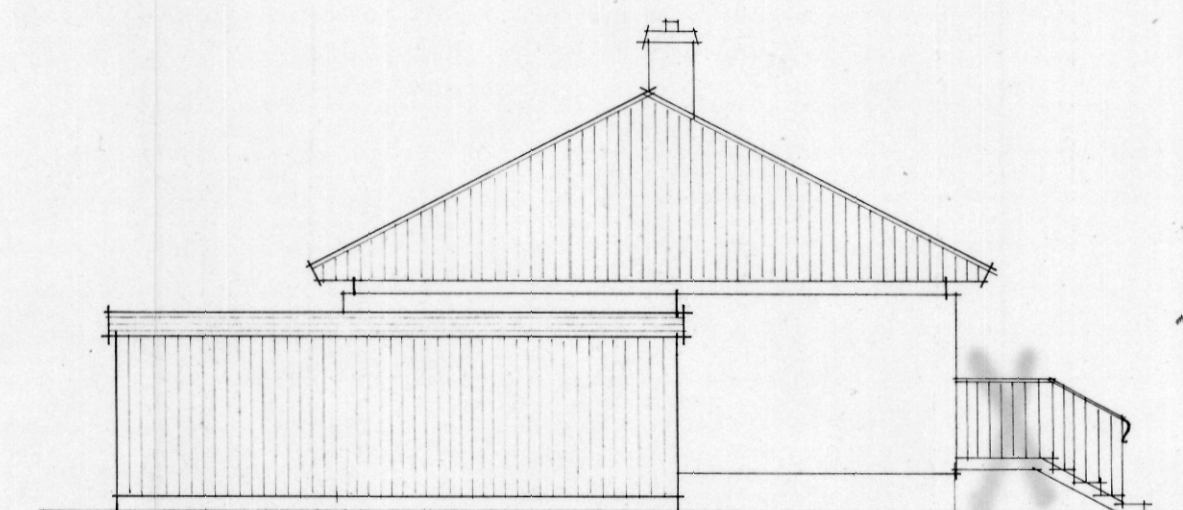

FASAD MOT SYDÖST

Bygglöv lämnat enligt delegation 2008-01-22
beslut 181/08
Avvikelse från denna ritning får ej vidtagas utan
miljö- och byggnadsnämndens godkännande.
Villkoren i detta beslut skall följas.
MILJÖ- OCH BYGGNADSNÄMNDEN

Signature

TANUMS KOMMUN
2008-01-10
Dnr. 08.042-322 Mkn

BLÅSIPPA A 50-63 RTV



nyckelhus ab
BOX 2039 - 750 02 UPPSALA
TELEFON 018 - 10 21 40

RITAD AV

B. W.

GRANSKAD AV

UPPSALA DEN

1975.07.03

Signature

REG. ANT. REGISTRERINGEN AVSER SIGN. DATUM

TOMT NR. 8, Å HEDE 1:43

TANUMS KOMMUN

KURT HOLMBERG

SKALA 1:100

AVTALSNUMMER
06 * 12 * 09

ARBETSNUMMER

RITN. NR

2

REG.