


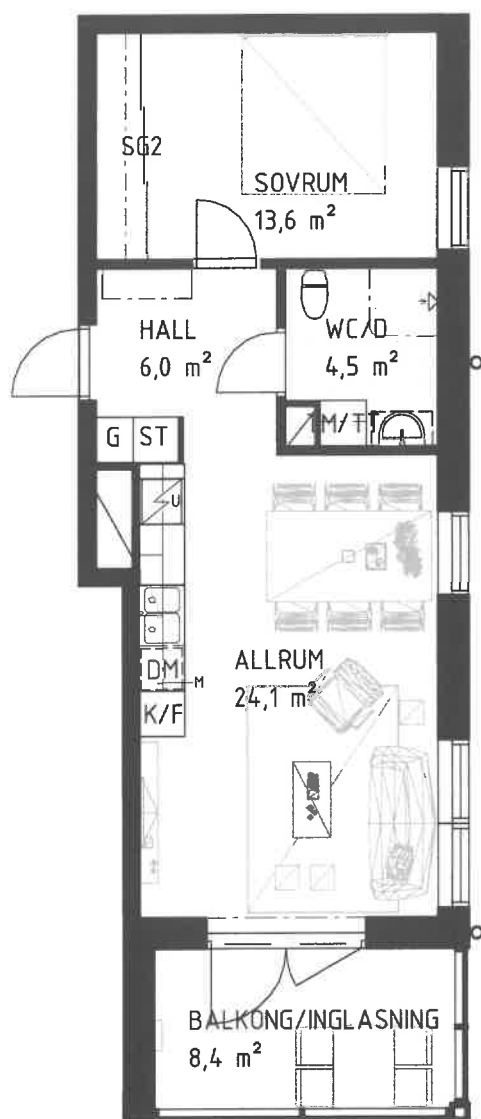

- KOMMOD/HANDFAT UNDER VÄGGSPEGEL
- DUSCH MED DUSCHVÄGG
- TVÄTTMASKIN & VÄGGSKÅP
- TORKTUMLARE & VÄGGSKÅP
- TVÄTTMASKIN MED TORKTUMLING & VÄGGSKÅP
- UNDERLIMMAD HO
- INTEGRERAD DISKMASKIN
- INFÄLLD HÄLL
- INFÄLLD HÄLL & UGN I UNDERSKÅP
- UGN & MICRO I HÖGSKÅP
- MICRO I VÄGGSKÅP
- STÅDSÅP
- LINNESÅP
- GARDEROB
- INTEGRERAD KYL/FRYS
- INTEGRERAD KYL
- INTEGRERAD FRYS
- KAPPHYLLA
- SKJUTDÖRRSGARDEROB, SPEGELGLAS
- SKJUTDÖRRSGARDEROB, VIT

2 RUM & KÖK, 50 M²

I denna lägenhet kan du se havet redan i farstun. Den öppna planlösningen skapar rymd och allrummet har gott om plats för såväl matbord som soffor och fåtöljer. Genom dess fönster har du fin utsikt över småbåtshamnen. Lägenheten har dessutom ett rymligt sovrum och en härlig, inglasad balkong med utsikt i två väderstreck. Där har du möjlighet att förlänga sommaren både på vår och höst.

SKALA 1:100



VÅNINGSPÅN 2-13

