


Denna ritning tillhör Myresjöhus. Den får ej användas av tredje person. Överträdelse beivras.

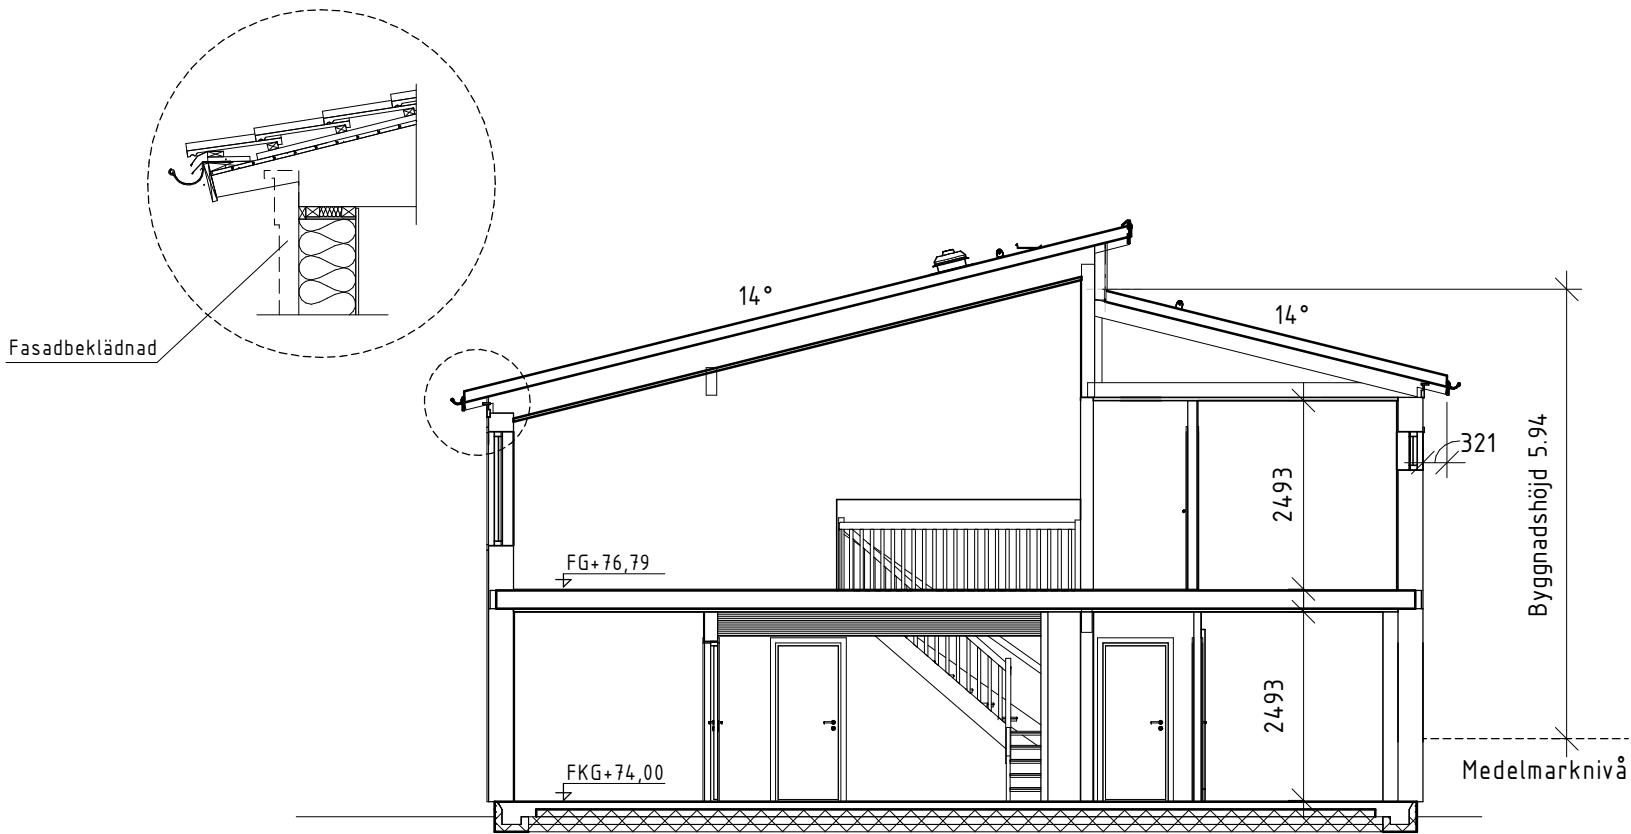

Öppen kort takfot
Medelmarknivå enligt fasadritningar

SEKTION

Vindstabiliteten påverkas av terrängtyp och
husets utformning vilket kan komma att påverka
byggnadens konstruktion.

BFS2019:2-BBR28

BYGGLOVSHANDLING

		GARAAD HUSSEIN	
574 85 VETLANDA TEL. 010-434 10 00		SEKTION	
RITAD / KONSTR AV RKG		NYBYGGNAD å FAST: RÅGÅRDEN 14:6, GUNNILSE	
DATUM 2021-05-04		GÖTEBORGS STAD	
AVTALSNR 108080-01		HUSTYP C732-1R	
SKALA 1 : 100		RITNINGSNR 04	
		ÄNDR BET	