


2 RUM OCH KÖK 50,6 kvm

Lägenhetsnummer 4-1203, 3-1304

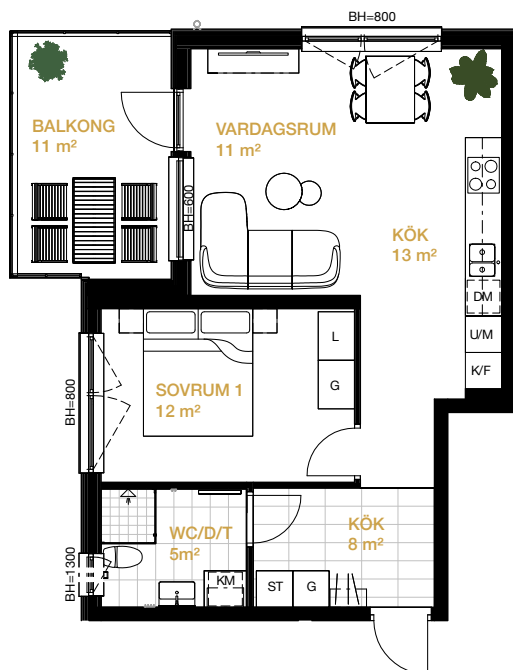


Välkommen in i en välplanerad tvårummare med öppen planlösning mellan kök och vardagsrum. Här får du en rymlig balkong med kvällssol.



ORIENTERING FÖR LÄGENHETSPLAN

0 1 2 3 4 5
SKALA 1:100

	SPISHÄLL		TVÄTTMASKIN
	HÖGSKÅP MED MICRO OCH INBYGGNADSGUGN		TORKTUMLARE
	KYLSKÅP		GARDEROB
	FRYSSKÅP		STÄDSKÅP
	DISKMASKIN UNDER BÄNKSKIVA		
	UTBREDNING ÖVERSKÅP		FÖRRÄD
	KLINKER SOM GOLVMATERIAL		BH: BRÖSTNINGSHÖJD FÖR FÖNSTER

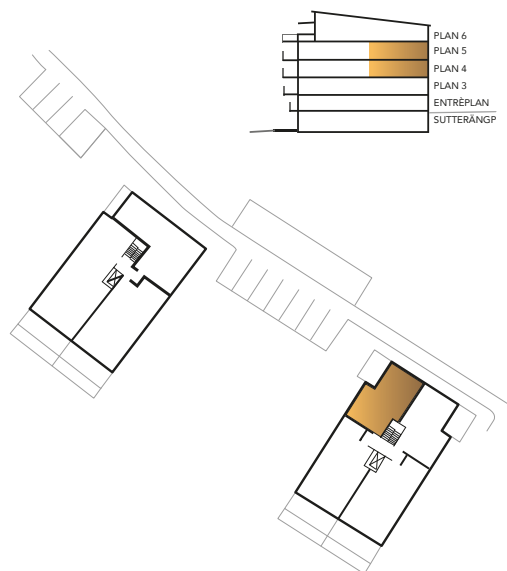

Med reservation för mindre förändringar. Alla ytangivelser är preliminära.