


3 RUM OCH KÖK 77,3 kvm

Lägenhetsnummer 3-0902

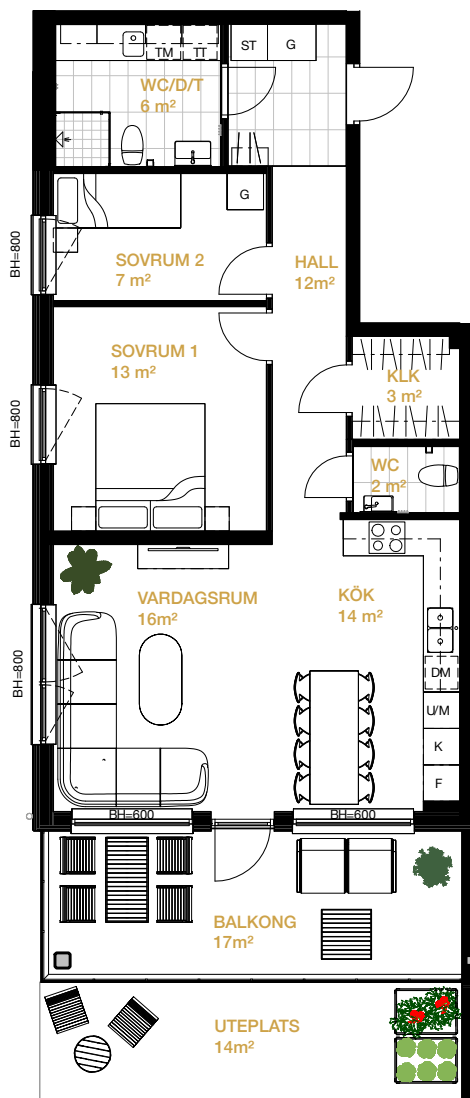


För dig som söker en villalikhande lägenhet finns denna trerummare med stor uteplats med fint solläge. Här får du hela 30 kvm öppen planlösning med kök, matplats och gott om förvaring.



ORIENTERING FÖR LÄGENHETSPLAN

0 1 2 3 4 5
SKALA 1:100

	SPHÄLL		TVÄTTMASKIN
	HÖGSKÅP MED MICRO OCH INBYGGNADSGUGN		TORKTUMLARE
	KYLSKÅP		GARDELOB
	FRYSSKÅP		STÄDSKÅP
	DISKMASKIN UNDER BÄNKSIVA		
	UTBREDNING ÖVERSKÅP		
	KLINKER SOM GOLVMATERIAL		
			FRD: FÖRRÄD
			BH: BRÖSTNINGSHÖJD FÖR FÖNSTER

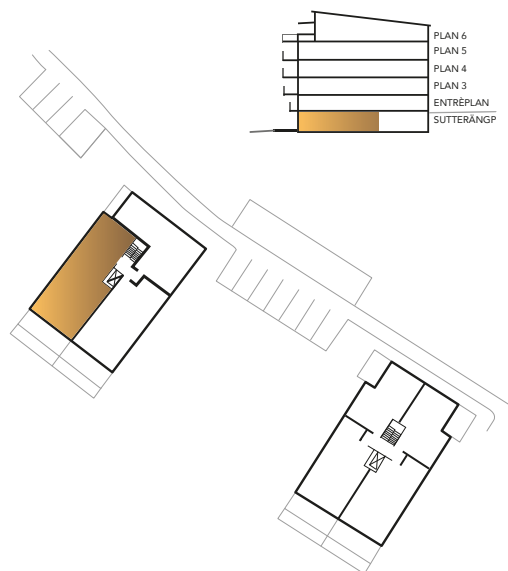

Med reservation för mindre förändringar. Alla ytangivelser är preliminära.