


4 RUM OCH KÖK 91,7 kvm

Lägenhetsnummer 3-1003, 3-1103, 3-1203, 3-1303

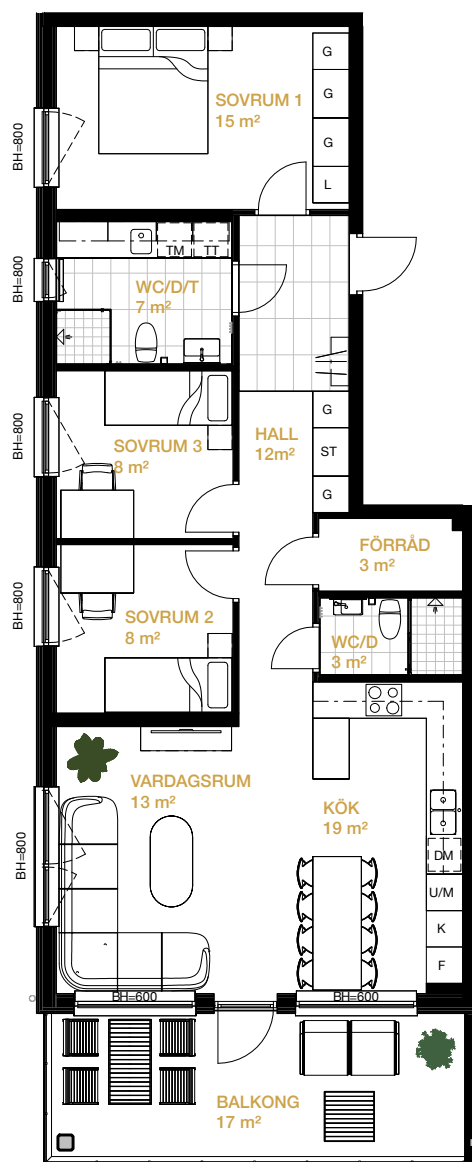



Fyrrummare med stor öppen planlösning samt väl tilltagen balkong i bästa solläge. Här finns en tydlig avdelning mellan den privata delen och den sociala ytan. Här får du dubbla badrum och en hel garderobsvägg i master bedroom.



ORIENTERING FÖR
LÄGENHETSPLAN

0 1 2 3 4 5

SKALA 1:100

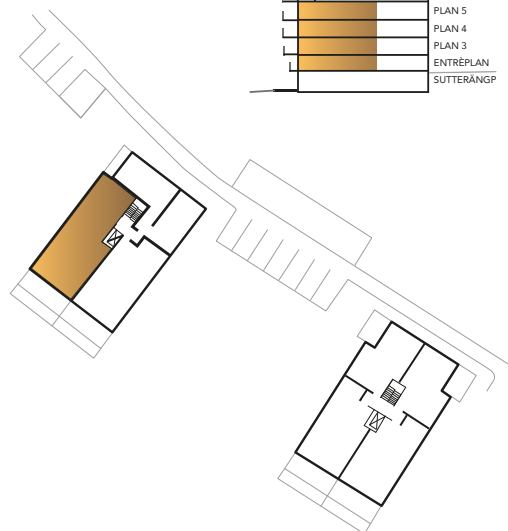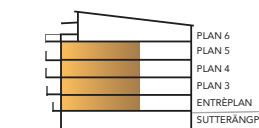

SPISHÄLL



HÖGSKÅP MED MICRO
OCH INBYGGNADSUEN



KYLSKÅP



FRYSSKÅP



DISKMASKIN UNDER BÄNSKIVA



UTBREDNING ÖVERSKÅP



KLINKER SOM GOLVMATERIAL



TM TVÄTTMASKIN



TT TORKTUMLARE



G GARDEROB



ST STÄDSKÅP

FRD: FÖRRÅD

BH: BRÖSTNINGSHÖJD FÖR FÖNSTER

Med reservation för mindre förändringar. Alla Ytangivelser är preliminära.