


3 RUM OCH KÖK 77,2 kvm

Lägenhetsnummer 3-1101

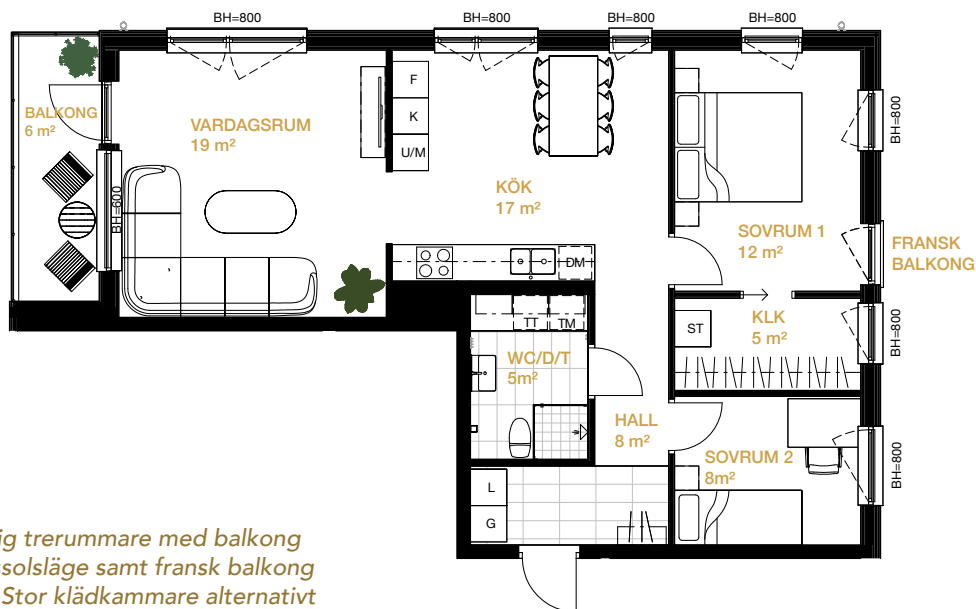


Ljus och trevlig trerummare med balkong i härligt kvällssolsläge samt fransk balkong i sovrummet. Stor klädkammare alternativt hemmakontor för dig som önskar det.



ORIENTERING FÖR LÄGENHETSPLAN

0 1 2 3 4 5
SKALA 1:100

	SPISHÄLL		TM: TVÄTTMASKIN
	U/M: HÖGSÅP MED MICRO OCH INBYGGNADSGUGN		TT: TORKTUMLARE
	K: KYLSKÅP		G: GARDEROB
	F: FRYSSKÅP		ST: STÄDSKÅP
	DM: DISKMASKIN UNDER BÄNKSIVA		
	UTBREDDNING ÖVERSKÅP		FRD: FÖRRÅD
	KLINKER SOM GOLVMATERIAL		BH: BRÖSTNINGSHÖJD FÖR FÖNSTER

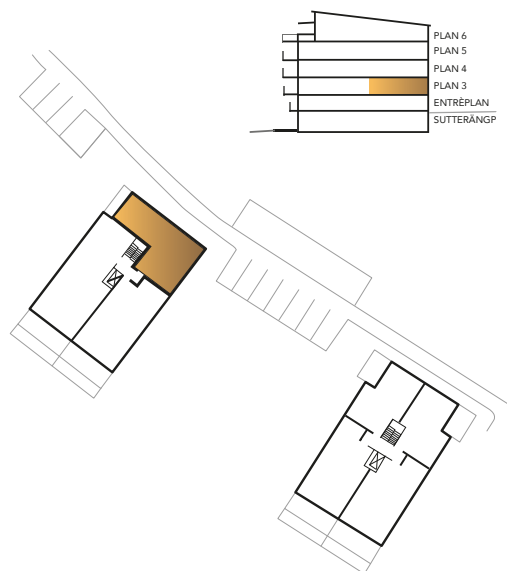

Med reservation för mindre förändringar. Alla ytangivelser är preliminära.