


3 RUM OCH KÖK 77,2 kvm

Lägenhetsnummer 3-1201, 3-1301

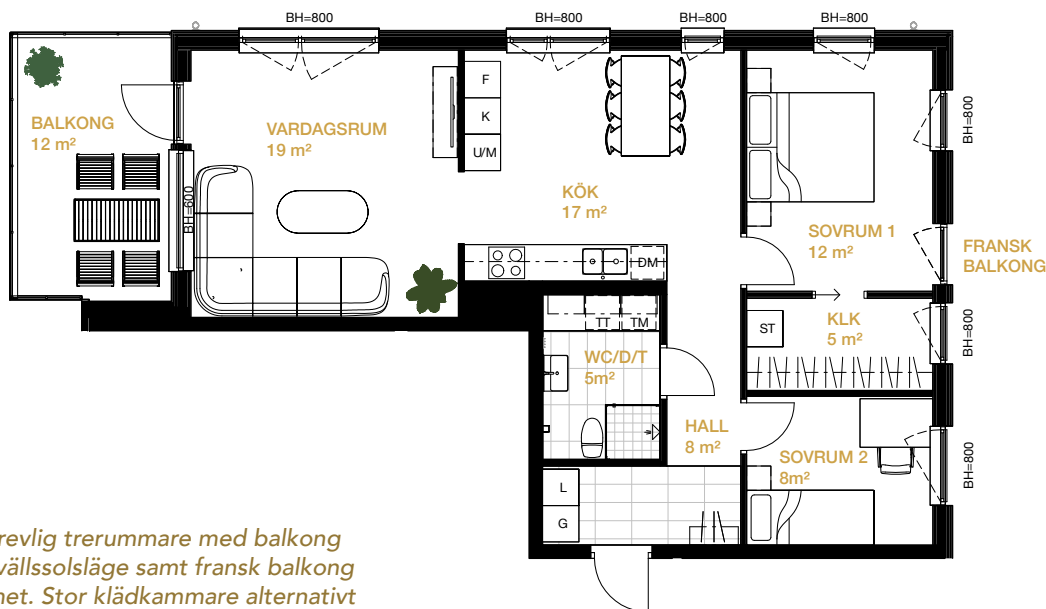

Ljus och trevlig trerummare med balkong i härligt kvällssolsläge samt fransk balkong i sovrummet. Stor klädkammare alternativt hemmakontor för dig som önskar det.




ORIENTERING FÖR LÄGENHETSPLAN



SKALA 1:100

	SPISHÄLL		TVÄTTMASKIN
	HÖGSKÅP MED MICRO OCH INBYGGNADSGUGN		TORKTUMLARE
	KYLSKÅP		GARDEROB
	FRYSSKÅP		STÄDSKÅP
	DISKMASKIN UNDER BÄNKSIVA		
	UTBREDNING ÖVERSKÅP		FRD: FÖRRÄD
	KLUNKER SOM GOLVMATERIAL		BH: BRÖSTNINGSHÖJD FÖR FÖNSTER

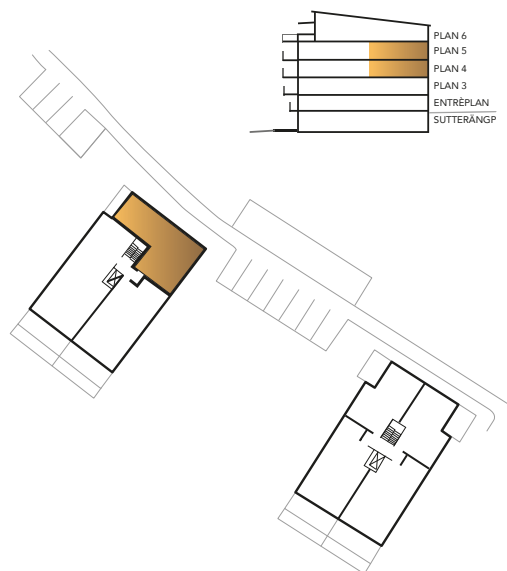

Med reservation för mindre förändringar. Alla ytangivelser är preliminära.