


4 RUM OCH KÖK 104,6 kvm

Lägenhetsnummer 3-1401

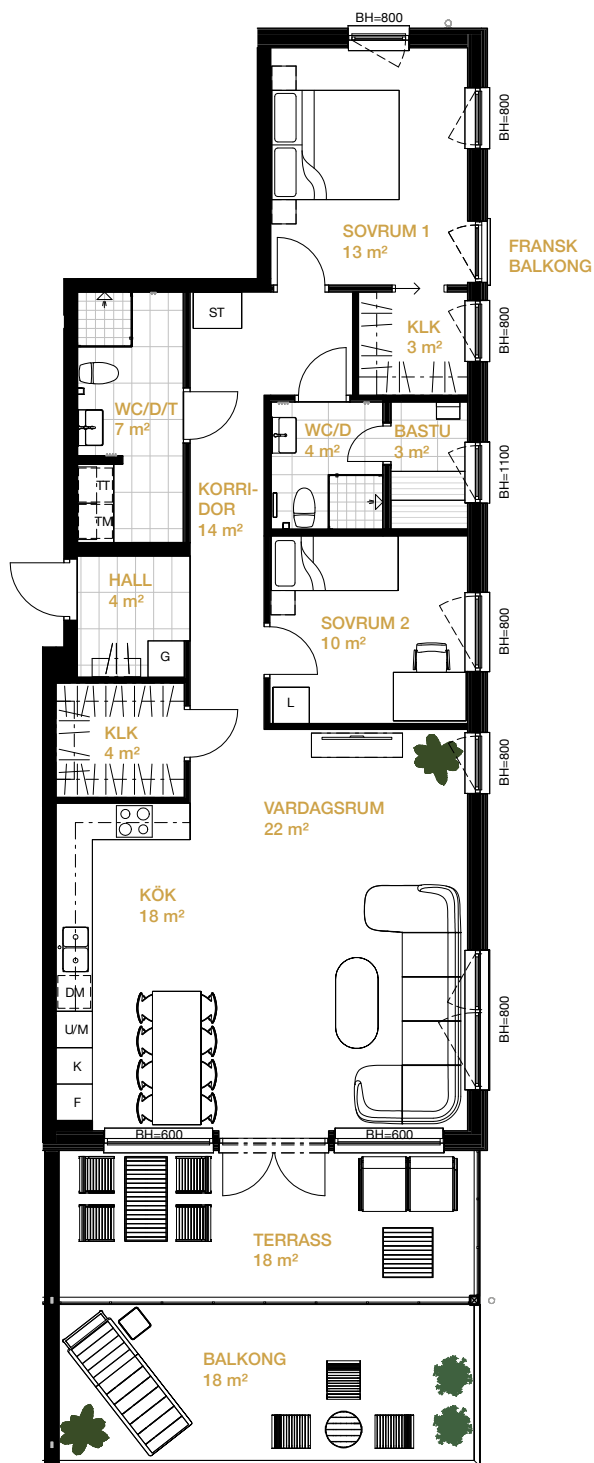


På översta våningen finner du denna stora lägenhet där du får möjlighet att välja mellan 3-4 rok. Här får du en öppen social yta i direkt anslutning till den stora terrassen om hela 36 kvm som delvis är inglasad. Lägenheten har två klädkammare varav en i anslutning till master bedroom. I ett av de två badrummen har du en egen bastu.

	SPISHÄLL		TM TVÄTTMASKIN
	HÖGSÅP MED MICRO OCH INBYGGNADSUGN		TT TORKTUMLARE
	K KYLSKÅP		G GARDEROB
	F FRYSSKÅP		ST STÄDSKÅP
	DISKMASKIN UNDER BÄNKSIVA		
	UTBREDDNING ÖVERSÅP		FRD: FÖRRÅD
	KLINKER SOM GOLVMATERIAL		BH: BRÖSTNINGSHÖJD FÖR FÖNSTER



ORIENTERING FÖR LÄGENHETSPLAN

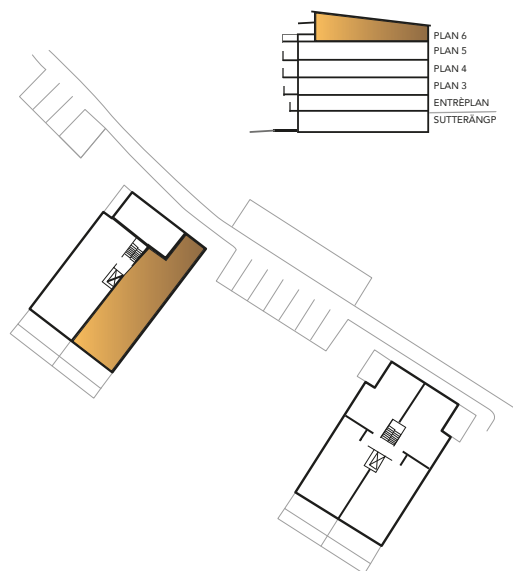

Med reservation för mindre förändringar. Alla ytangivelser är preliminära.