


3 RUM OCH KÖK 70,9 kvm



Lägenhetsnummer 4-0902



För dig som söker en villalikhande lägenhet finns denna trerummare med stor uteplats med fint solläge. Här får du hela 28 kvm öppen planlösning med kök, matplats och gott om förvaring, samt en uteplats i tryckimpregnerat trä utanför din balkong.

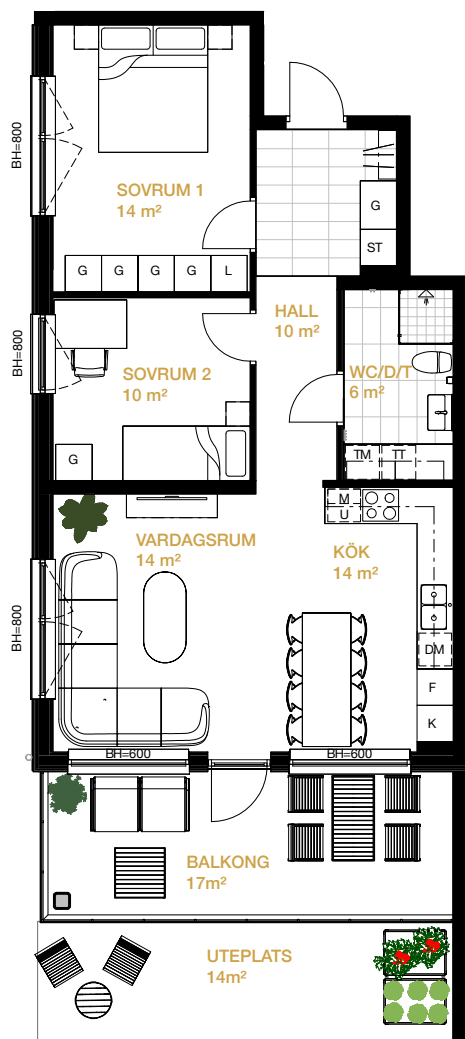

0 1 2 3 4 5
SKALA 1:100

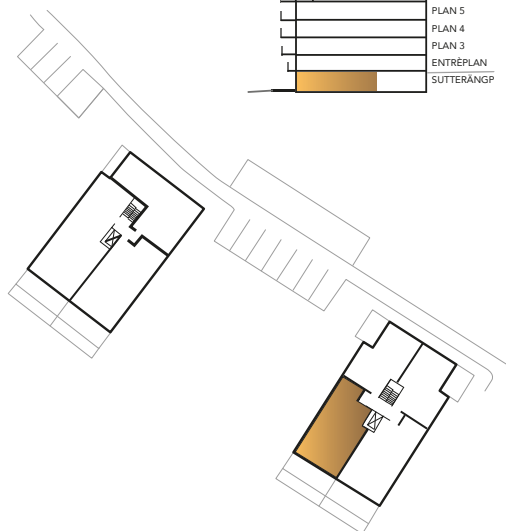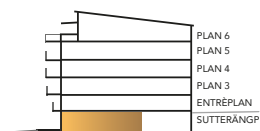

	SPISHÄLL		TVÄTTMASKIN
	HÖGSKÅP MED MICRO OCH INBYGGNADSUĞN		TORKTUMLARE
	KYLKÅP		GARDEROB
	FRYSSKÅP		STÅDSKÅP
	DISKMASKIN UNDER BÄNKSIVA		
	UTBREDNING ÖVERSKÅP		FRD: FÖRRÅD
	KLUNKER SOM GOLVMATERIAL		BH: BRÖSTNINGSHÖJD FÖR FÖNSTER

Med reservation för mindre förändringar. Alla ytangivelser är preliminära.