




5 RUM OCH KÖK 129,1 kvm

Lägenhetsnummer 4-1001

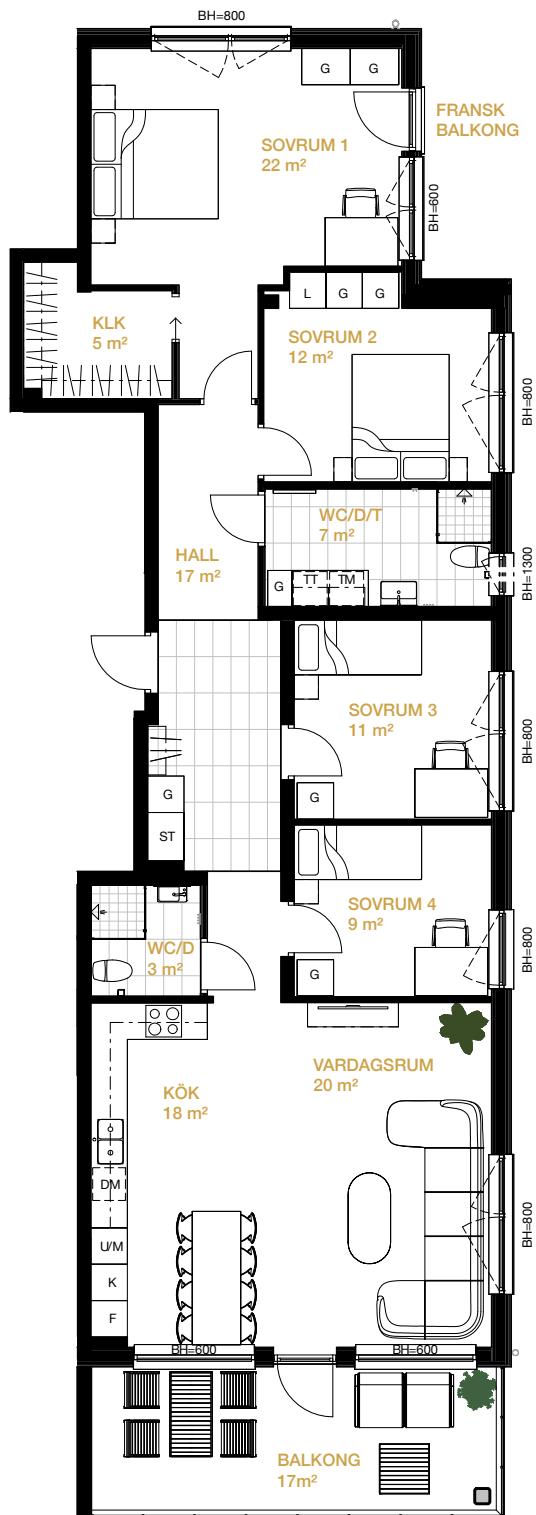

I denna generösa femrummare, projektets största lägenhet, får du en öppen social yta för gemenskap, fyra sovrum varav master bedroom har både klädkammare och fransk balkong. Hela lägenheten har rumshöjden 2,80 meter.

	SPISHÄLL		TM	TVÄTTMASKIN
	U/M		TT	TORKTUMLARE
	K		G	GARDELOB
	F		ST	STÄDÅP
	DM			
	UTBREDNING ÖVERÅP			
	KLINKER SOM GOLVMATERIAL			
			FRD: FÖRRÅD	
				BH: BRÖSTNINGSHÖJD FÖR FÖNSTER

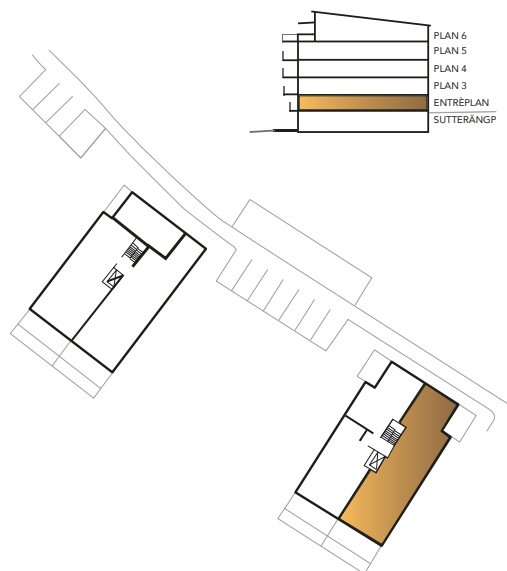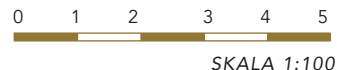

Med reservation för mindre förändringar. Alla ytangivelser är preliminära.