


2 RUM OCH KÖK 50,6 kvm

Lägenhetsnummer 4-1101

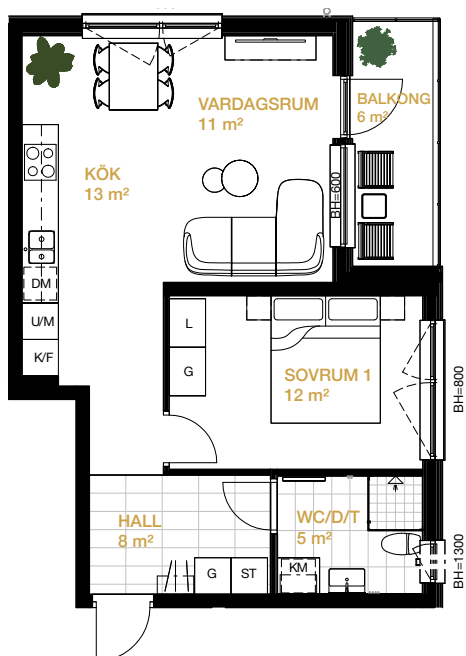


Välkommen in i en välplanerad tvårummare med öppen planlösning mellan kök och vardagsrum. Här får du en balkong med morgonsol.



ORIENTERING FÖR
LÄGENHETSPLAN

0 1 2 3 4 5
SKALA 1:100

	SPISHÄLL		TM TVÄTTMASKIN
	U/M HÖGSKÅP MED MICRO OCH INBYGGNADSUGN		TT TORKTUMLARE
	K KYLSKÅP		G GARDEROB
	F FRYSSKÅP		ST STÅDSKÅP
	DM DISKMASKIN UNDER BÄNKSIVA		
	UTBREDNING ÖVERSKÅP	FRD: FÖRRÅD	
	KLINKER SOM GOLVMATERIAL	BH: BRÖSTNINGSHÖJD FÖR FÖNSTER	

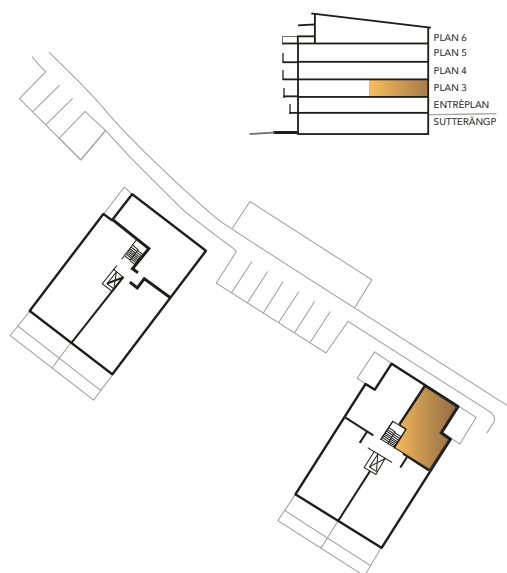

Med reservation för mindre förändringar. Alla ytangivelser är preliminära.