
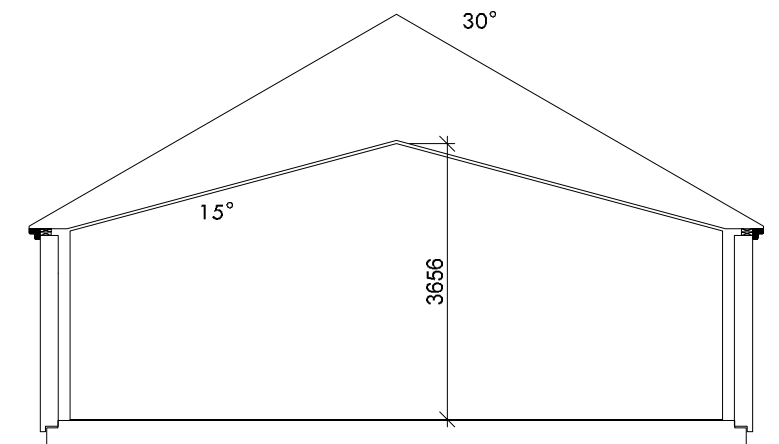


SEKTION 1:100

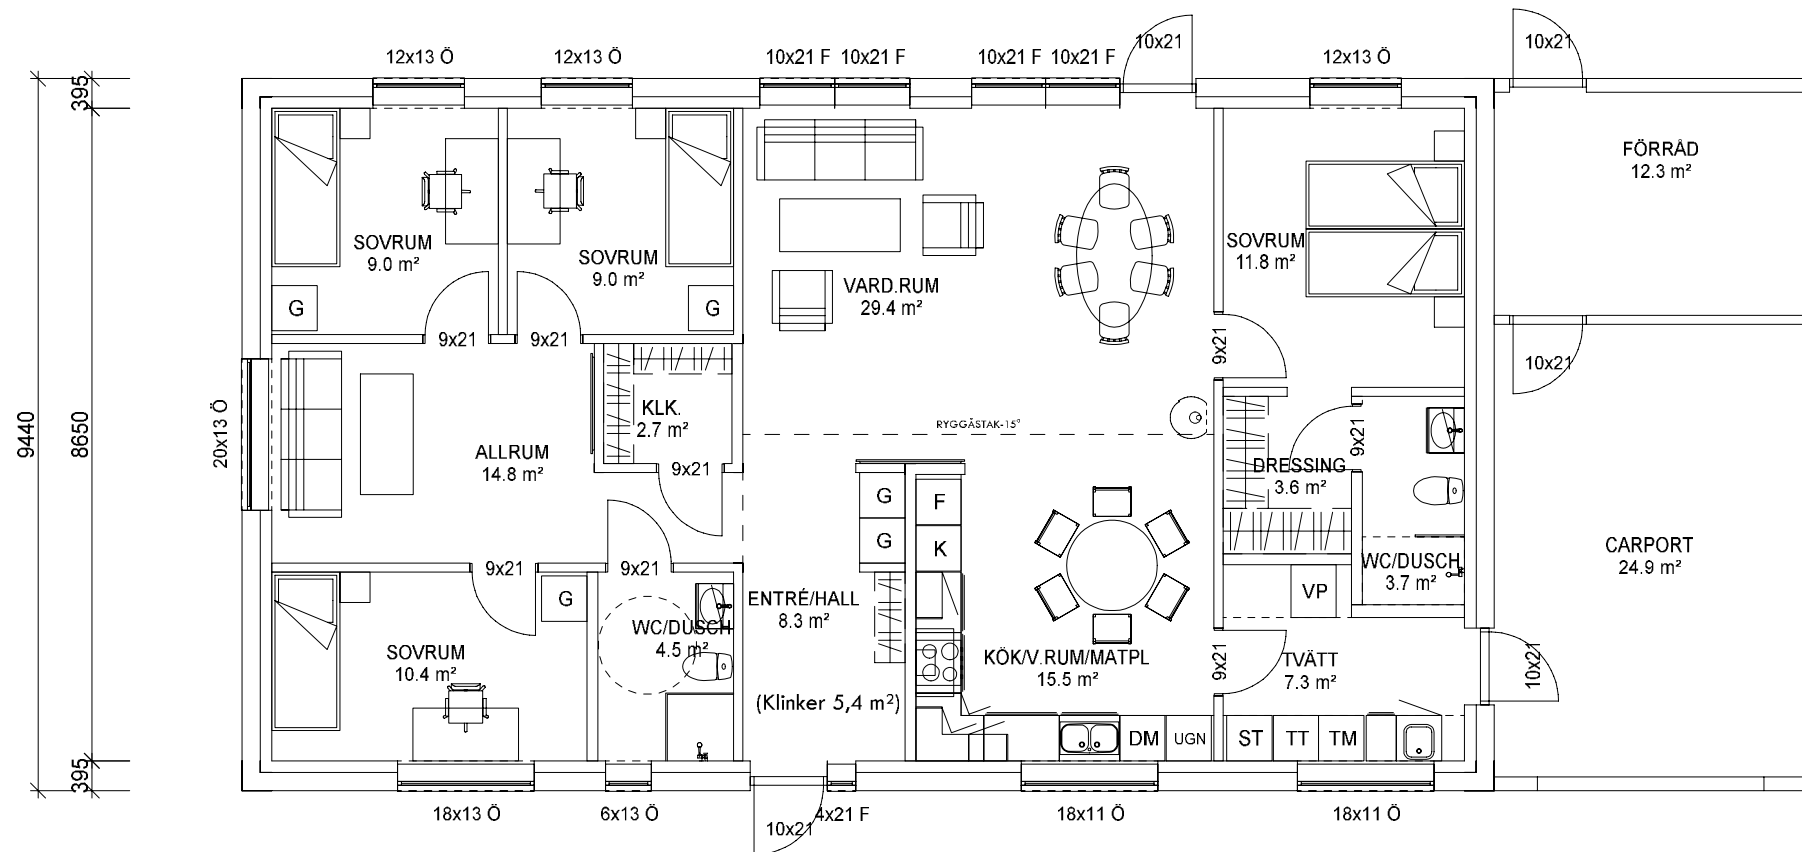

SEKTION RYGGÅSTAK 1:100

BOSTADSYTA  
136.7 m<sup>2</sup>  
BYGGN.AREA (BYA)  
197.5 m<sup>2</sup>  
BRUTTOAREA (BTA)  
170.8 m<sup>2</sup>

C	Duschar	2025-03-17	J.L
B	Kök, takfot	2024-10-28	J.L
A	Duschblandare	2024-09-09	J.L

*Lindén Villan*

BET	ANT	ÄNDRINGEN AVSER	DATUM	SIGN
Lindénvillan AB		<b>BYGGLOVSRITNING</b>		DATUM 2024-08-20
Linnerö 6		Plan vån. 1		ANSVARIG
Ljungby kommun		UPPDRAG NR/RITN. NR 1179		SKALA 1:100
		RIT/KONSTR AV J.L	HANDLÄGGARE	NUMMER 1179:1000
				BET <b>C</b>