


Fasad mot väster

Blivande marklinje ———
 Bef. marklinje - - - - -

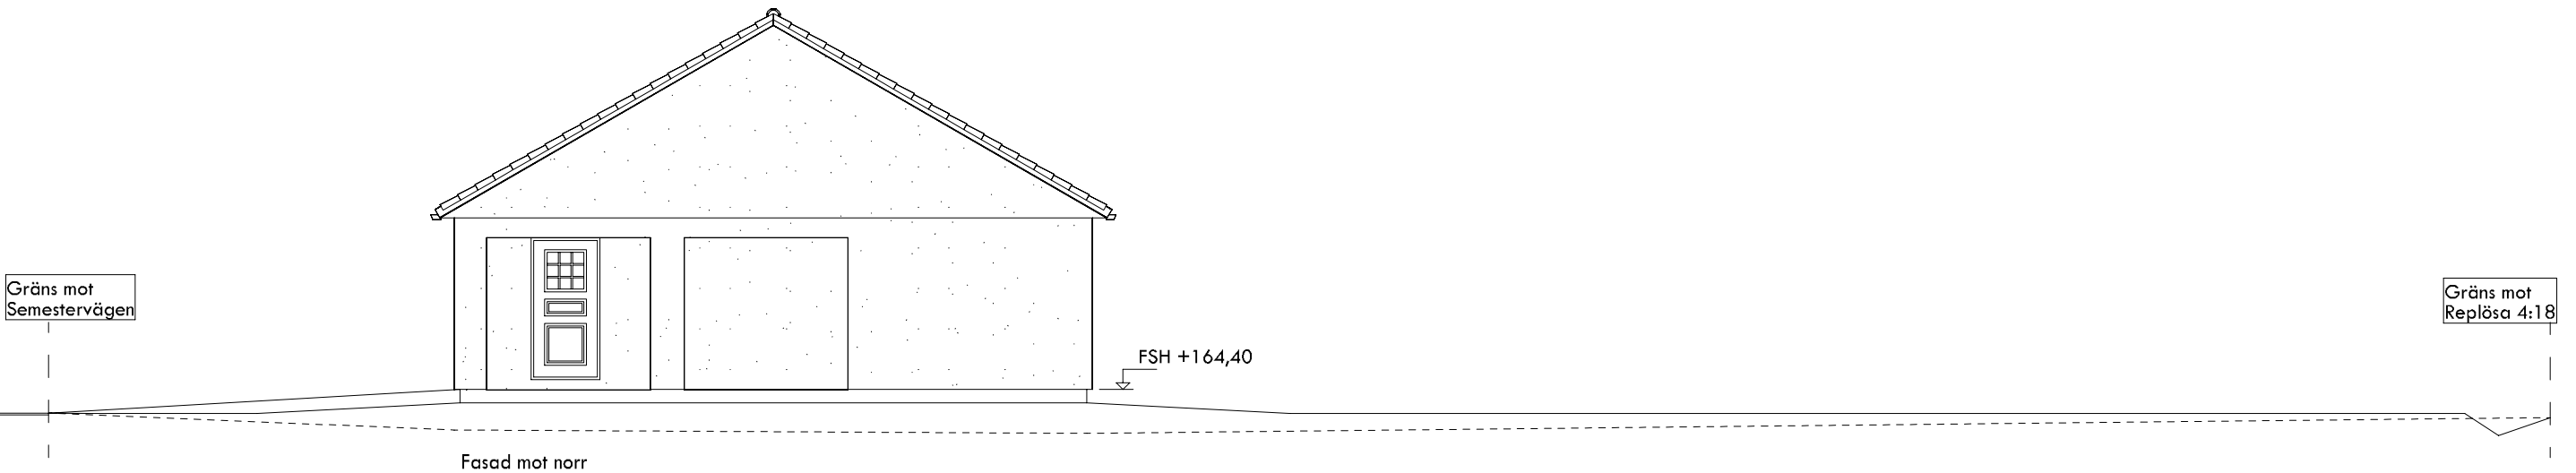

Fasad mot norr

Blivande marklinje ———
 Bef. marklinje - - - - -

Lindén Villan

Lindénvillan AB
 Linnerö 6
 Ljungby kommun

A		Spröjs		2024-10-28 johan	
BET	ANT	ÄNDRINGEN AVSER		DATUM	SIGN
BYGGLOVSHANDLING			DATUM		
Fasader			2024-08-20		
UPPDRAG NR/RITN. NR			ANSVARIG		
1179			J.L		
RIT/KONSTR AV			HANDLÄGGARE		
1179			J.L		
NUMMER			BET		
1179:1002			A		