


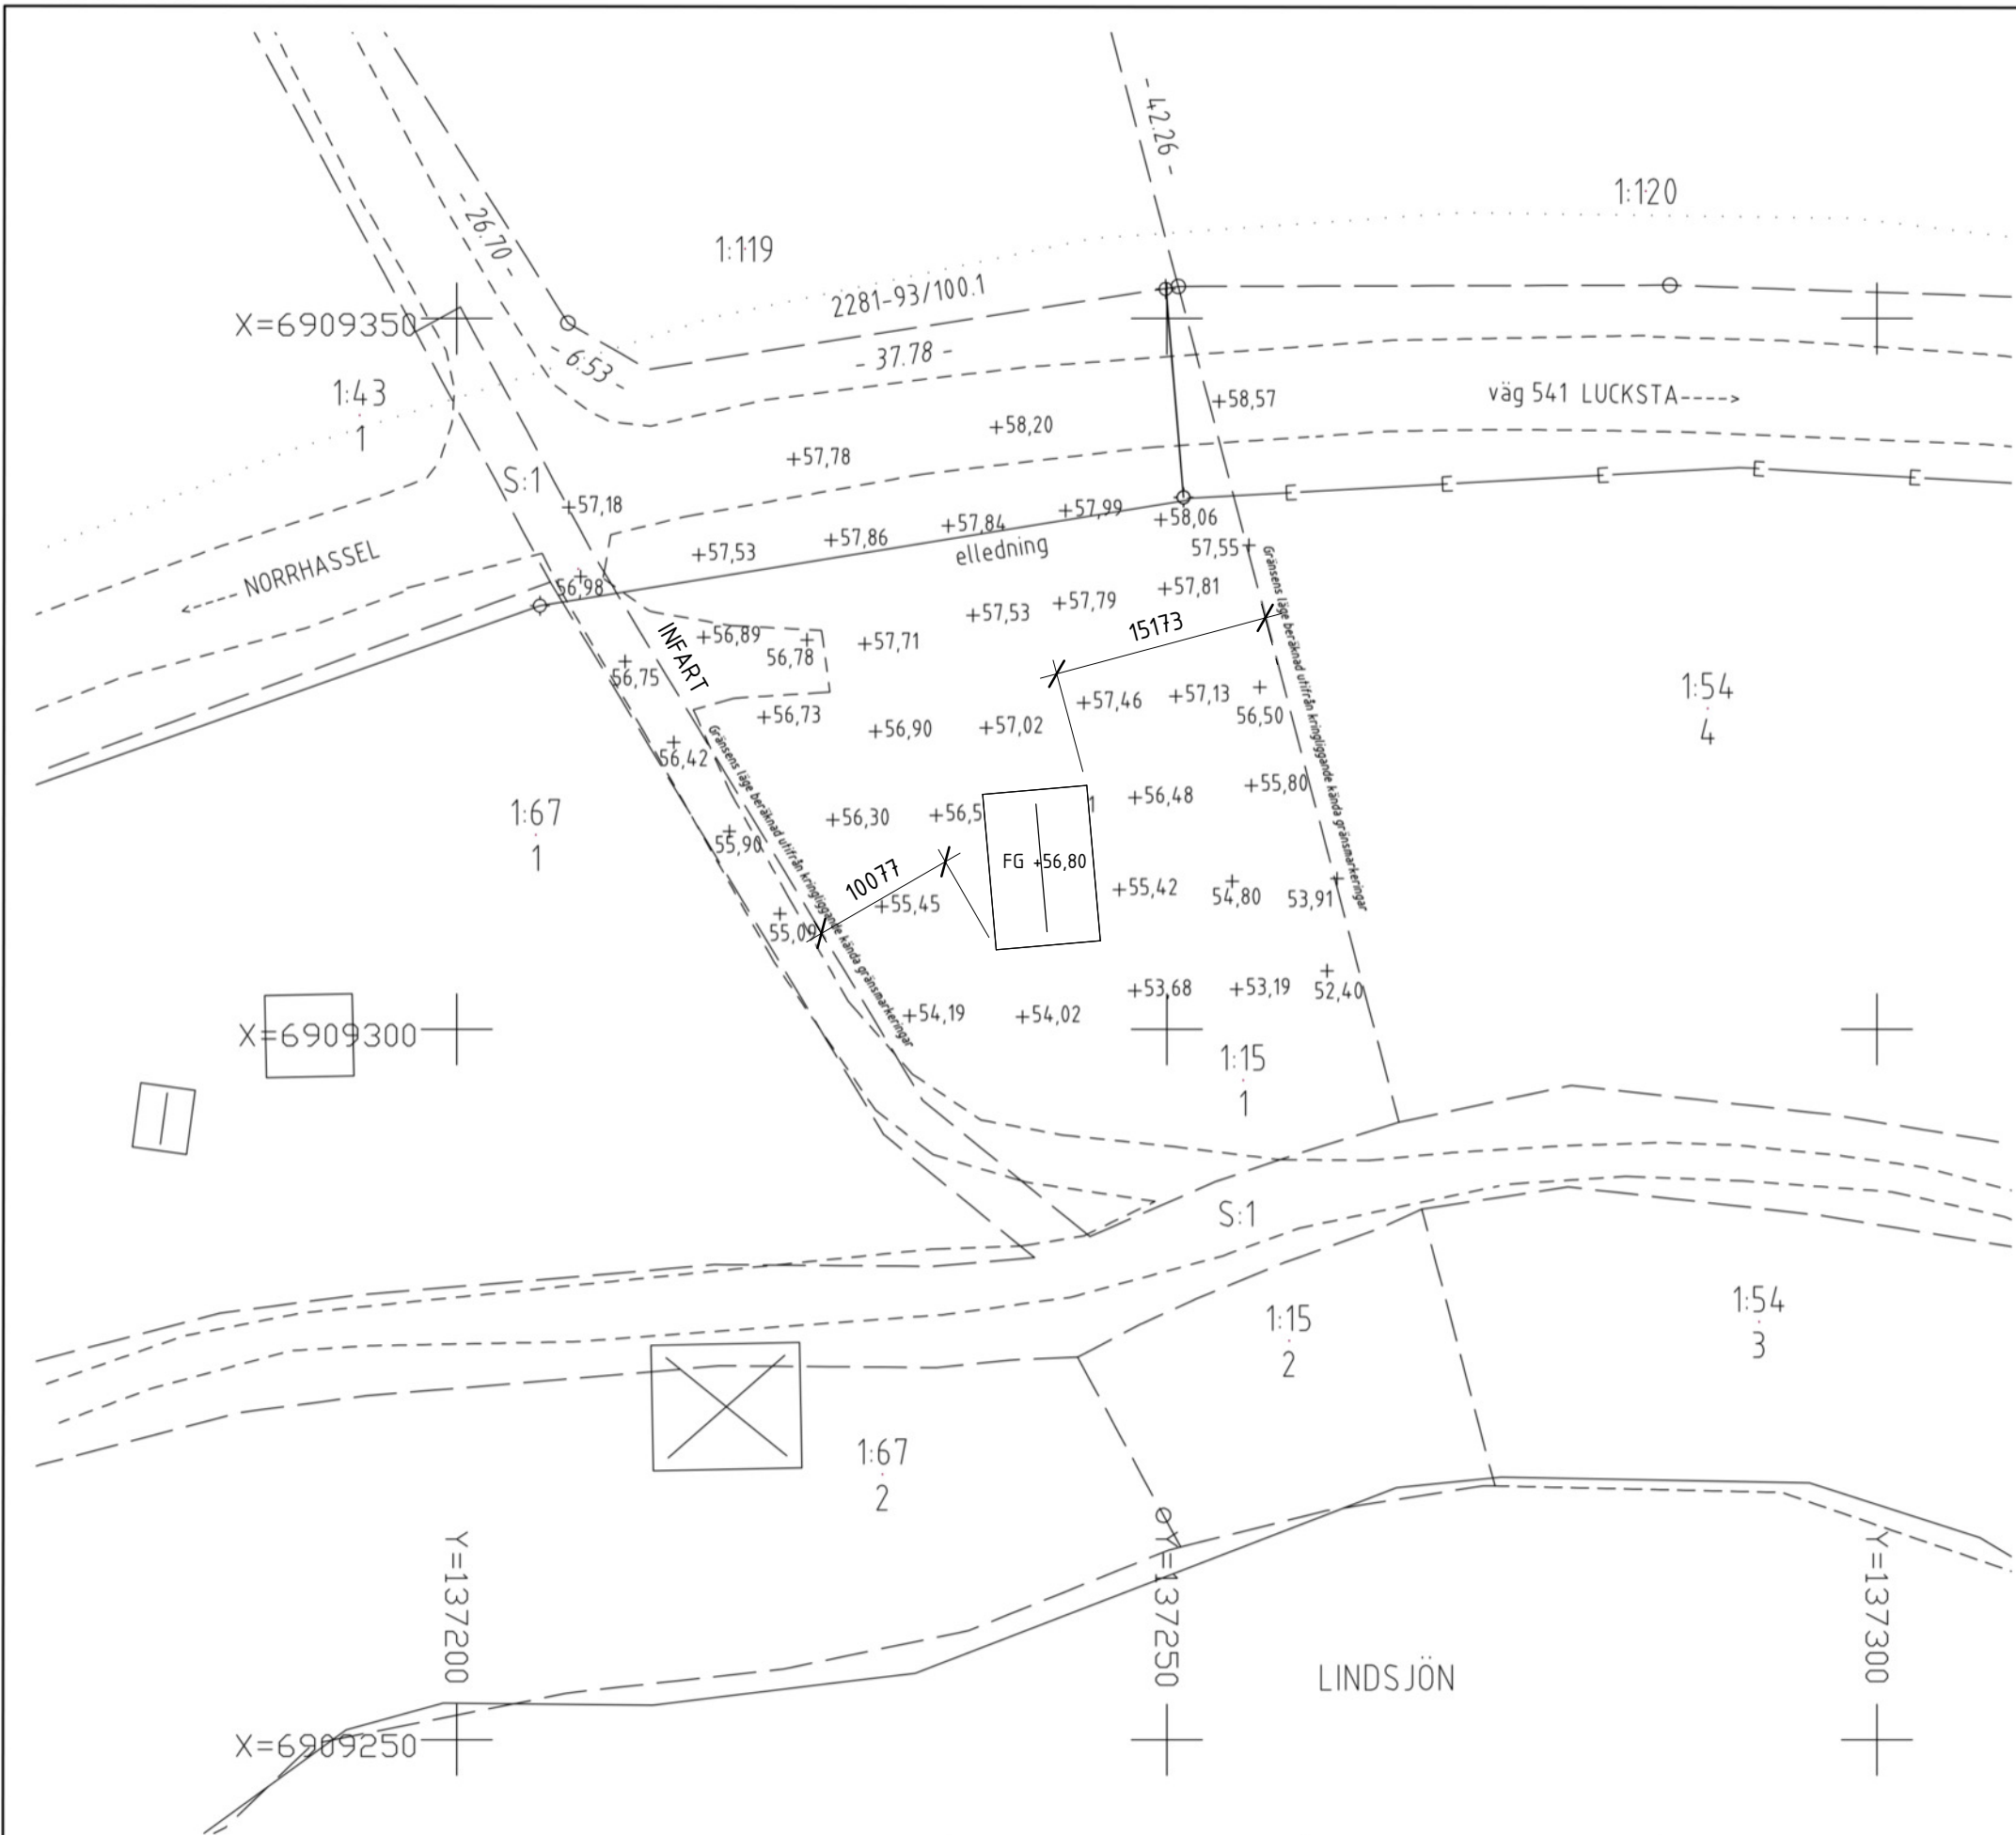

- ☐ Ugefärliga lägen på ledningar och kammare har påtecknats ritningen.
Kontakta Sundsvall Energi Elnät AB för utsättning.
 - ☐ Anslutning till fjärrvärmenätet kan ske.
Kontakta Sundsvall Energi AB.
 - ☐ Inga ledningar inom området.

SUNDSVALL ENERGI AB
FJÄRRVÄRME, Nät
20# -

SUNDSVALL VATTEN AB
20#-

På nybyggnadskartan redovisas ledningsuppgifter från Sundsvall Elnät AB, E.ON Elnät AB, Sundsvall Energi AB samt från Sundsvall Vatten AB. Eventuella övriga ledningar inom berört område åligger det beställaren att informera sig om. Information kan sökas på www.ledningskollen.se

Bilagor:
BETECKNINGAR, bilaga A

KOORDINATSYSTEM:
 SWEREF99 17 15
 HÖJDSYSTEM: RH2000
 Markhöjd enligt avvägning
 2022-12-19

NYBYGGNADSKARTA

FÖRHANDSKOPIA



HG

HG / JW

Kontroll
