




Fasad mot väster

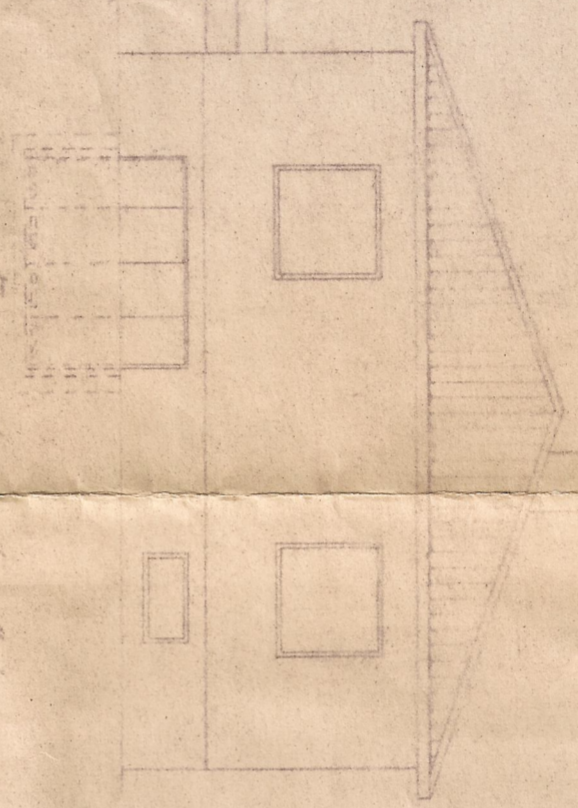

Fasad mot söder

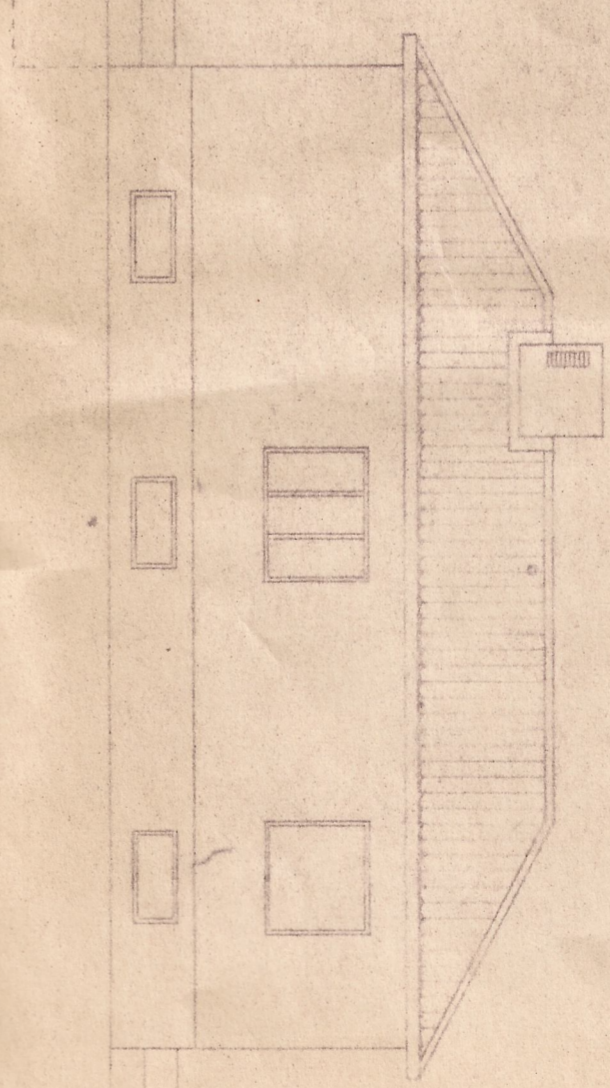


Fasad mot öster

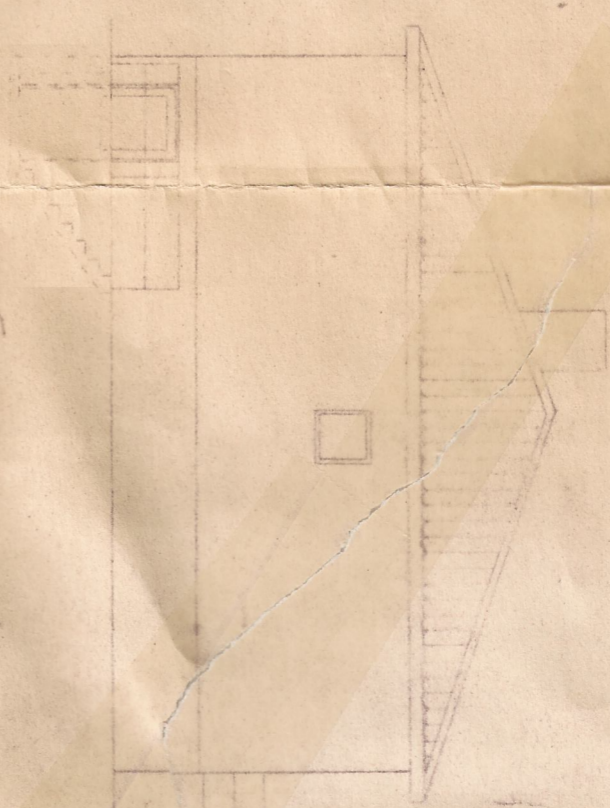


Fasad mot norr

Skala 1:100

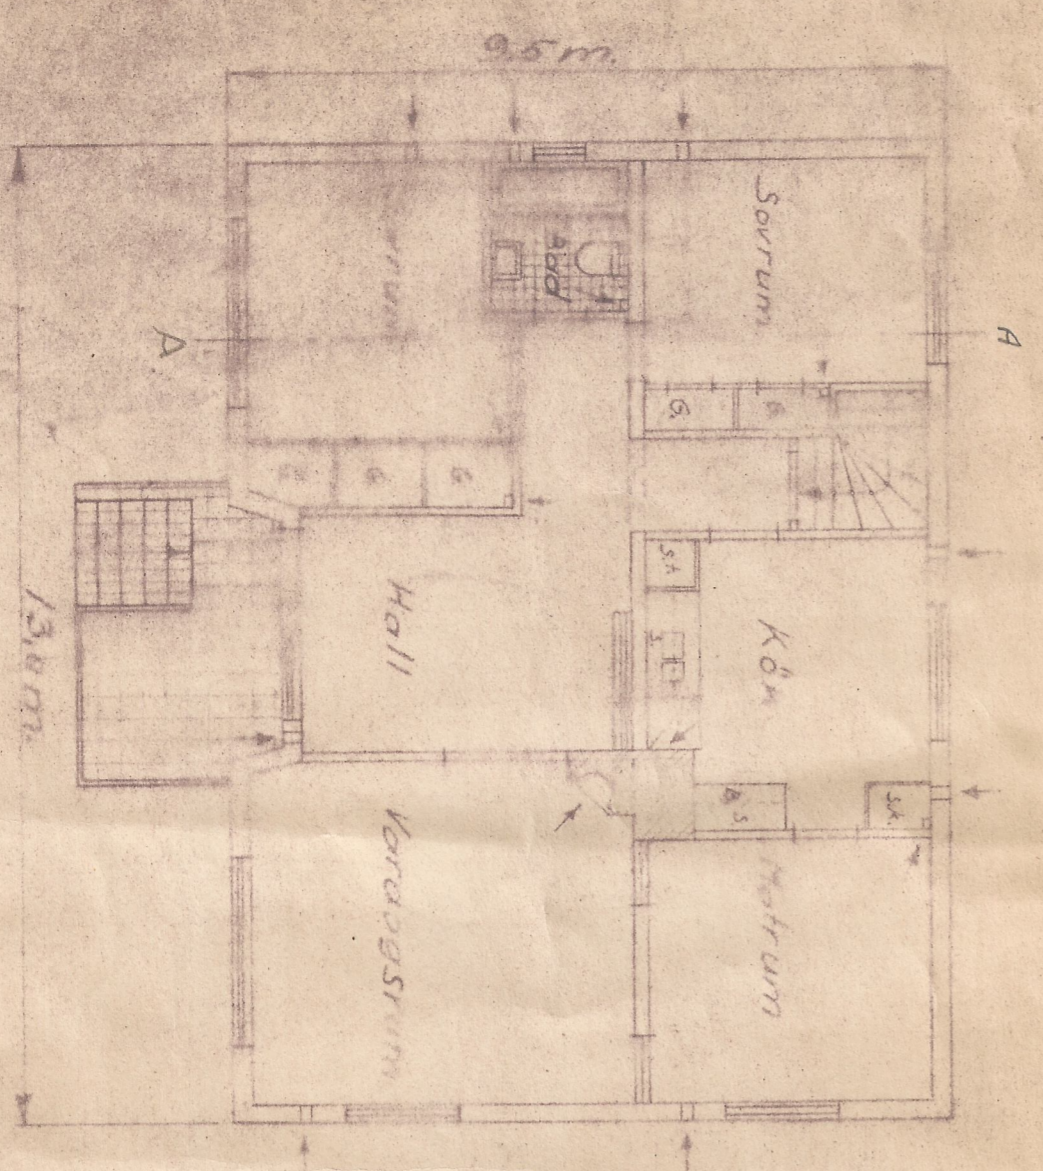


Kvadreringsplan

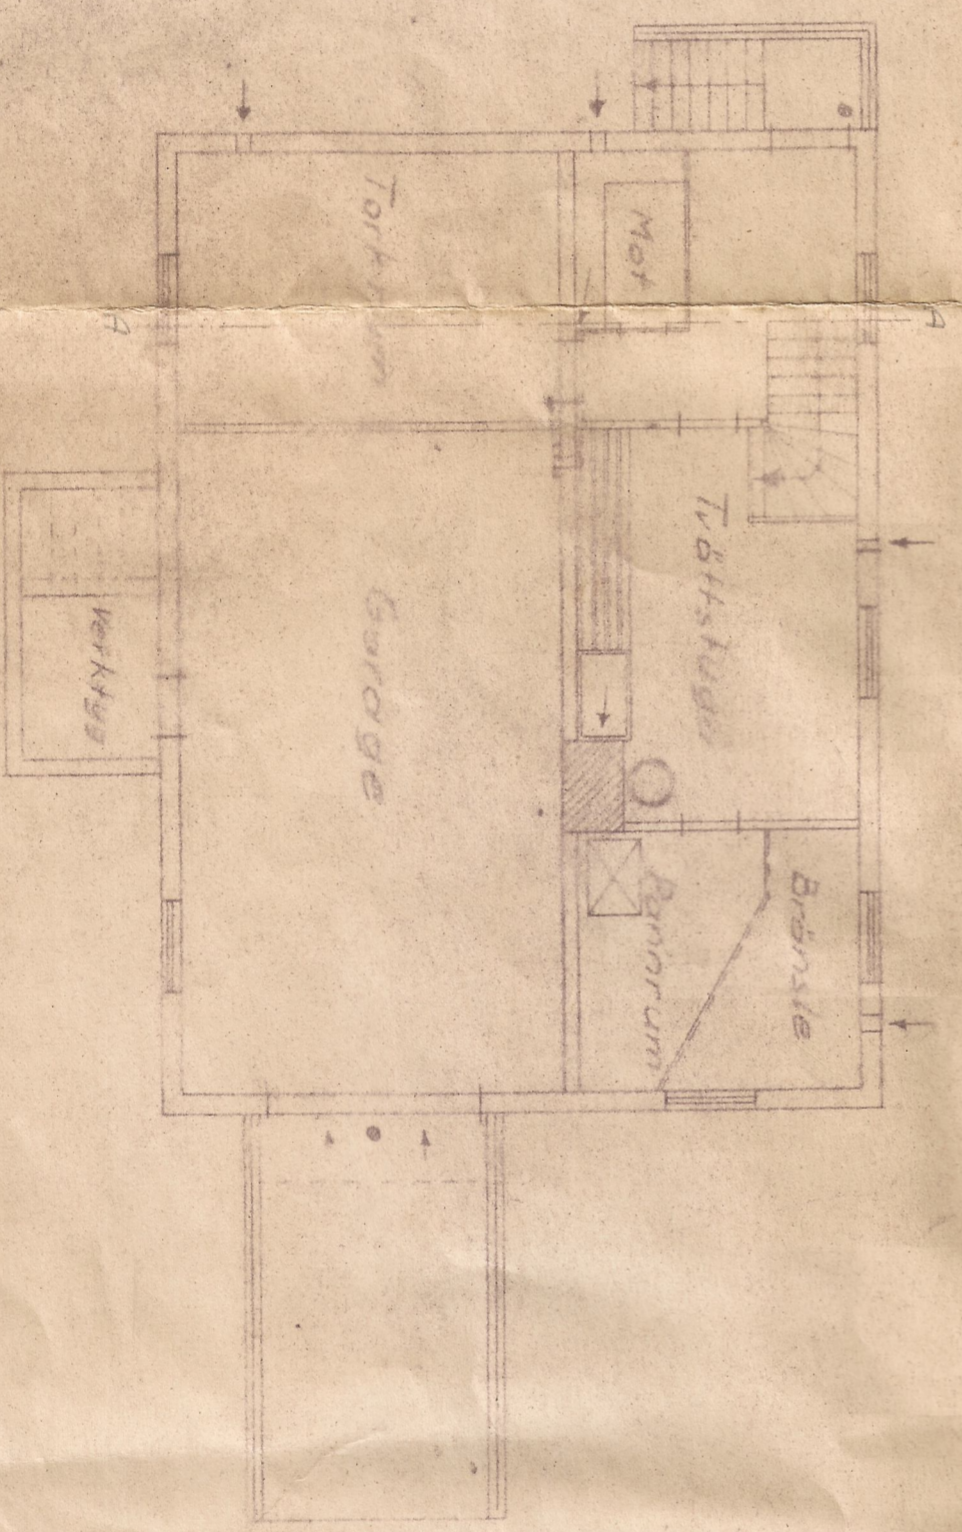


Kvadreringsplan

Skala 1:100

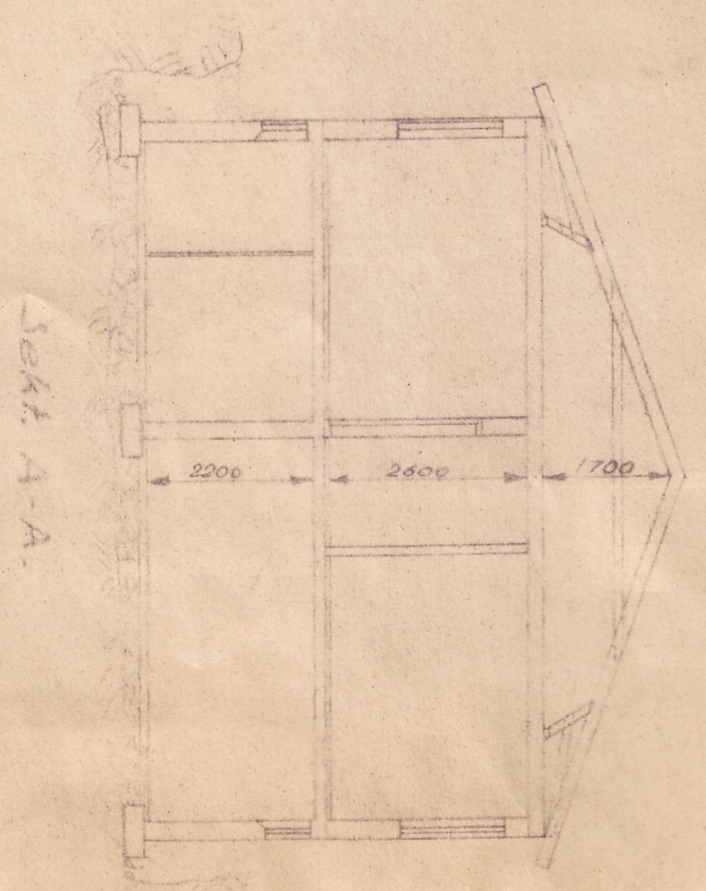

Sekt A-A.

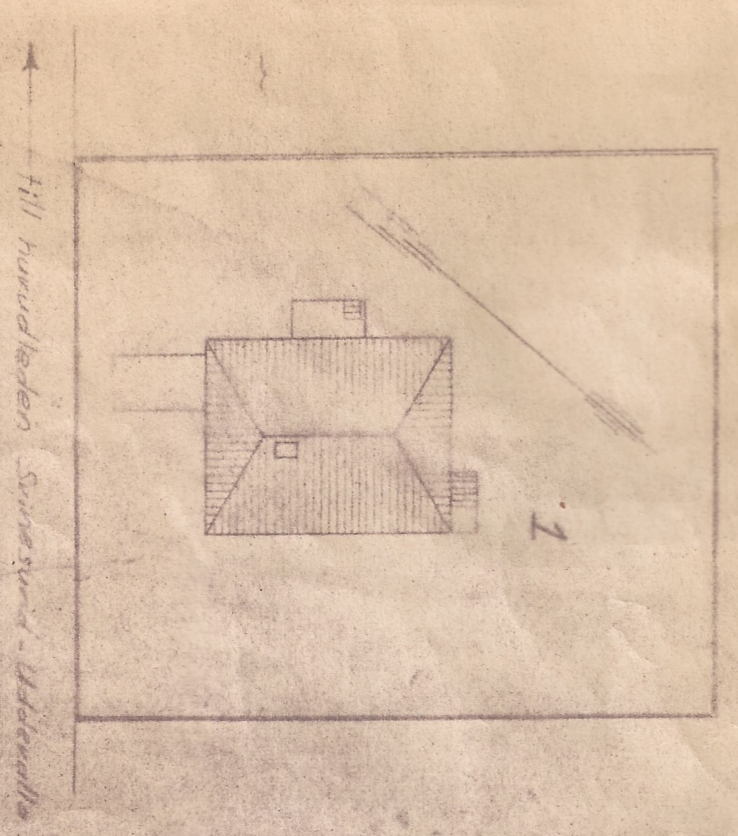

Stationsplan
Skala 1:400

Bustadshus, Hjältsgård Öne 351, Sjöe
Pinner och fasader
Skala 1:500, 1:400
Sensför den 17 juni 1940
Byggnadsfirman
Nertsson & Nilsson
Sjöe