

Tillhör beslut MBN
2016-12-08 § 240

ETAPP 3B 2063m²
Fritidshus 1,5 plan (A30-01B)

ETAPP 3A 2316m²
Fritidshus 1 plan (A30-01A1) (A30-01A2)

KARTUNDERLAG ÄR UTSNITT AV
Grundkarta över del av Kungbäck 1:59,
Lökholsvägen-Kungsviksvägen
Upprättad vid Strömstads kommun, Miljö- och
byggförvaltningen/plan- och kartavdelningen år 2015 av:
Johan Hellman
mättningsingenjör
Grundkartan framställd genom utdrag ur
Strömstads kommuns digitala baskarta.
Koordinatsystem i plan: SWEREF 99 12 00.
Koordinatsystem i höjd: RH2000.
Fastighets- och detaljredovisning gällande 2015-06-25.

Minsta avstånd mellan
redovisade byggnader är 5m.

Just. av markhöjder inom
kvarteretsmark samt lov för nytt
vägparti behandlas i separat
ansökan om marklov.

STRÖMSTADS KOMMUN
Miljö- och byggnämnden
2016-08-30
Dnr MBN/2016-1367
Handl.nr 5

REV B Just. parkering, dike vid G-C
kompl. mått, sektioner K.G 2016-08-29
REV A Just. höjder FG. KG. 2016-07-04


BET	ANT	ÄNDRINGEN AVSER	SIGN	DATUM

BYGGLOVSHANDLING
KUNGBÄCK 1:59

1:  **FRONT PROJEKT AB**
Södra Kyrkogatan 2
452 30 Strömstad
+46 526 60 000

UPPDRAG NR	RITAD AV.	HANDLÄGGARE
-	KG	
DATUM	ANSVARIG	
2016-03-04	KARIN GOKSÖYR	
FRITIDSBOENDE ETAPP 3A och 3B		


SITUATIONSPLAN		
SKALA	NUMMER	BET
1:500	A10-01	B

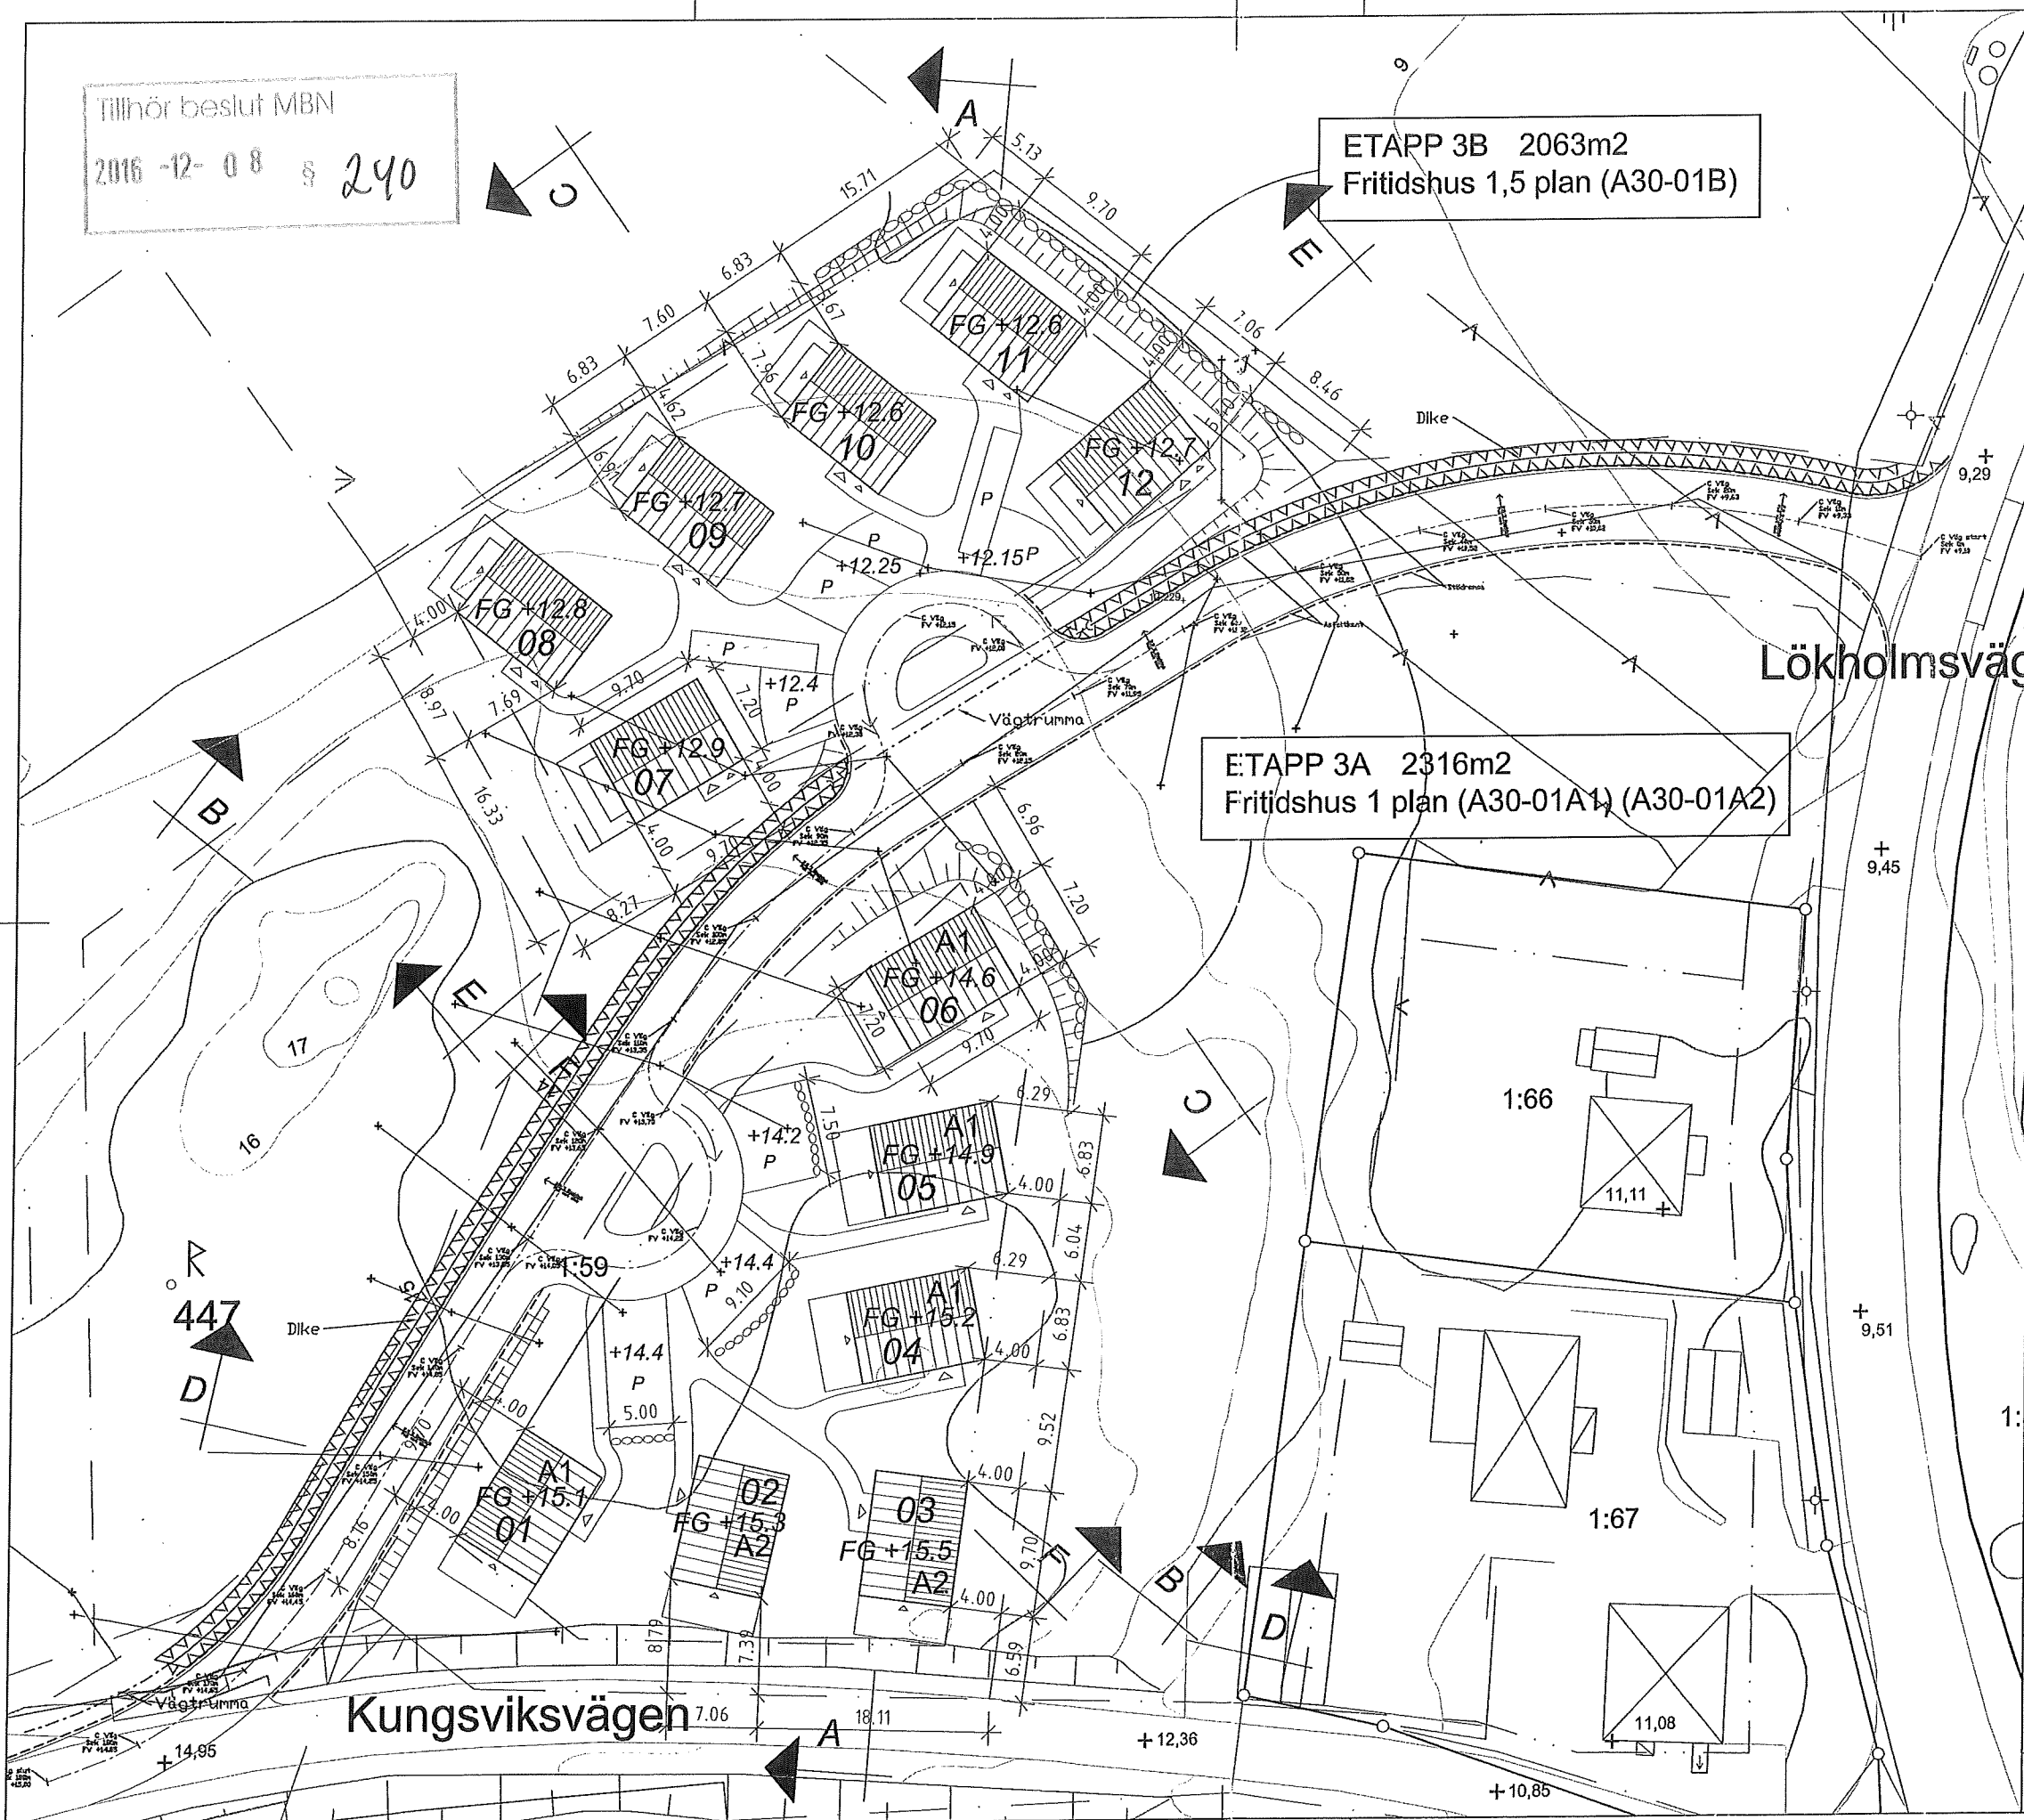

Tillhör beslut MBN
2016-12-08 s 240


Sektionsmarkeringar finns redovisade på situationsplan.

Just. av markhöjder inom kvartersmark samt lov för nytt vägparti behandlas i separat ansökan om marklov.

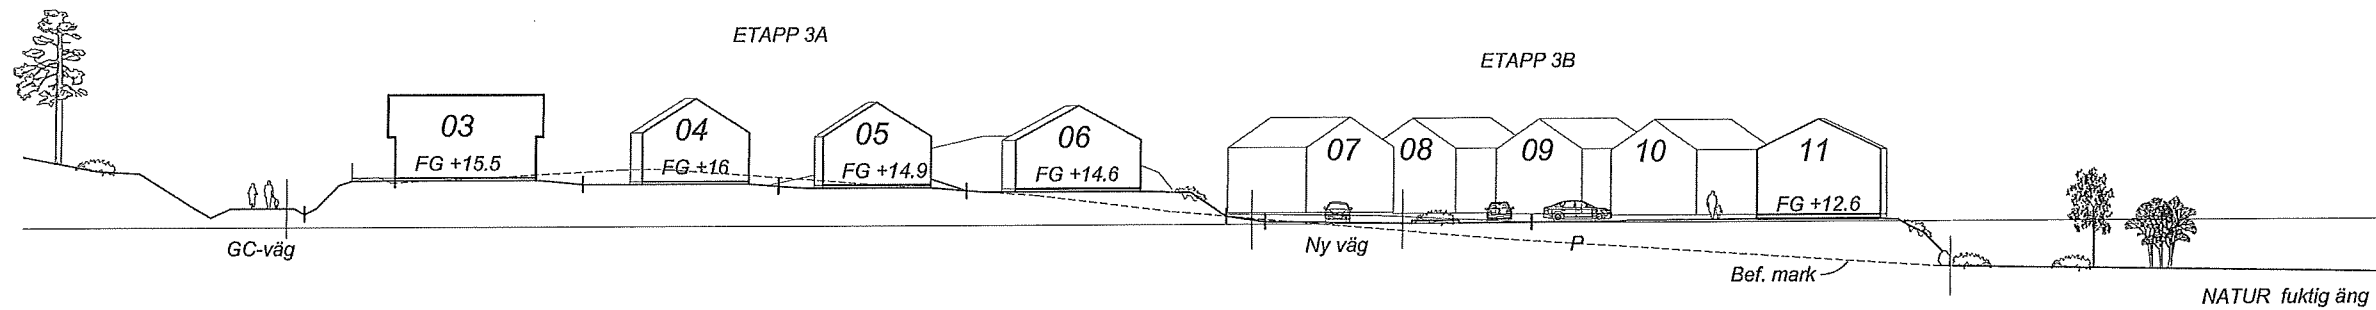


SEKTION A-A

+0.0

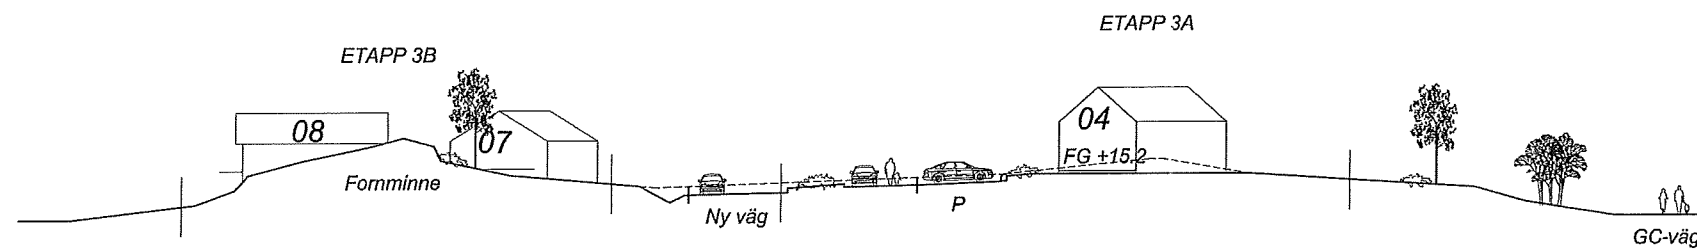

SEKTION B-B

+0.0

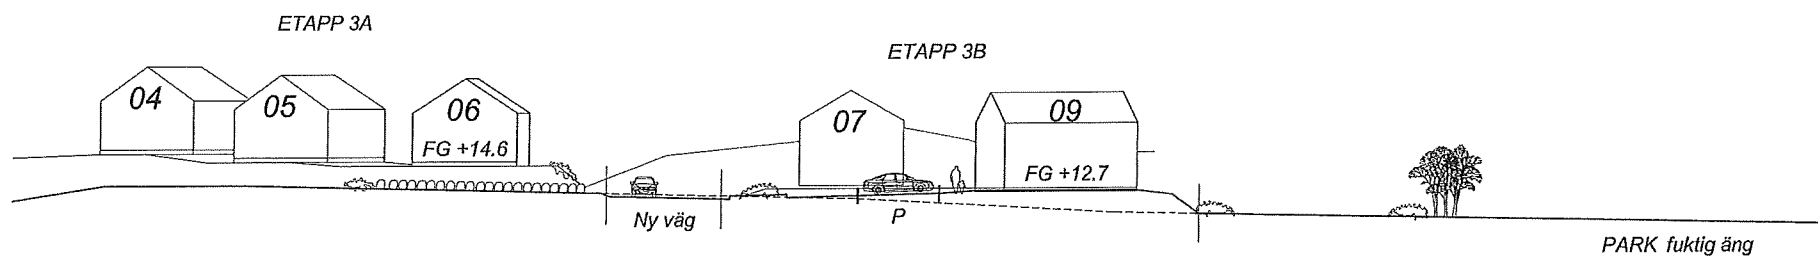

SEKTION C-C

+0.0

STRÖMSTADS KOMMUN
Miljö- och byggnämnden
2016-03-30
Dnr MON/2016-1367
Handlgr


REV B Just. parkering, dike vid G-C
kompl. mått, sektioner K.G 2016-08-29

REV A Just. höjder FG. KG. 2016-07-04

BET	ANT	ÄNDRINGEN AVSER	SIGN	DATUM
BYGGLOVSHANDLING				
KUNGBÄCK 1:59				
		FRONT PROJEKT AB		
Södra Kyrkogatan 2 452 30 Strömstad +46 526 60 000				
UPPDRAG NR	RITAD AV	HANDLÄGGARE		
-	KG			
DATUM	ANSVARIG			
2016-03-04	KARIN GOKSÖYR			
FRITIDSBOENDE ETAPP 3A och 3B				
MARKSEKTIONER				
SKALA	NUMMER	BET		
1:500	A10-02	B		


Sektionsmarkeringar finns redovisade på situationsplan.

Just. av markhöjder inom kvartersmark samt lov för nytt vägparti behandlas i separat ansökan om marklov.

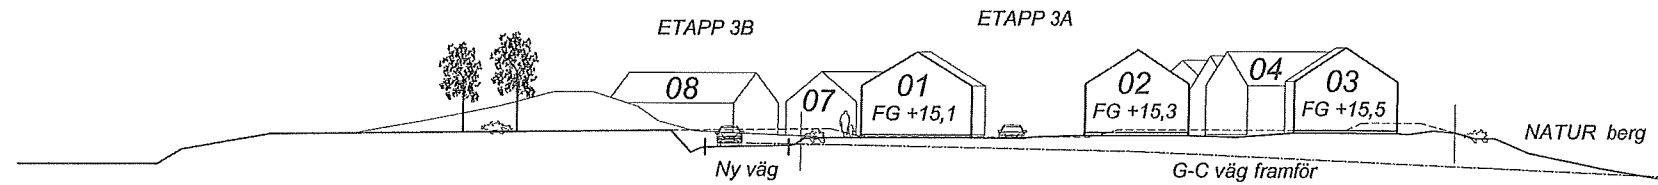

SEKTION D-D

+0.0

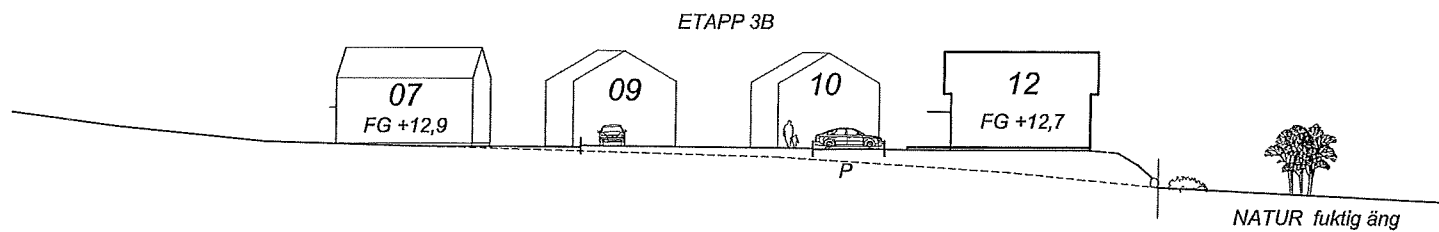


SEKTION E-E

+0.0

Skala 1:500

Skala 1:200

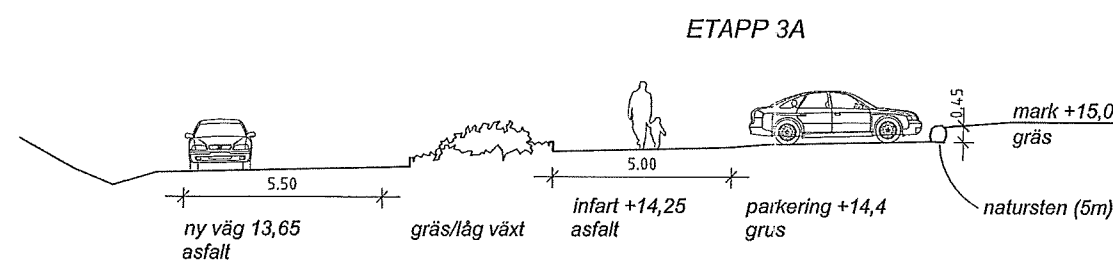

SEKTION F-F

Tillhör beslut MBN
2016-12-08
\$ 240

STRÖMSTADS KOMMUN
Miljö- och byggnämnden
2016-08-30
Dnr MBN/2016-1367
Handl.nr 5


REV B Just. parkering, dike vid G-C
kompl. mått, sektioner K.G 2016-08-29

REV A Just. höjder FG. KG. 2016-07-04

BET	ANT	ÄNDRINGEN AVSER	SIGN	DATUM

BYGGLOVSHANDLING

KUNGBÄCK 1:59

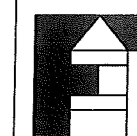

FRONT PROJEKT AB

Södra Kyrkogatan 2
452 30 Strömstad
+46 526 60 000

UPPDRAG NR	RITAD AV	HANDLÄGGARE
-	KG	





DATUM	ANSVARIG
2016-03-04	KARIN GOKSÖYR

FRITIDSBOENDE
ETAPP 3A och 3B

MARKSEKTIONER

SKALA	NUMMER	BET
1:500/200	A10-03	B

Tillhör beslut MBRN
2016-12-08 §§ 240

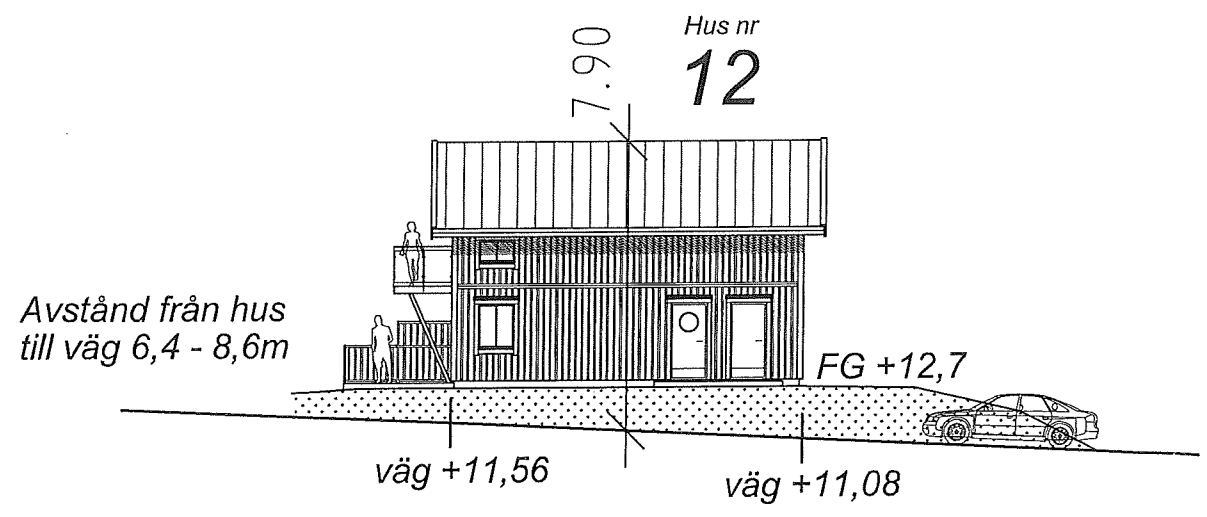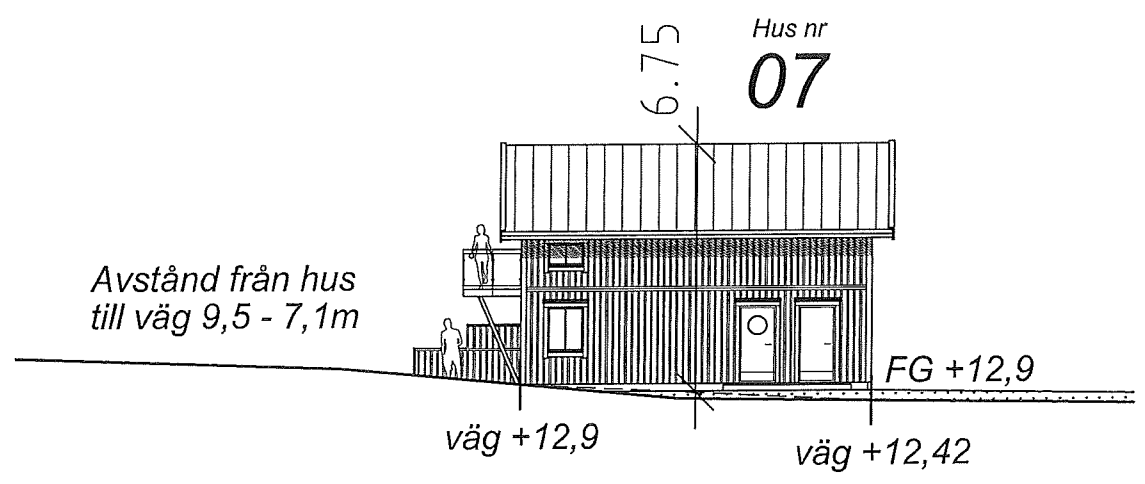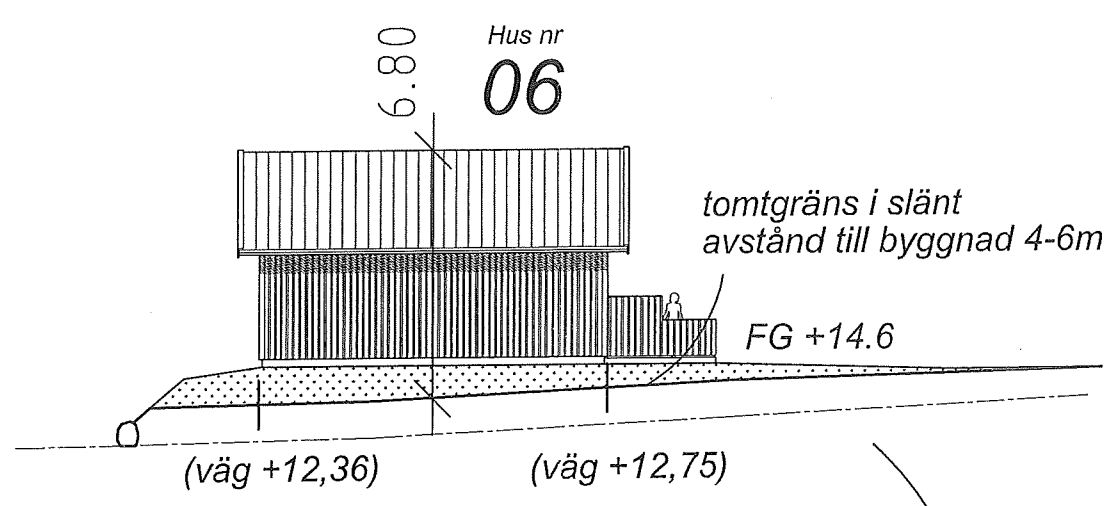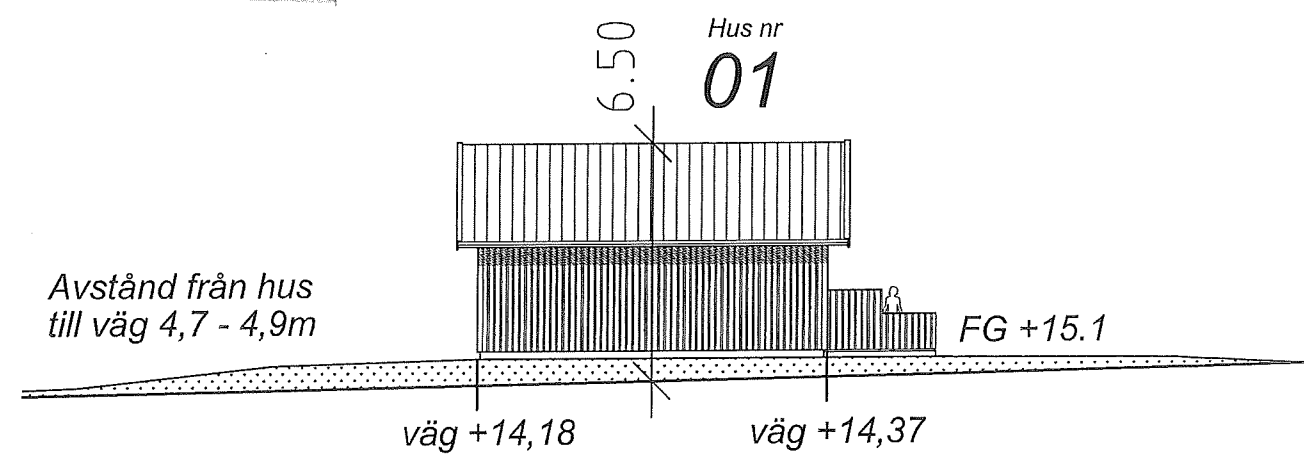


När man mäter från allmän plats överstiger denna fasad totalhöjden 6,5 meter. Marken där bebyggelsegruppen enligt detaljplanen är placerad ligger redan högre än omgivande mark och den planerade vägen. Höjd för färdigt golv är satt utifrån höjd vid den gemensamma infarten samt för att höjdskillnaden mellan denna och intilliggande byggnad inte ska bli för stor.


- REV C Kompl. sektioner, höjdmått K.G 2016-10-03
- REV B Just. parkering, dike vid G-C kompl. mått, sektioner K.G 2016-08-29
- REV A Just. höjder FG. KG. 2016-07-04

BET	ANT	ÄNDRINGEN AVSER	SIGN	DATUM
BYGGLOVSHANDLING				
KUNGBÄCK 1:59				
		 FRONT PROJEKT AB Södra Kyrkogatan 2 452 30 Strömstad +46 526 60 000		
UPPDRAG NR	RITAD AV	HANDLÄGGARE		
-	KG			
DATUM	ANSVARIG			
2016-03-04	KARIN GOKSÖYR			
FRITIDSBOENDE				
ETAPP 3A och 3B				
MARKSEKTIONER GENOM VÄG ALT.				
GRÄNS TILL ALLMÄN PLATS				
SKALA	NUMMER	BET		
1:200	A10-04	C		


STRÖMSTADS KOMMUN
Miljö- och byggnämnden
2016-10-03
Dnr MBRN/2016-1367
Handl.nr 7

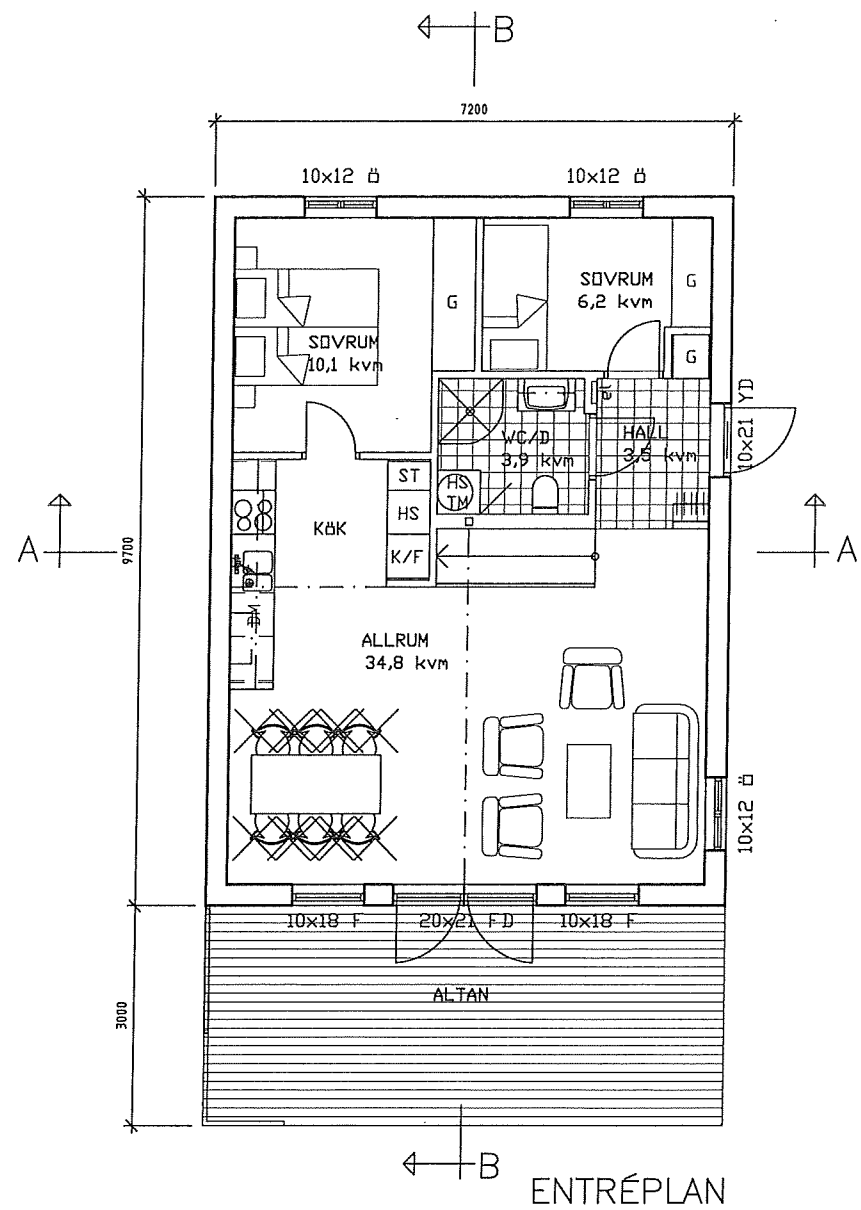


ENTRÉPLAN

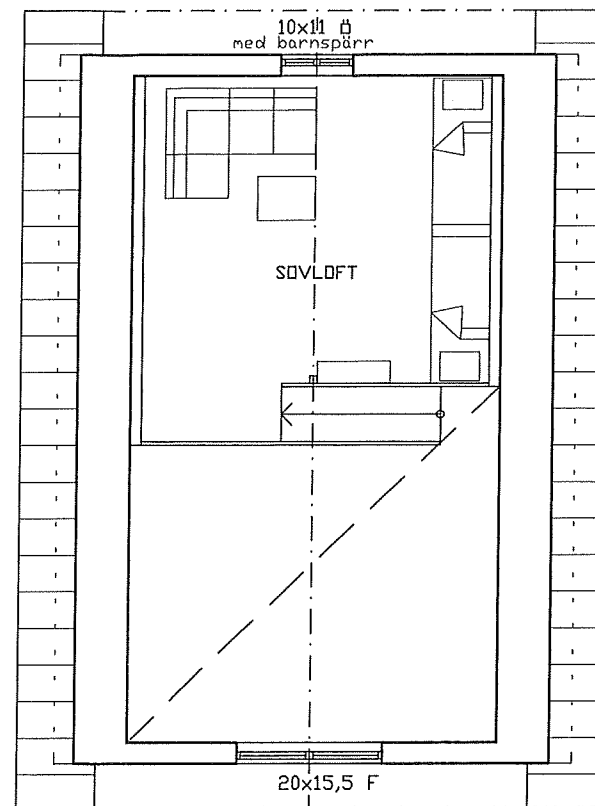

LOFTPLAN

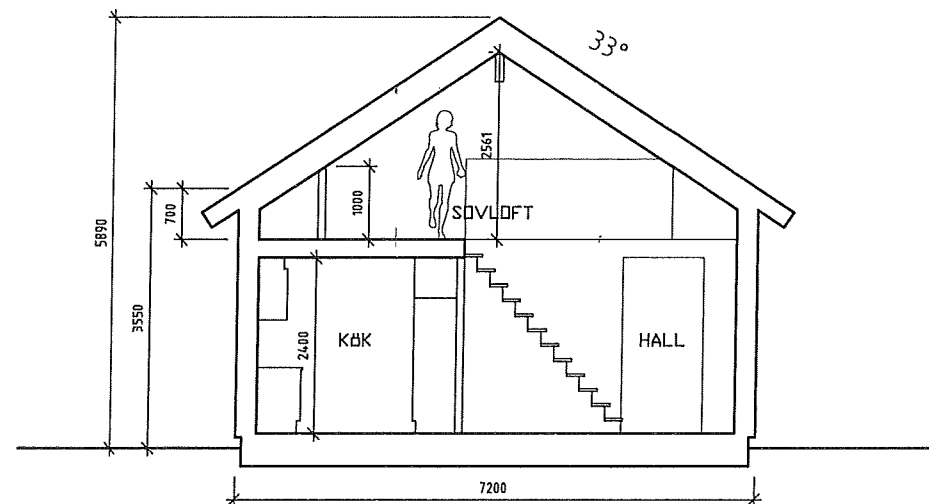

TVÄRSEKTION A-A

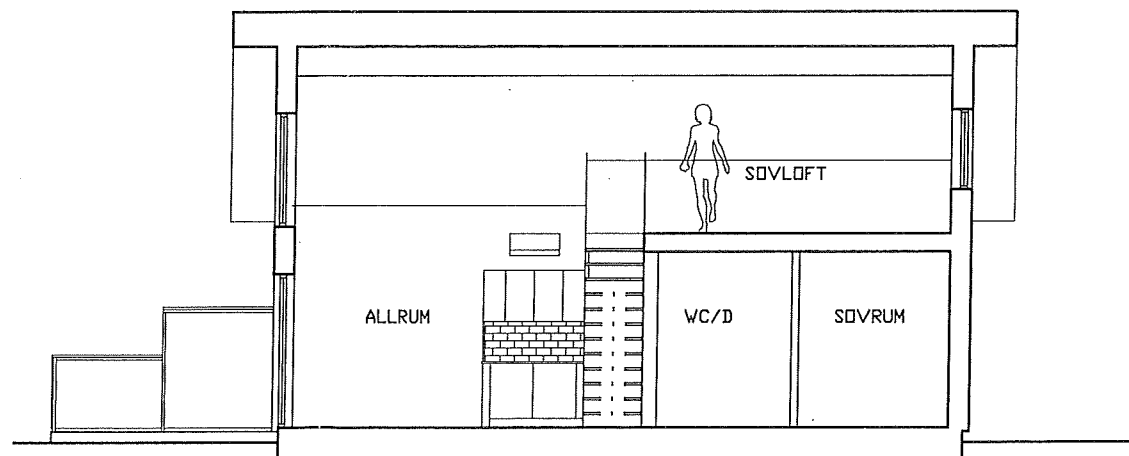

LÄNGDSEKTION B-B


Tillhör beslut MBN
2016-12-08 § 240

STRÖMSTADS KOMMUN
Miljö- och byggnämnden
2016-10-03
Dnr MBN/2016-1367
Handl.nr 7


REV. C JUST. VÄGGJOCKLEK, FÖNSTER MOT ALTAN
K.G 2016-10-03

BET	ANT	ÄNDRINGEN AVSER	SIGN	DATUM
BYGGLOVSHANDLING				
KUNGBÄCK 1:59				
 FRONT PROJEKT AB Södra Kyrkogatan 2 452 30 Strömstad +46 526 60 000				
UPPDRAG NR	-	RITAD AV	KG	HANDLÄGGARE
DATUM	2015-03-04	ANSVARIG	KARIN GOKSÖYR	
FRITIDSBOENDE				
ETAPP 3A				
1 PLAN + LOFT, 70 kvm bya				
PLAN, SEKTIONER				
SKALA	1:100	NUMMER	A30-01A	


TAK: Betongtegel kulör: tegelröd
 FASAD: Träpanel, lockläkt Kulör: vit
 PLAT: Aluzink

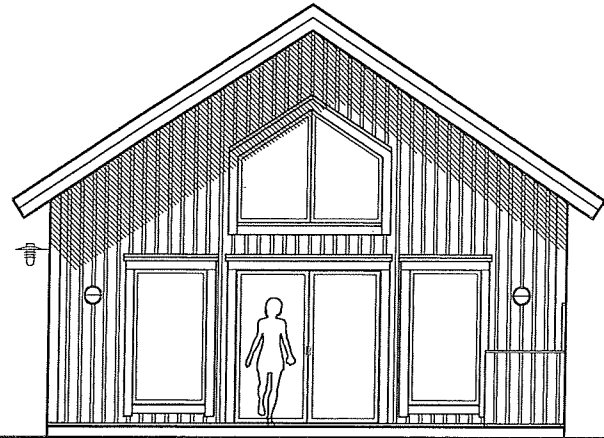


FASAD MOT VÄSTER

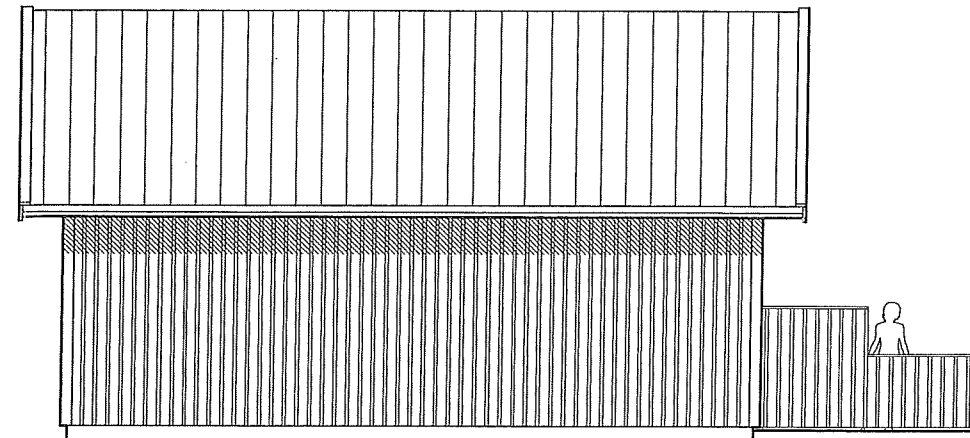

FASAD MOT NORR

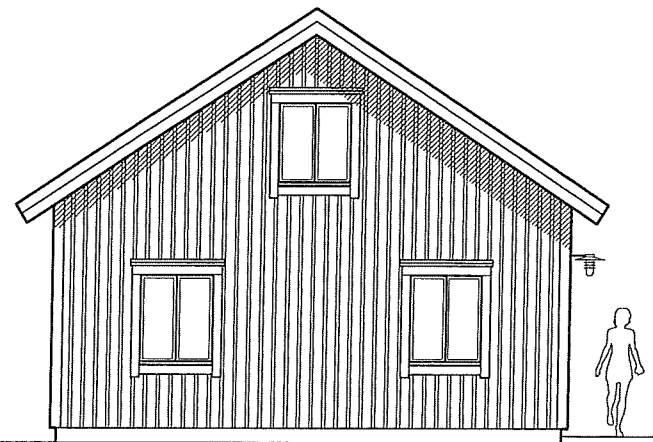

FASAD MOT ÖSTER

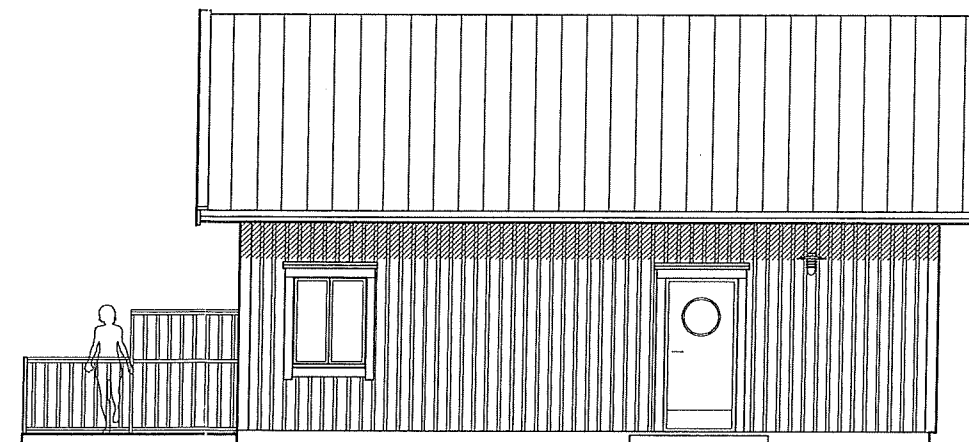


FASAD MOT SÖDER

Tillhör beslut MBN
 2016 -12- 0 8
 § 240


STRÖMSTADS KOMMUN
 Miljö- och byggnämnden
 2016 -10- 03
 Dnr MBN/2016-1367
 Handl.nr 7

REV. C JUST. VÄGGJOCKLEK, FÖNSTER MOT ALTAN
 K.G 2016-10-03


BET	ANT	ÄNDRINGEN AVSER	SIGN	DATUM
BYGGLOVSHANDLING				
KUNGBÄCK 1:59				
 FRONT PROJEKT AB Södra Kyrkogatan 2 452 30 Strömstad +46 526 60 000				
UPPDRAG NR	-	RITAD AV	KG	HANDLÄGGARE
DATUM	2015-03-04	ANSVARIG	KARIN GOKSÖYR	
FRITIDSBOENDE				
ETAPP 3A				
1 PLAN + LOFT, 70 kvm bya				
FASADER				
SKALA	1:100	NUMMER	A30-02A	I BET

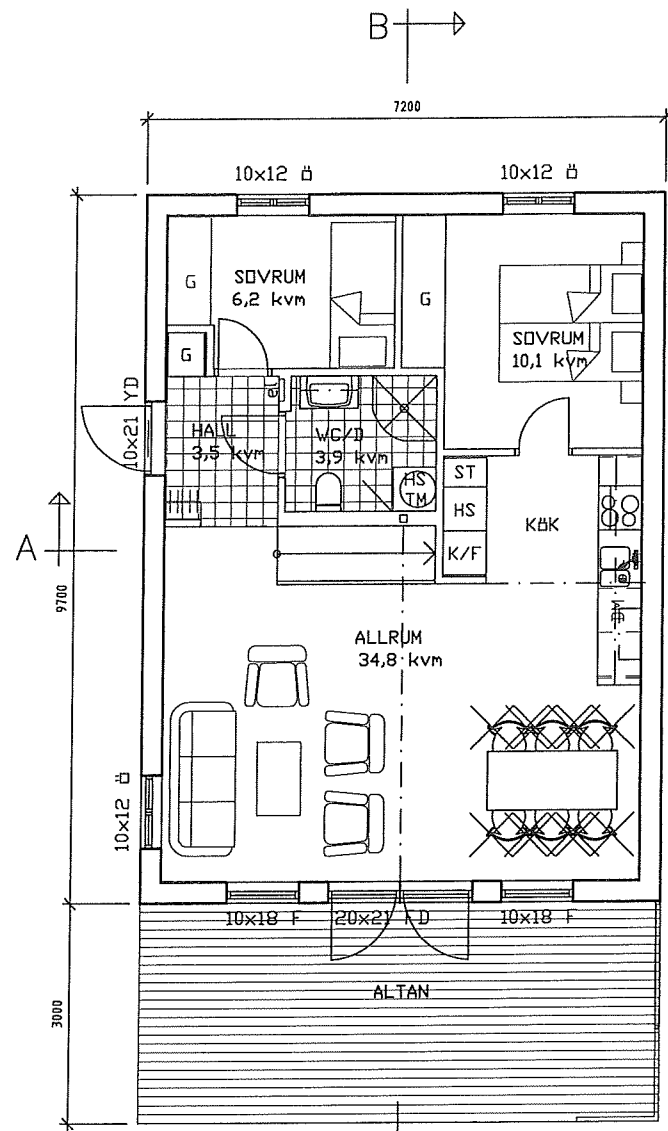


ENTRÉPLAN

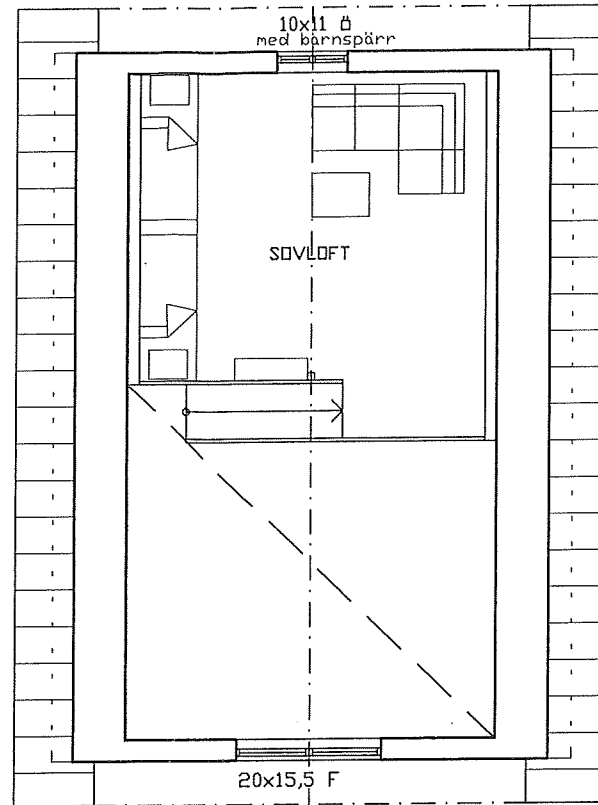

LOFTPLAN

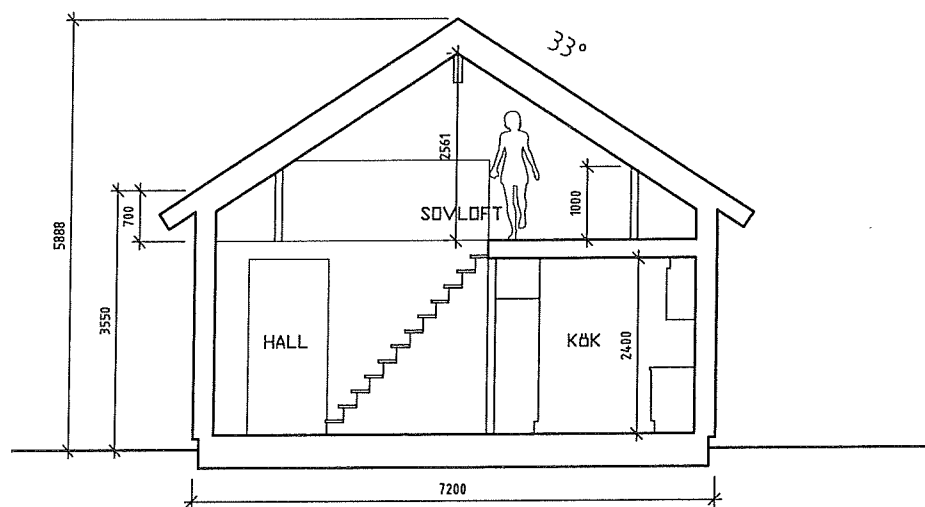

TVÄRSEKTION A-A

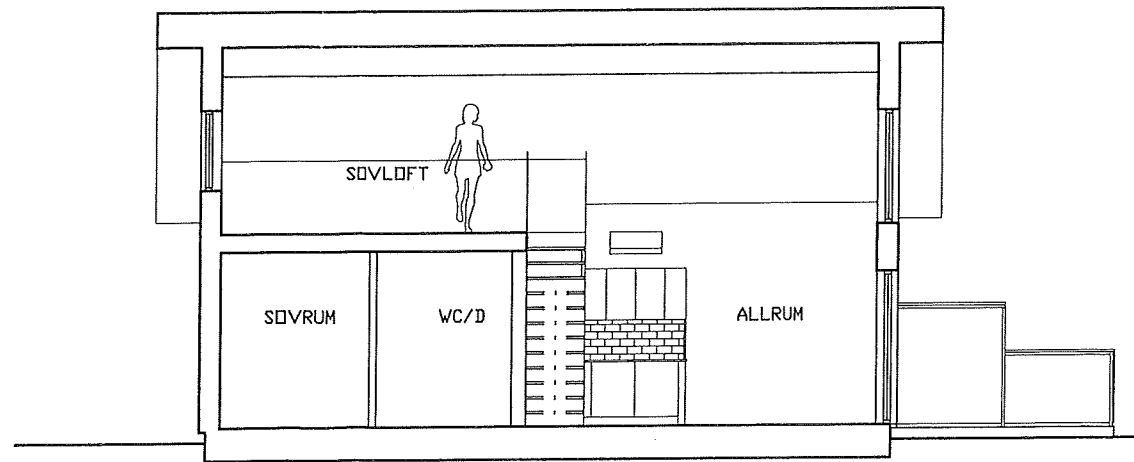


LÄNGDSEKTION B-B


Tillhör beslut MBN
2016-12-08 § 240

STRÖMSTADS KOMMUN
Miljö- och byggnämnden
2016-10-03
Dnr MBN/2016-1367...
Handl.nr


REV. C JUST. VÄGGTJOCKLEK, FÖNSTER MOT ALTAN
K.G 2016-10-03

BET	ANT	ÄNDRINGEN AVSER	SIGN	DATUM
BYGGLOVSHANDLING				
KUNGBÄCK 1:59				
 FRONT PROJEKT AB Södra Kyrkogatan 2 452 30 Strömstad +46 526 60 000				
UPPDRAG NR	-	RITAD AV	KG	HANDLÄGGARE
DATUM	2015-03-04	ANSVARIG	KARIN GOKSÖYR	
FRITIDSBOENDE				
ETAPP 3A				
1 PLAN + LOFT, 70 kvm bya				
PLAN, SEKTIONER				
SKALA	1:100	NUMMER	A30-01A2	BET


TAK: Betongtegel kulör: tegelröd
 FASAD: Träpanel, lockläkt Kulör: vit
 PLÅT: Aluzink

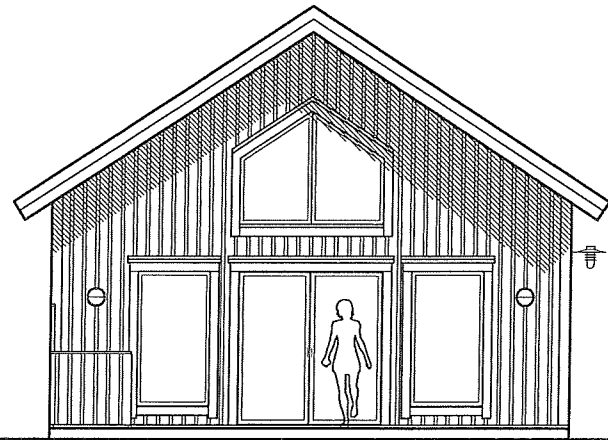


FASAD MOT SÖDER

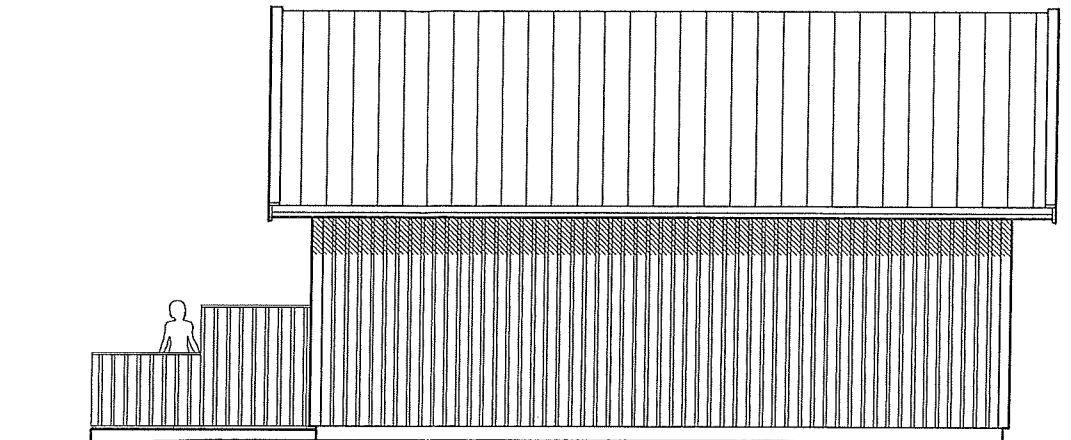

FASAD MOT ÖSTER

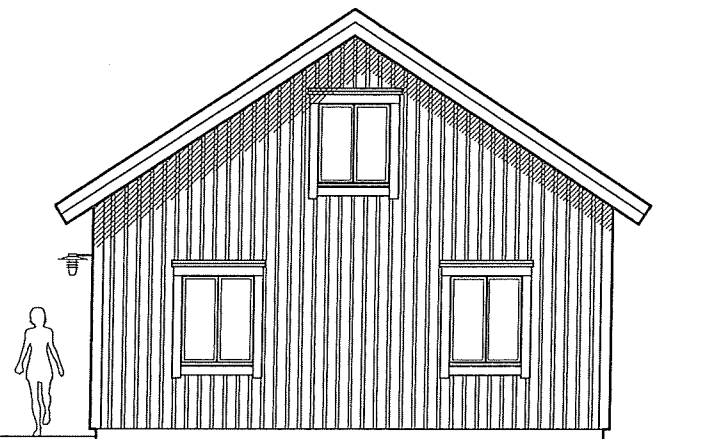

FASAD MOT VÄSTER

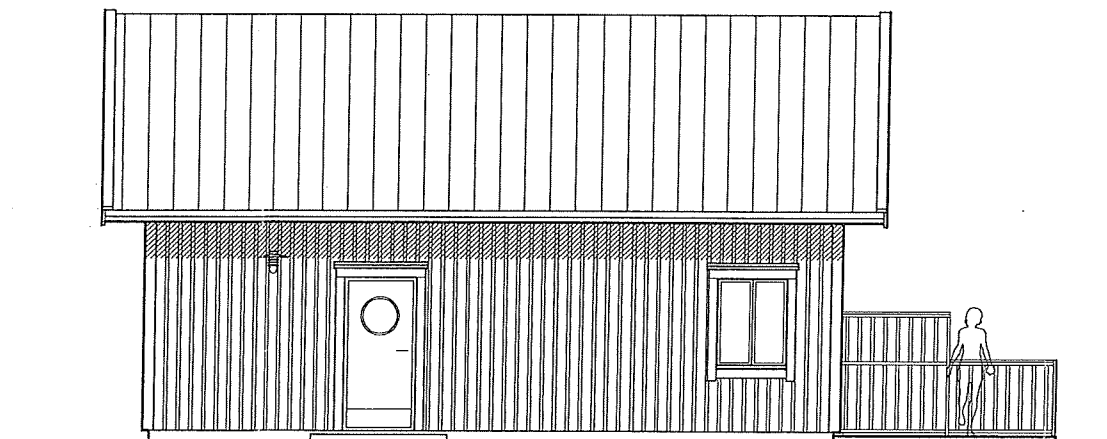

FASAD MOT VÄSTER


Tillhör beslut MBN
 2016-12-08 § 240

STRÖMSTADS KOMMUN
 Miljö- och byggnämnden
 2016-10-03
 Dnr MBN/2016-1367
 Handl.nr7.....


REV. C JUST. VÄGGJOCKLEK, FÖNSTER MOT ALTAN
 K.G 2016-10-03

BET	ANT	ÄNDRINGEN AVSER	SIGN	DATUM
BYGGLOVSHANDLING				
KUNGBÄCK 1:59				
 FRONT PROJEKT AB Södra Kyrkogatan 2 452 30 Strömstad +46 526 60 000				
UPPDRAG NR	-	RITAD AV	KG	HANLÄGGARE
DATUM	2015-03-04	ANSVARIG	KARIN GOKSÖYR	
FRITIDSBOENDE				
ETAPP 3A				
1 PLAN + LOFT, 70 kvm bya				
FASADER				
SKALA	1:100	NUMMER	A30-02A2	BET

Innerdörrar på entréplan har öppningsmått på 0,8m
69,8m² (Byggnad) + 7,8m² (Balkong) = BYA 77,6 m²

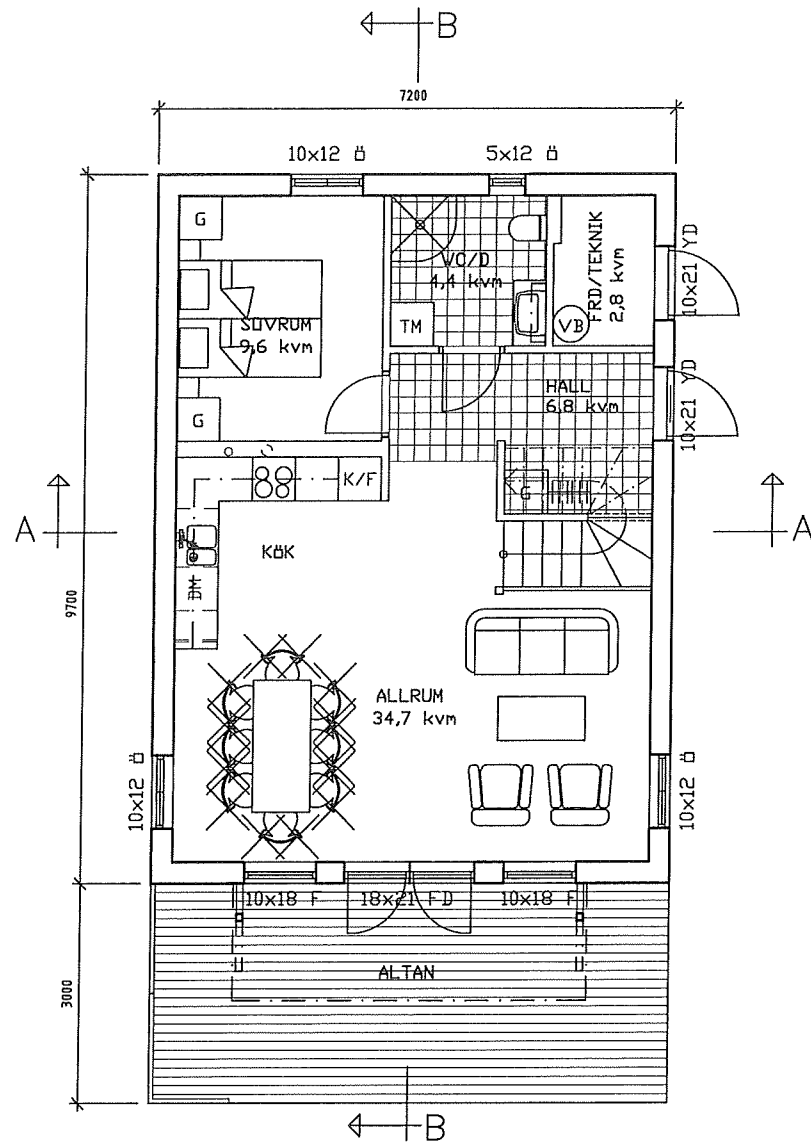

ENTRÉPLAN

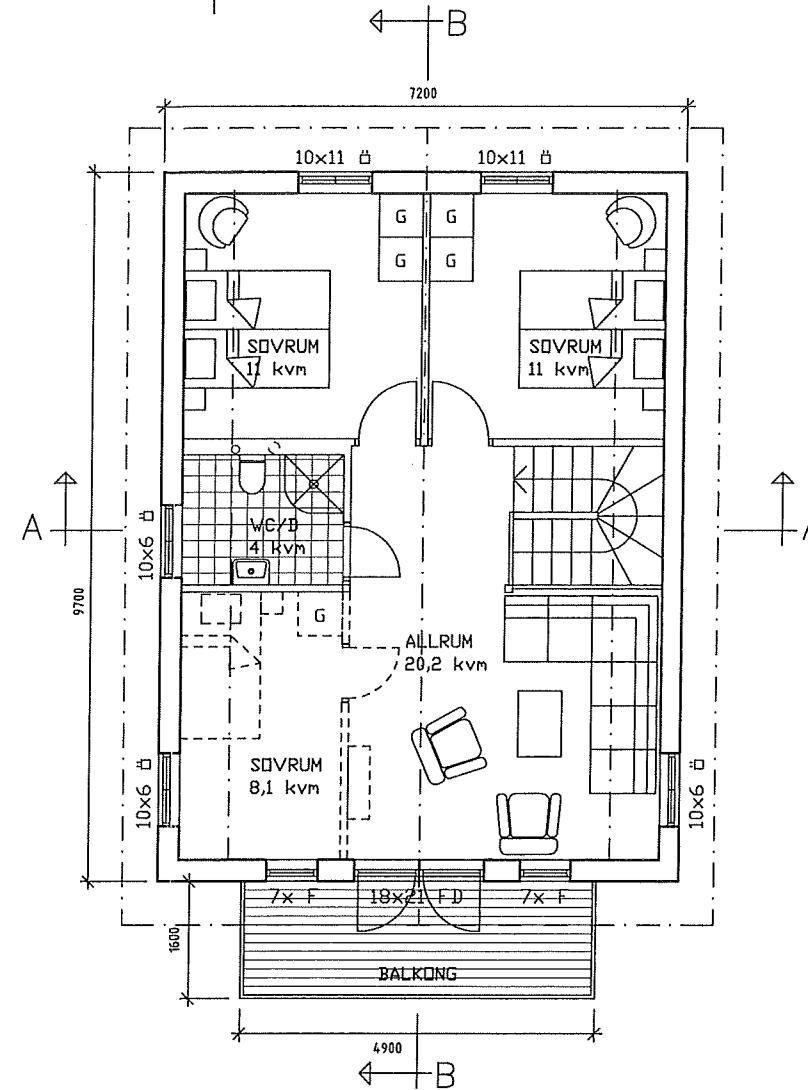


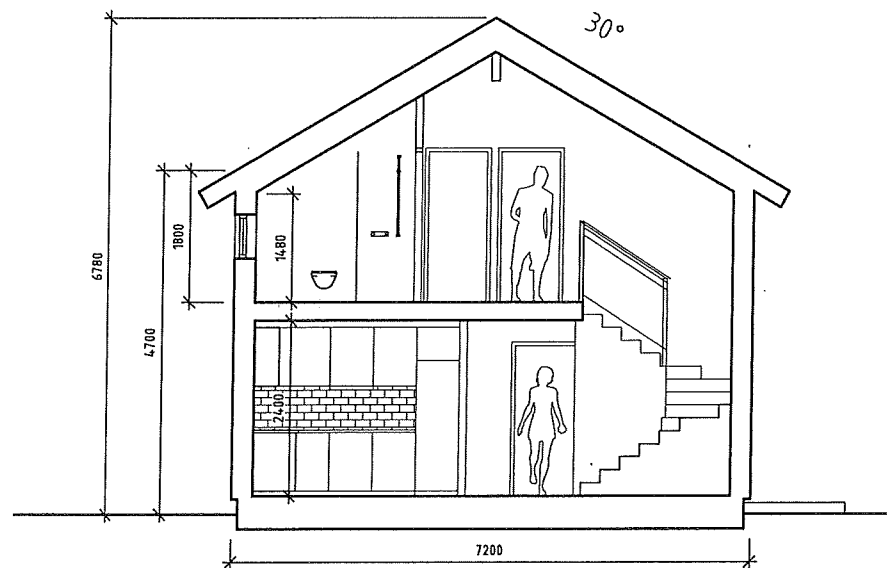
ÖVRE PLAN

Tillhör beslut MBN
2016-12-08 240


STRÖMSTADS KOMMUN
Miljö- och byggnämnden
2016-10-03
Dnr MBN/2016-1367
Handl.nr 7

REV. C JUST. VÄGGTJOCKLEK, FÖNSTER MOT ALTAN, SKÄRMTAK BORT
KOMPL. MÅTT OCH STAG TILL BALKONG K.G 2016-10-03

BET	ANT	ÄNDRINGEN AVSER	SIGN	DATUM
BYGGLOVSHANDLING				
KUNGBÄCK 1:59				
 FRONT PROJEKT AB Södra Kyrkogatan 2 452 30 Strömstad +46 526 60 000				
UPPDRAG NR	RITAD AV	HANDLÄGGARE		
-	KG	KG		
DATUM	ANSVARIG			
2015-03-04	KARIN GOKSÖYR			
FRITIDSBOENDE				
ETAPP 3B				
1,5 PLAN 77,6 kvm bya				
PLANER, SEKTIONER				
SKALA	NUMMER	I BET		
1:100	A30-01B			




TVÄRSEKTION

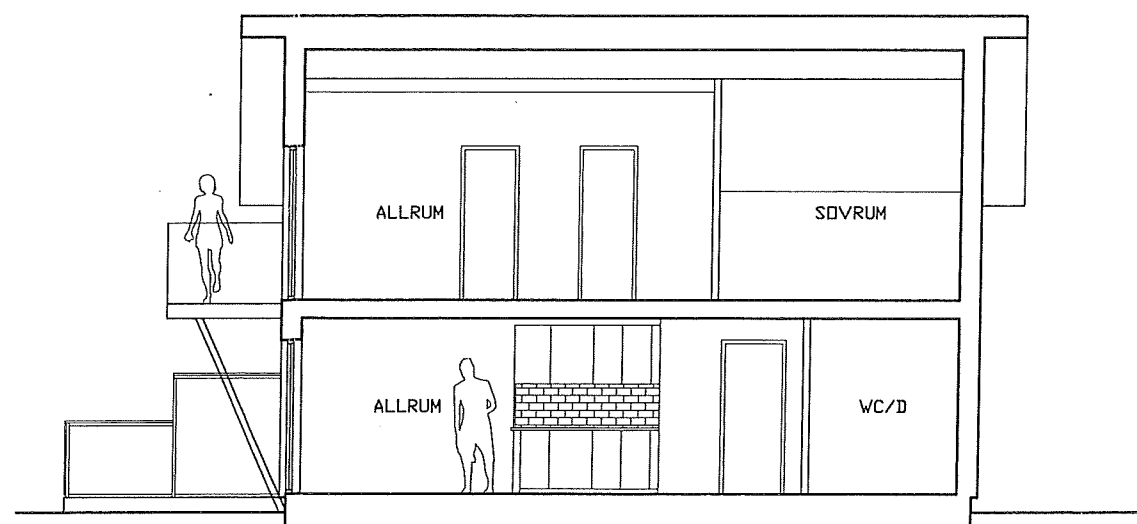


LÄNGDSEKTION

TAK: Betongtegel kulör: tegelröd
 FASAD: Träpanel, lockläkt Kulör: vit
 PLÅT: Aluzink

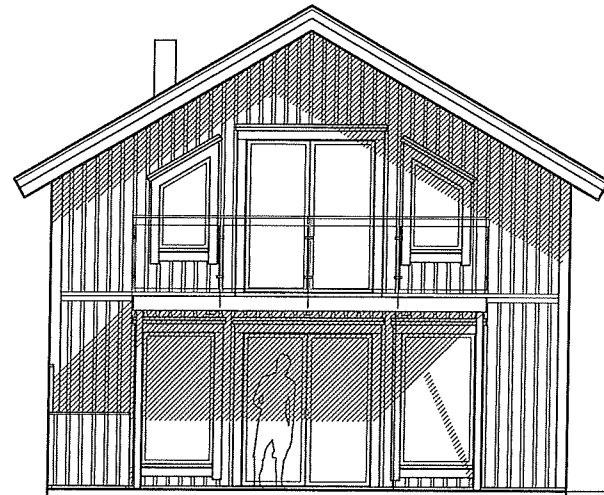


FASAD MOT VÄSTER

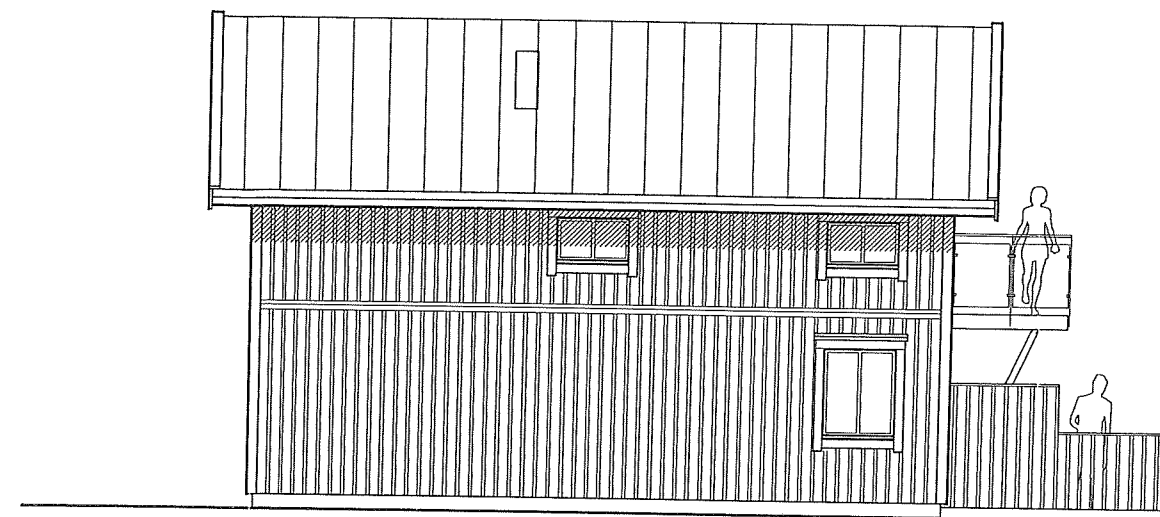


FASAD MOT NORR

Mindre än 4 m2 fönsterarea
 pga risk för brandspridning

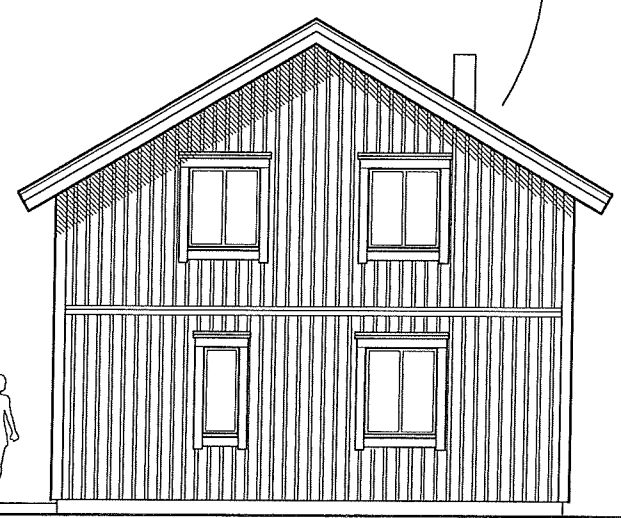

FASAD MOT ÖSTER

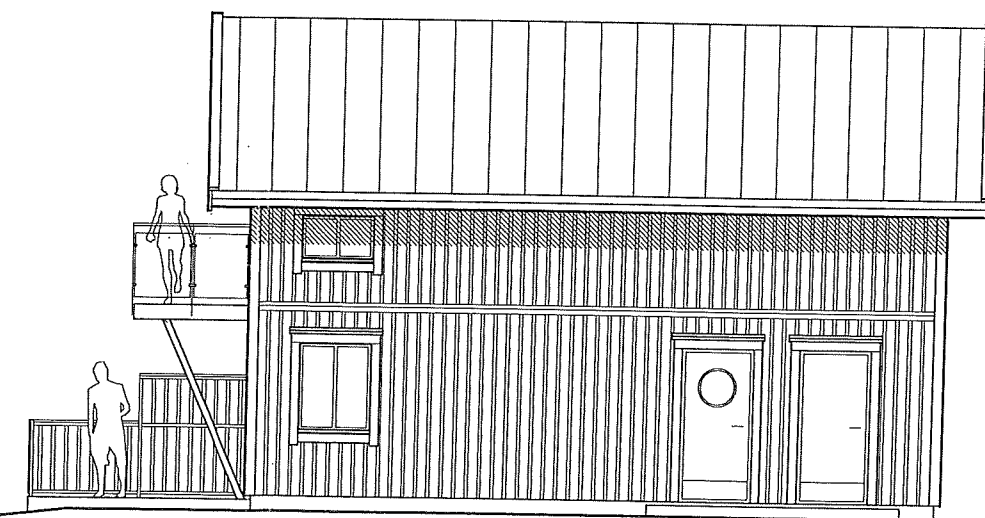

FASAD MOT SÖDER

Tillhör beslut MBN
 2016 -12- 0 85 240

STRÖMSTADS KOMMUN
 Miljö- och byggnämnden
 2016 -10- 03
 Dnr MBN/2016-1367
 Handl.nr 7

REV. C JUST. VÄGGTJOCKLEK, FÖNSTER MOT ALTAN, SKÄRMTAK BORT
 KOMPL. MÅTT OCH STAG TILL BALKONG K.G 2016-10-03

BET	ANT	ÄNDRINGEN AVSER	SIGN	DATUM
BYGGLOVSHANDLING				
KUNGBÄCK 1:59				
 FRONT PROJEKT AB Södra Kyrkogatan 2 452 30 Strömstad +46 526 60 000				
UPPDRAG NR	-	RITAD AV	KG	HANDLÄGGARE
DATUM	2015-03-04	ANSVARIG	KARIN GOKSÖYR	
FRITIDSBOENDE				
ETAPP 3B				
1,5 PLAN 77,6 kvm bya				
FASADER				
SKALA	1:100	NUMMER	A30-02B	BET