


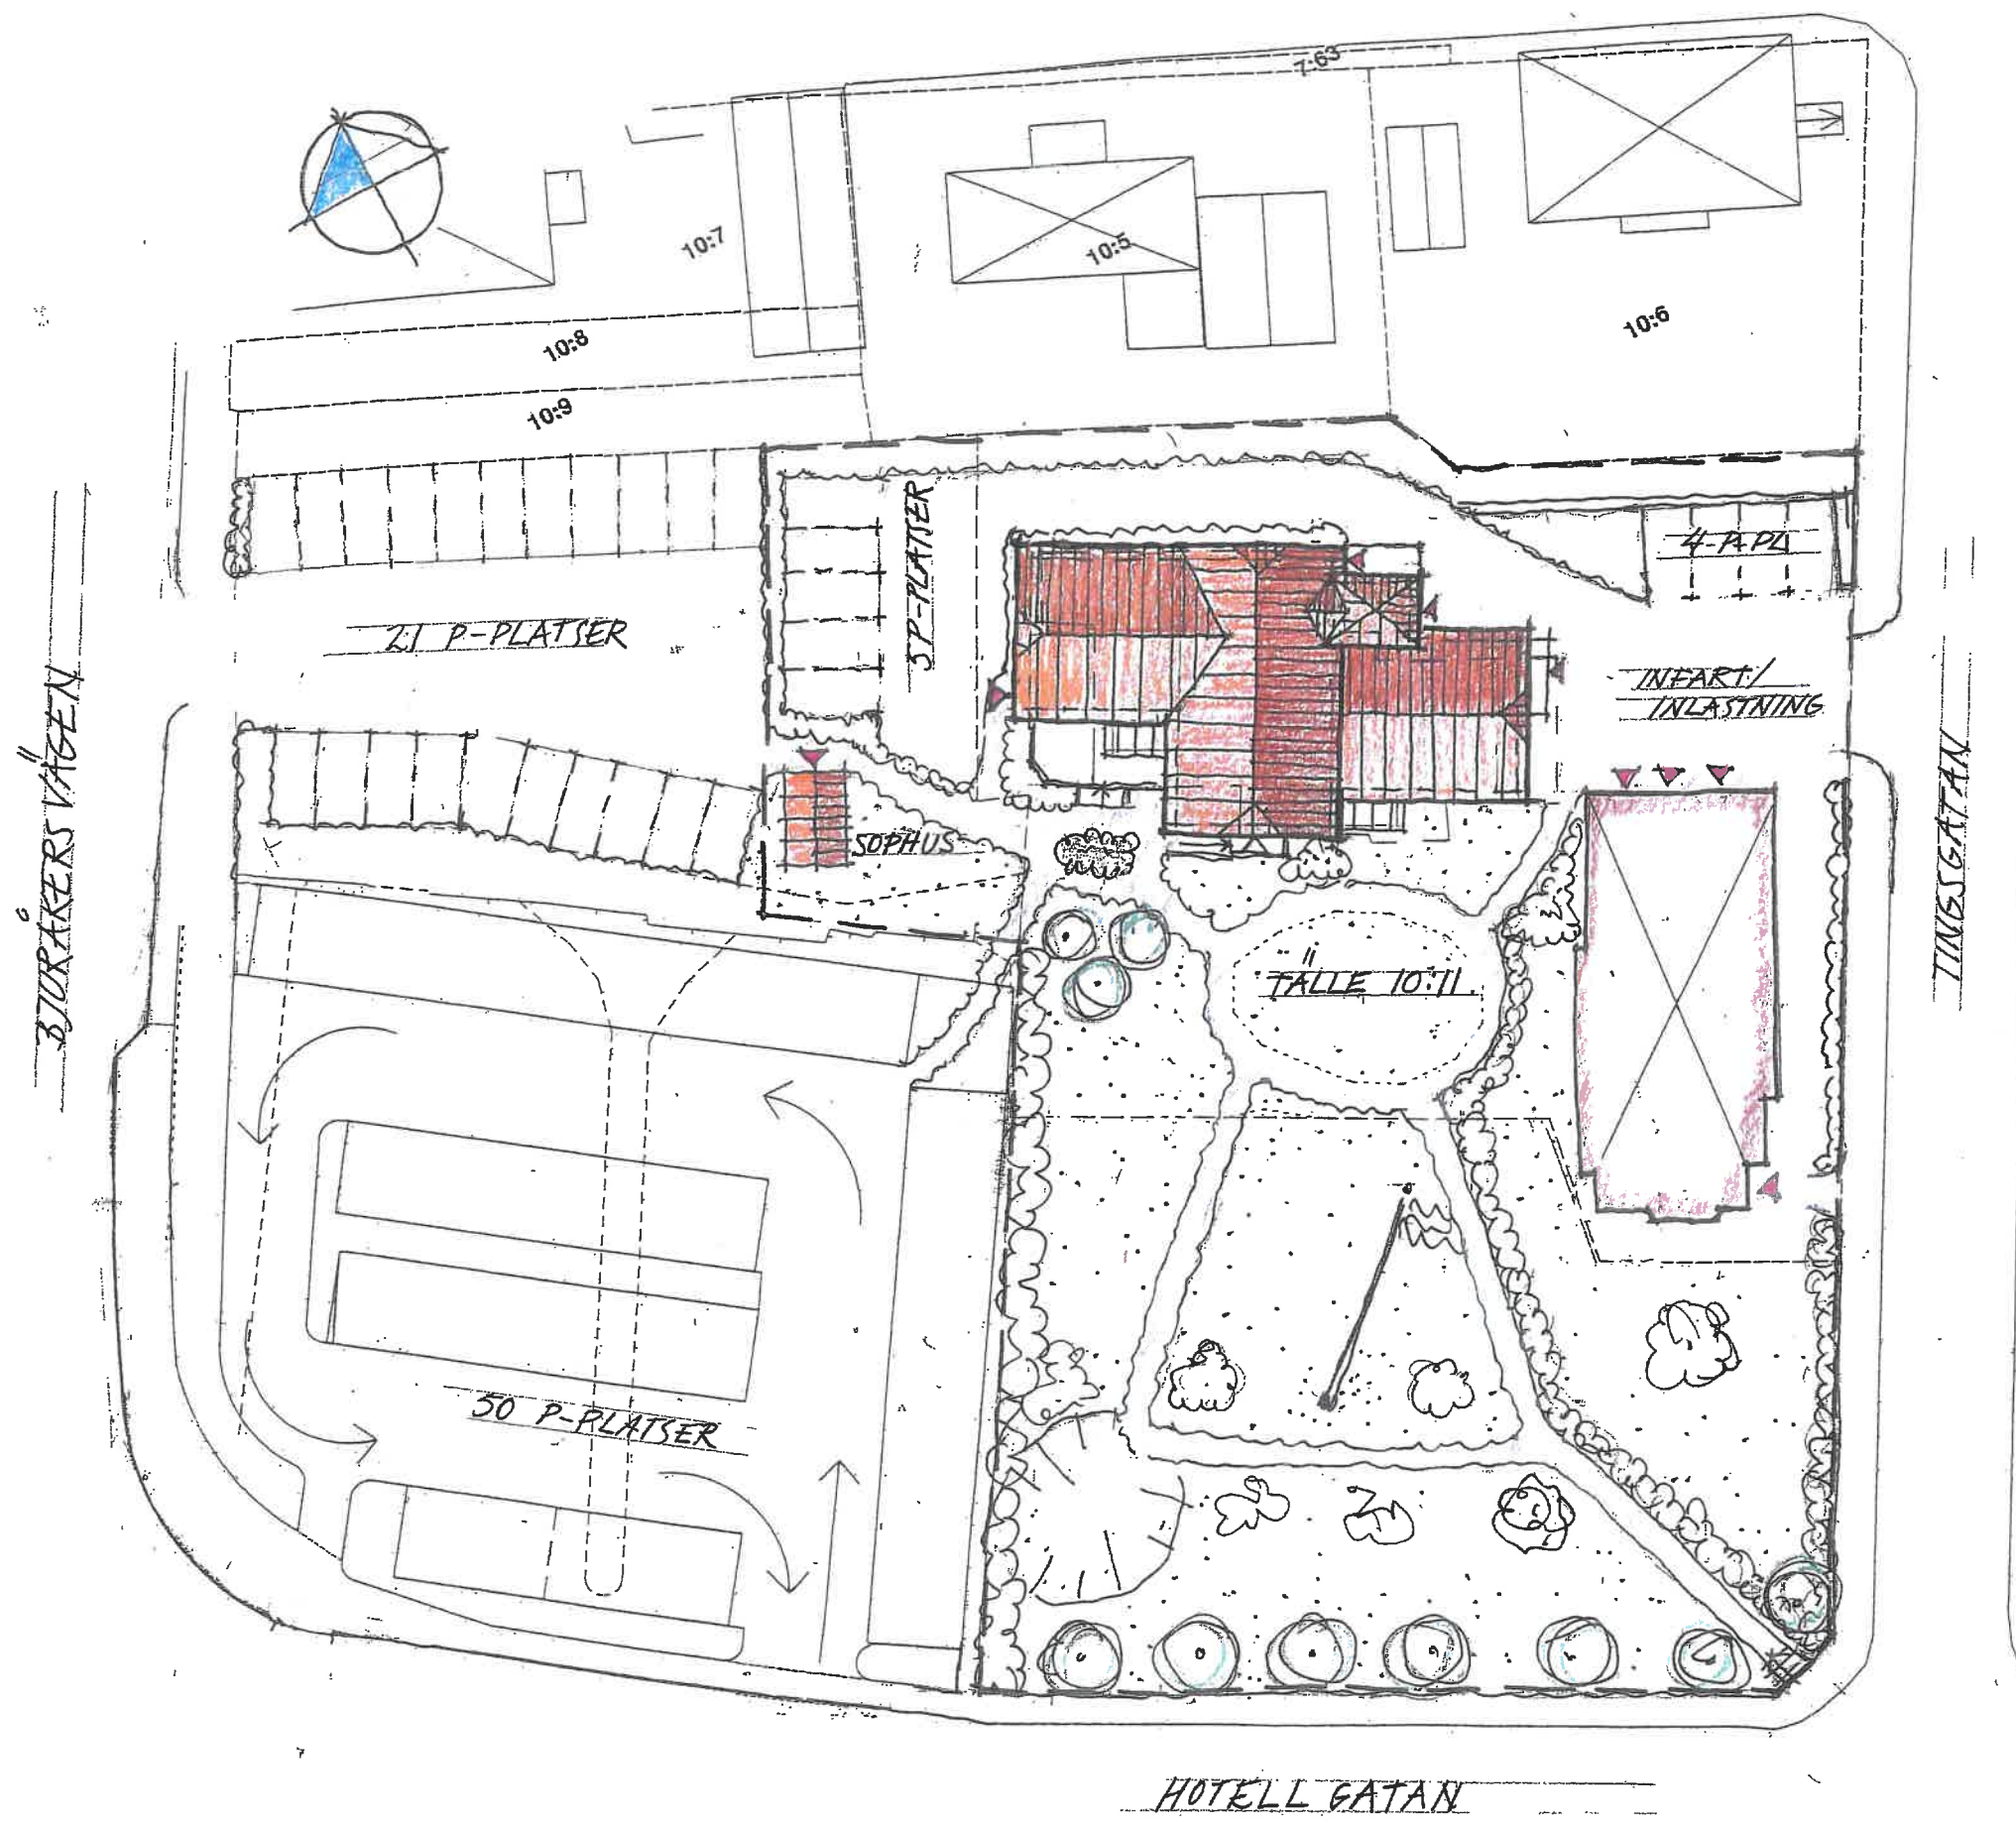

ÅBERGSKA GÅRDEN - FÖRSLAG TILL NY SITUATIONSPLAN
 MARS 2007 SKALA 1:400