



310330


3-719 VÅR 8 E

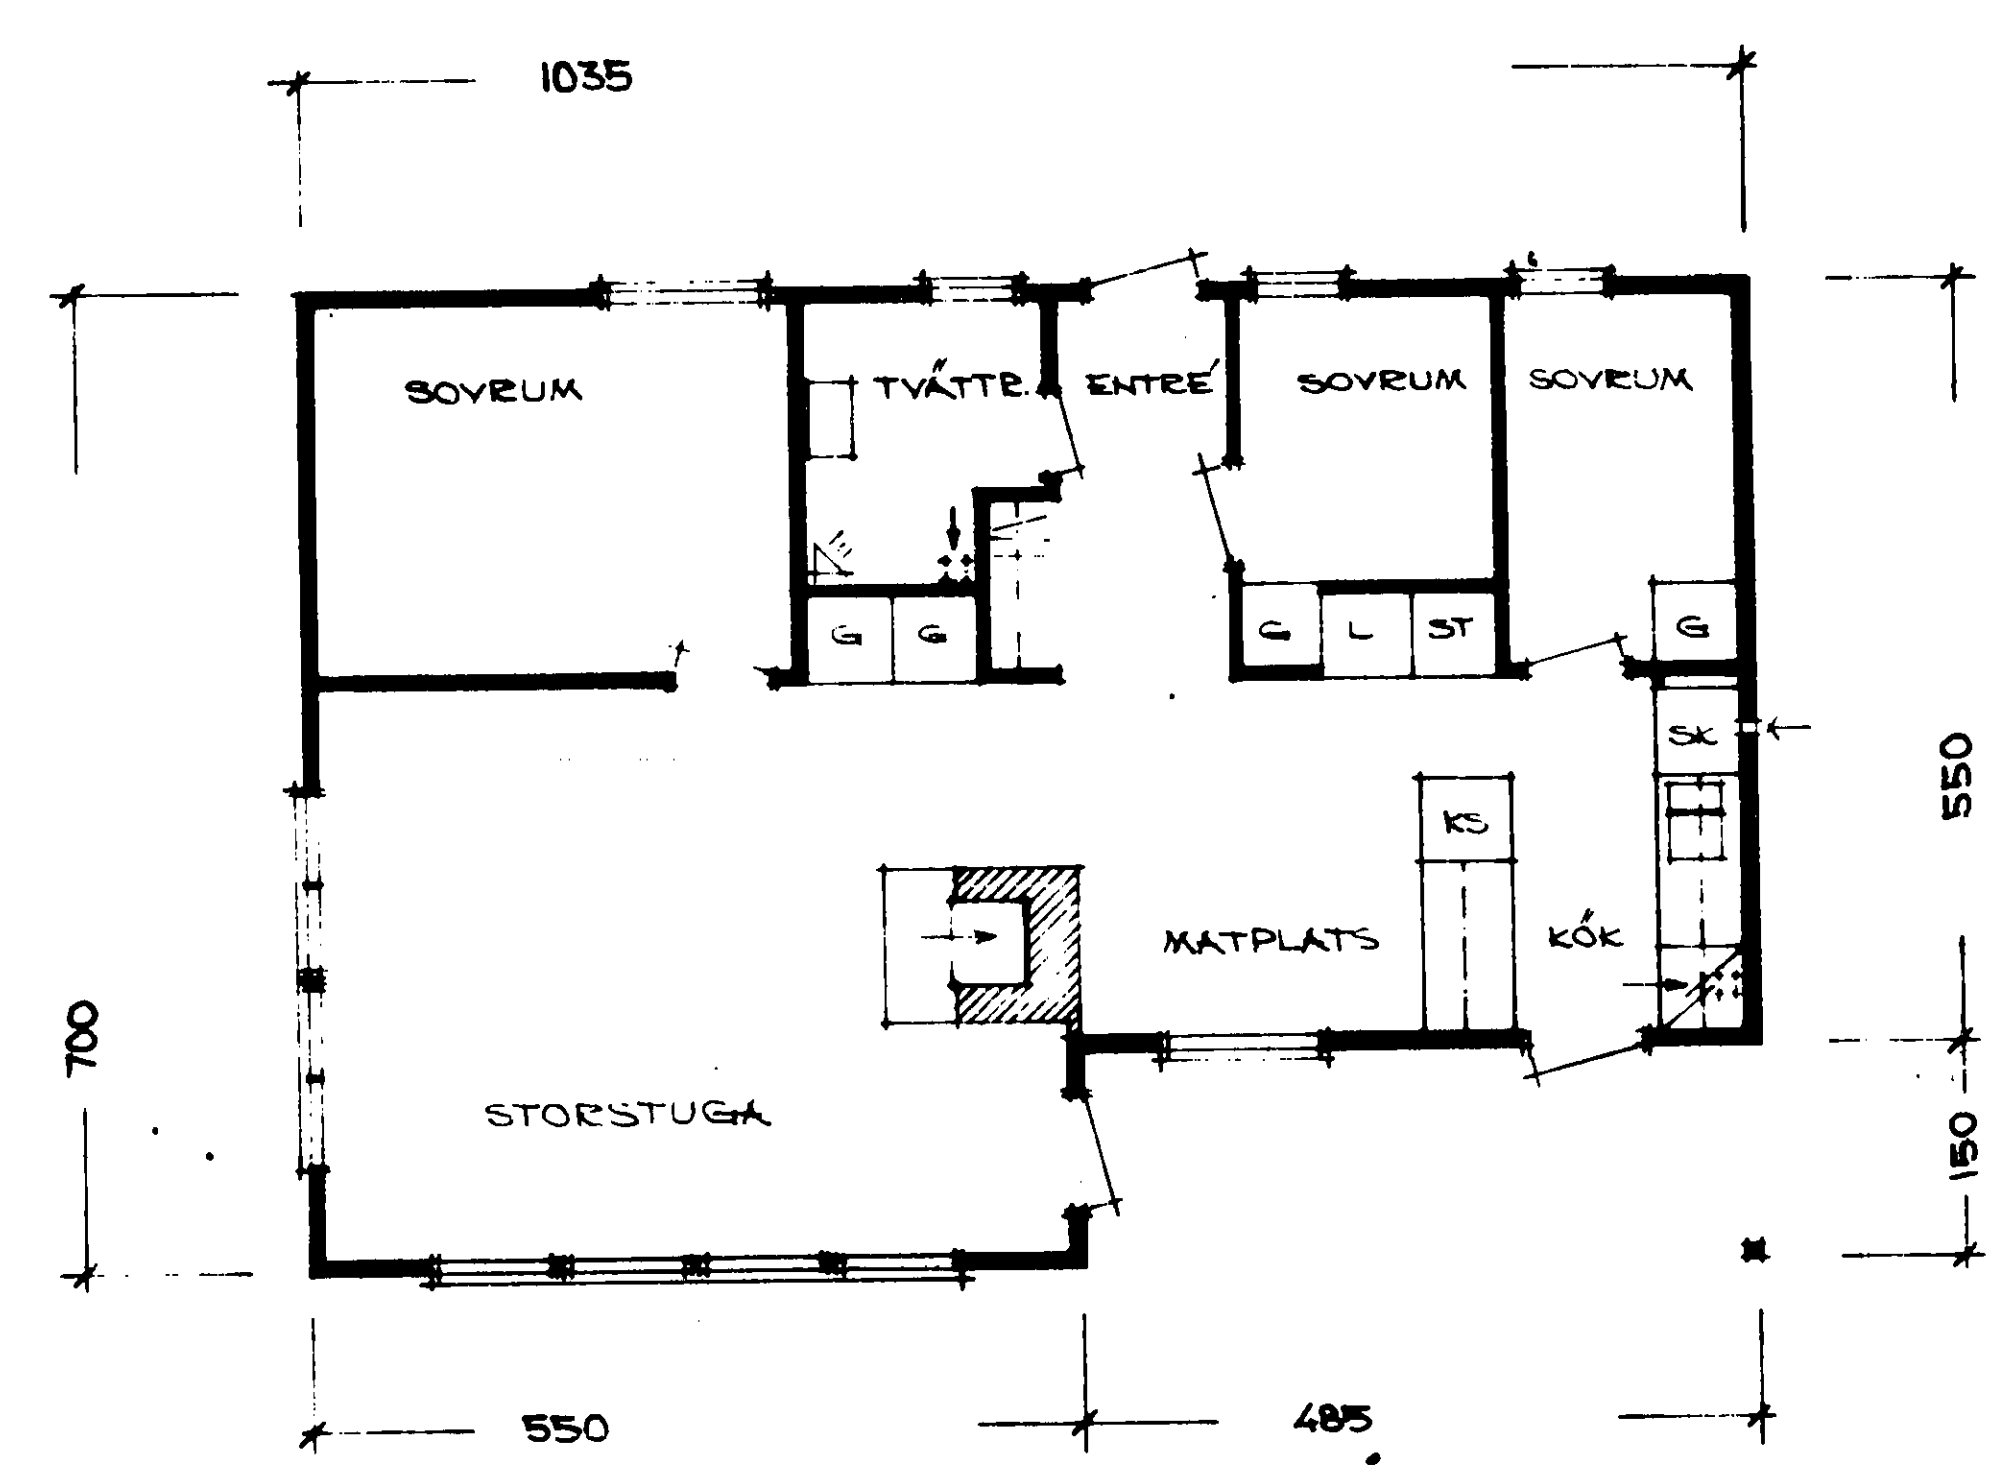


PLAN

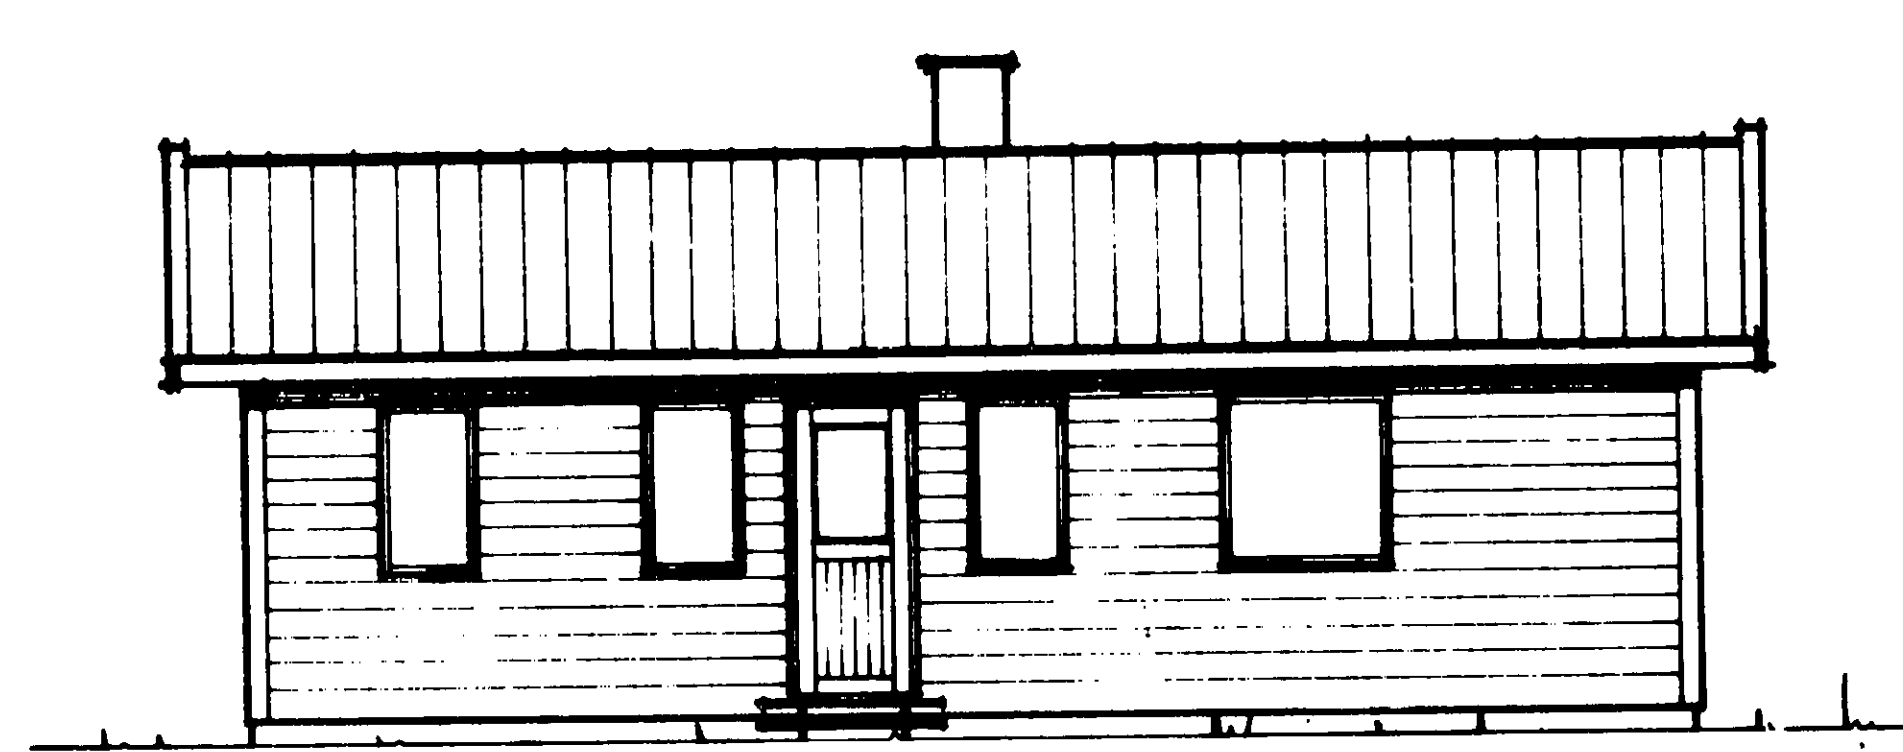


FASAD MOT NORDÖST

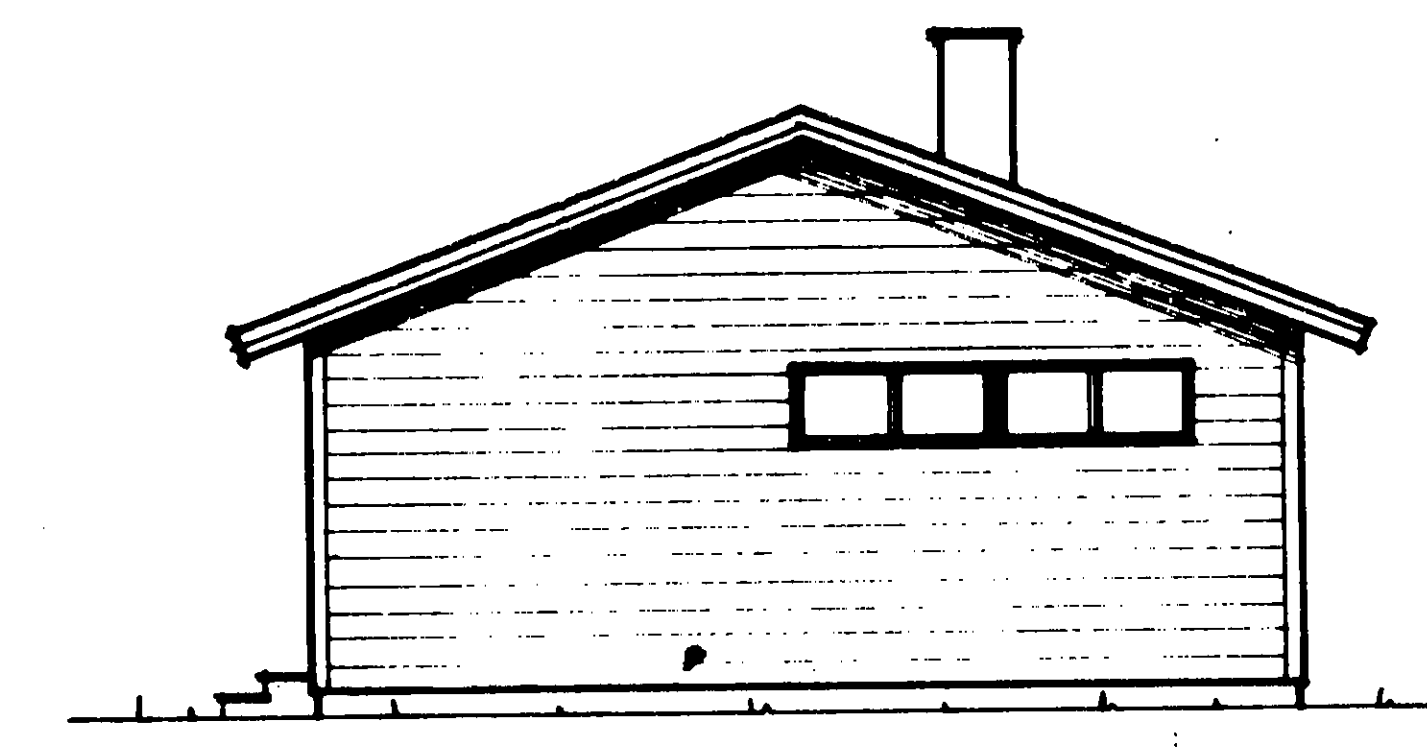


FASAD MOT NORDVÄST

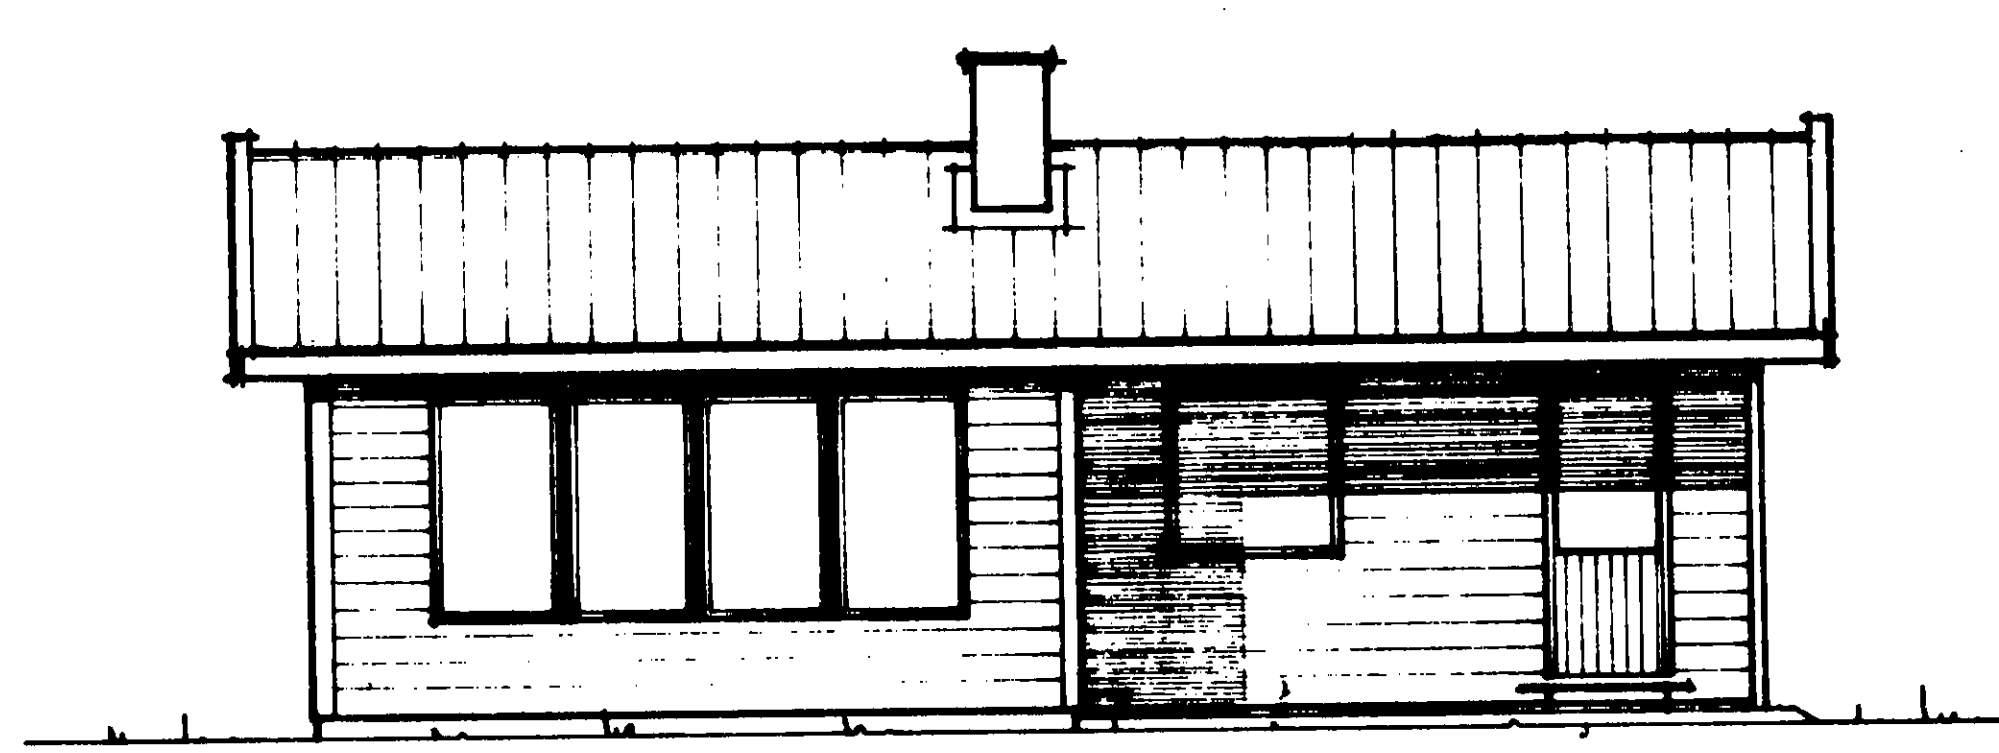

FASAD MOT SYDVÄST

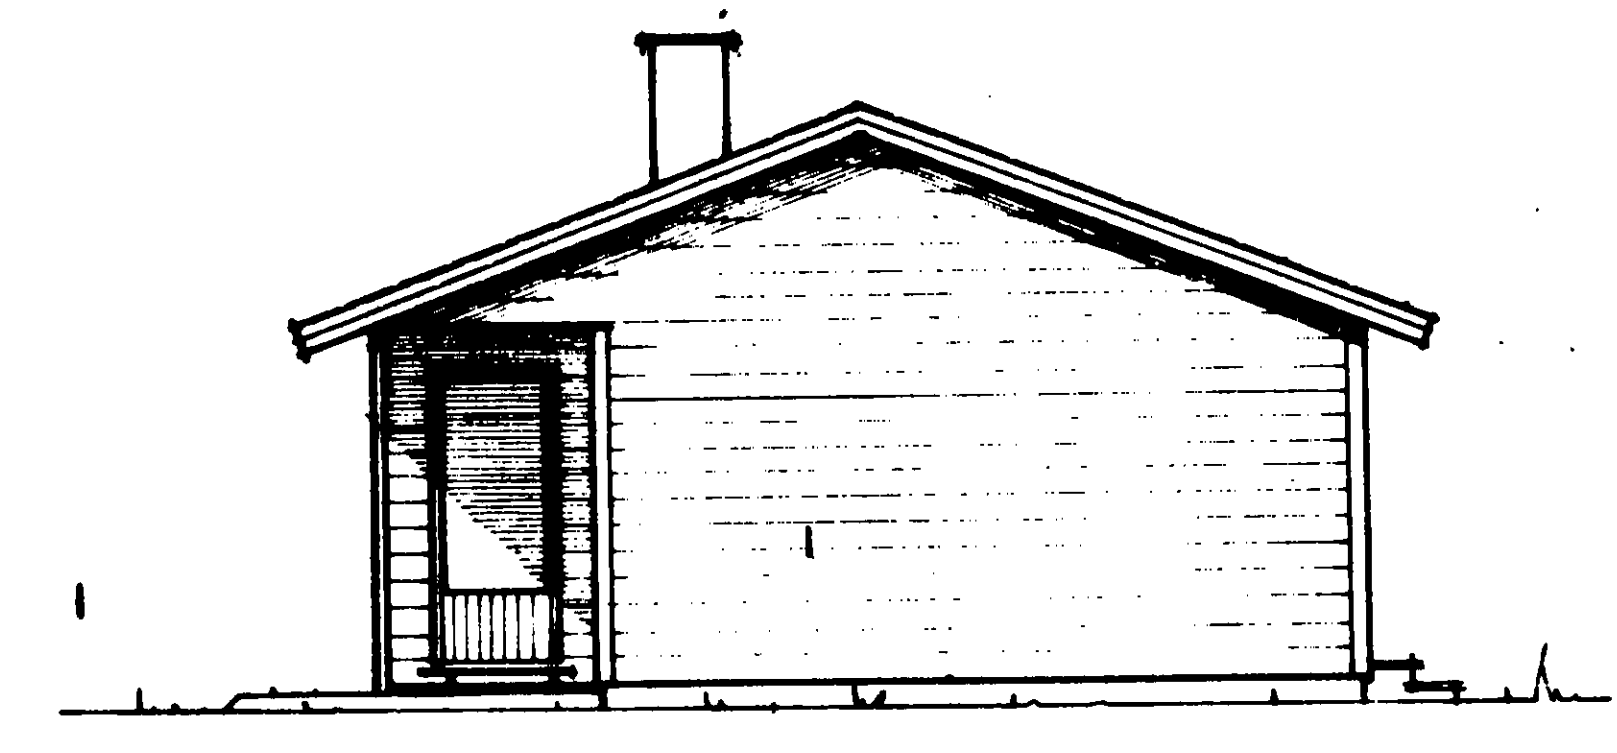


FASAD MOT SÖDÖST

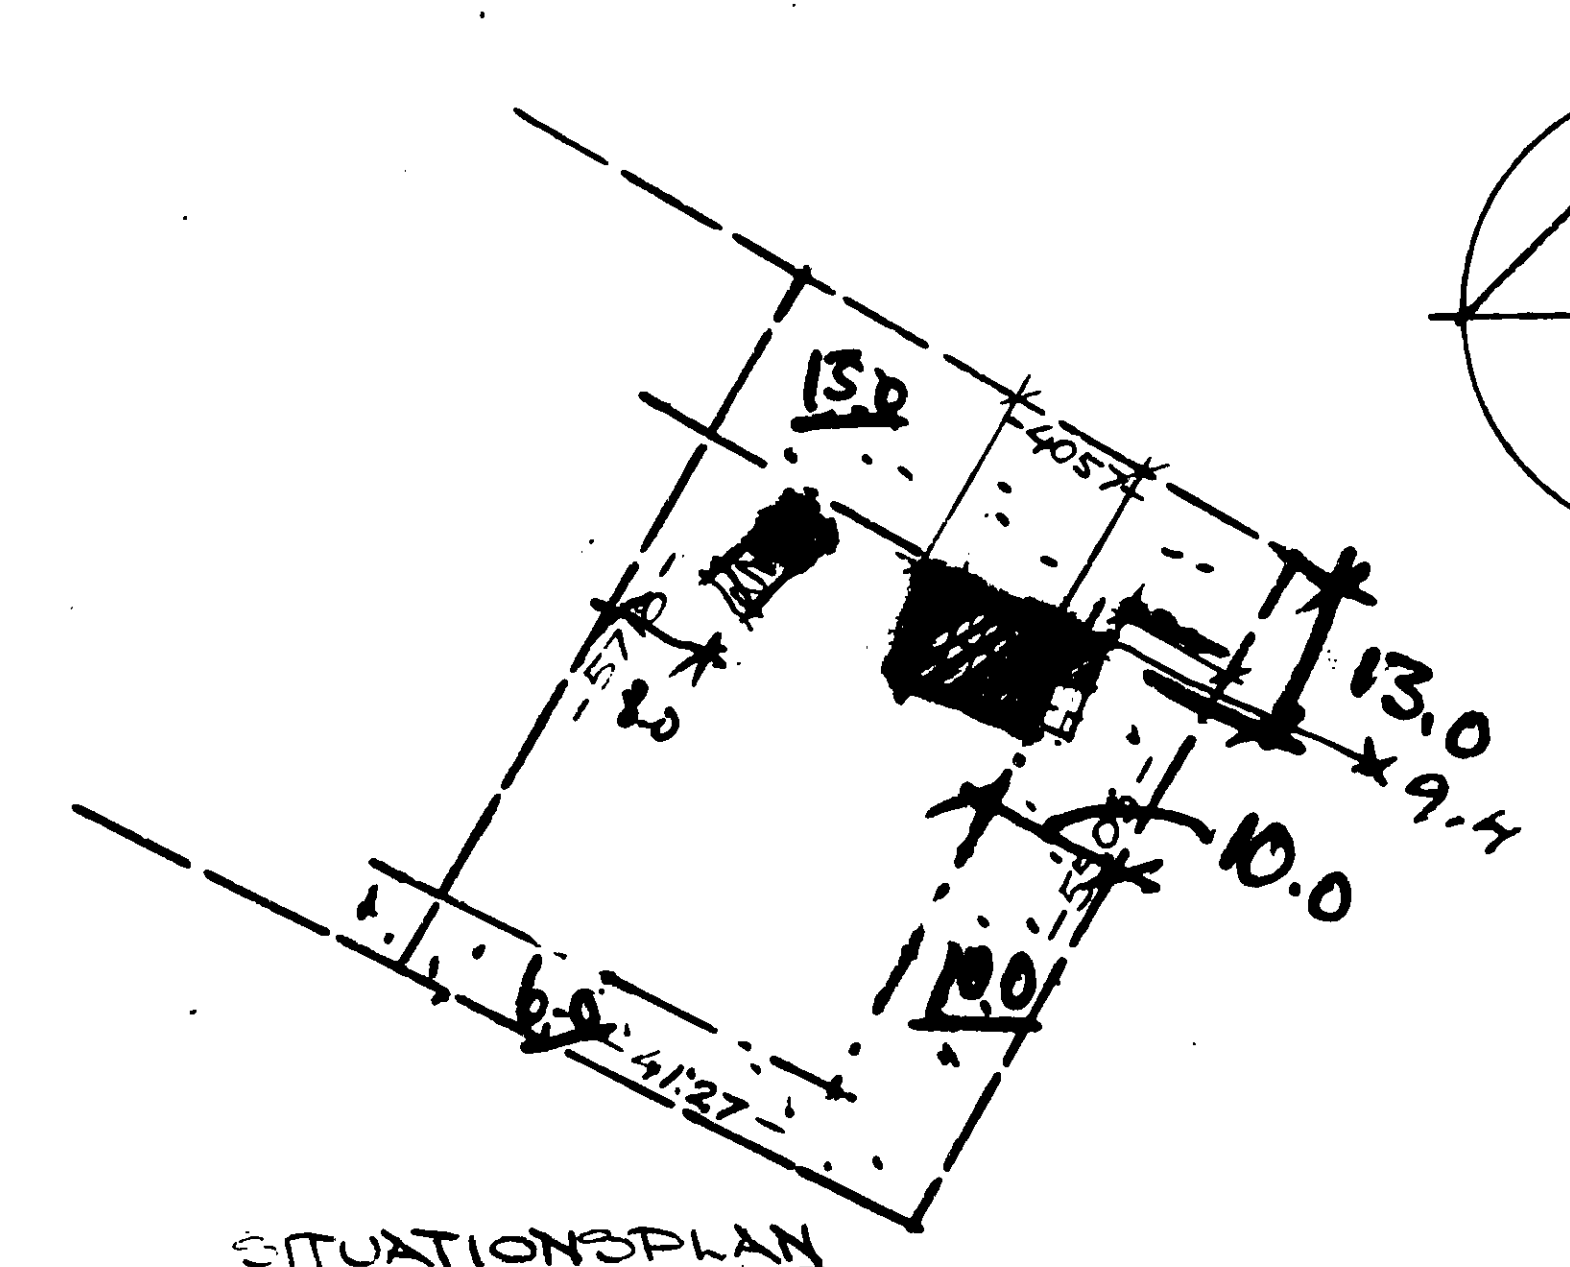

SITUATIONSPLAN

SKALA 1:1000

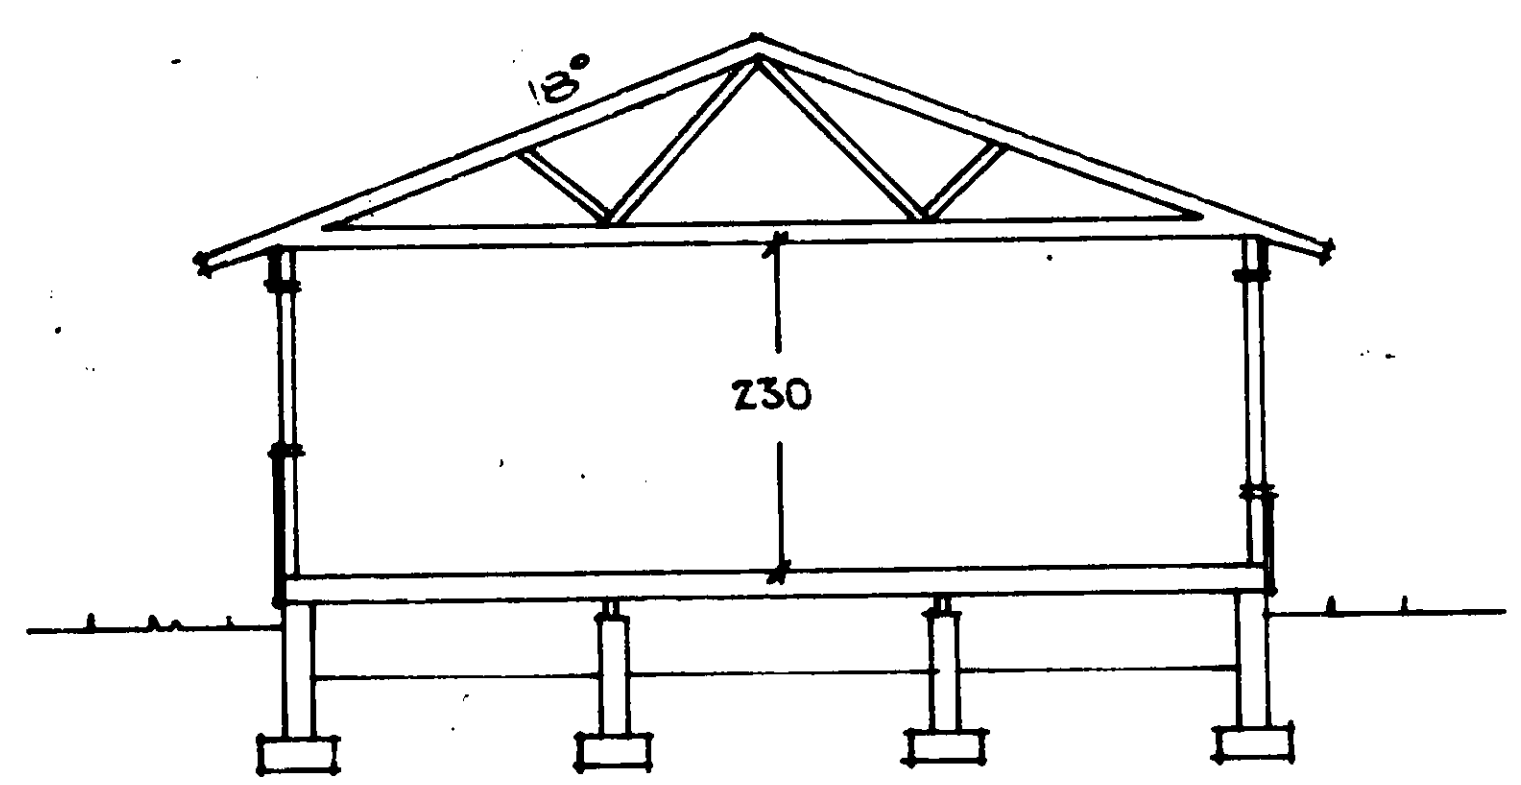

SEKTION

2 JUL 1973 21
310330

NORRTÄLJE KOMMUN
kontoret
93. 05. 04 121
93-030

Granskad och godkänd den 8/9-73
Rune Sagerén
Bltr. stadsarkitekt

Byggnadslov beviljat i enlighet med
länsstyrelsens beslut den 3.6.1971
betr. delegation av byggnadsnäm-
dens beslutanderätt
Datum 73-08-09 B1222
NORRTÄLJE BYGGNADSNÄMND
Bengt Strandberg
Sekreterare

REV.	BETR.	ÖVER.	ANNEBERGS-HUS AB TEL. 0300/211 00 KUNGBACKA 28.6.1973 LÅSKETUN/A.M.F.	
VÄTÖ 39:25, NORRTÄLJE KOMMUN HEER SVEN ARVID ÖSTERBERG, JOHANNEHOV PLAN, FASADER, SEKTION, SITUATIONSPLAN SKALA 1:100				

16

A2

A3

A4

309693

ARKIVA

960131

A4

A3

A2