


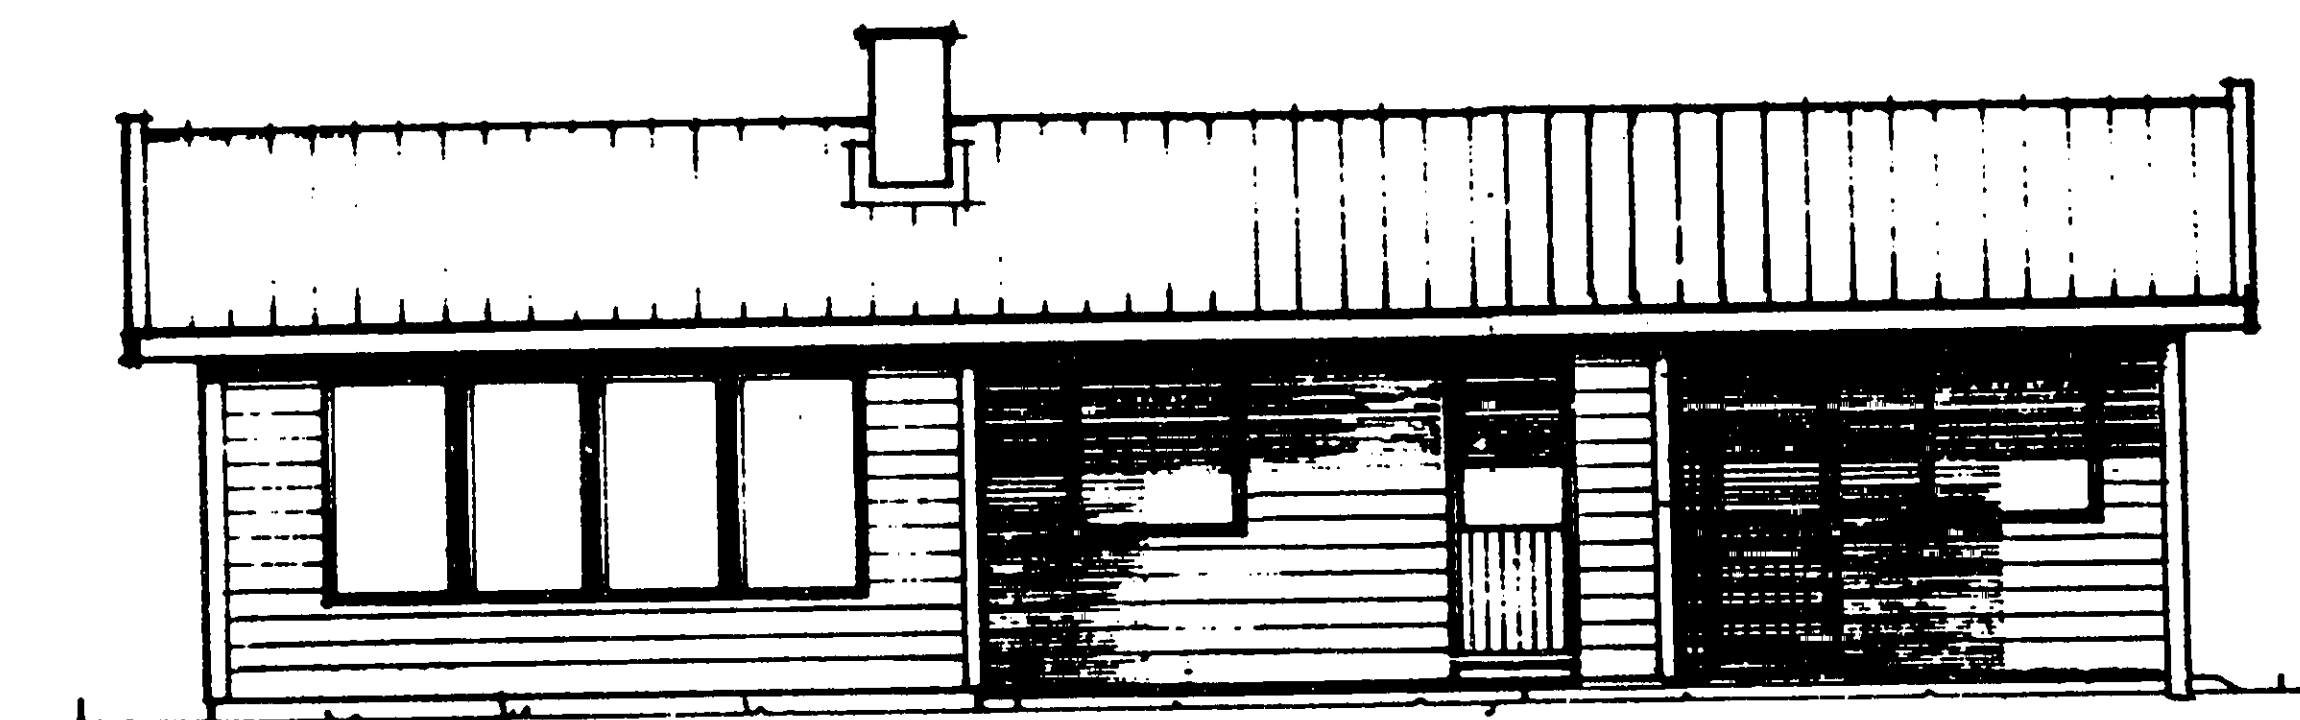


FASAD MOT NORDÖST




FASAD MOT NORDVÄST



FASAD MOT SYDVÄST

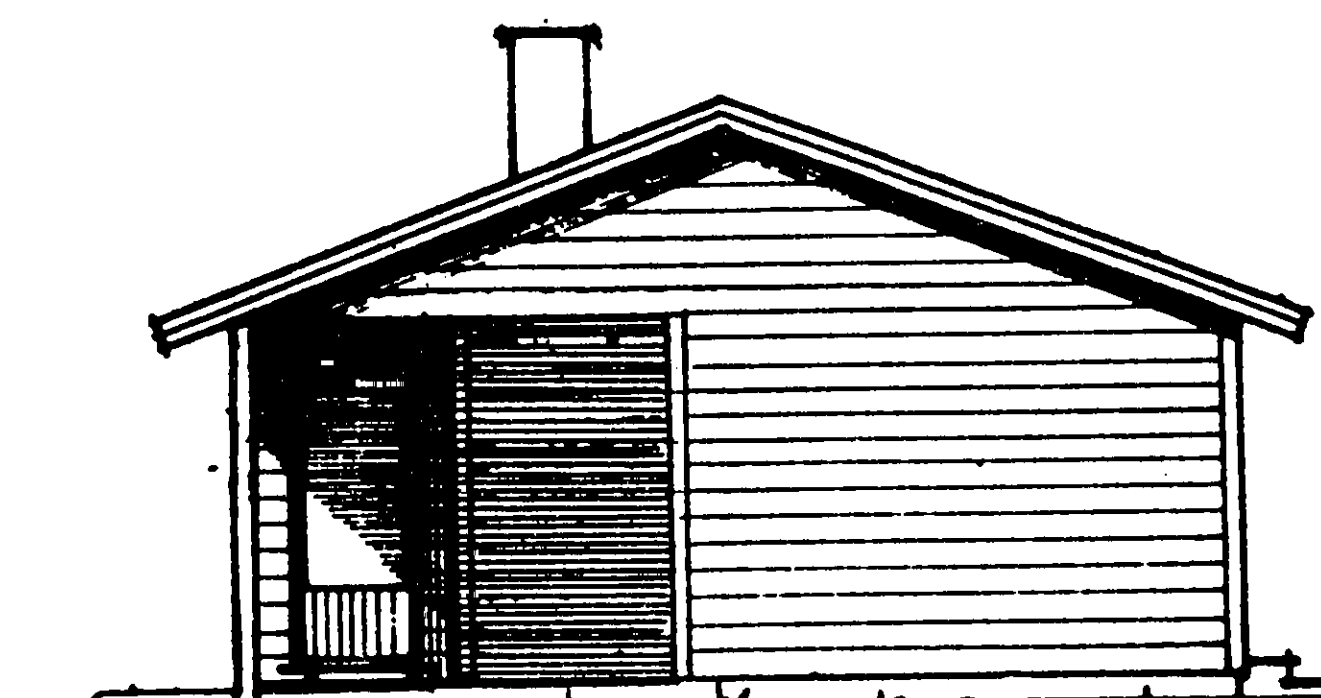


FASAD MOT SYDÖST

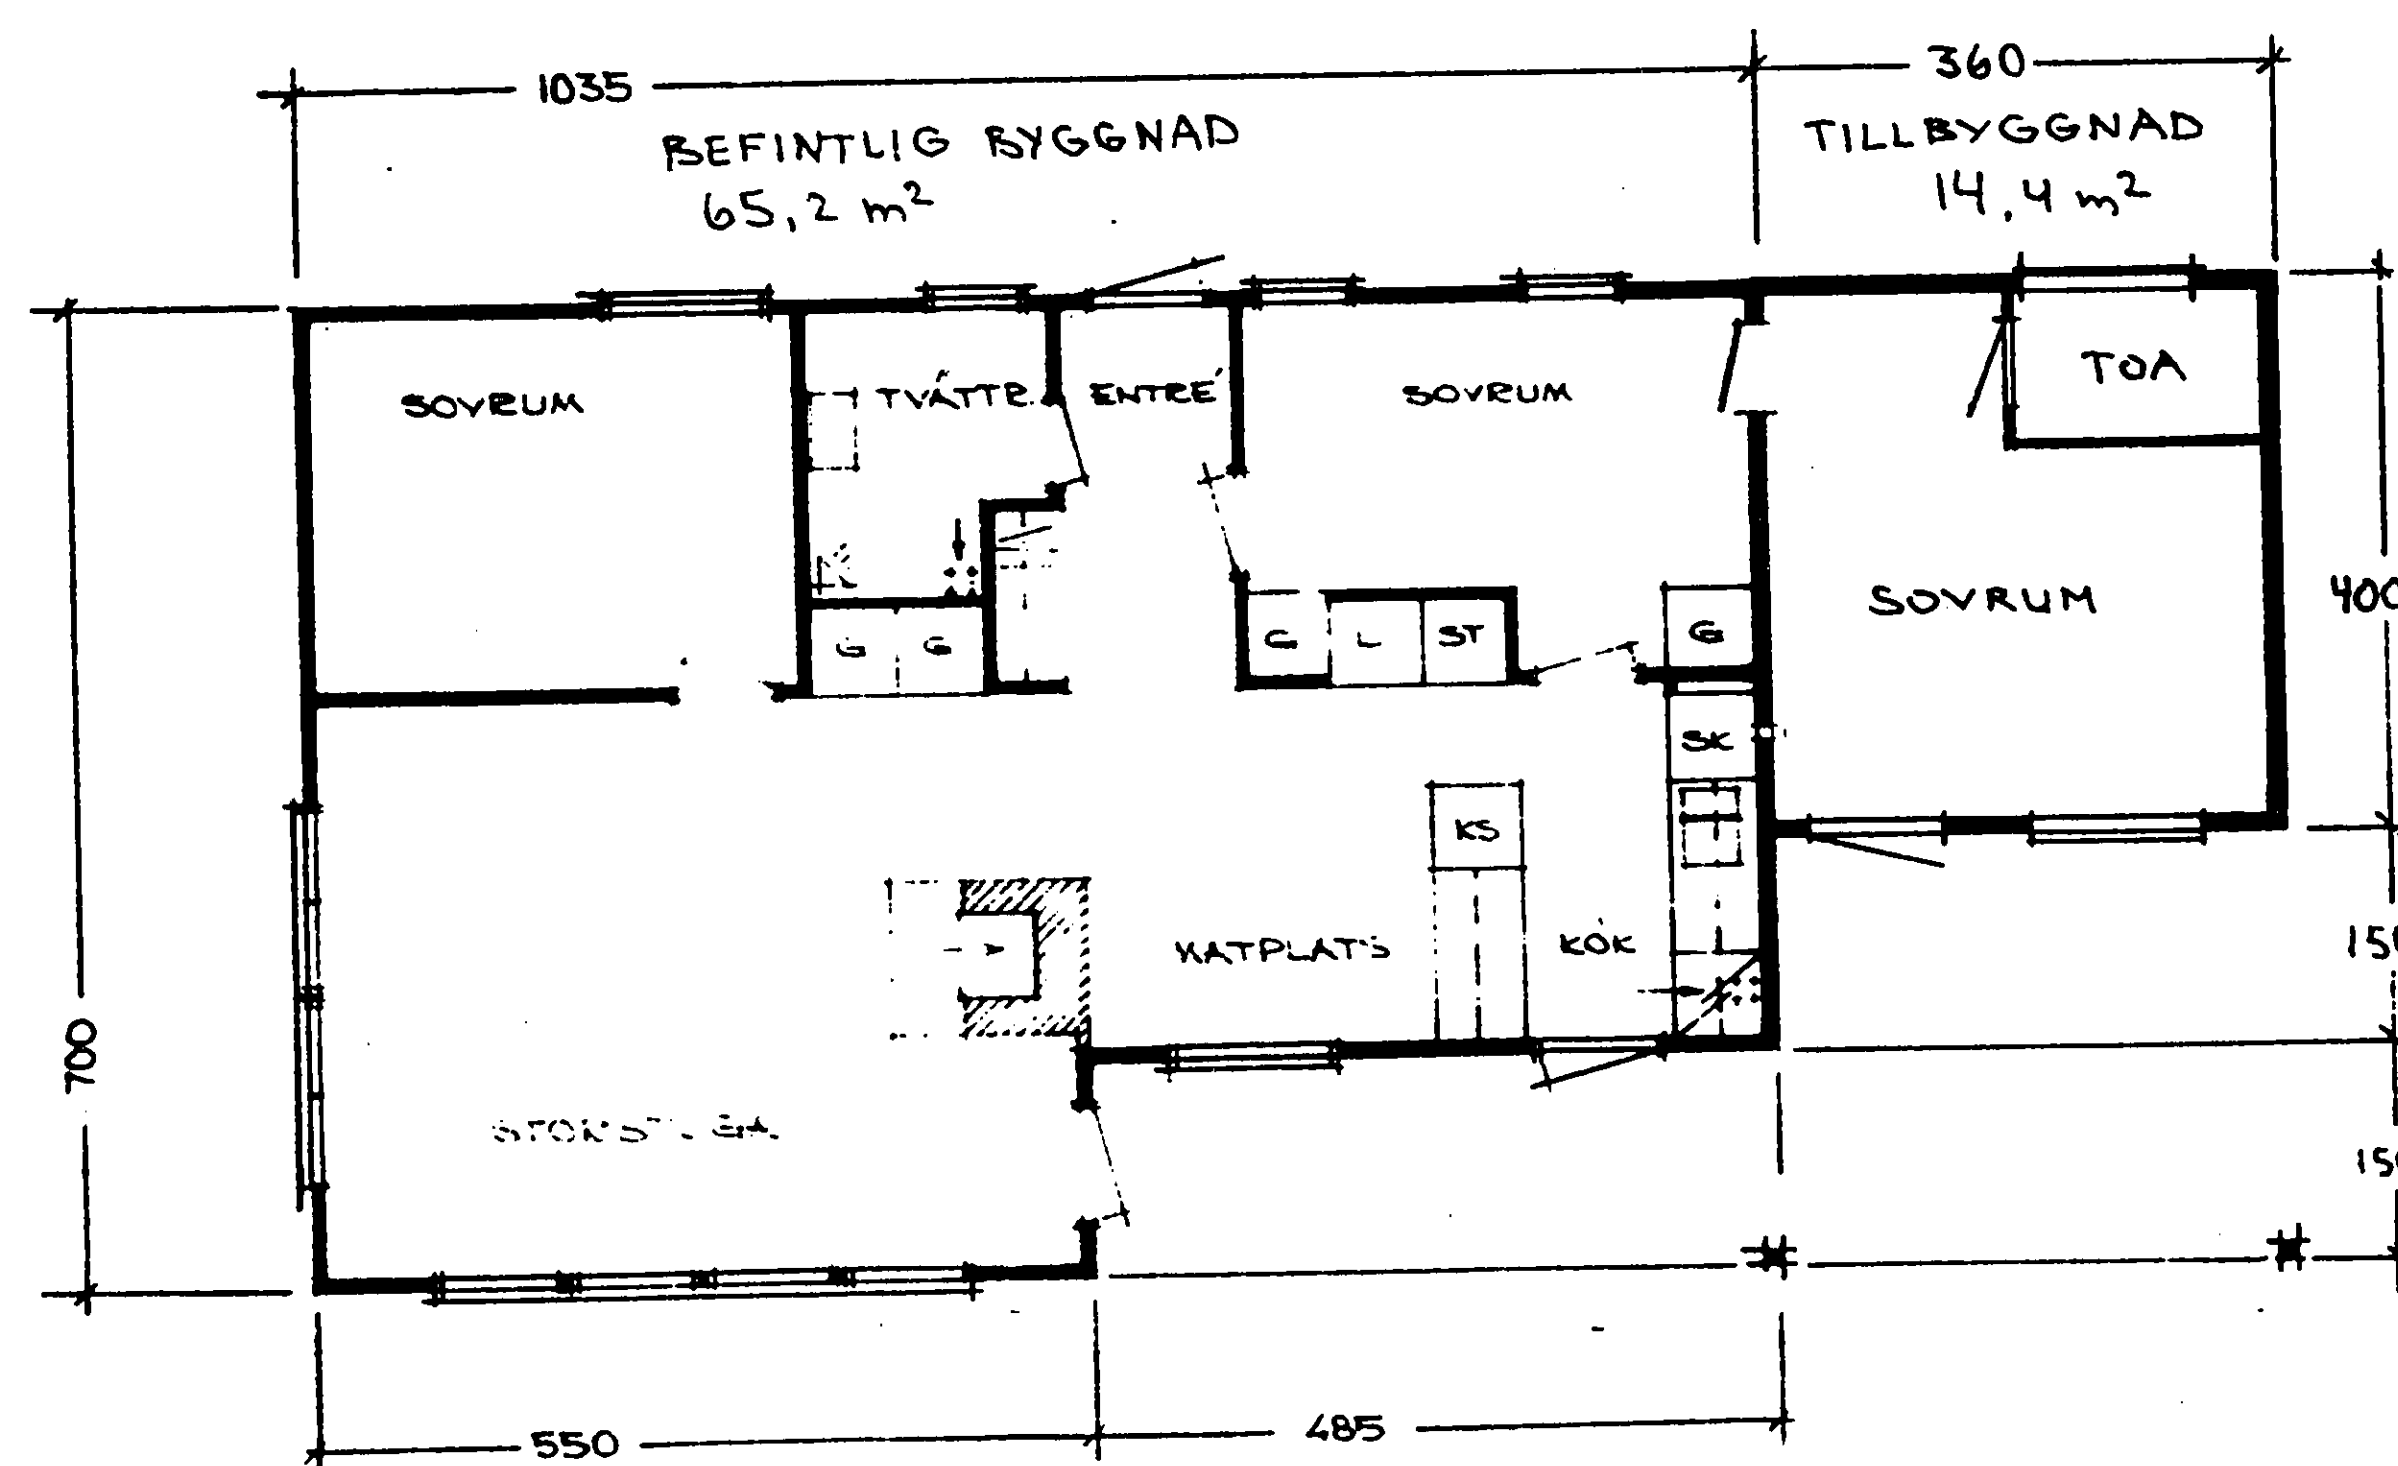

Ra Heltén 1944
Tore Heltén 71240

310331

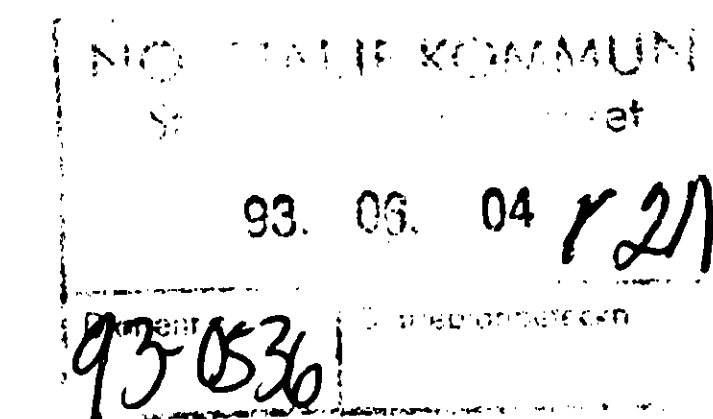

Granskad och godkänd
Bygglov beviljat 19 770727
Anders Ersson A532
Anders Ersson
Stadsarkitekt

Godkänt av
Virginia Sjögren
Kj Heltén
Heltén av
Fästigheten 39:26

16

A2

A3

A4

309693

ARKIVA

960131

A4

A3

A2