




PLAN  
130m<sup>2</sup> + 34 m<sup>2</sup>(BTA)

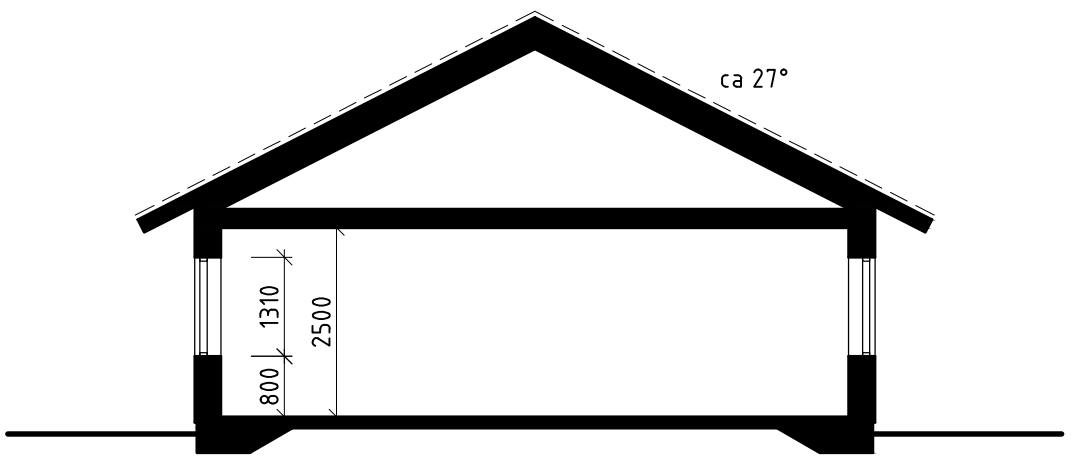


PRINCIPSEKTION

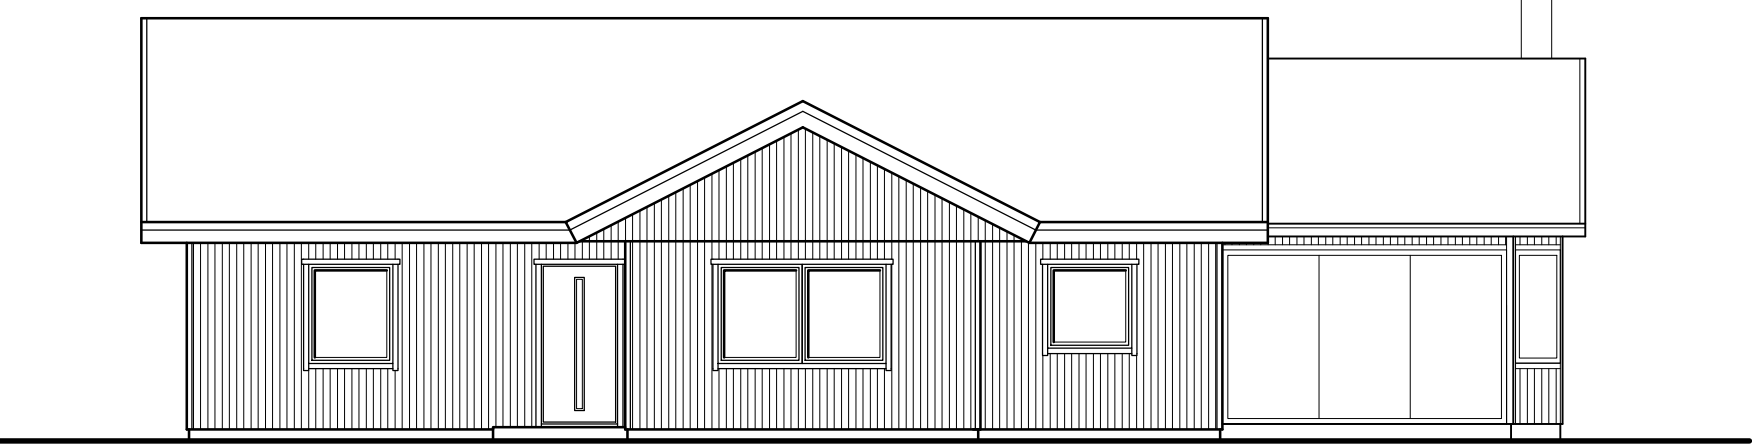


FASAD MOT SYDVÄST

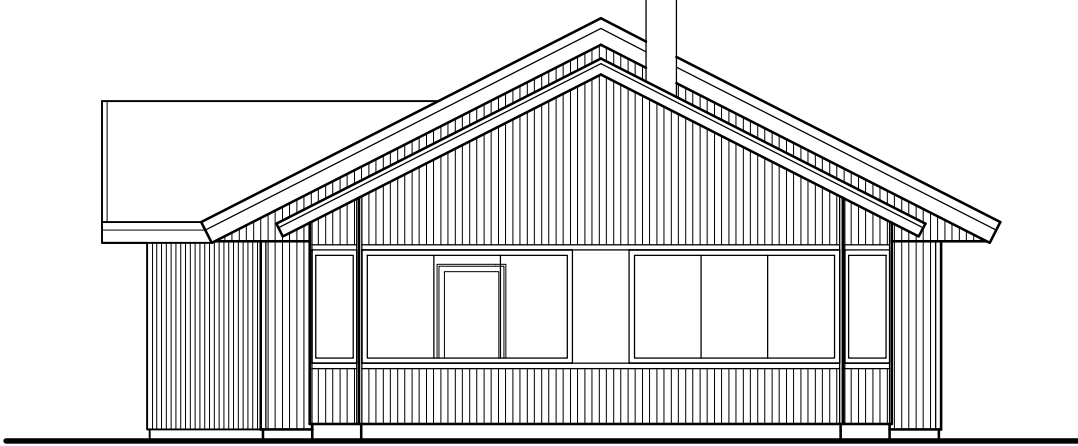

FASAD MOT SYDÖST

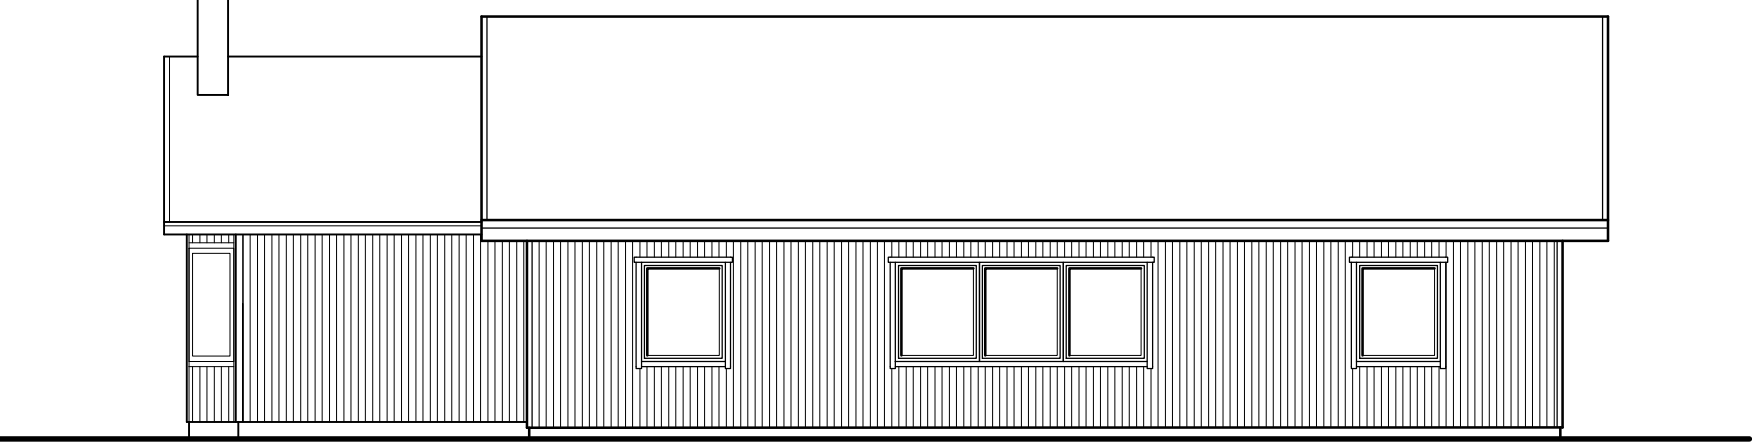

FASAD MOT NORDÖST

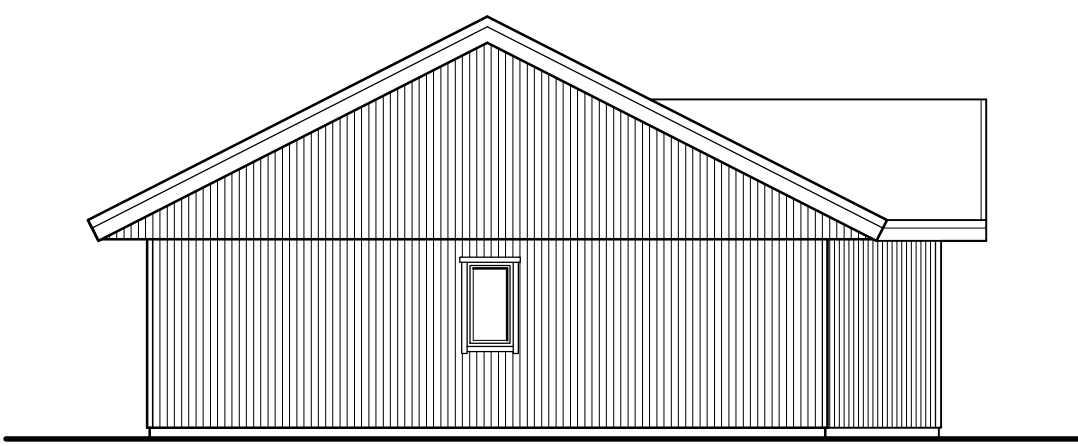

FASAD MOT NORDVÄST

A	BRASKAMIN MM	ME	21.09.22
BET	ANT	ÄNDRINGEN AVSER	SIGN DATUM

**BYGGLOVSHANDLING**

KRISTINEHAMNS KOMMUN  
SUNNEBERG

**ArkHus** Arkitektkontor  
Marie Eriksson  
Dalgatan 3  
68132 Kristinehamn  
mobil 070-5934452  
marie@arkhus.se


UPPDRAG NR	RITAD AV	HANDLÄGGARE
	ME	ME

DATUM	ANSVARIG
2021.08.10	

**NYBYGGNAD VILLA**

PLAN, FASADER och SEKTION

SKALA	NUMMER	BET
1:100	A-40.1-100	A

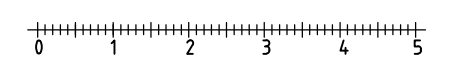

A2 / skala 1:100  
A4 / skala 1:200