




PLAN
160m² (BTA)

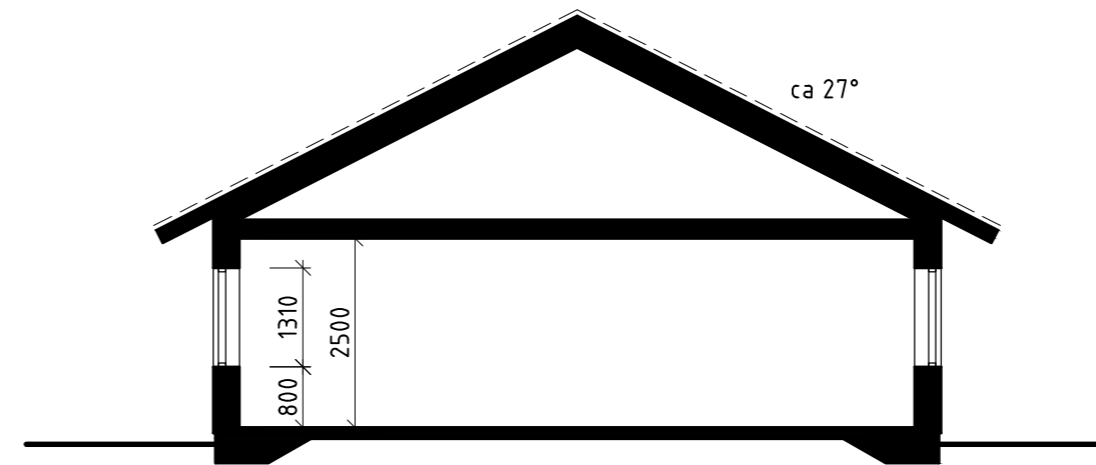


PRINCIPSEKTION

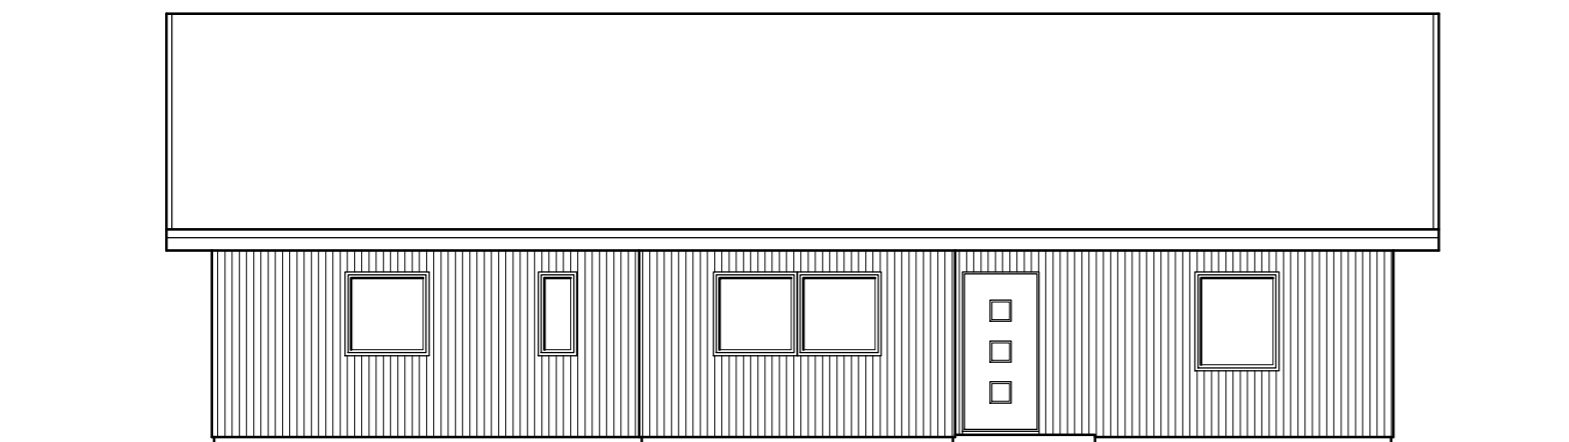


FASAD MOT SÖDER

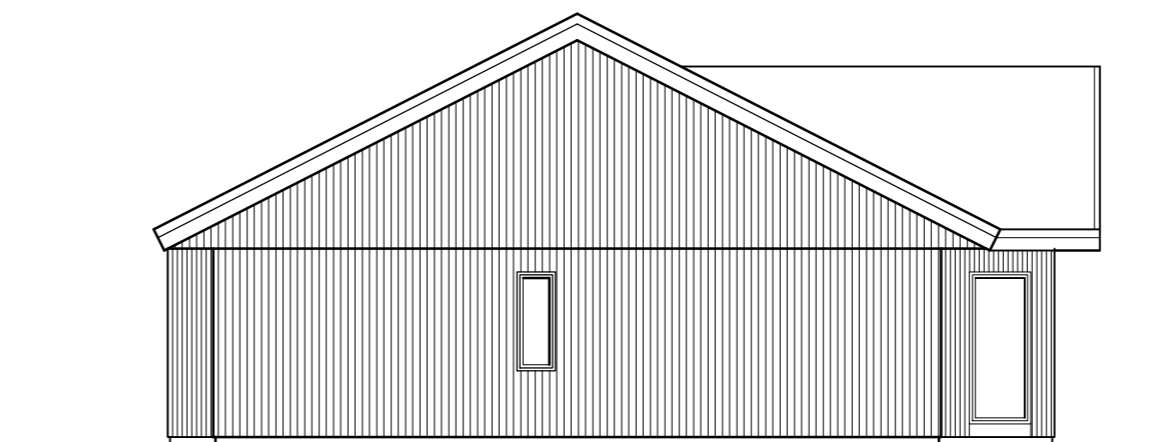

FASAD MOT ÖSTER

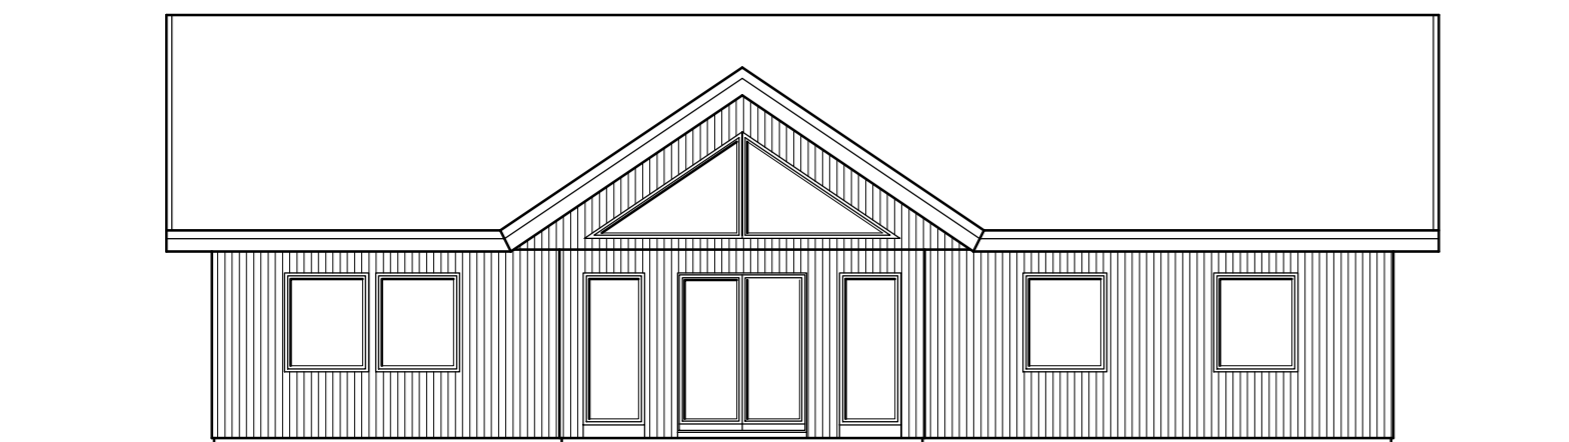


FASAD MOT NORR

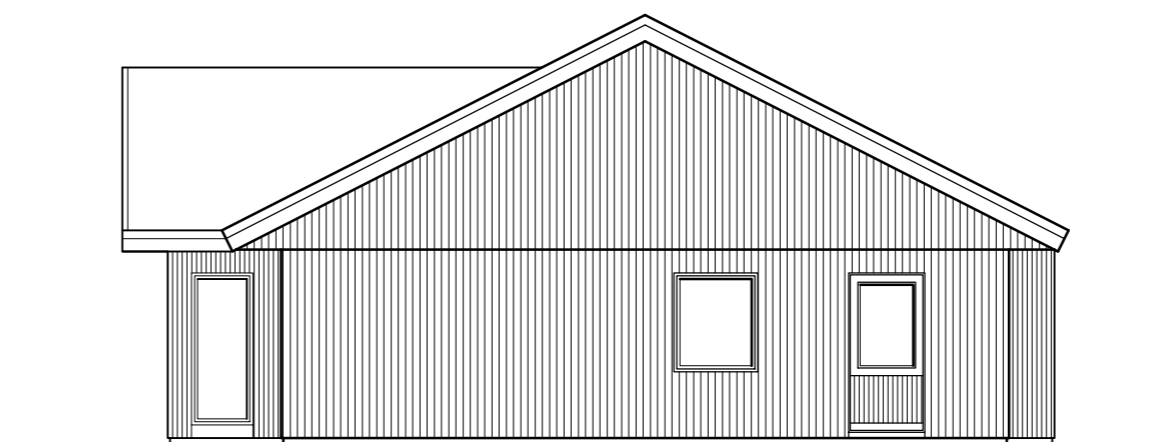

FASAD MOT VÄSTER

BET	ANT	ÄNDRINGEN AVSER	SIGN	DATUM
BYGGLOVSHANDLING				
KRISTINEHAMNS KOMMUN MARIEBERG 1:35				
ArkHus Arkitektkontor		Marie Eriksson Kungsgatan 38 681 30 Kristinehamn mobil 070-5934452 marie@arkhus.se		
UPPDRAG NR	RITAD AV	HANDLÄGGARE		
	ME	ME		
DATUM	ANSVARIG			
2018.09.27				
NYBYGGNAD VILLA				
PLAN, FASADER och SEKTION				
SKALA	NUMMER	I BET		
1:100	A03-51-01			

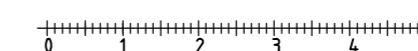

A2 / skala 1:100
A4 / skala 1:200