


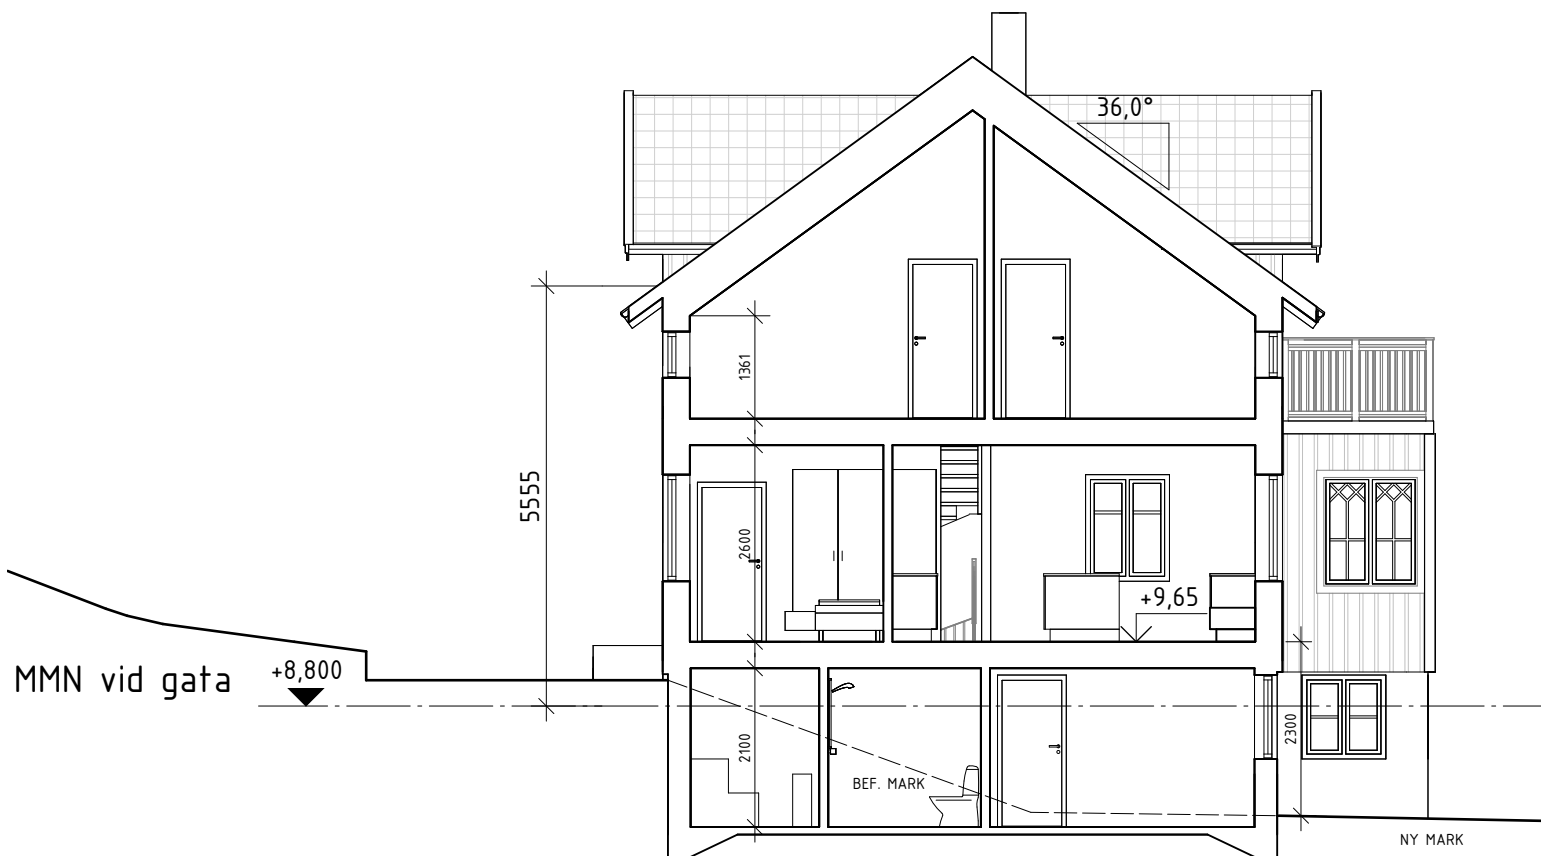

SEKTION A-A



SEKTION C-C



SKÄRHAMN ARKITEKTUR

Skärhamn Arkitektur AB
Skansvägen 5, 471 32 Skärhamn
Maria Rutgersson, arkitekt SAR/MSA
0704 - 15 49 71 - maria@skarhamnarkitektur.se

UPPDRAG.NR 2022_039	RITAD/KONSTR. AV MO, MR	HANDLÄGGARE MR
DATUM 2024-02-19	ANSVARIG MR	

FÖRKLARINGAR:

Detta är en bygglovsritning. Ritningen måste bearbetas innan det blir en bygghandling som går att bygga efter.

Angivna mått är i mm

BYGGLOVSHANDLING

JOHANSSON/ANDRESEN

ARÖD 1:20, TJÖRNS KOMMUN

NYBYGGNAD

Sektionsritning A-A och C-C

SKALA / A3 1:100	NUMMER A-40-2-100	BET
---------------------	----------------------	-----