


SBK - Bygglövsplan 1:7 delad i 2 Likadeler.

Minimeringsverk för 3 till 4 bostäder.

6413278

149716

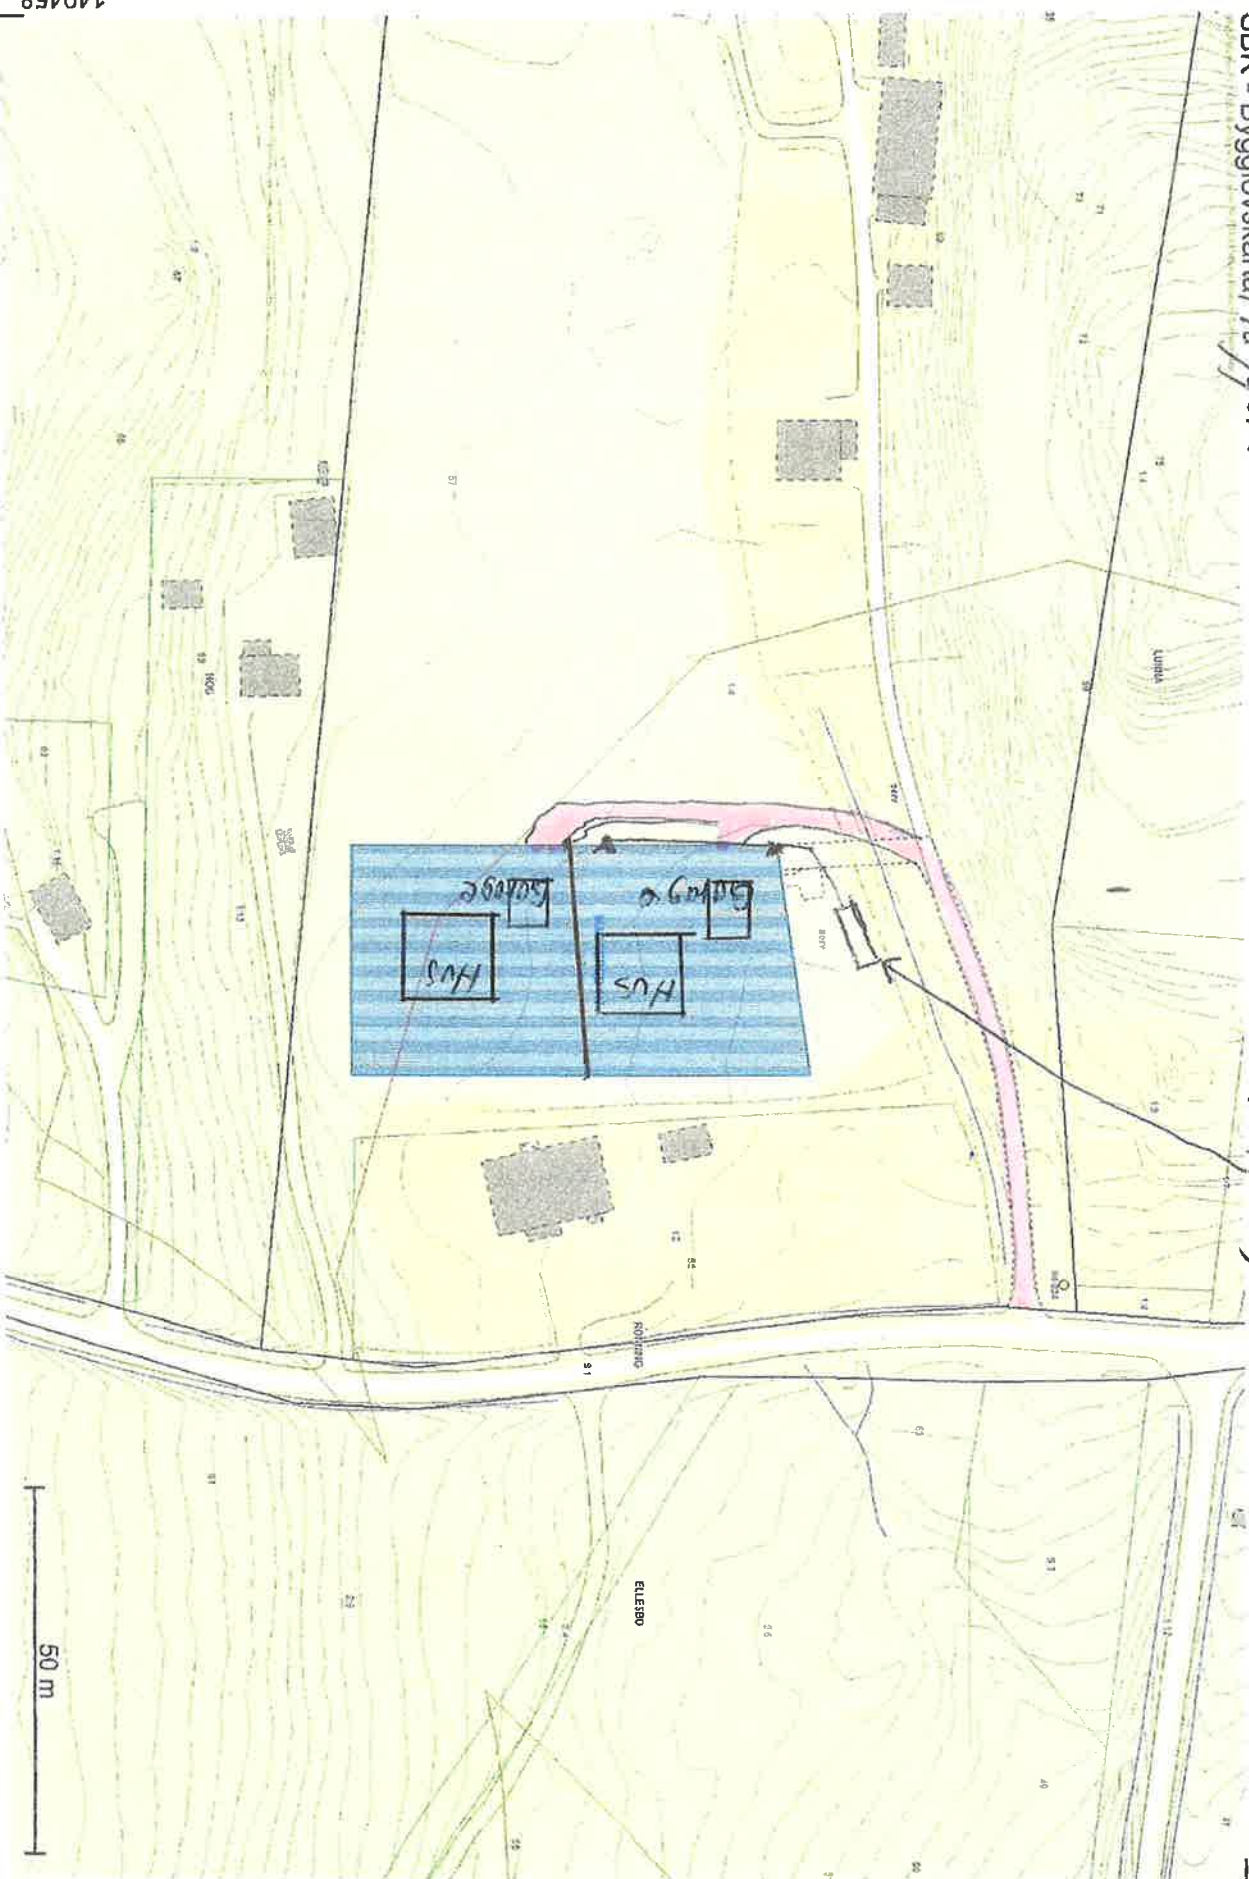

149458

6413107

© Göteborgs Stad (Sveref 99 12 00, RH 2000)

50 m

Skala 1:1000
Skapad med InfoVisaren
2015-12-17