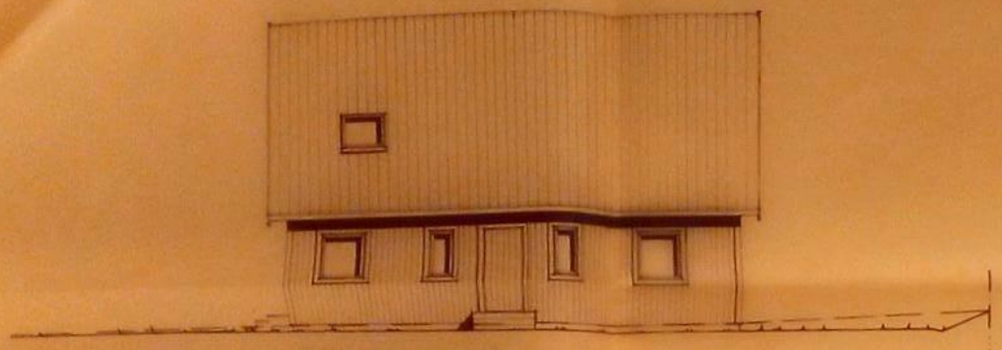

FASAD MOT NORDOST

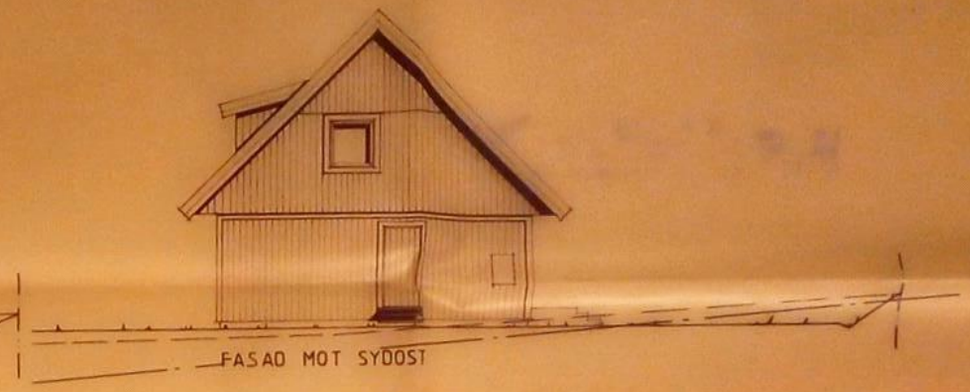

FASAD MOT SYDOST

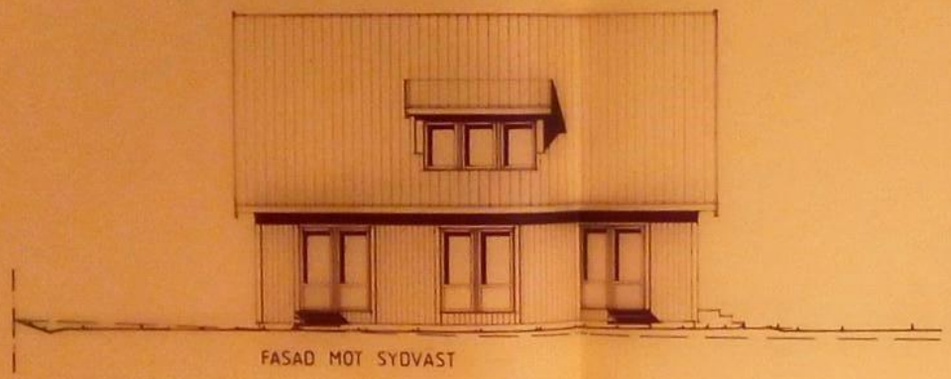

FASAD MOT SYDVAST

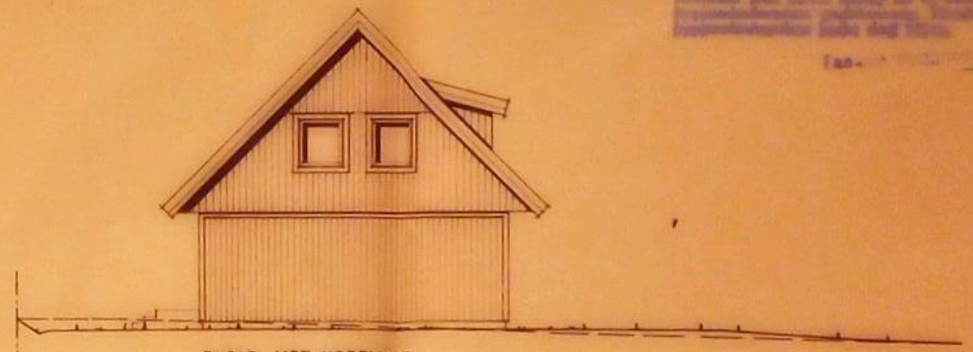

FASAD MOT NORDVAST

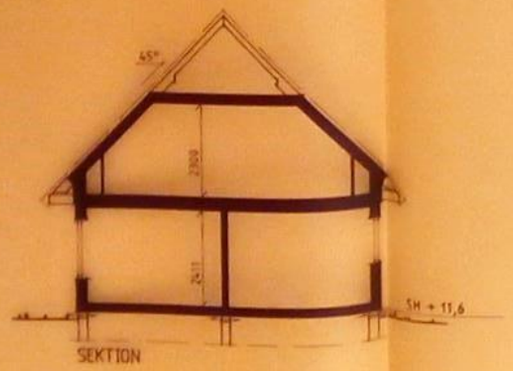

SEKTION

BEF MARKNIVÅ
GATUNIVÅ
PLAN MARKNIVÅ
TOMTGRÄNS

111780	Rev	Revideringen avser	Sign.	Datum

MODULENT

Modulent ab

Box 123 · 281 01 Hässleholm · 0451-81070

AVST FR AMUNDEROD 1:6
TANUMS KOMMUN
FASADER OCH SEKTION

Ritad av: PETER NEVBY

Datum: 820107

Ritningsnummer: A 2

Projektnummer: 25 – 143

Skala: 1:100

Rev: 03

Ersätt ritning

KLARATRE G53 – RÄTTVÄND