

FASTIGHETSBILDNINGSMYNDIGHETEN

Nybro lantmäteridistrikt

KARTA

Upprättad år
1983Dnr
H3 45 83 1

Aktbilaga

KA

Arende

Avstyckning från STENNINGE 2:19

Förregistreringslantmätare

Inger Edlund
Inger Edlund

Fastighet, område m m

Fig

Area hektar, m²

delarea

± ändring/
summa

Kommun

Borgholm

Län

Kalmar

Registerområde

Persnäs

Registreringsbevis

Registreringsdatum

1983-07-28

För fastighetsregistermyndigheten

Helena Lennartsson

Ägare, uppgifter till lokal skattemyndighet och andra anmärkningar

TEKNISK BESKRIVNING

Koordinatförteckning

Punkt nr	mark.	x	y
11	rm	500.00	500.00
12	rm	490.26	530.01
13	rm	480.08	561.35
14	rm	469.90	592.72
15	rm	459.72	624.08
16	rm	414.27	609.30
17	om	421.21	593.49

FASTIGHETSÄTTSLIG BESKRIVNING:

Lotten A R N:r Stenninge 2:501367

Sten Olsson
Grindtorpsvägen 5
183 32 TABY

Lotten B " " 2:51 1585

Lotten C " " 2:52 1580

Lotten D " " 2:53 1545

Markeringar:


rm = rör i mark
om = omarkerad

Nytt servitut: Rätt att för utfart nyttja område x

Lotterna A-D= 00-12

Till förmån för: Lotterna A - D

Belastar: Stenninge 2:19

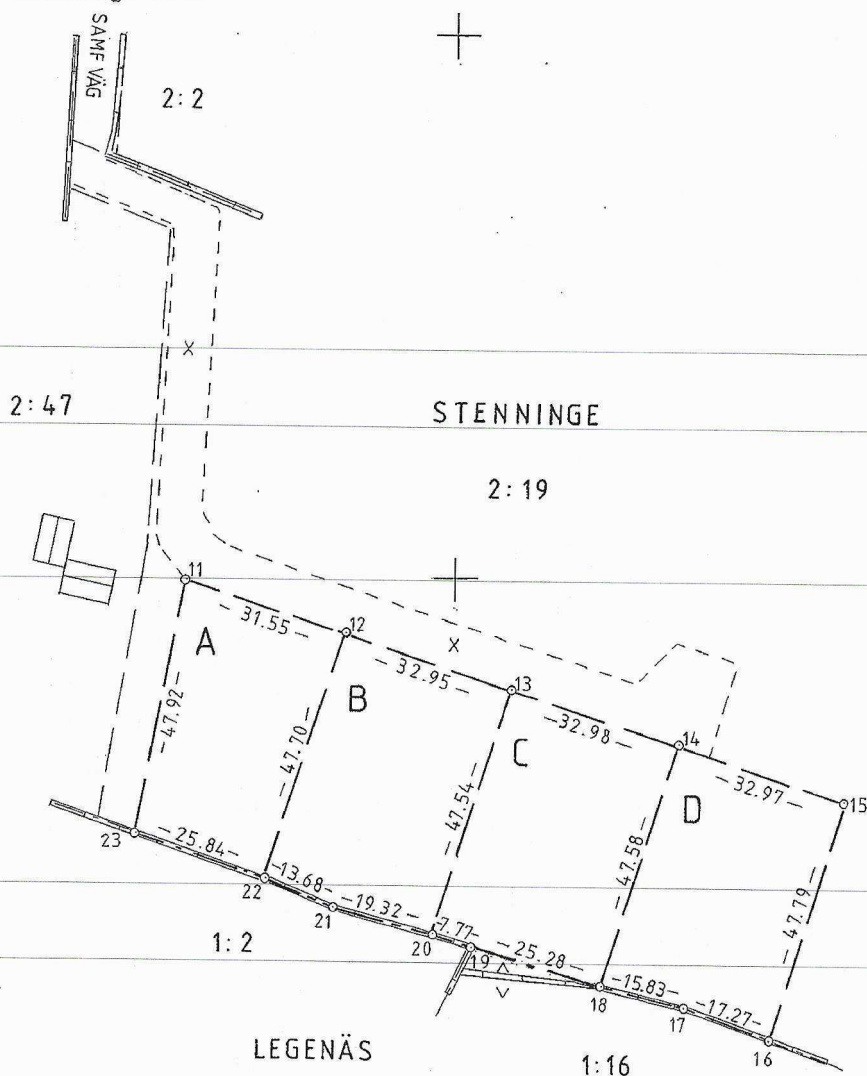

Nyttillkomna gränser: samtliga sträckor utom 16-17-18-19-20-21-22-23.

Framställt genom Nymätning	Skala 1:1000	Mätklass III	Koordinatsystem Lokalt fristående
För det tekniska innehållet svarar <i>COH/AA COH COH COH</i>	Reg karta, lägesangivning FK 05753:50	Beteckningsstandard -	
Mätning Beräkning Kartering Ritn redigering			

EJ SKALENLIG KARTA