



Fasad mot VESTER

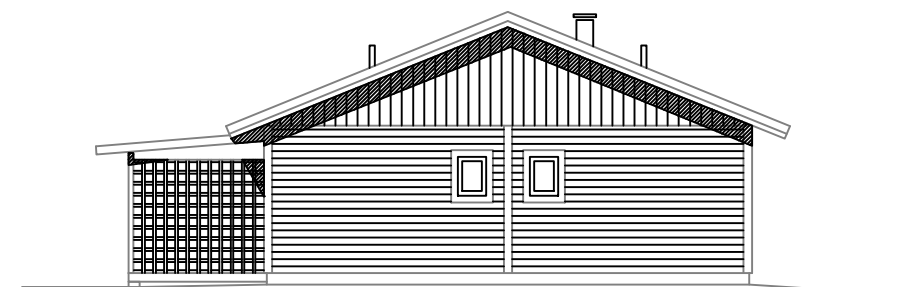


Fasad mot SÖDER




Fasad mot VESTER

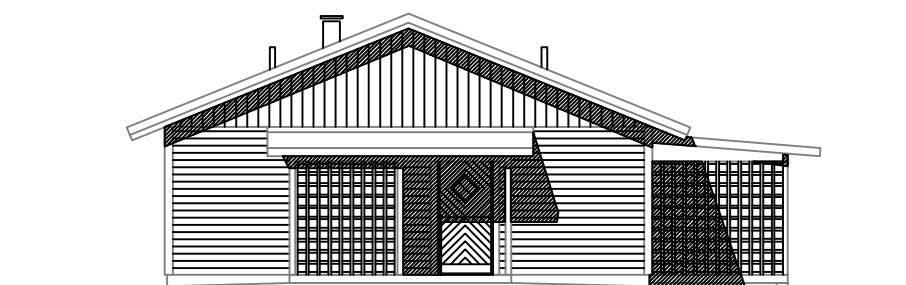

Fasad mot NORR

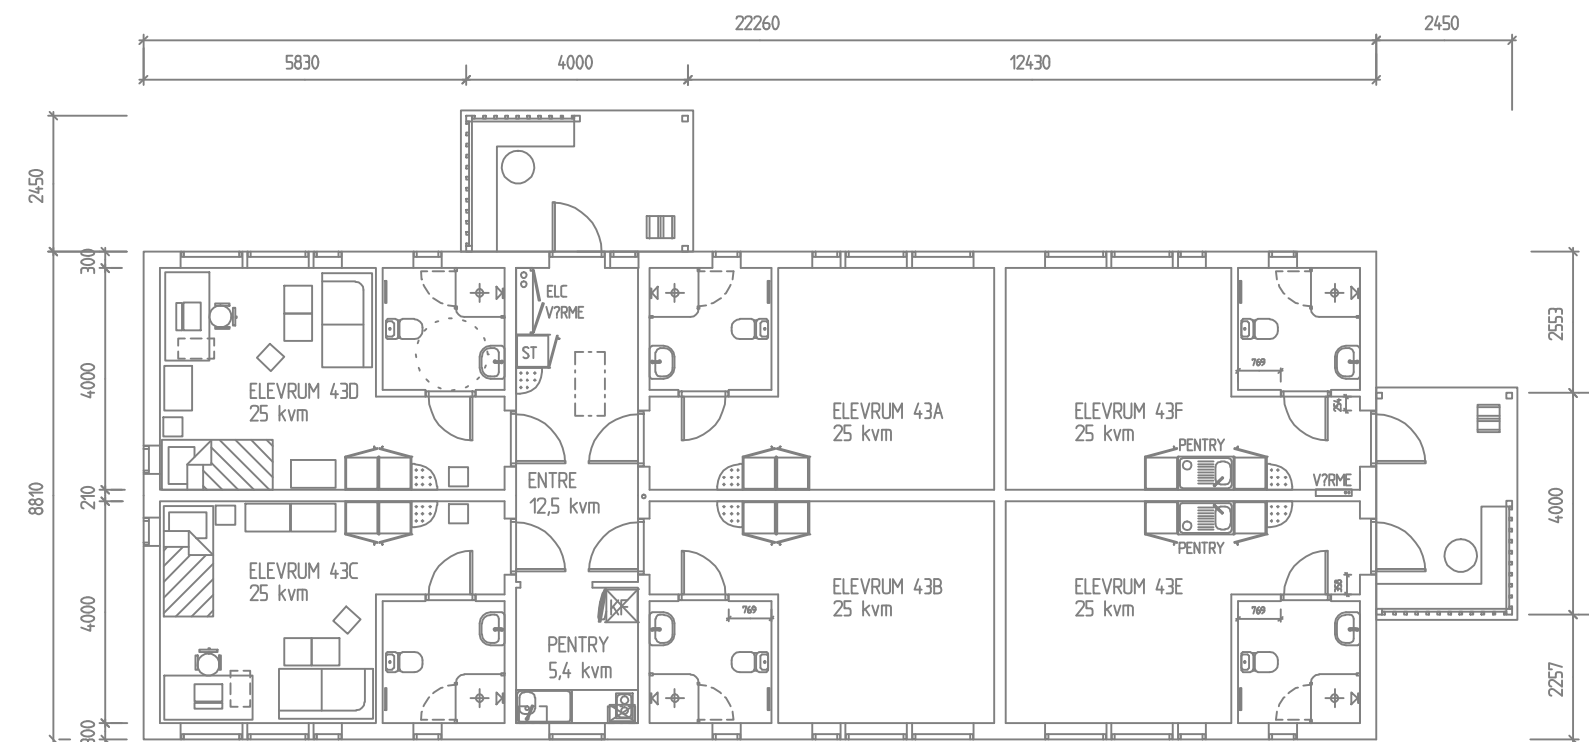

PLAN
BYGGNAD 43
BY 196+20 kvm

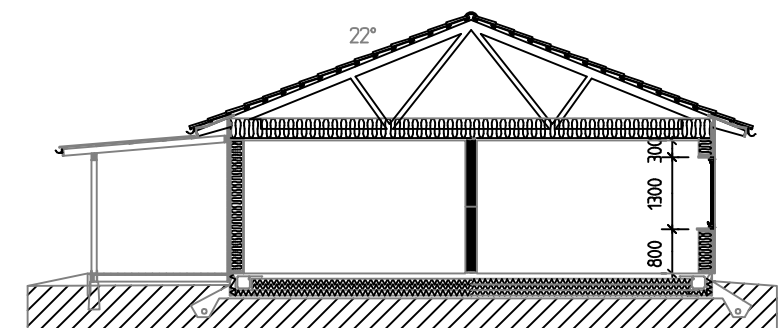

SEKSION