




Fasad mot VSTER

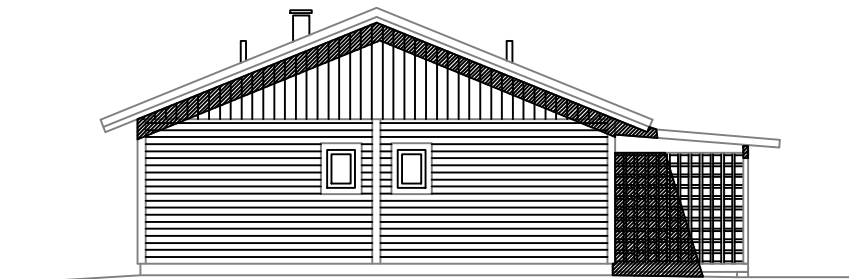



Fasad mot NORR

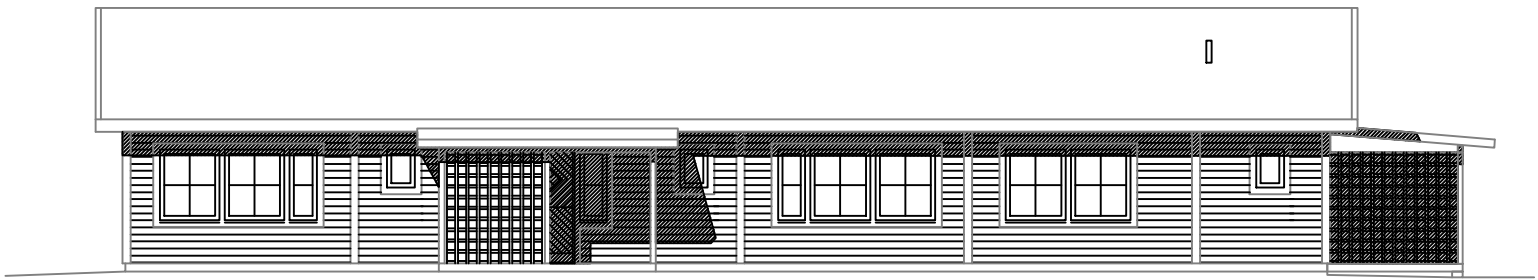

Fasad mot VSTER

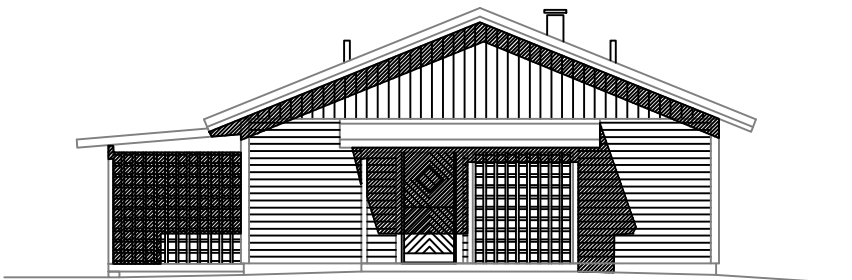

Fasad mot SDER

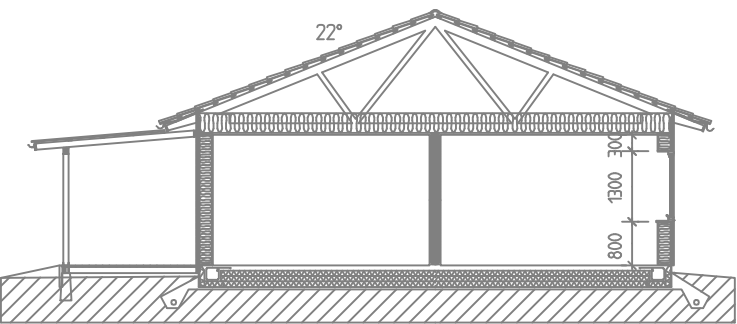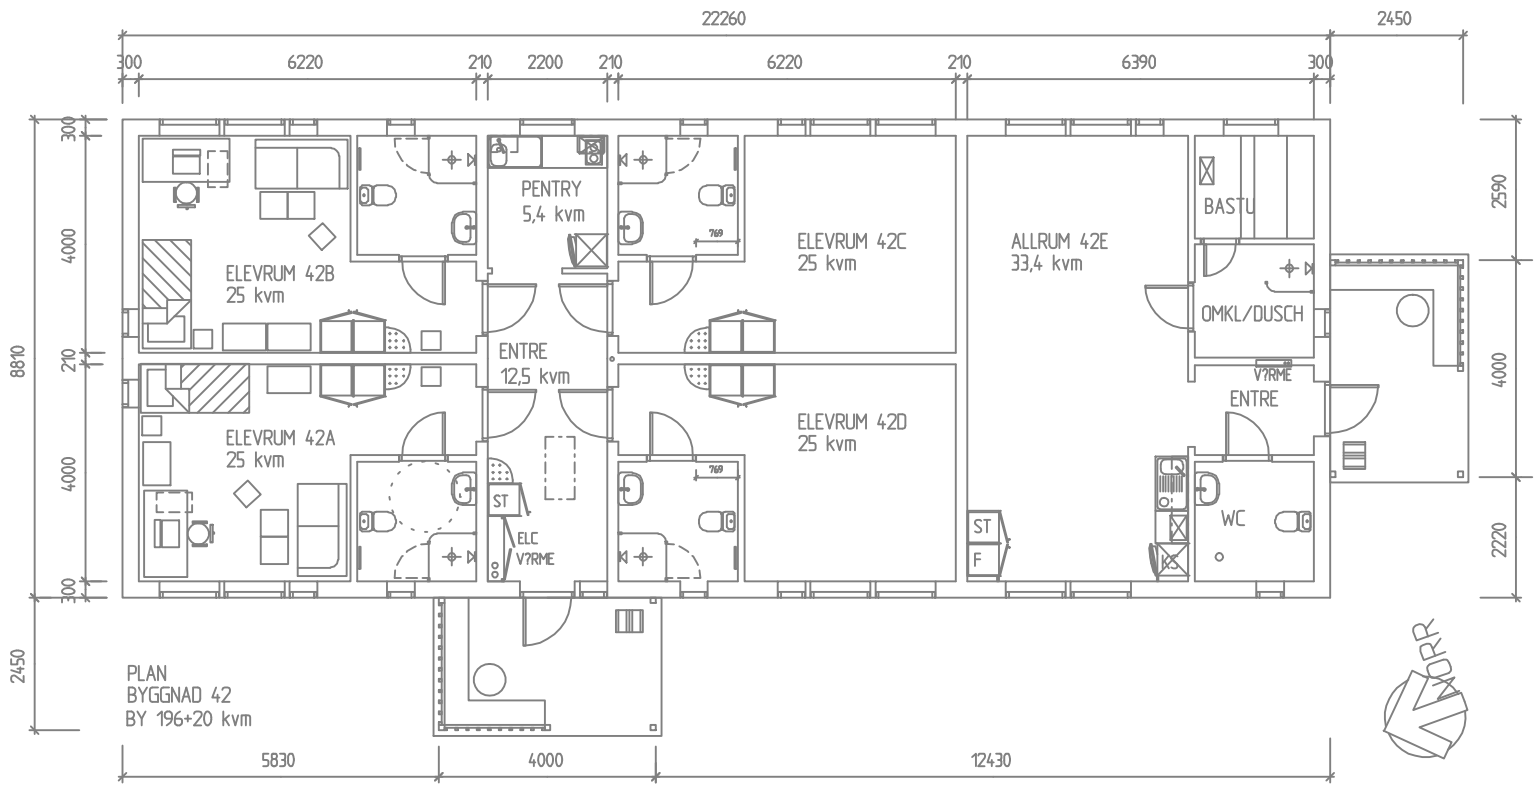

SEKSION