



Fasad mot NORR

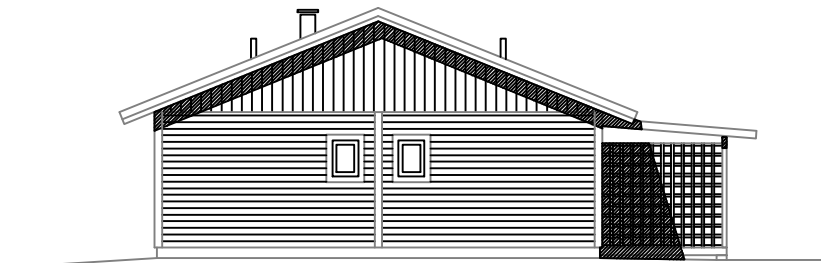



Fasad mot V?STER

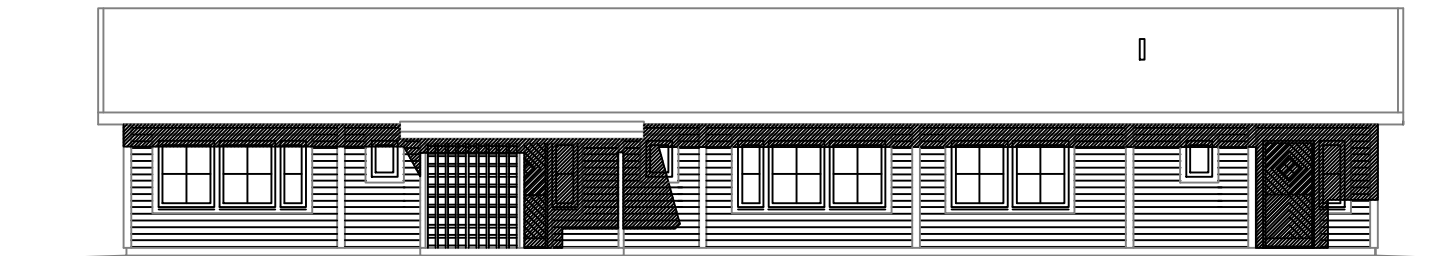

Fasad mot S?DER



Fasad mot ?STER

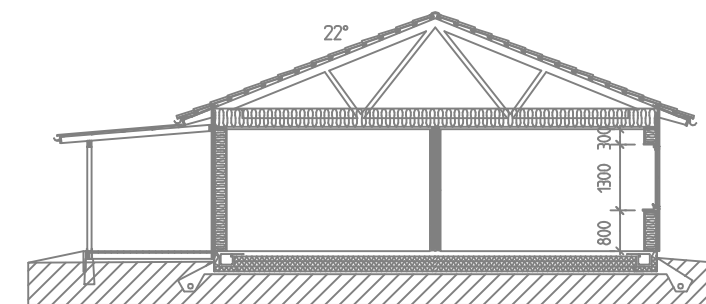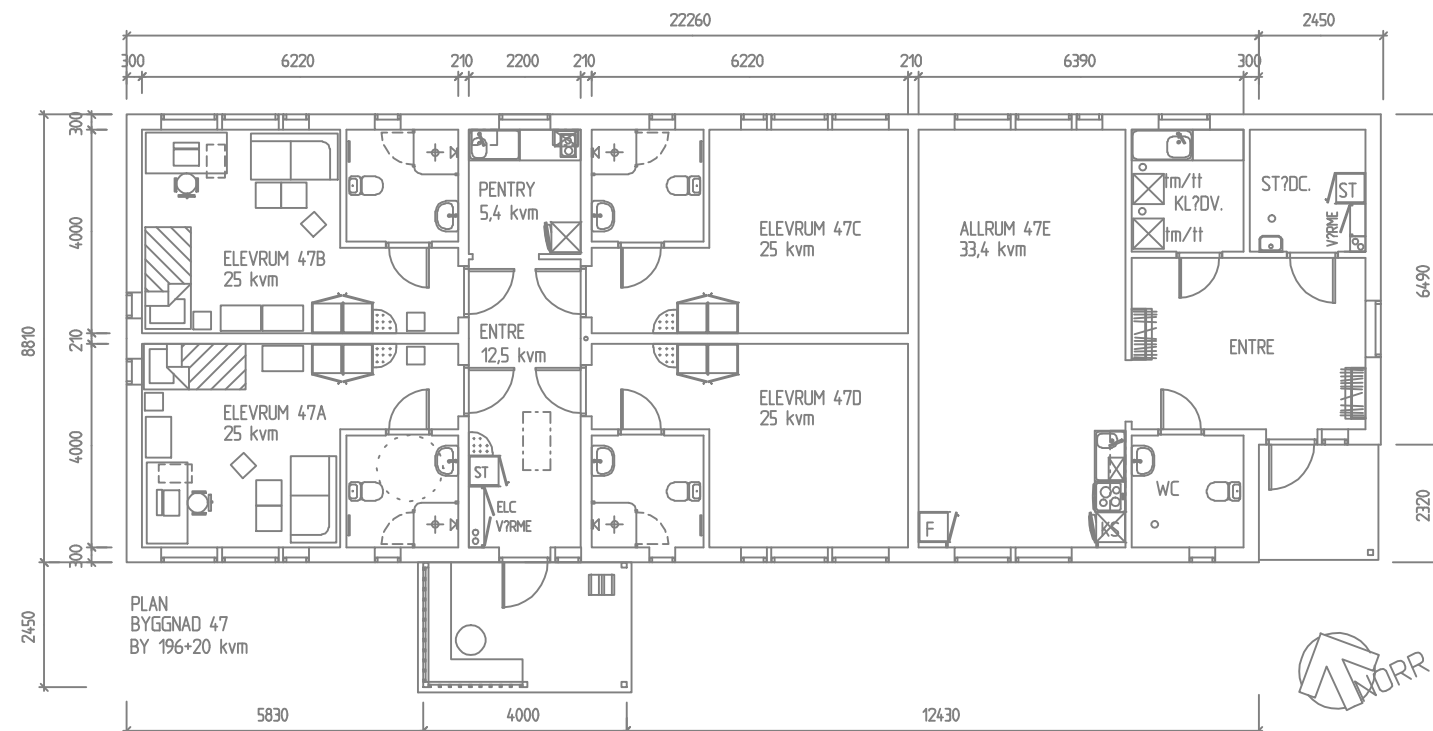

SEKTION